



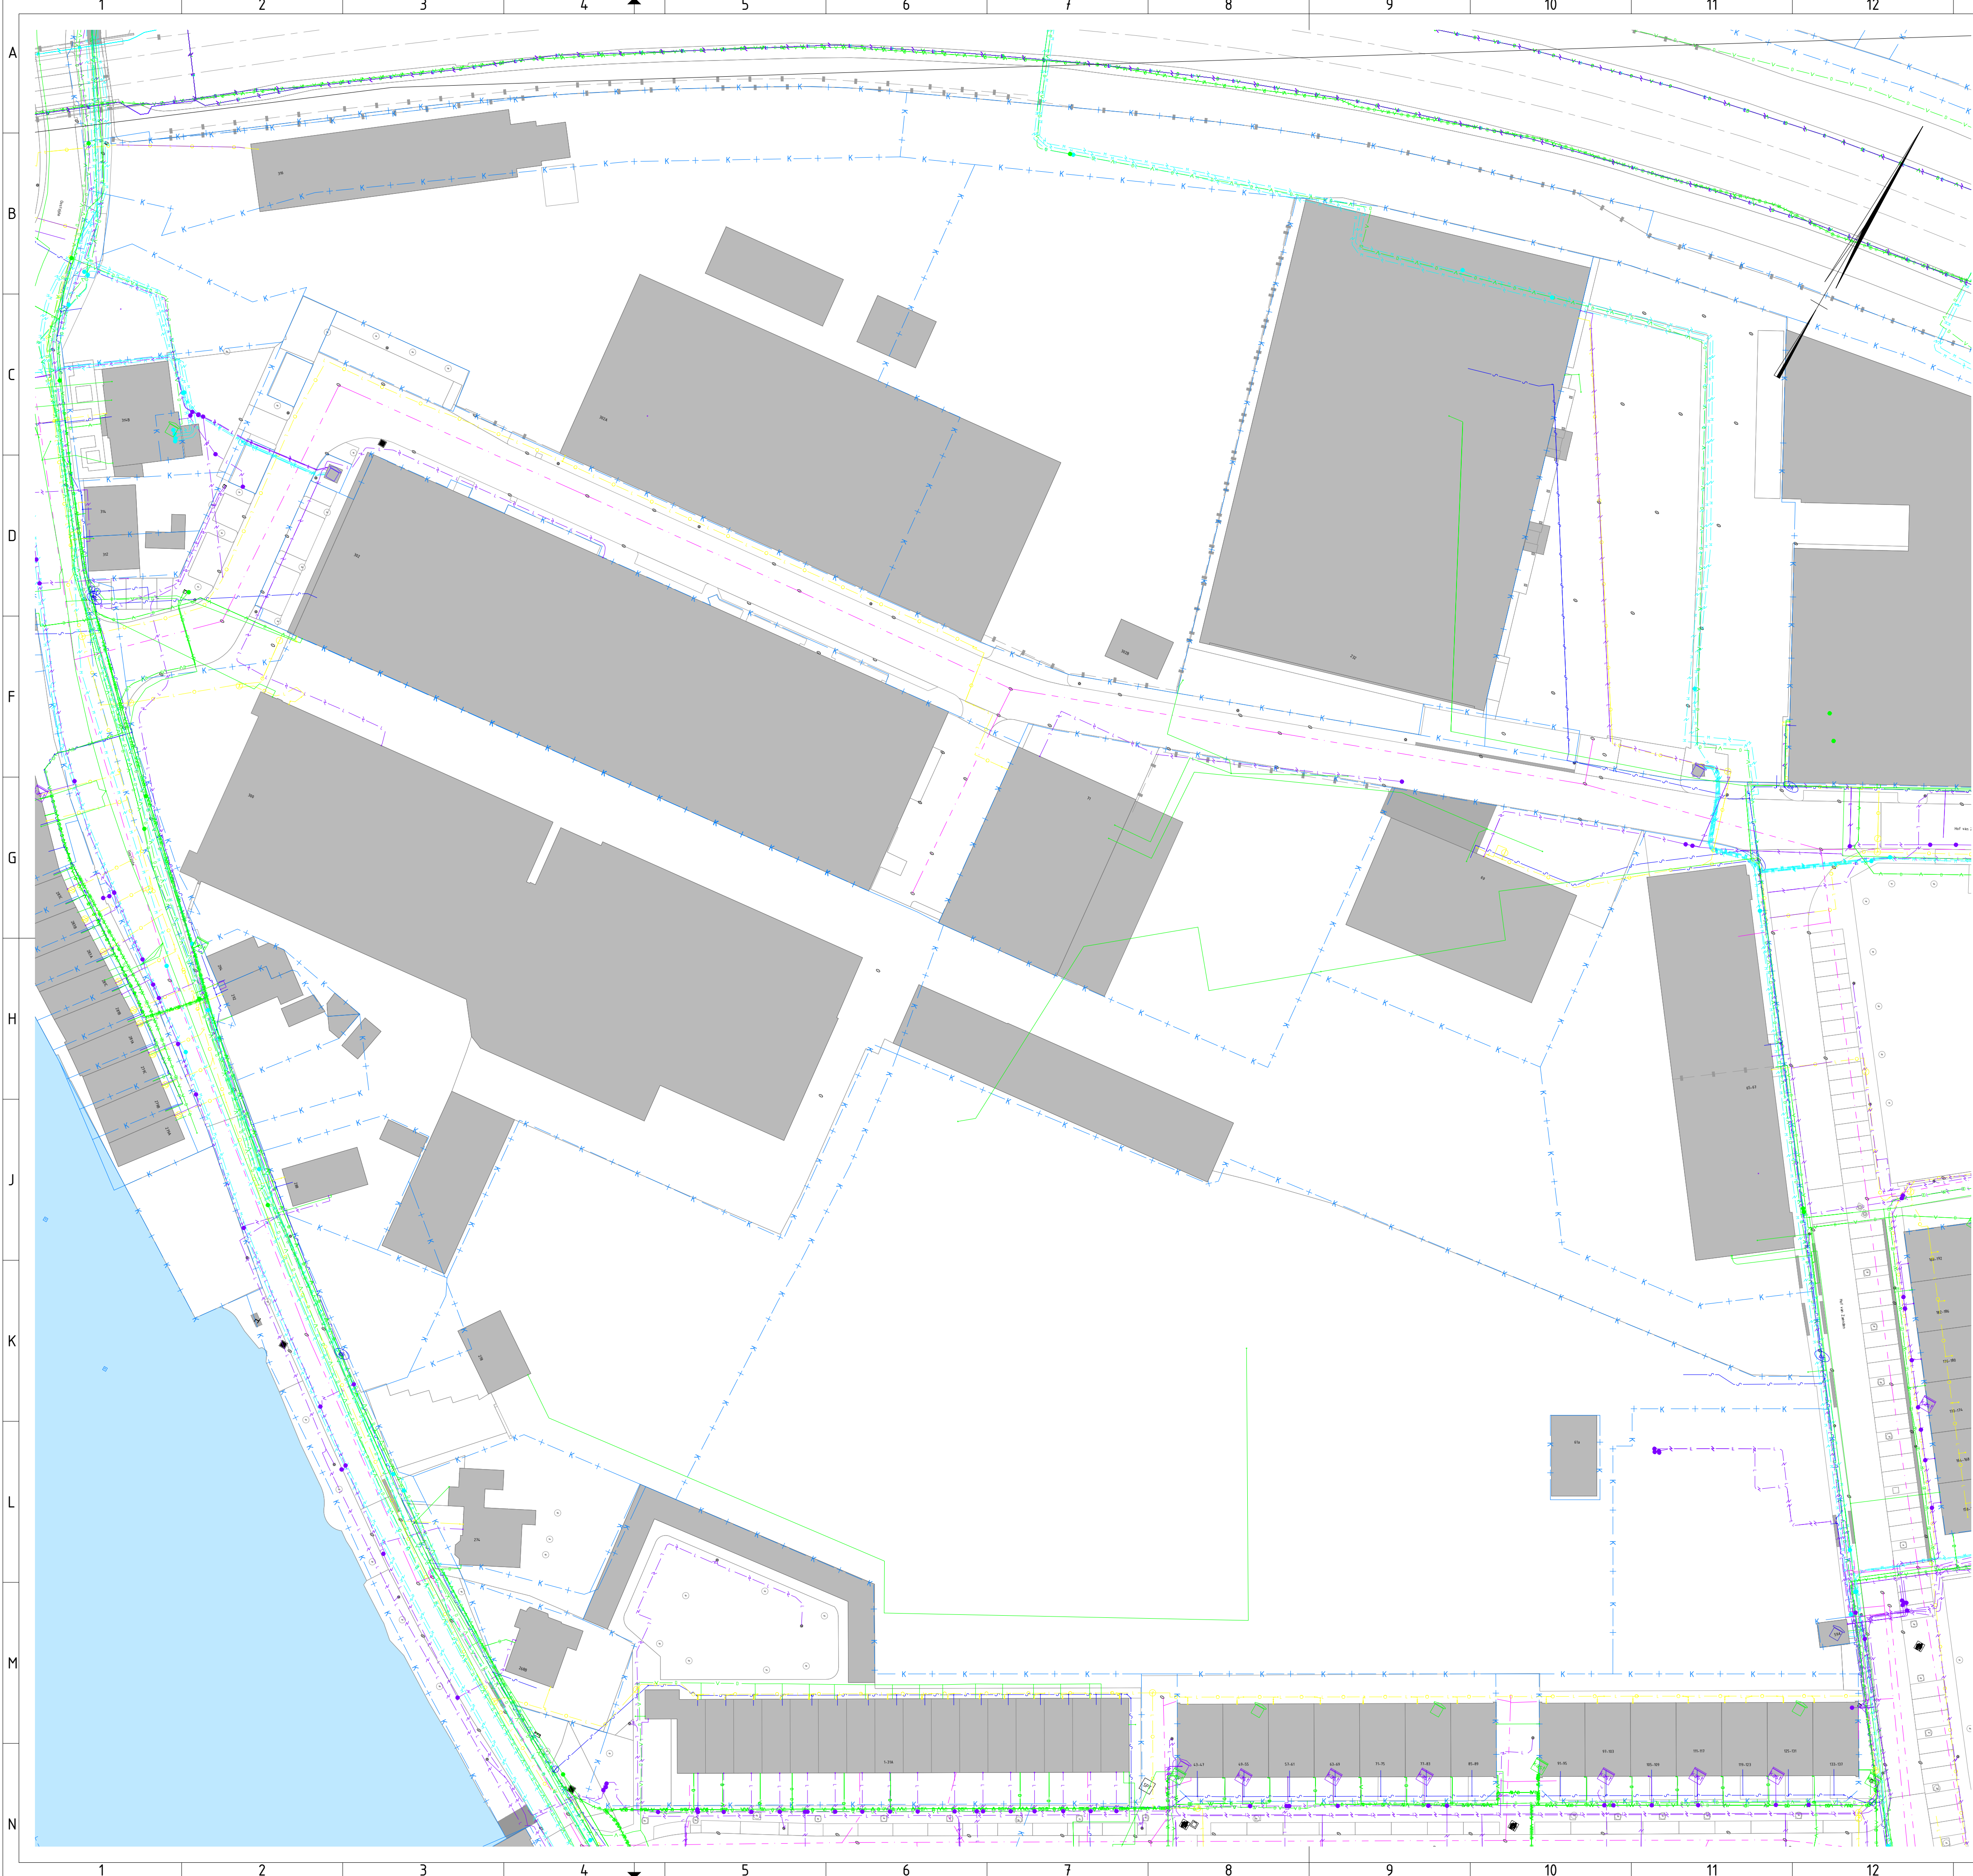

Legenda		
Geometrie	Omschrijving	Status
	Datatransport	Bestaand
	Duct	Bestaand
	Kabelbed	Bestaand
	Mantelbuis data	Bestaand
	Hoogspanning	Bestaand
	Landelijk hoogspanningsnet	Bestaand
	Mantelbuis HS	Bestaand
	Laagspanning	Bestaand
	Kabelbed	Bestaand
	Mantelbuis LS	Bestaand
	Middenspanning	Bestaand
	Kabelbed	Bestaand
	Mantelbuis MS	Bestaand
	Gas hoge druk	Bestaand
	Mantelbuis gas hoge druk	Bestaand
	Gas lage druk	Bestaand
	Mantelbuis gas lage druk	Bestaand
	Warmtenet	Bestaand
	Mantelbuis warmtenet	Bestaand
	Water	Bestaand
	Mantelbuis water	Bestaand
	Eis Voorzorgsmaatregel	Bestaand
	Drukriolering	Bestaand
	Riolering vrijverval	Bestaand
	Kabelbed	Bestaand
	Mantelbuis riolering vrij verval	Bestaand
Symbool	Omschrijving	Status
	Kast	Bestaand
	Mof	Bestaand
	Overig	Bestaand
	Technisch gebouw	Bestaand
	Laagspanningsmast	Bestaand
	Kast	Bestaand
	KB meetpunt	Bestaand
	Mof	Bestaand
	Overig	Bestaand
	Technisch gebouw	Bestaand
	Aarding	Bestaand
	Mof	Bestaand
	Technisch gebouw	Bestaand
	Afsluiter	Bestaand
	Blaasgat	Bestaand
	Overig	Bestaand
	T-stuk	Bestaand
	Technisch gebouw	Bestaand
	Afsluiter	Bestaand
	Blaasgat	Bestaand
	Ontspanningselement	Bestaand
	Overig	Bestaand
	T-stuk	Bestaand
	Technisch gebouw	Bestaand
	Afsluiter	Bestaand
	Overig	Bestaand
	Brandkraan/-put	Bestaand
	Afsluiter	Bestaand
Vlakvulling	Omschrijving	Status
	Eis Voorzorgsmaatregel	Bestaand

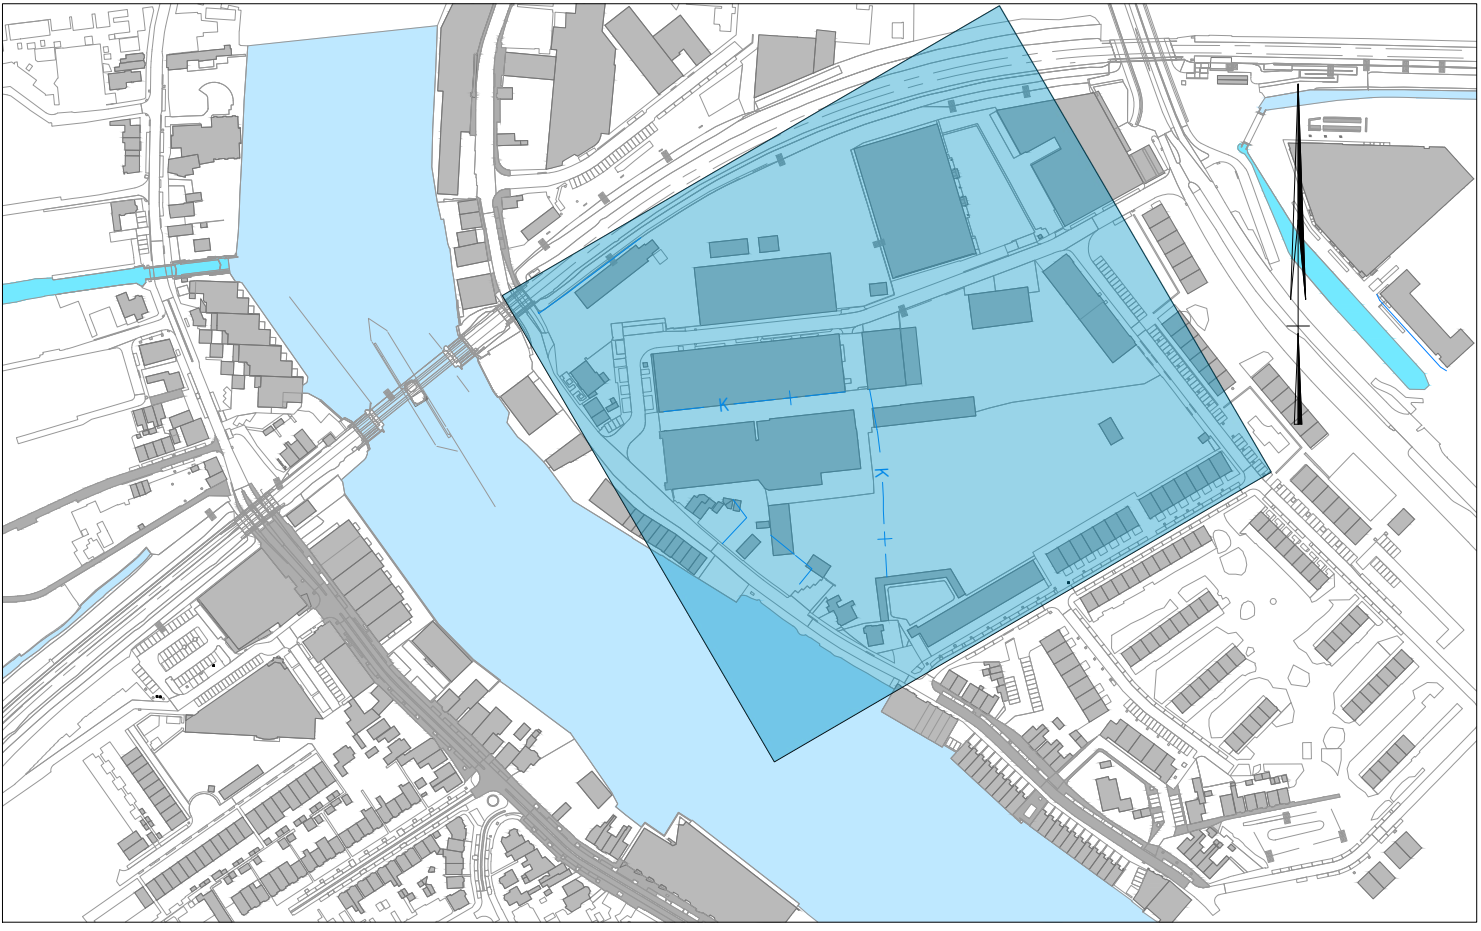

PROJECTOMSCHRIJVING	PROJECTNUMMER	ONDERDEEL	BLAD
KAN Palen Sanering	261696	BE01	01 van 01
TEKENINGOMSCHRIJVING	GETEKEND	FORMAAT	
KABELS EN LEIDINGEN	X. Snikkenburg	A1	
OPDRACHTGEVER	GECONTROLEERD	SCHAAL	
Gemeente Zaanstad	C. Vervoort	1:500	
	GEAUTORISEERD	DATUM	STATUS
	C. Vervoort	28-08-2026	definitief (1.0)