

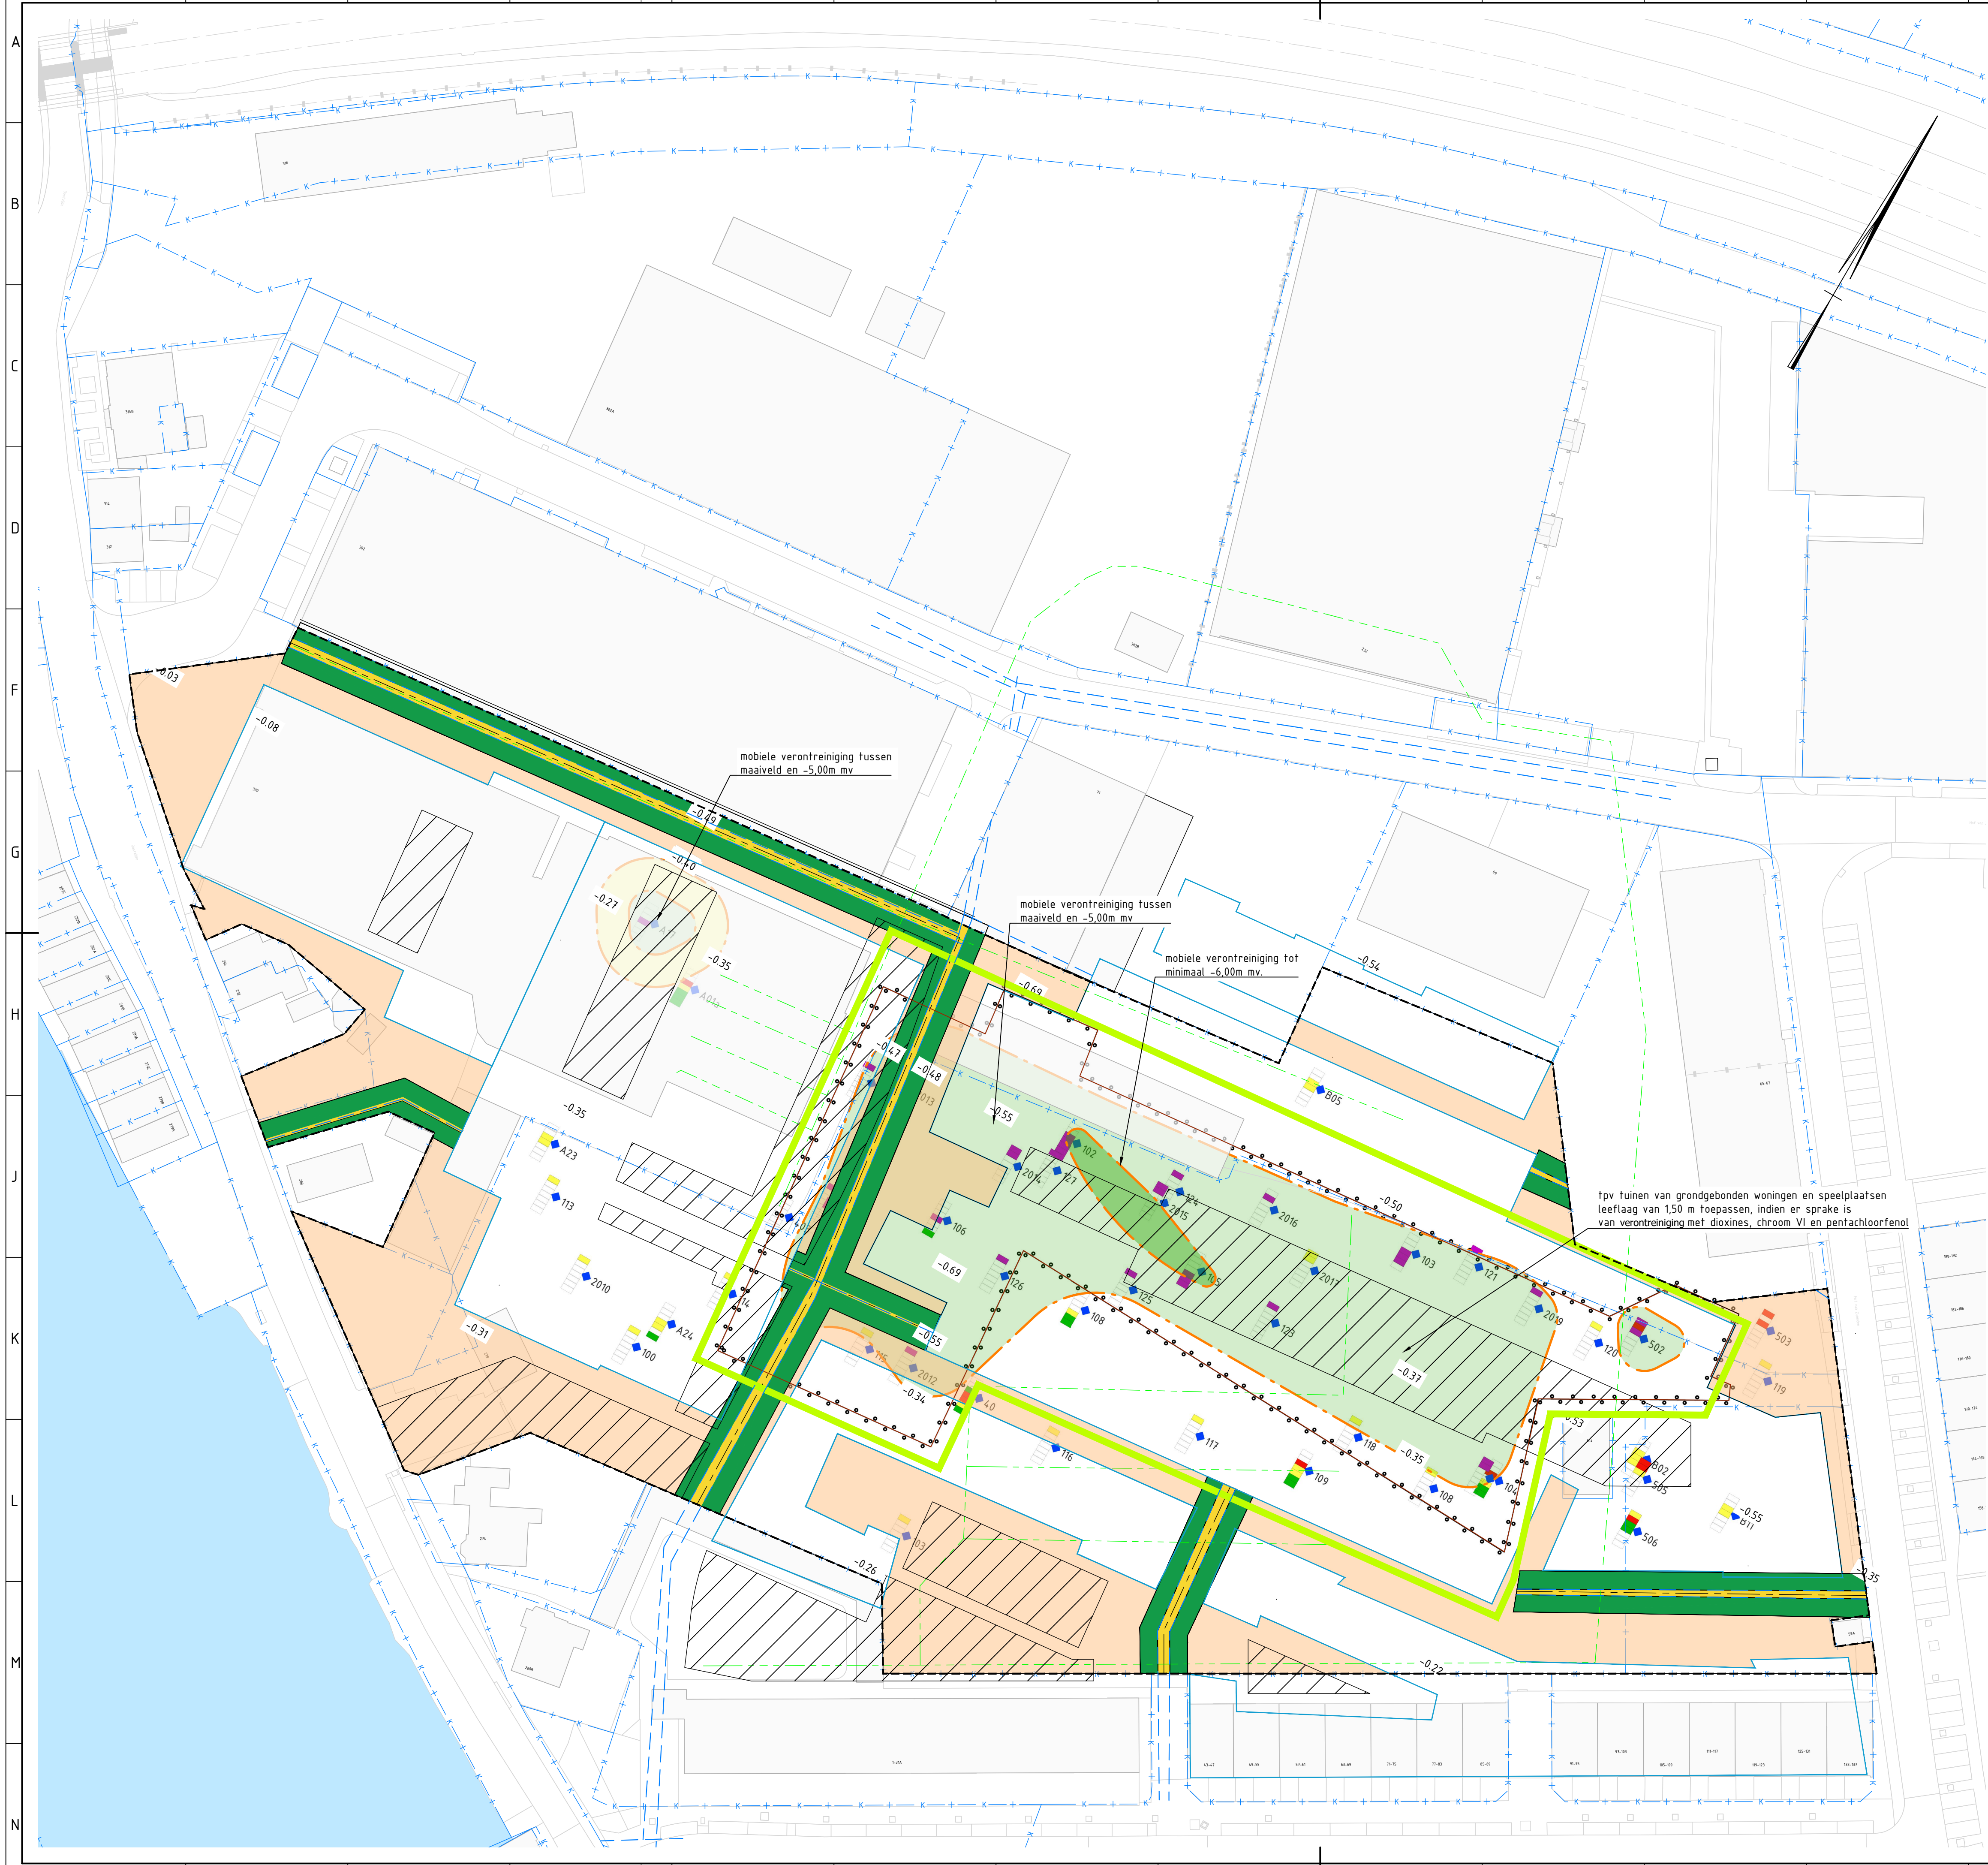


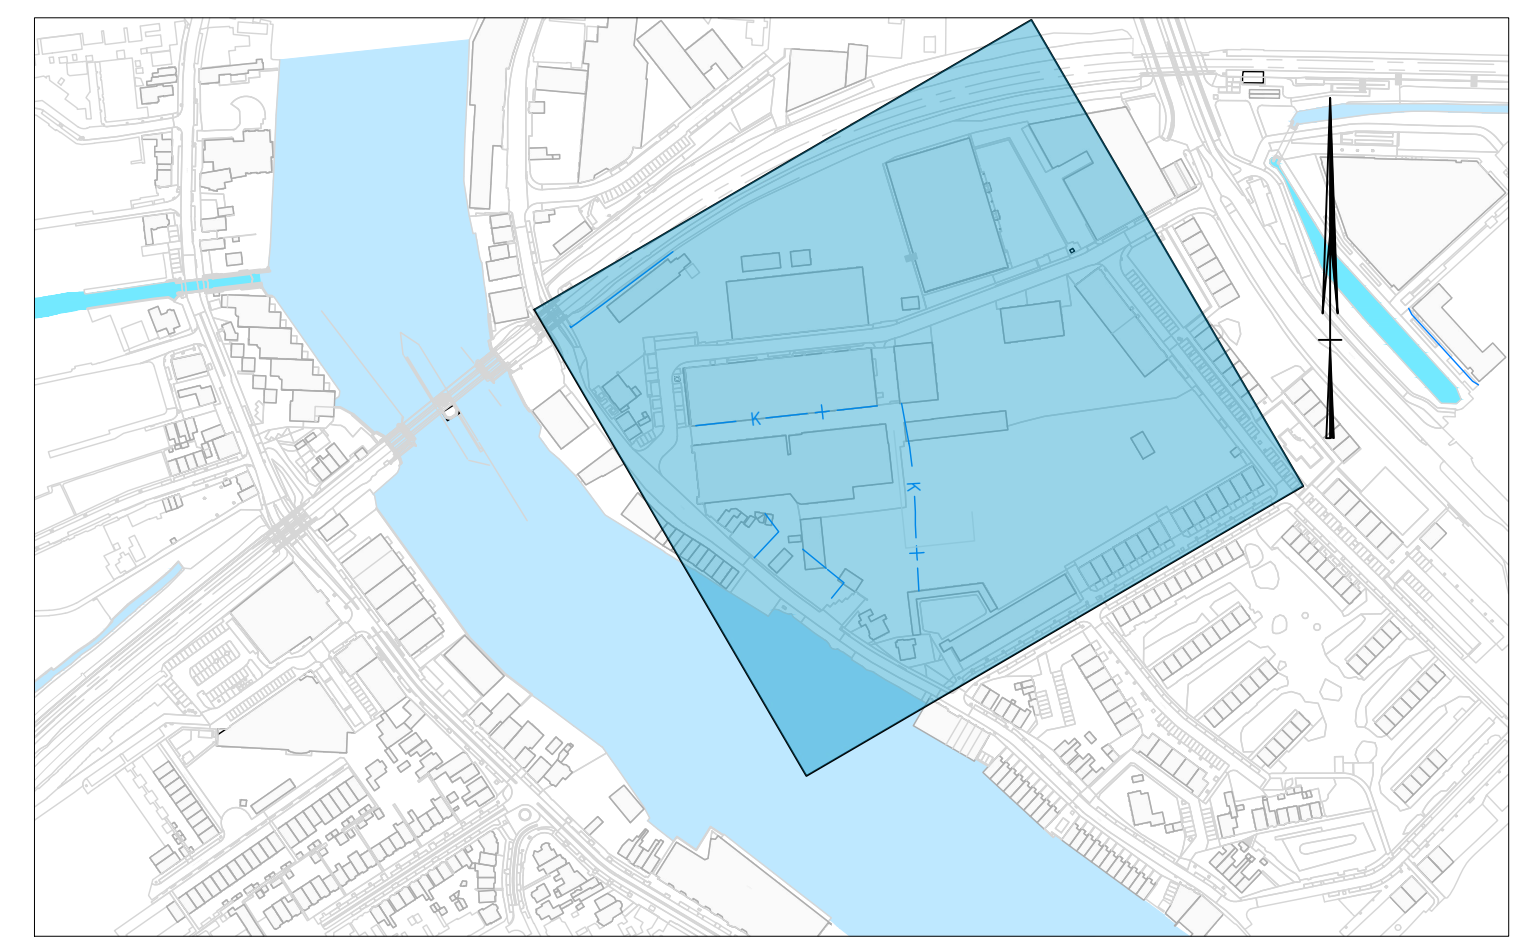


- LEGENDA**
- projectgrens
 - bestaande kadastrale grens
 - bestaande situatie
 - toekomstige bouwblokken
 - sanering
 - bestaande drainageleidingen
 - mobiele verontreiniging
 - talud voor ontgraving verontreiniging
 - contour damwand volgens saneringsplan
 - voorstel nieuw tracé damwand
 - rioolsleuf, breedte circa 1,5m op bodem
 - Afgraven tot -3,5m NAP
 - Opbouwen tot +0,24m NAP
 - +3,74m leeflaag
 - rioolsleuf, talud 1:1
 - Afgraven tot -1,00 m tov cunet voor rioolsleuf
 - Opbouwen tot +0,24m NAP
 - minimaal +1,00 m leeflaag, aanvullen tot nieuwe maaiveldhoogte
 - leeflaag
 - Afgraven tot -0,76m NAP
 - Opbouwen tot +0,24m NAP
 - +1,00 m leeflaag, aan de randen talud 1:3 aansluiten op bestaande situatie incl. 10 cm signaleringslaag van grind onder de leeflaag
 - beoogde speelzones
 - Afgraven tot -1,26m NAP
 - Opbouwen tot +0,24m NAP
 - +1,50 m leeflaag, aan de randen talud 1:3 aansluiten op bestaande situatie
 - 10 cm signaleringslaag van grind onder de leeflaag

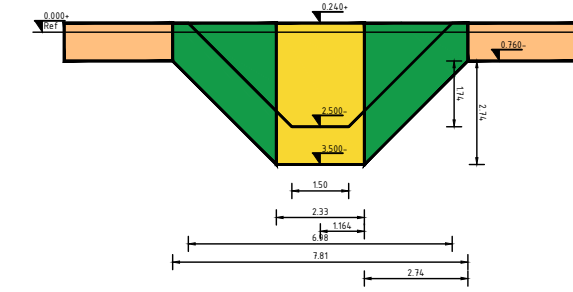

* Ligging drainage leidingen afkomstig uit "Bemalingsadvies aangepast Tauw - R001-1276274AAR-V02-csr-NL (29-07-2021).pdf"

* Toekomstige ligging rioleringstracé afkomstig "233864 bijlage 1.8a overzichtstekening aanvulling (A1)" door BK ingenieurs

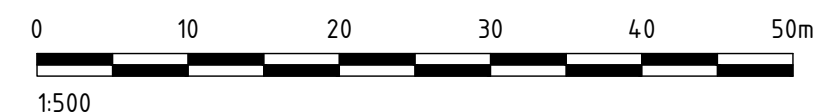

PROJECTOMSCHRIJVING	PROJECTNUMMER	ONDERDEEL	BLAD
KAN Palen	261696	BE07	01 van 01
Sanering			
TEKENINGOMSCHRIJVING	GETEKEND	FORMAAT	
SANERINGSTEKENING	X. Snikkenburg	A1	
	GECONTROLEERD	SCHAAL	
	C. Vervoort	1:500	
OPDRACHTGEVER	GEAUTORISEERD	DATUM	STATUS
Gemeente Zaanstad	C. Vervoort	28-08-2026	definitief (1.0)