


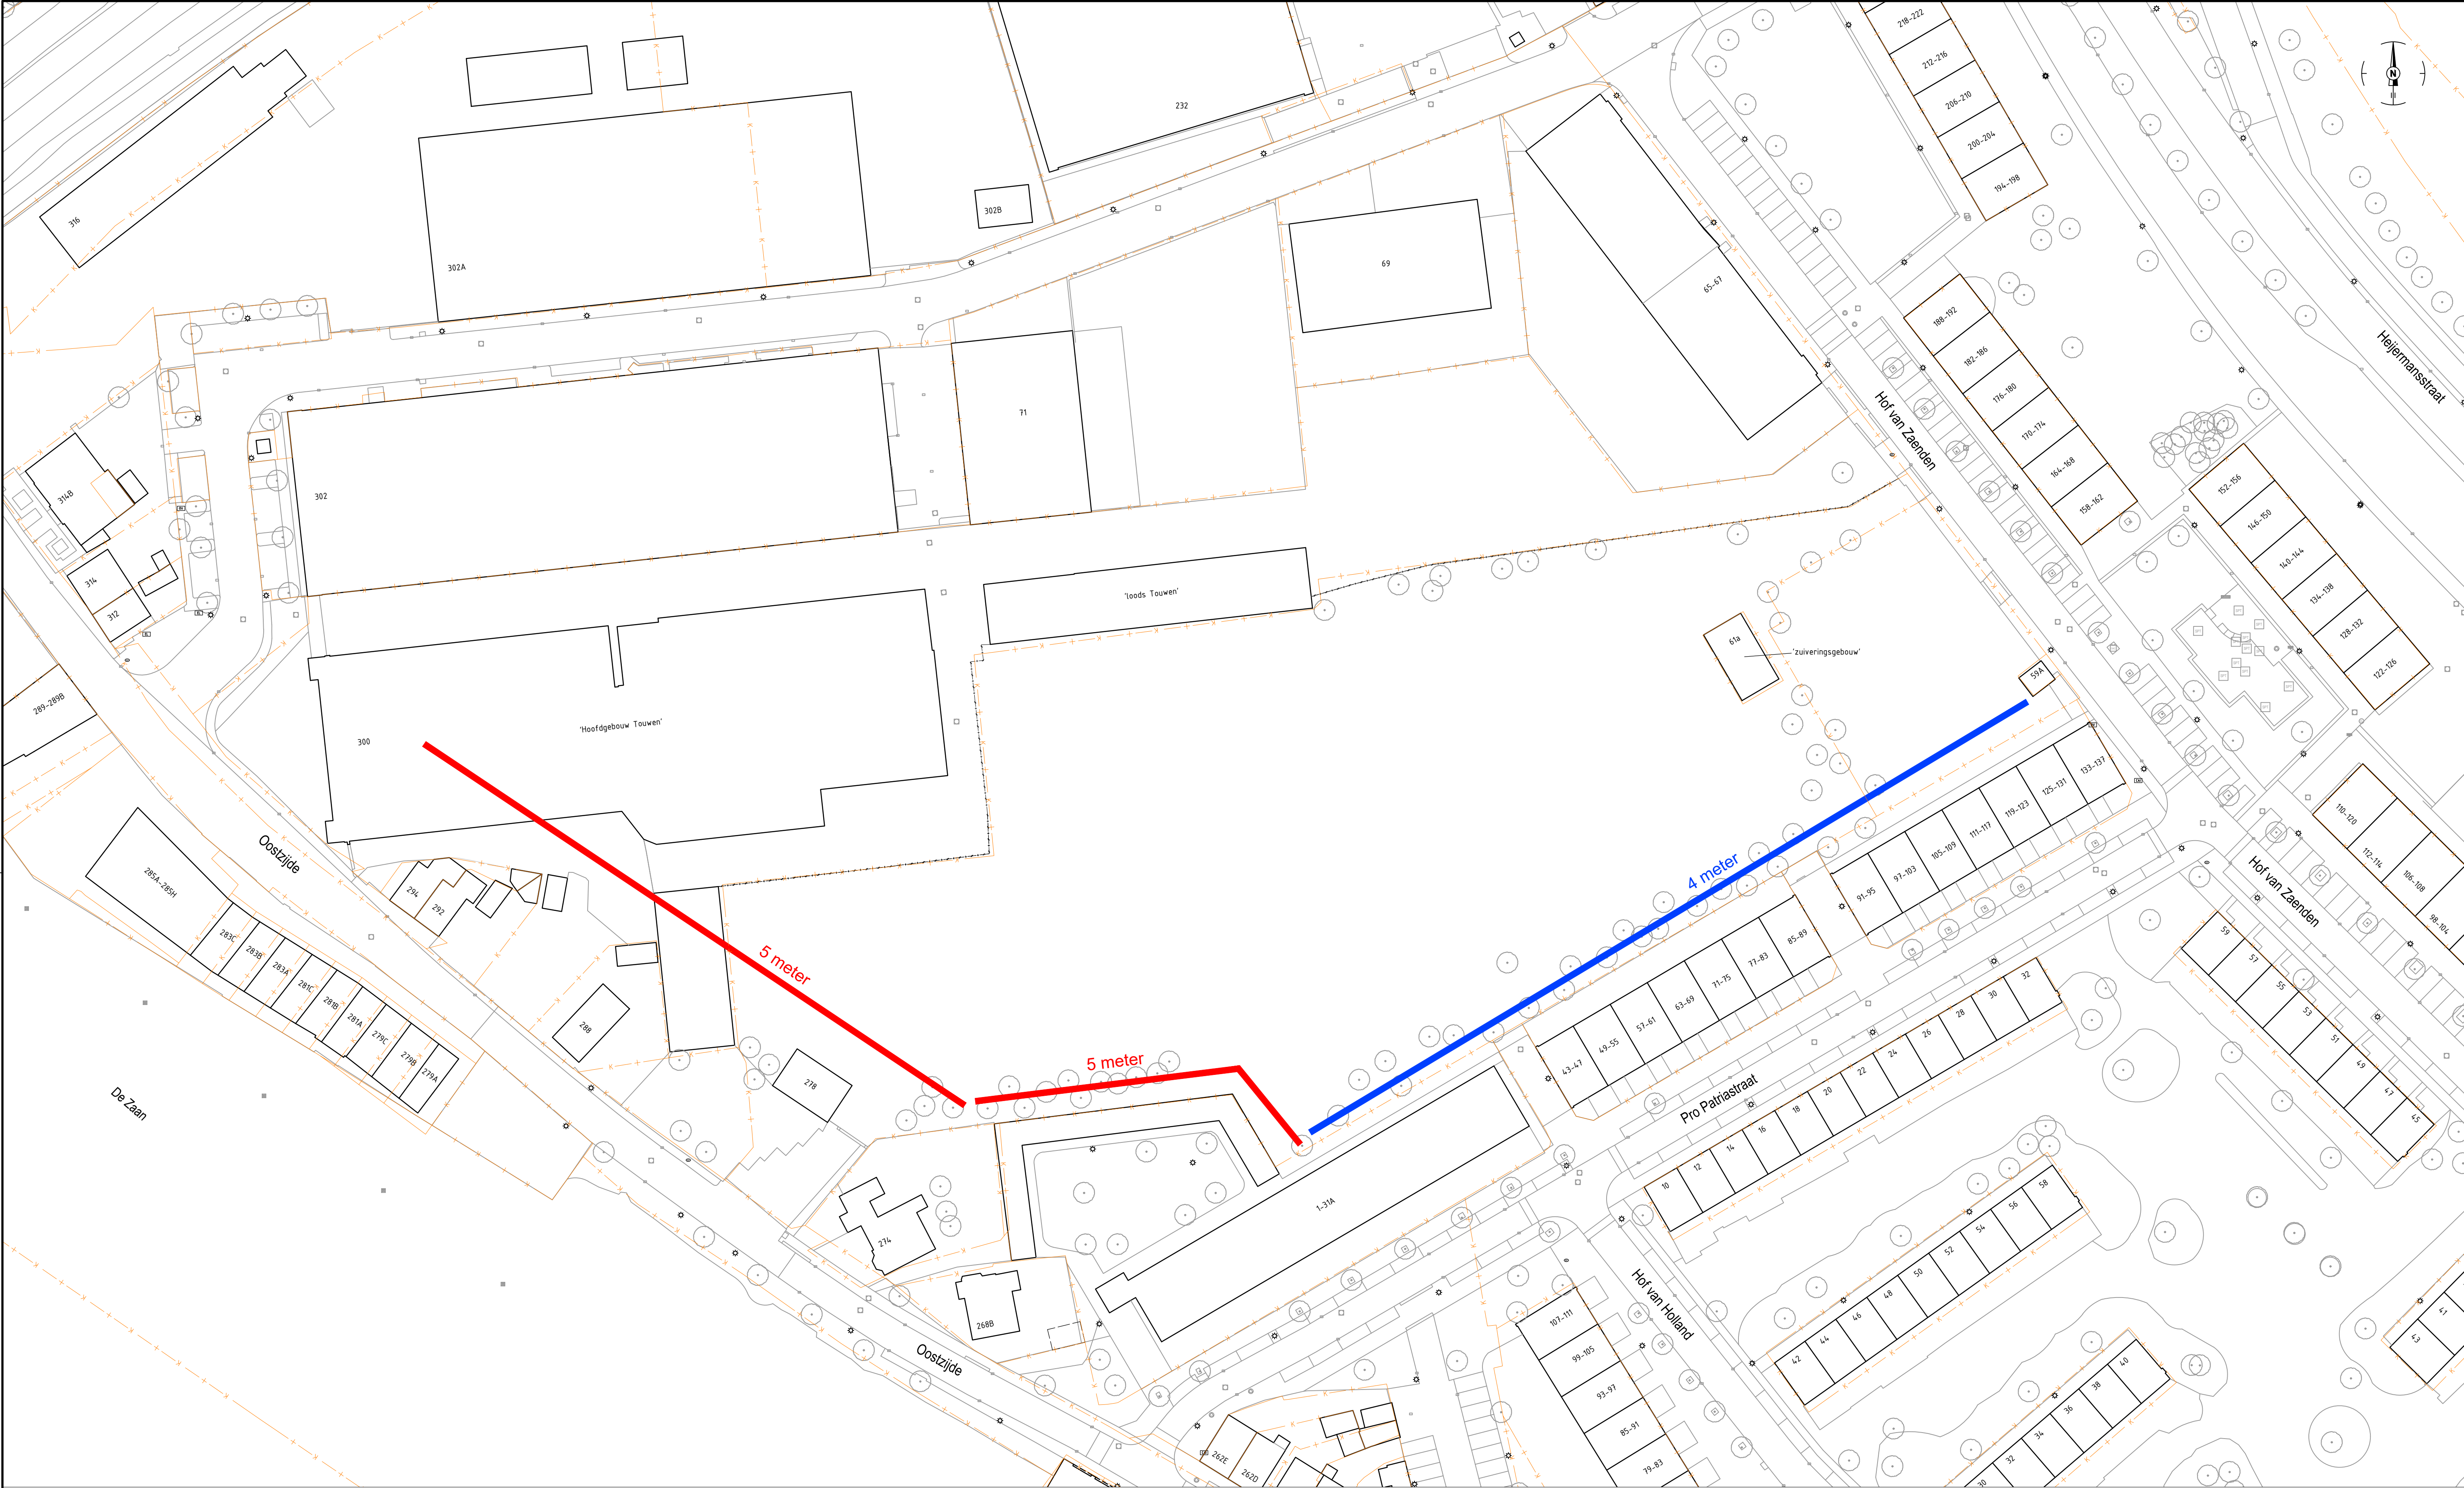

Situatieoverzicht
Schaal 1:500

-	-	-	-
WIJZ.	DATUM	OMSCHRIJVING	TEKENAAR
PROJECT			
Sanering Kan palen te Zaandam		TEKENAAR	STATUS
-		J. Veenboer	CONCEPT
ONDERWERP		PROJECTNUMMER	BESTEK
Bestaande situatie incl. afstanden t.b.v. ophoging		OLN-1587	23-2022
-		gemeente Zaanstad	
TEKENINGNUMMER		WIJZIGING	BLAD
WEWA-8320-1		-	1
DATUM		SCHAAL	FORMAAT
06-04-2023		1:500	A1
INGENIEURSBUREAU			
1509MZ Zaandam			
1509CA Zaandam			
tel: 14 075			
www.zaanstad.nl			