


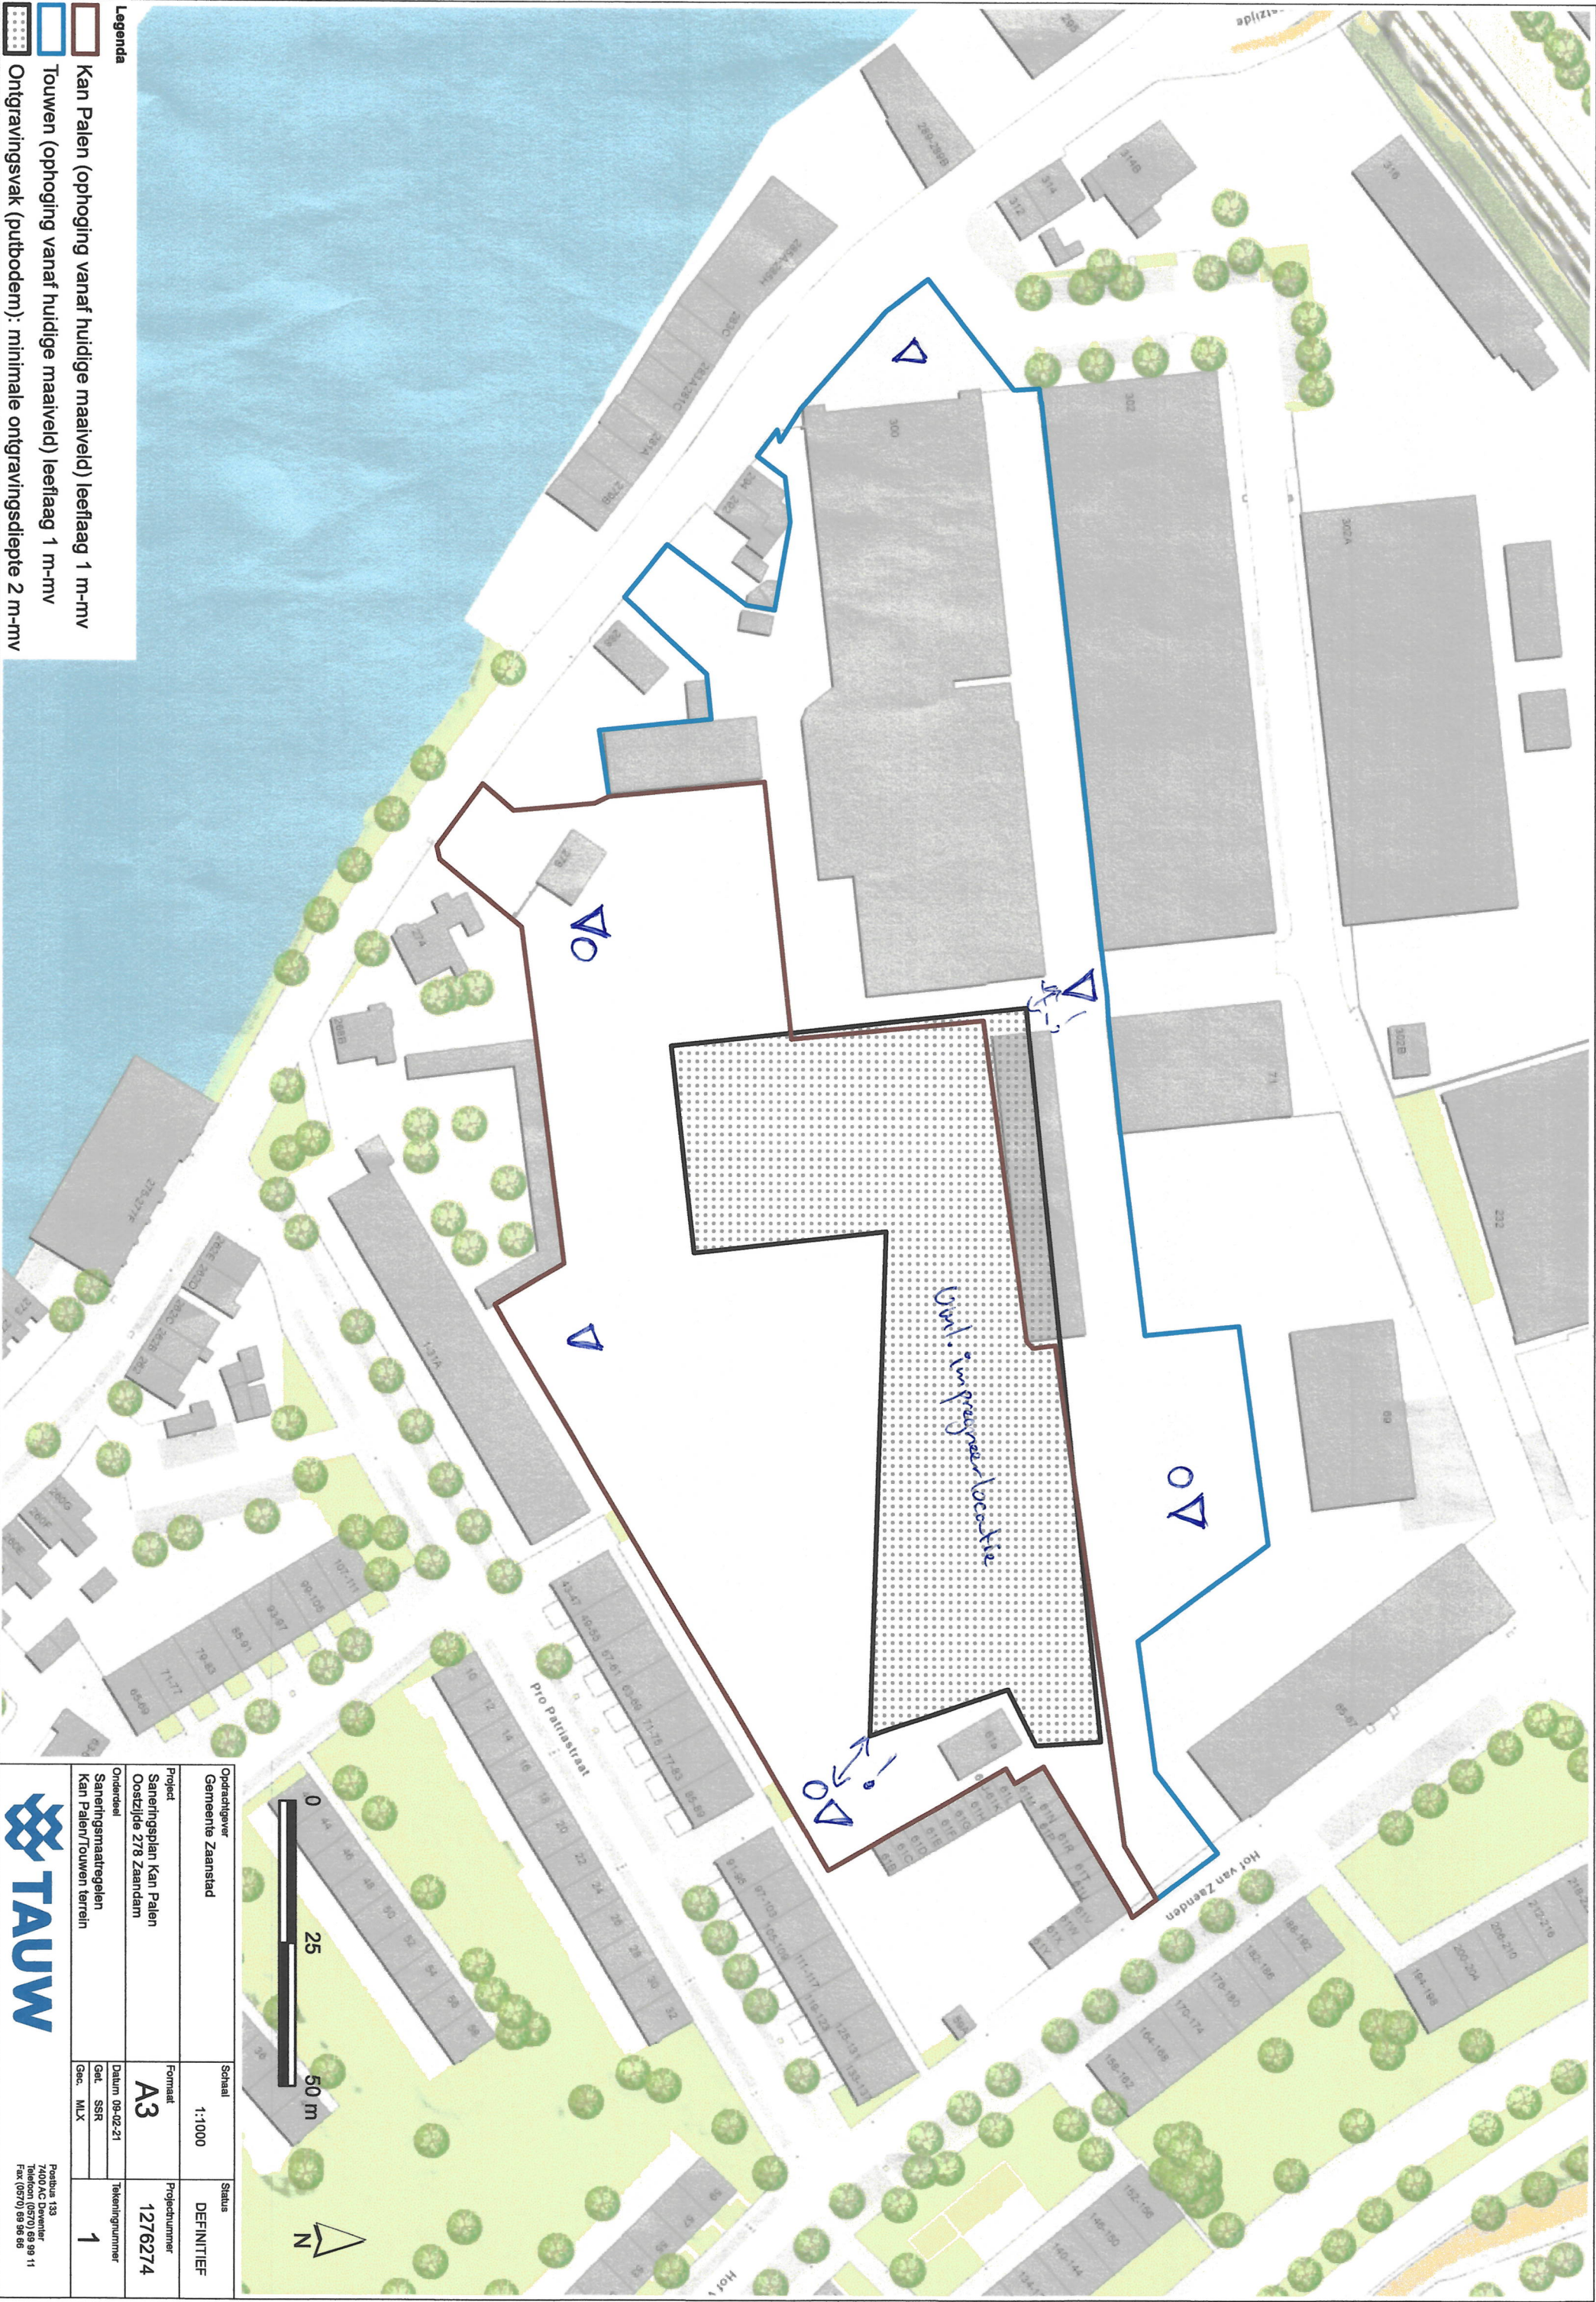

Legenda

- Kan Palen (ophoging vanaf huidige maaiveld) leeflaag 1 m-mv
- Touwen (ophoging vanaf huidige maaiveld) leeflaag 1 m-mv
- Ontgravingsschakel (putbodem): minimale ontgravingsschakel 2 m-mv

Opdrachtgever		Schaal	Status
Gemeente Zaanstad		1:1000	DEFINITIEF
Project		Formaat	Projectnummer
Saneringsplan Kan Palen Oostzijde 278 Zaanland		A3	1276274
Onderdeel		Datum	Tekeningnummer
Saneringsmaatregelen Kan Palen/Touwen terrein		08-02-21	1
Get. SSR		Get. MLX	



Postbus 139
7400 AC Deventer
Telefoon (0570) 69 99 11
Fax (0570) 99 96 96

1276274_100010.AXD