



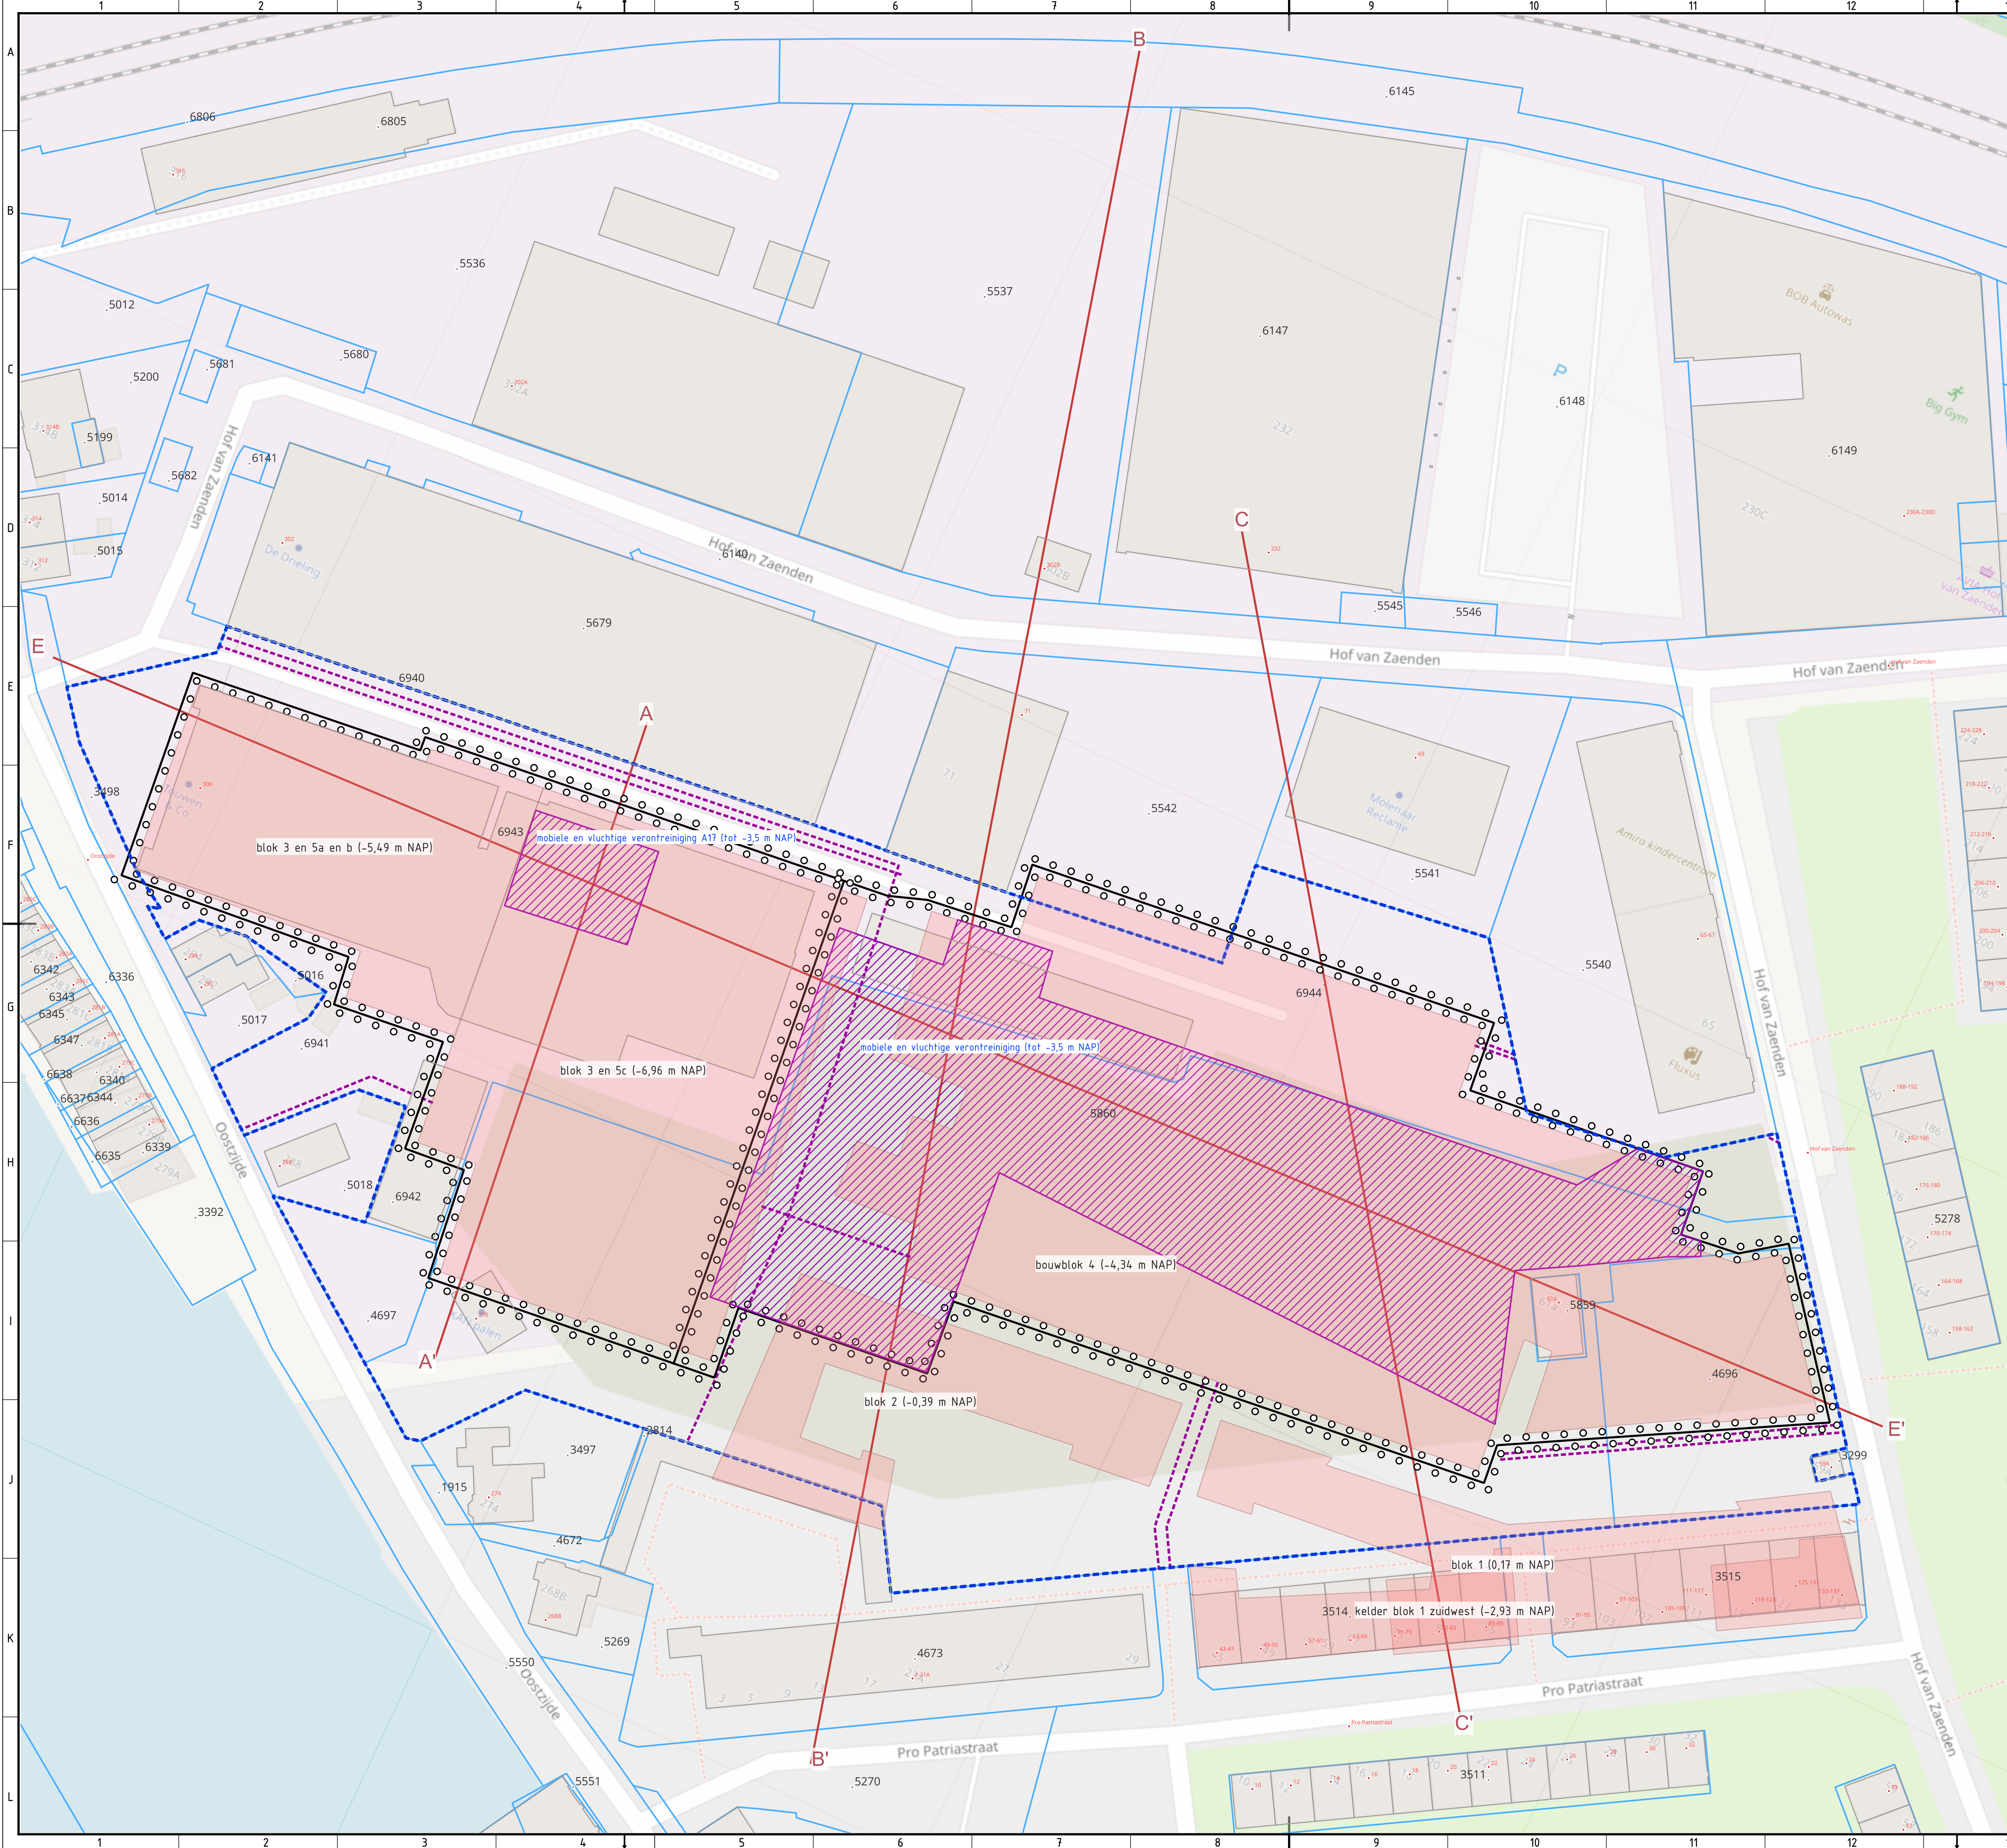

- Legenda
- Deellocaties bouwblokken
 - Bebouwing
 - Projectgrens
 - Kadastrale grens
 - Viuchtige en mobiele verontreiniging
 - Damwand [2]
 - profiellijnen
 - riooltrance hemelwaterriool
 - Huisnummers
 - Perceel nummers

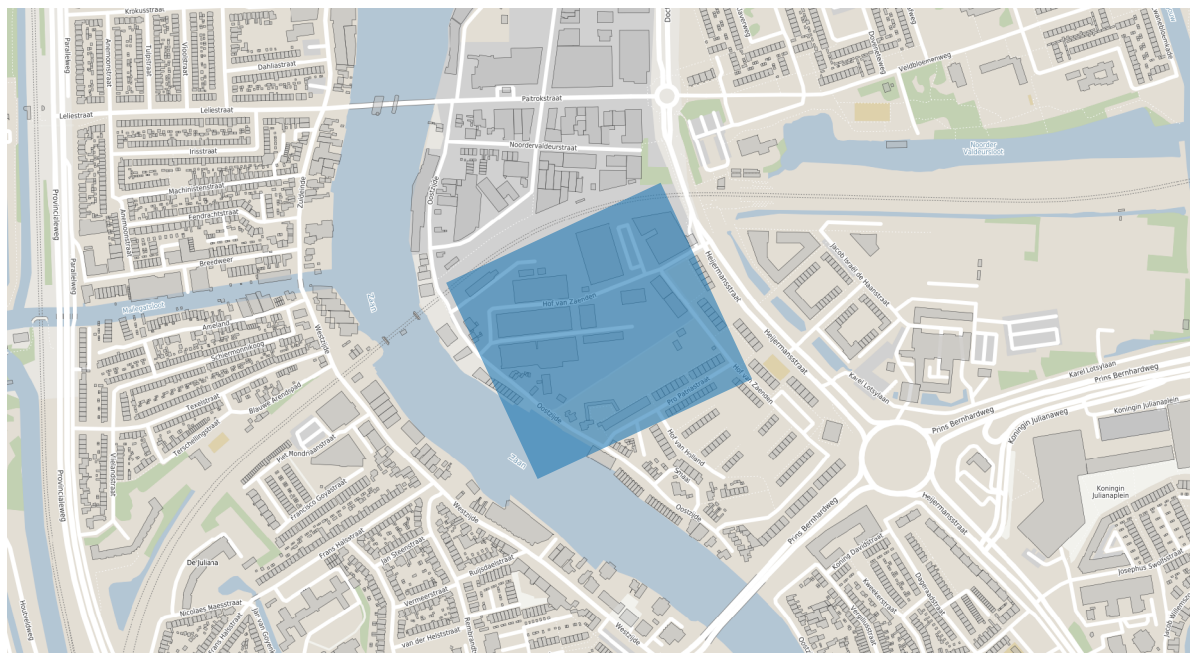

PROJECTOMSCHRIJVING		PROJECTNUMMER	ONDERDEEL	BLAD
KAN Palen		261696	_MC_701	01 van 01
Sanering		GETEKEND	FORMAAT	
TEKENINGOMSCHRIJVING		X. Snikkenburg	A1	
Overzichtstekening ontgraving		GECONTROLEERD	SCHAAL	
		B. Zethof	1:500,000001	
OPDRACHTGEVER		GEAUTORISEERD	DATUM	STATUS
Gemeente Zaanstad		C. Vervoort	25-08-2026	concept (10)