


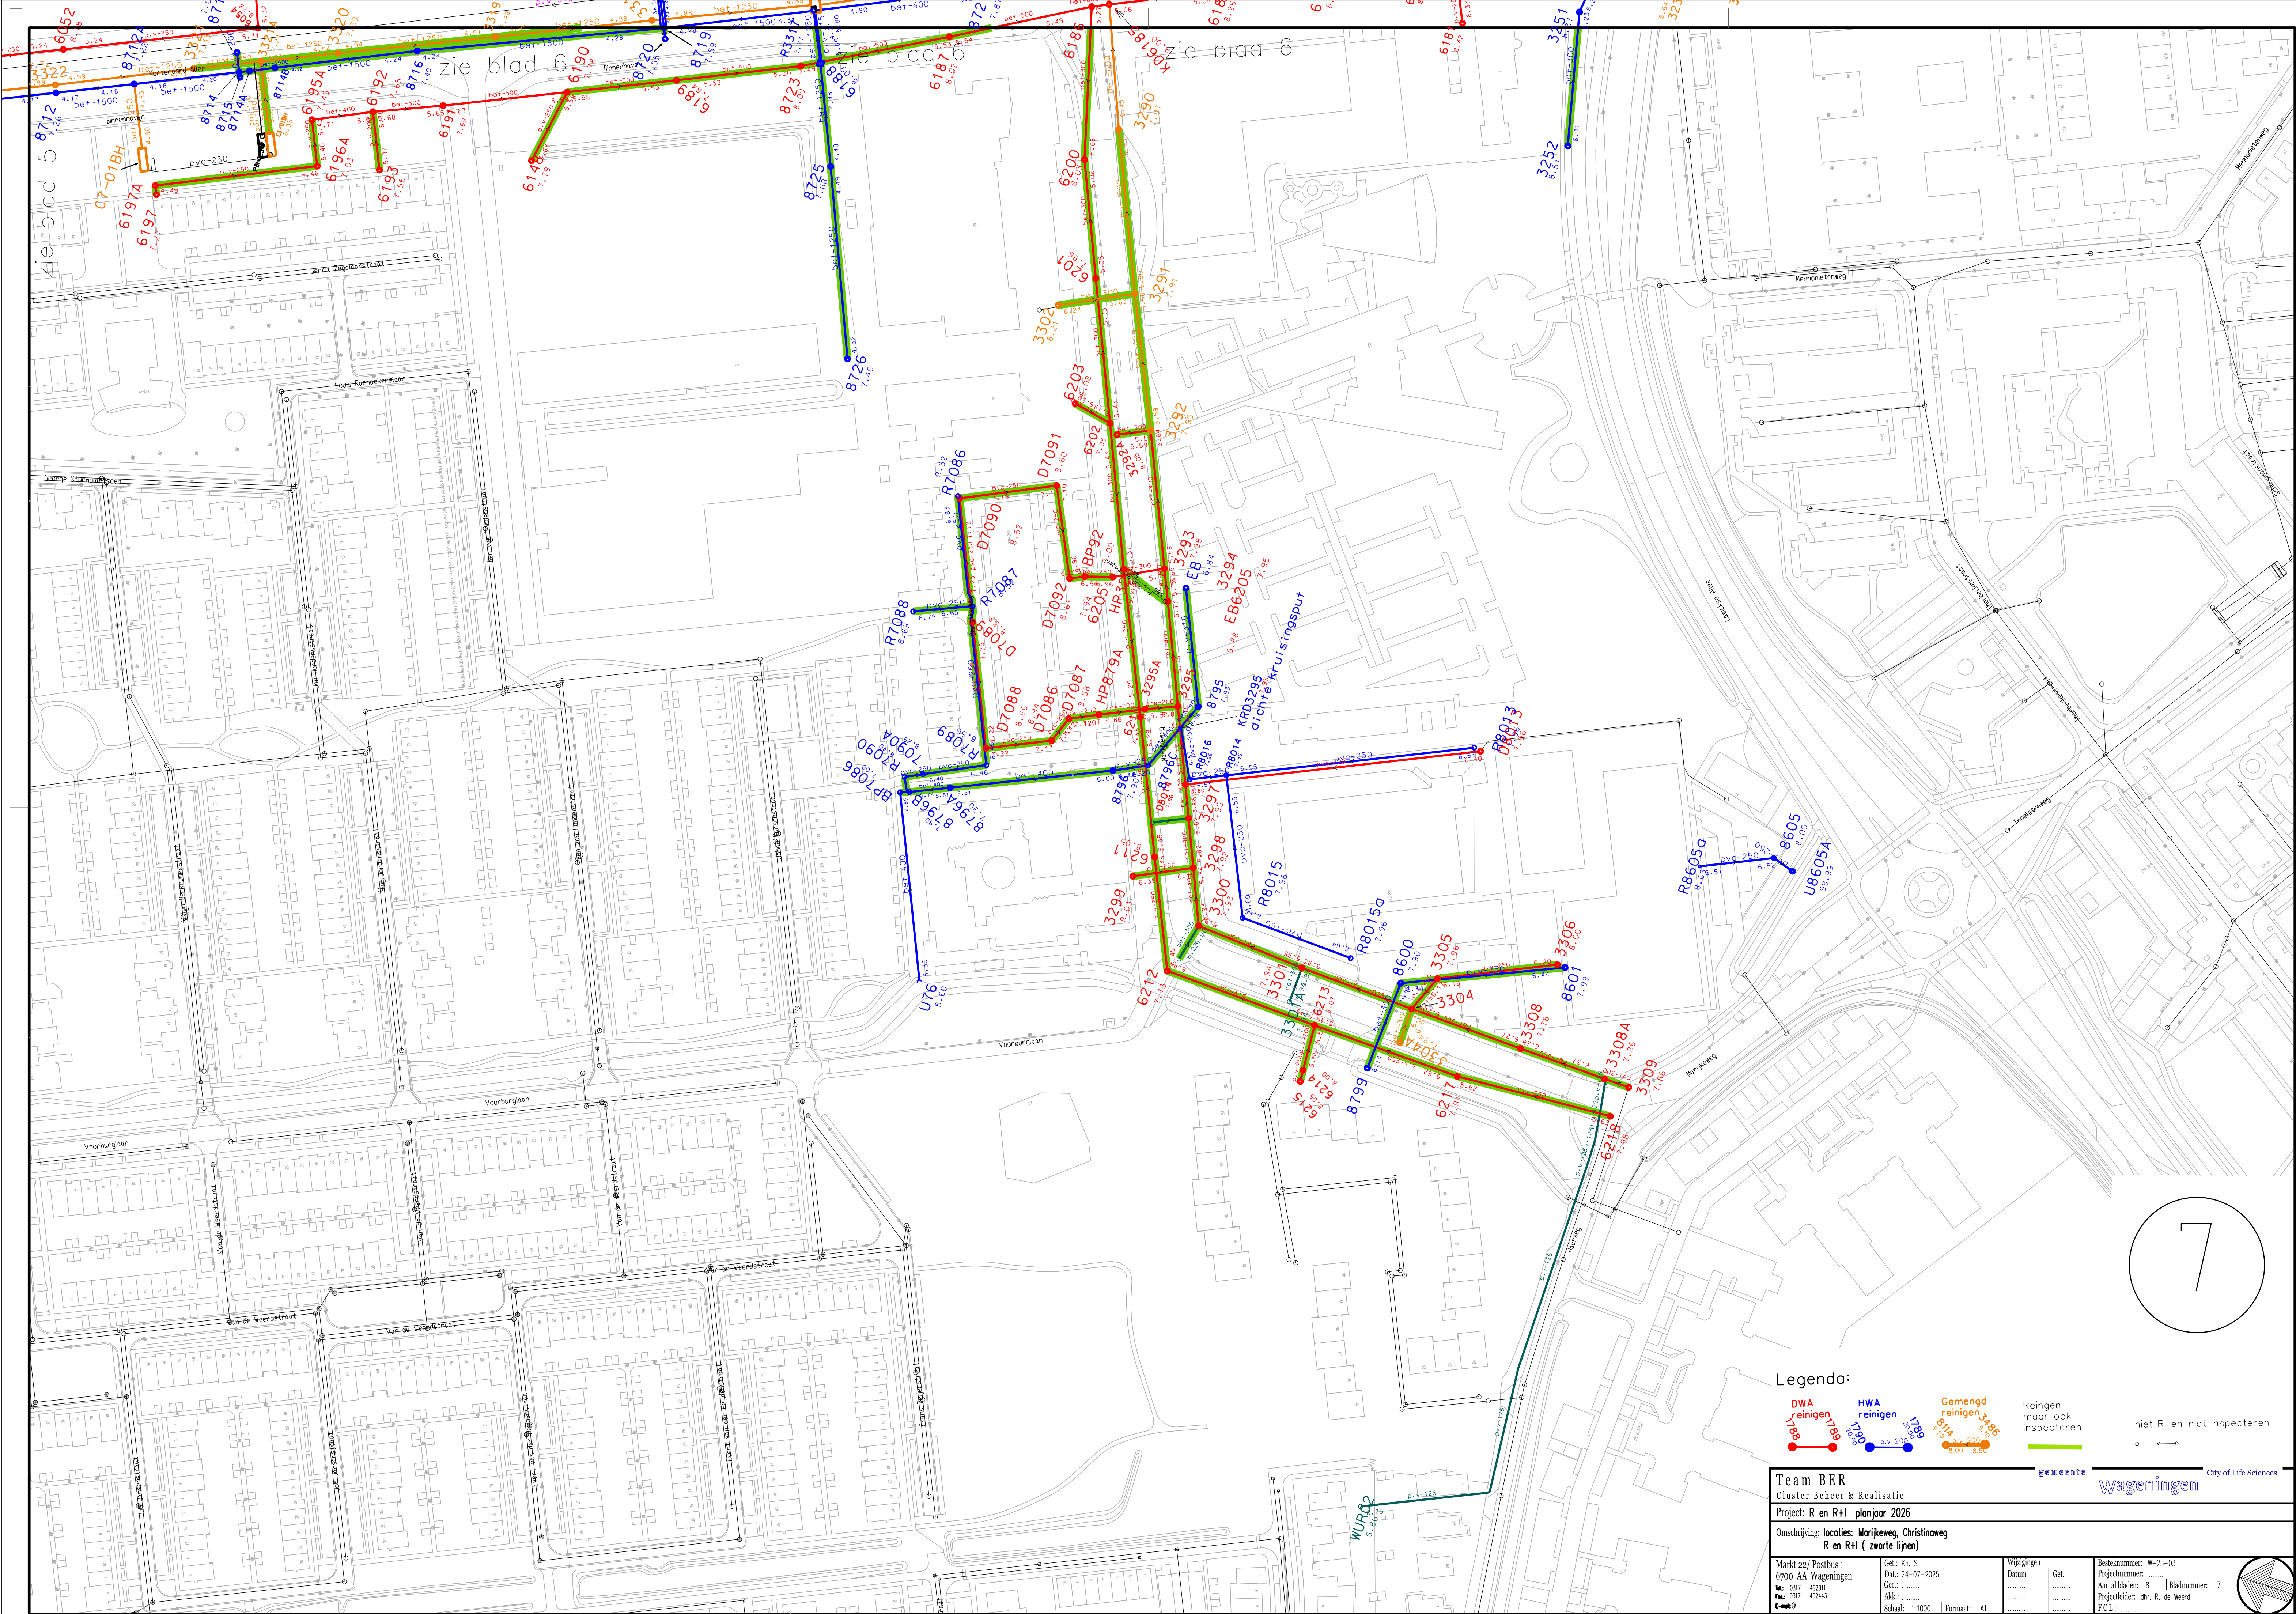

Legenda:

DWA reinigen 1788

HWA reinigen 1789

Gemengd reinigen 1790

Reinigen maar ook inspecteren

niet R en niet inspecteren

Team BER

Cluster Beheer & Realisatie

Project: R en R+I planjaar 2026

Omschrijving: locaties: Marijkeweg, Christinaweg R en R+I (zwarte lijnen)

Markt 22/ Postbus 1 6700 AA Wageningen	Get.: Kh. S. Dat.: 24-07-2025	Wijzigingen Datum Get.	Besteknummer: W-25-03
M: 0317 - 492911	Gec:		Projectnummer:
F: 0317 - 492443	Akk:		Aantal bladen: 8 Bladnummer: 7
E-mail:	Schaal: 1:1000 Formaat: A1		Projectleider: dhr. R. de Weerd
			FCL:

gemeente

City of Life Sciences

Wageningen