


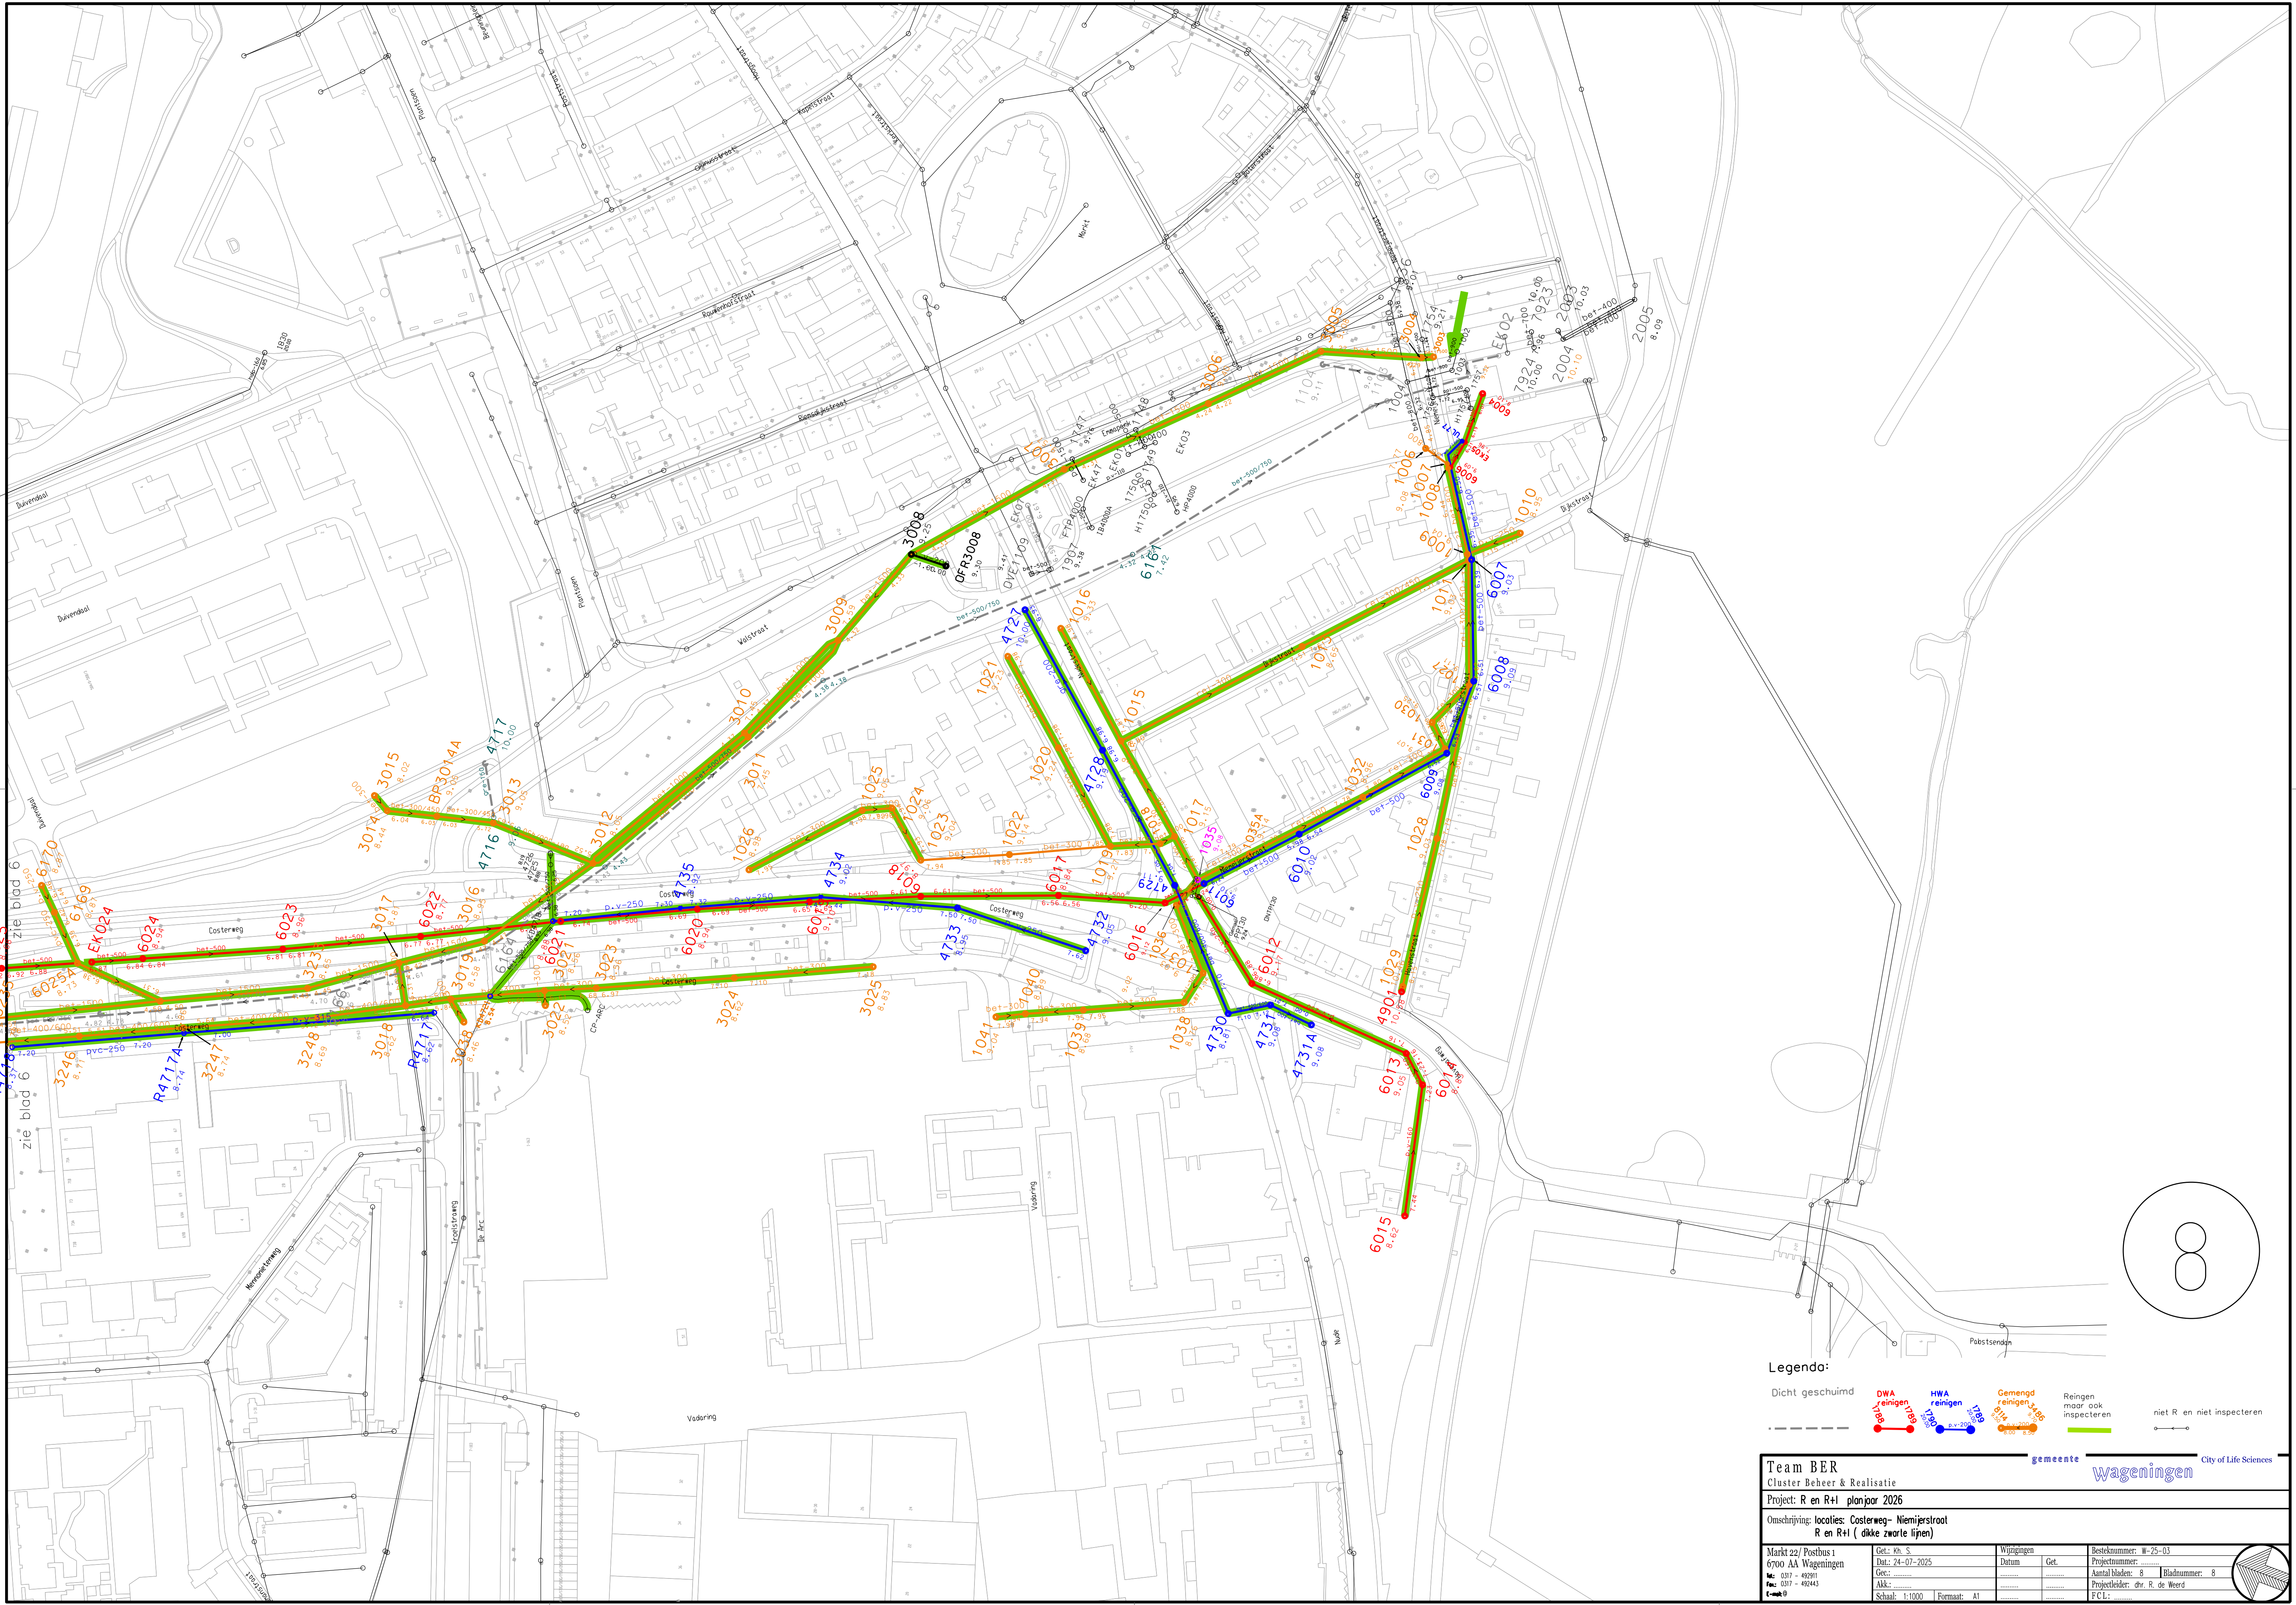

Legenda:

Dicht geschuimd

DWA reinigen

HWA reinigen

Gemengd reinigen

Reingen maar ook inspecteren

niet R en niet inspecteren

Team BER

Cluster Beheer & Realisatie

Project: R en R+I planjaar 2026

Omschrijving: locaties: Costerweg - Niemijerstraat
R en R+I (dikke zwarte lijnen)

Markt 22/ Postbus 1 6700 AA Wageningen	Get.: Kh. S. Dat.: 24-07-2025 Gec.: M: 0317 - 49291 F: 0317 - 492443 E: ber@wageningen.nl	Wijzigingen DatumGet. Aantal bladen: 8 Projectleider: dhr. R. de Weerd FCL:	Besteknummer: W-25-03 Projectnummer: Bladnummer: 8
---	---	---	--