


Concernafdeling Ruimte			
Team Stadsbeheer			
Project: Reiniging KNIJPLEIDINGEN Planjaar 2020			
Omschrijving: Locaties: diversen/zie tekeningen van 1 t/m 15 Wageningen			
Markt 22/ Postbus 1 6700 AA Wageningen t: 0317 - 492911 f: 0317 - 492443 e: markt@		Get: Kh. S. Dat.: 01-03-2022 Gec.: Akk.: Schaa:	Wijzigingen Datum Get. Besteknummer: W-22-09 Projectnummer: Aantal bladen: 27 Bladnummer: 12 Projectleider: M.v.d. Veer FCL:

Overzichtkaart knijpleidingen

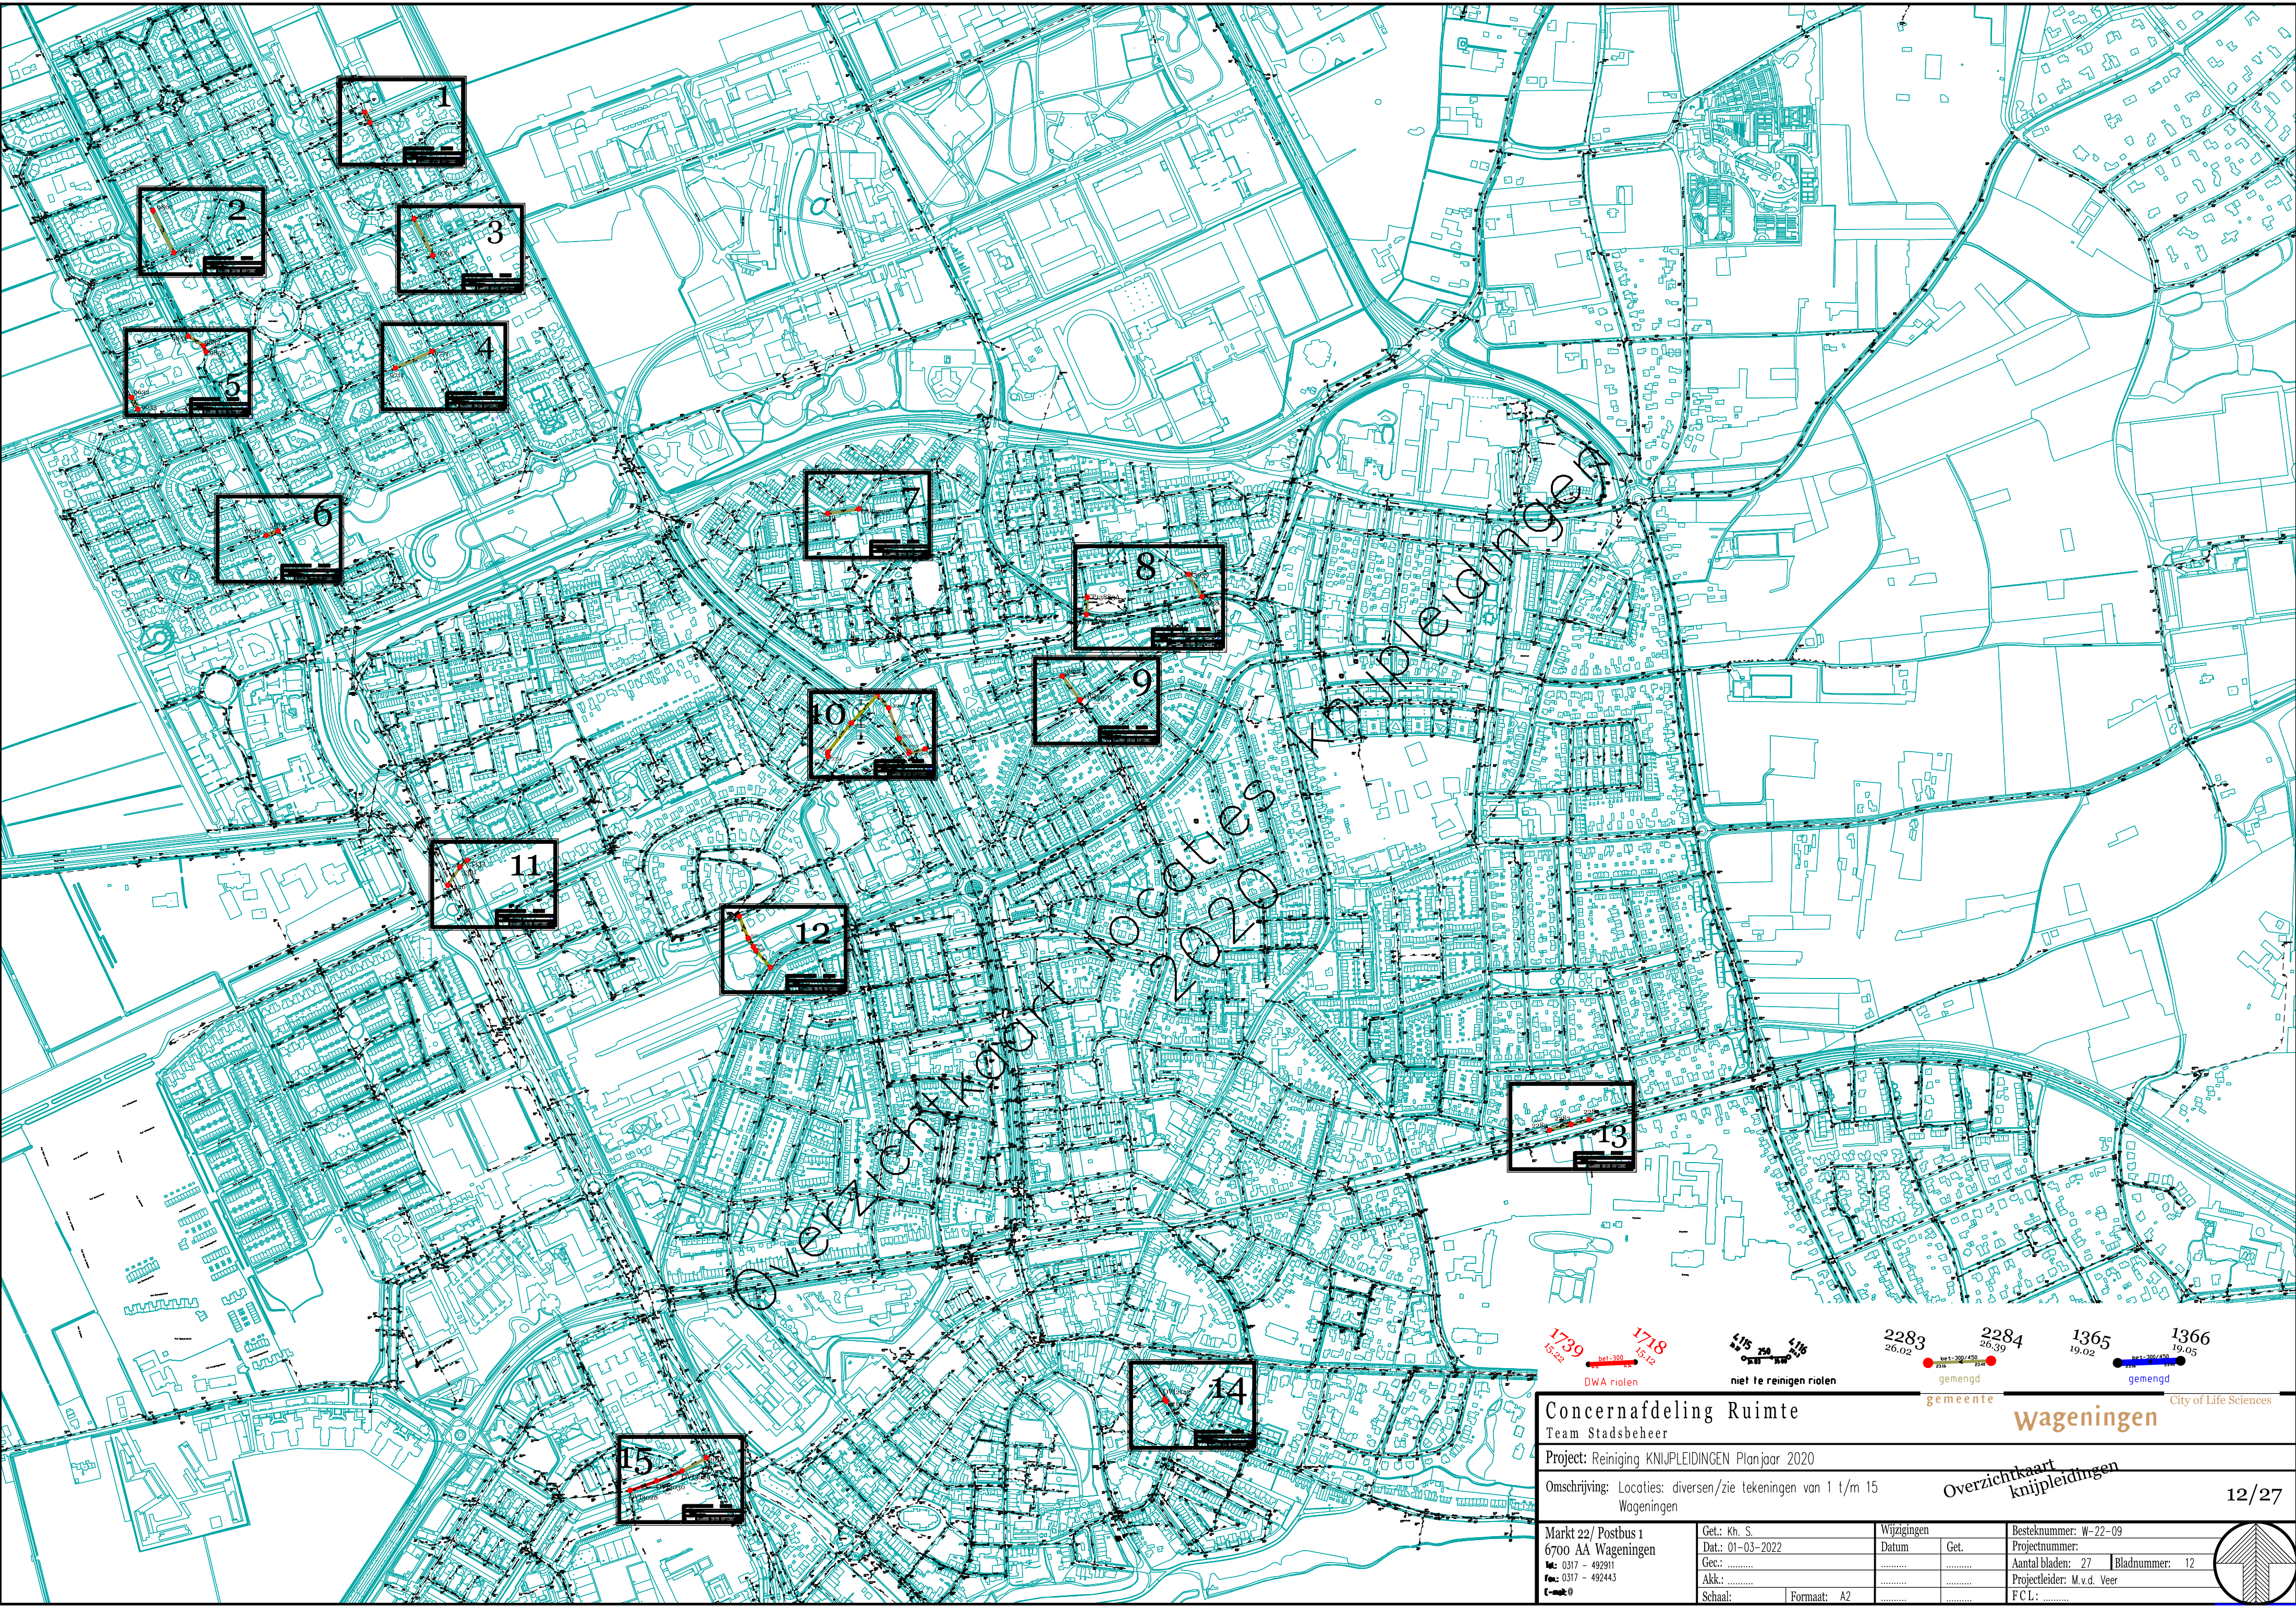