


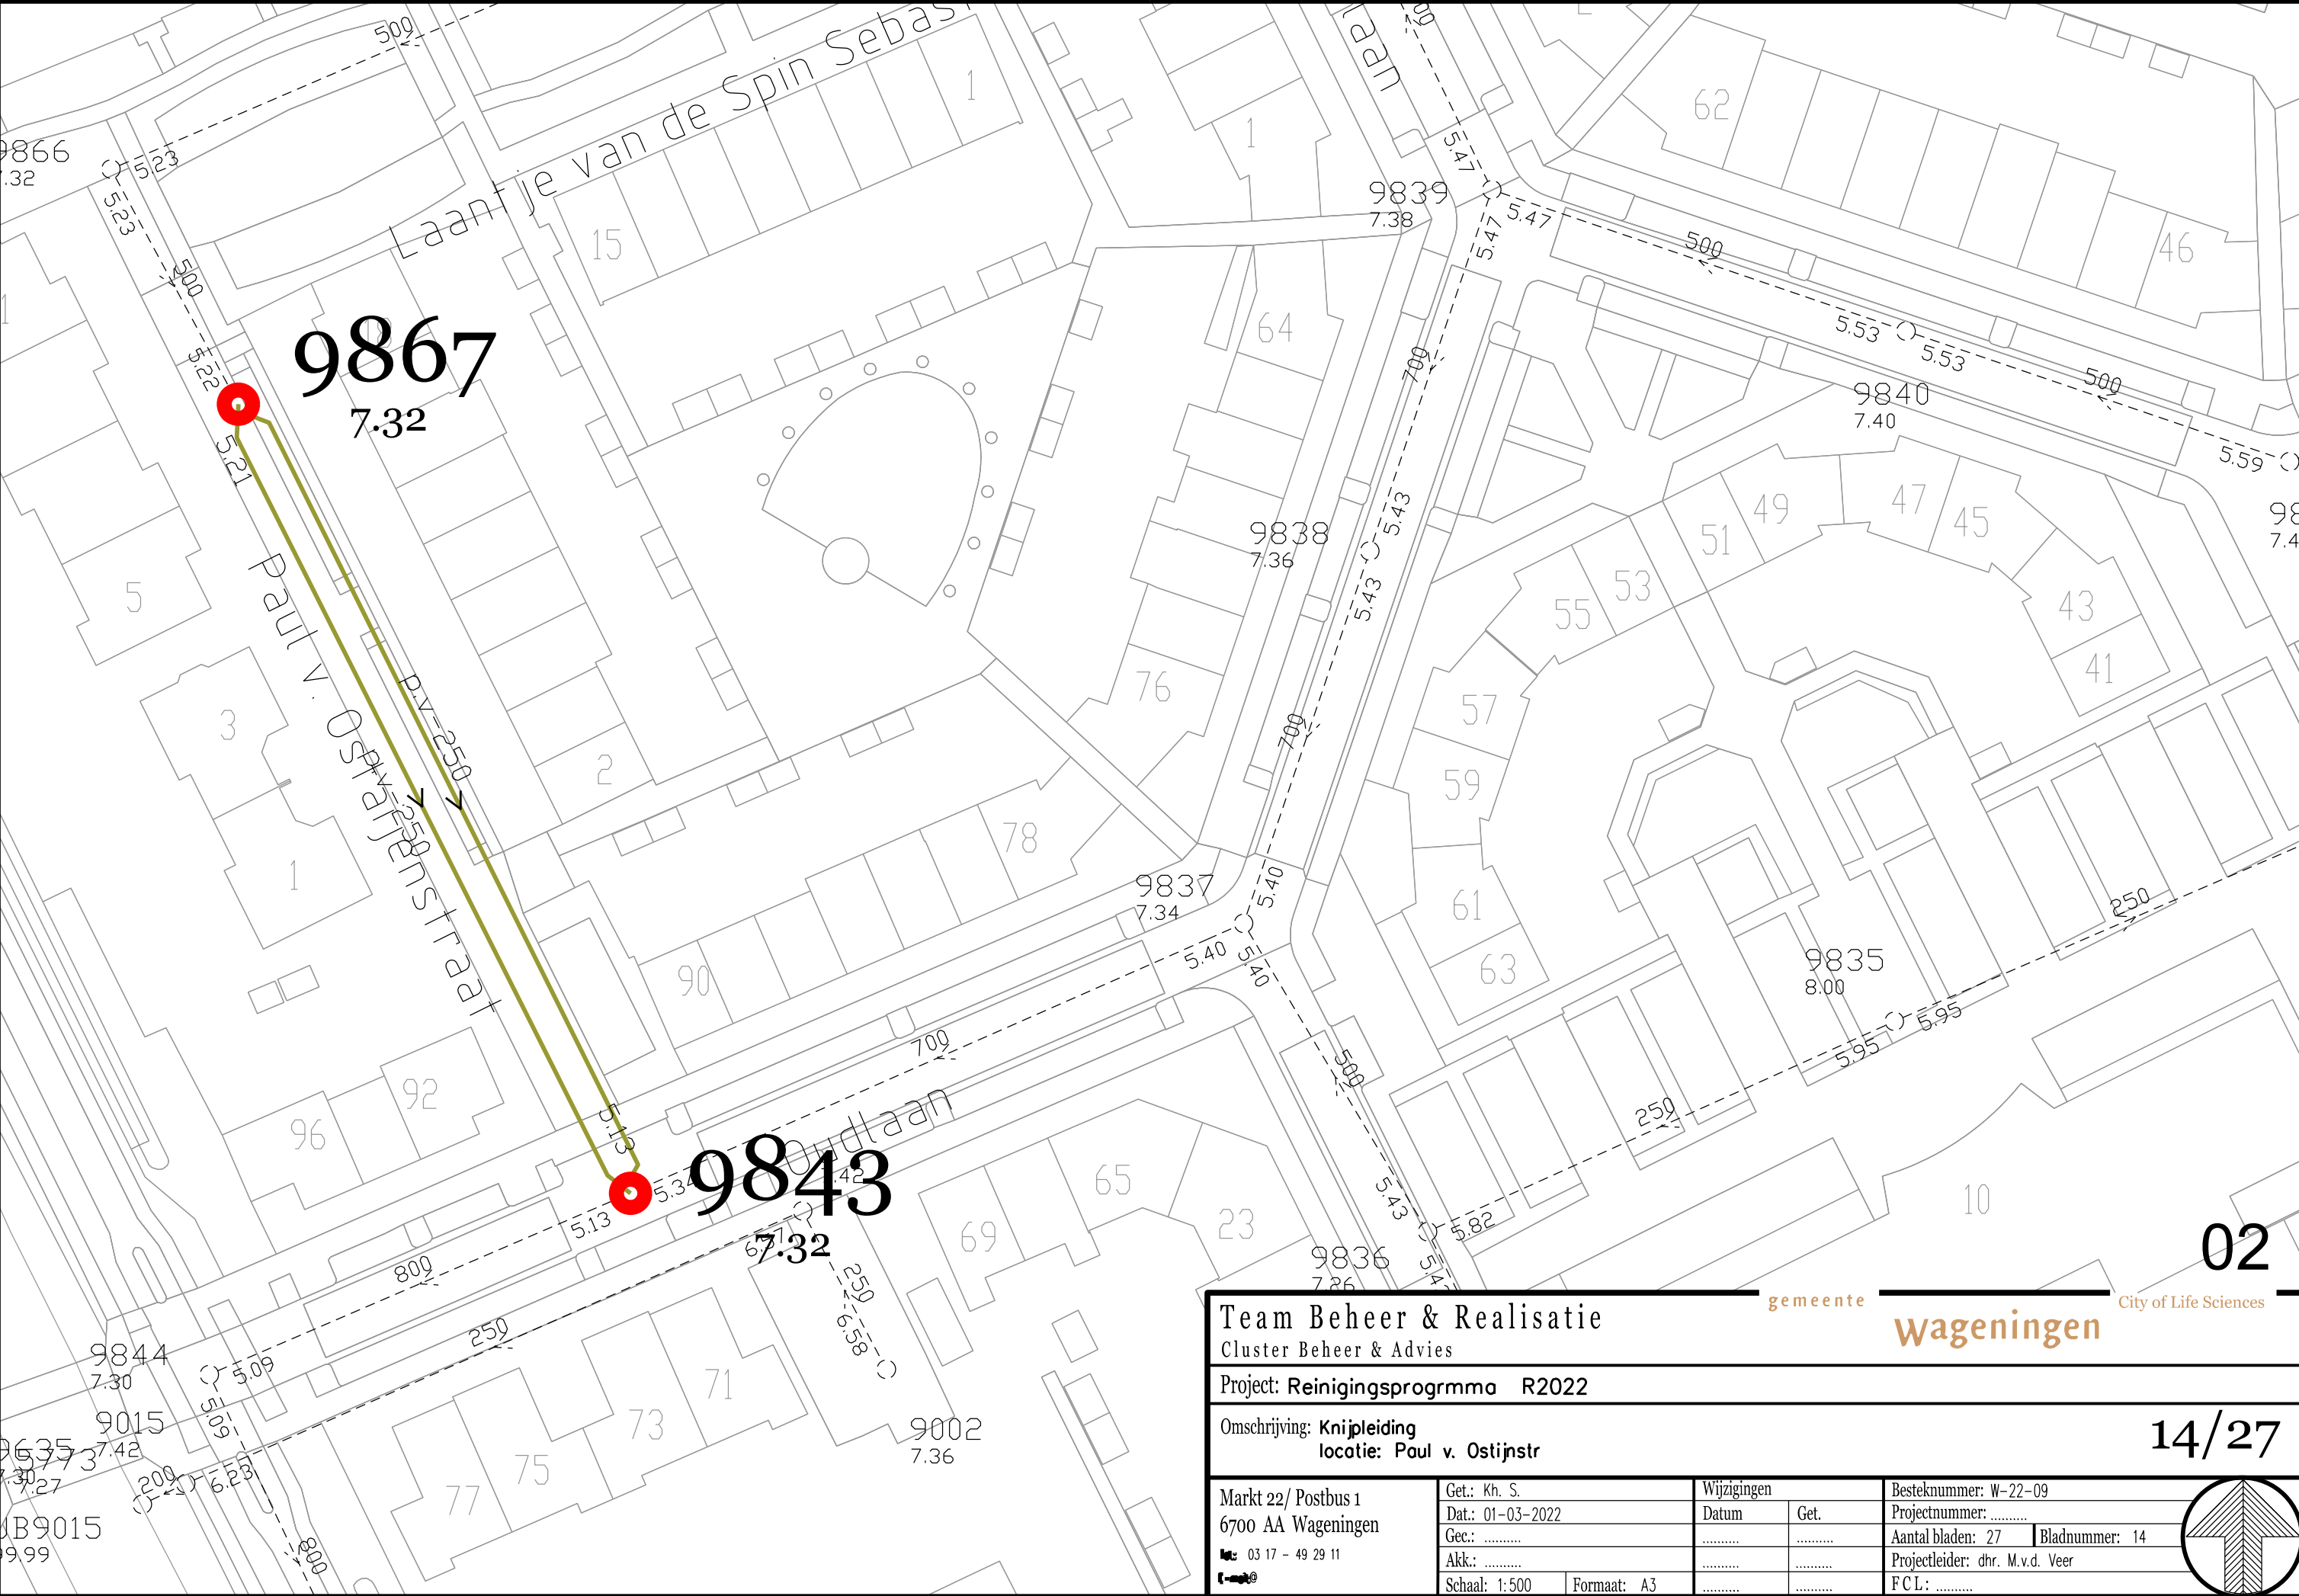

Team Beheer & Realisatie

Cluster Beheer & Advies

Project: Reinigingsprogrmma R2022

Omschrijving: Knijpleiding
locatie: Paul v. Oostijnstr

Markt 22/ Postbus 1
6700 AA Wageningen

03 17 - 49 29 11



Get.: Kh. S.

Dat.: 01-03-2022

Gec.:

Akk.:

Schaal: 1:500

Formaat: A3

Wijzigingen

Datum

.....

.....

.....

Get.

.....

.....

.....

Besteknummer: W-22-09

Projectnummer:

Aantal bladen: 27

Projectleider: dhr. M.v.d. Veer

FCL:

Bladnummer: 14

