


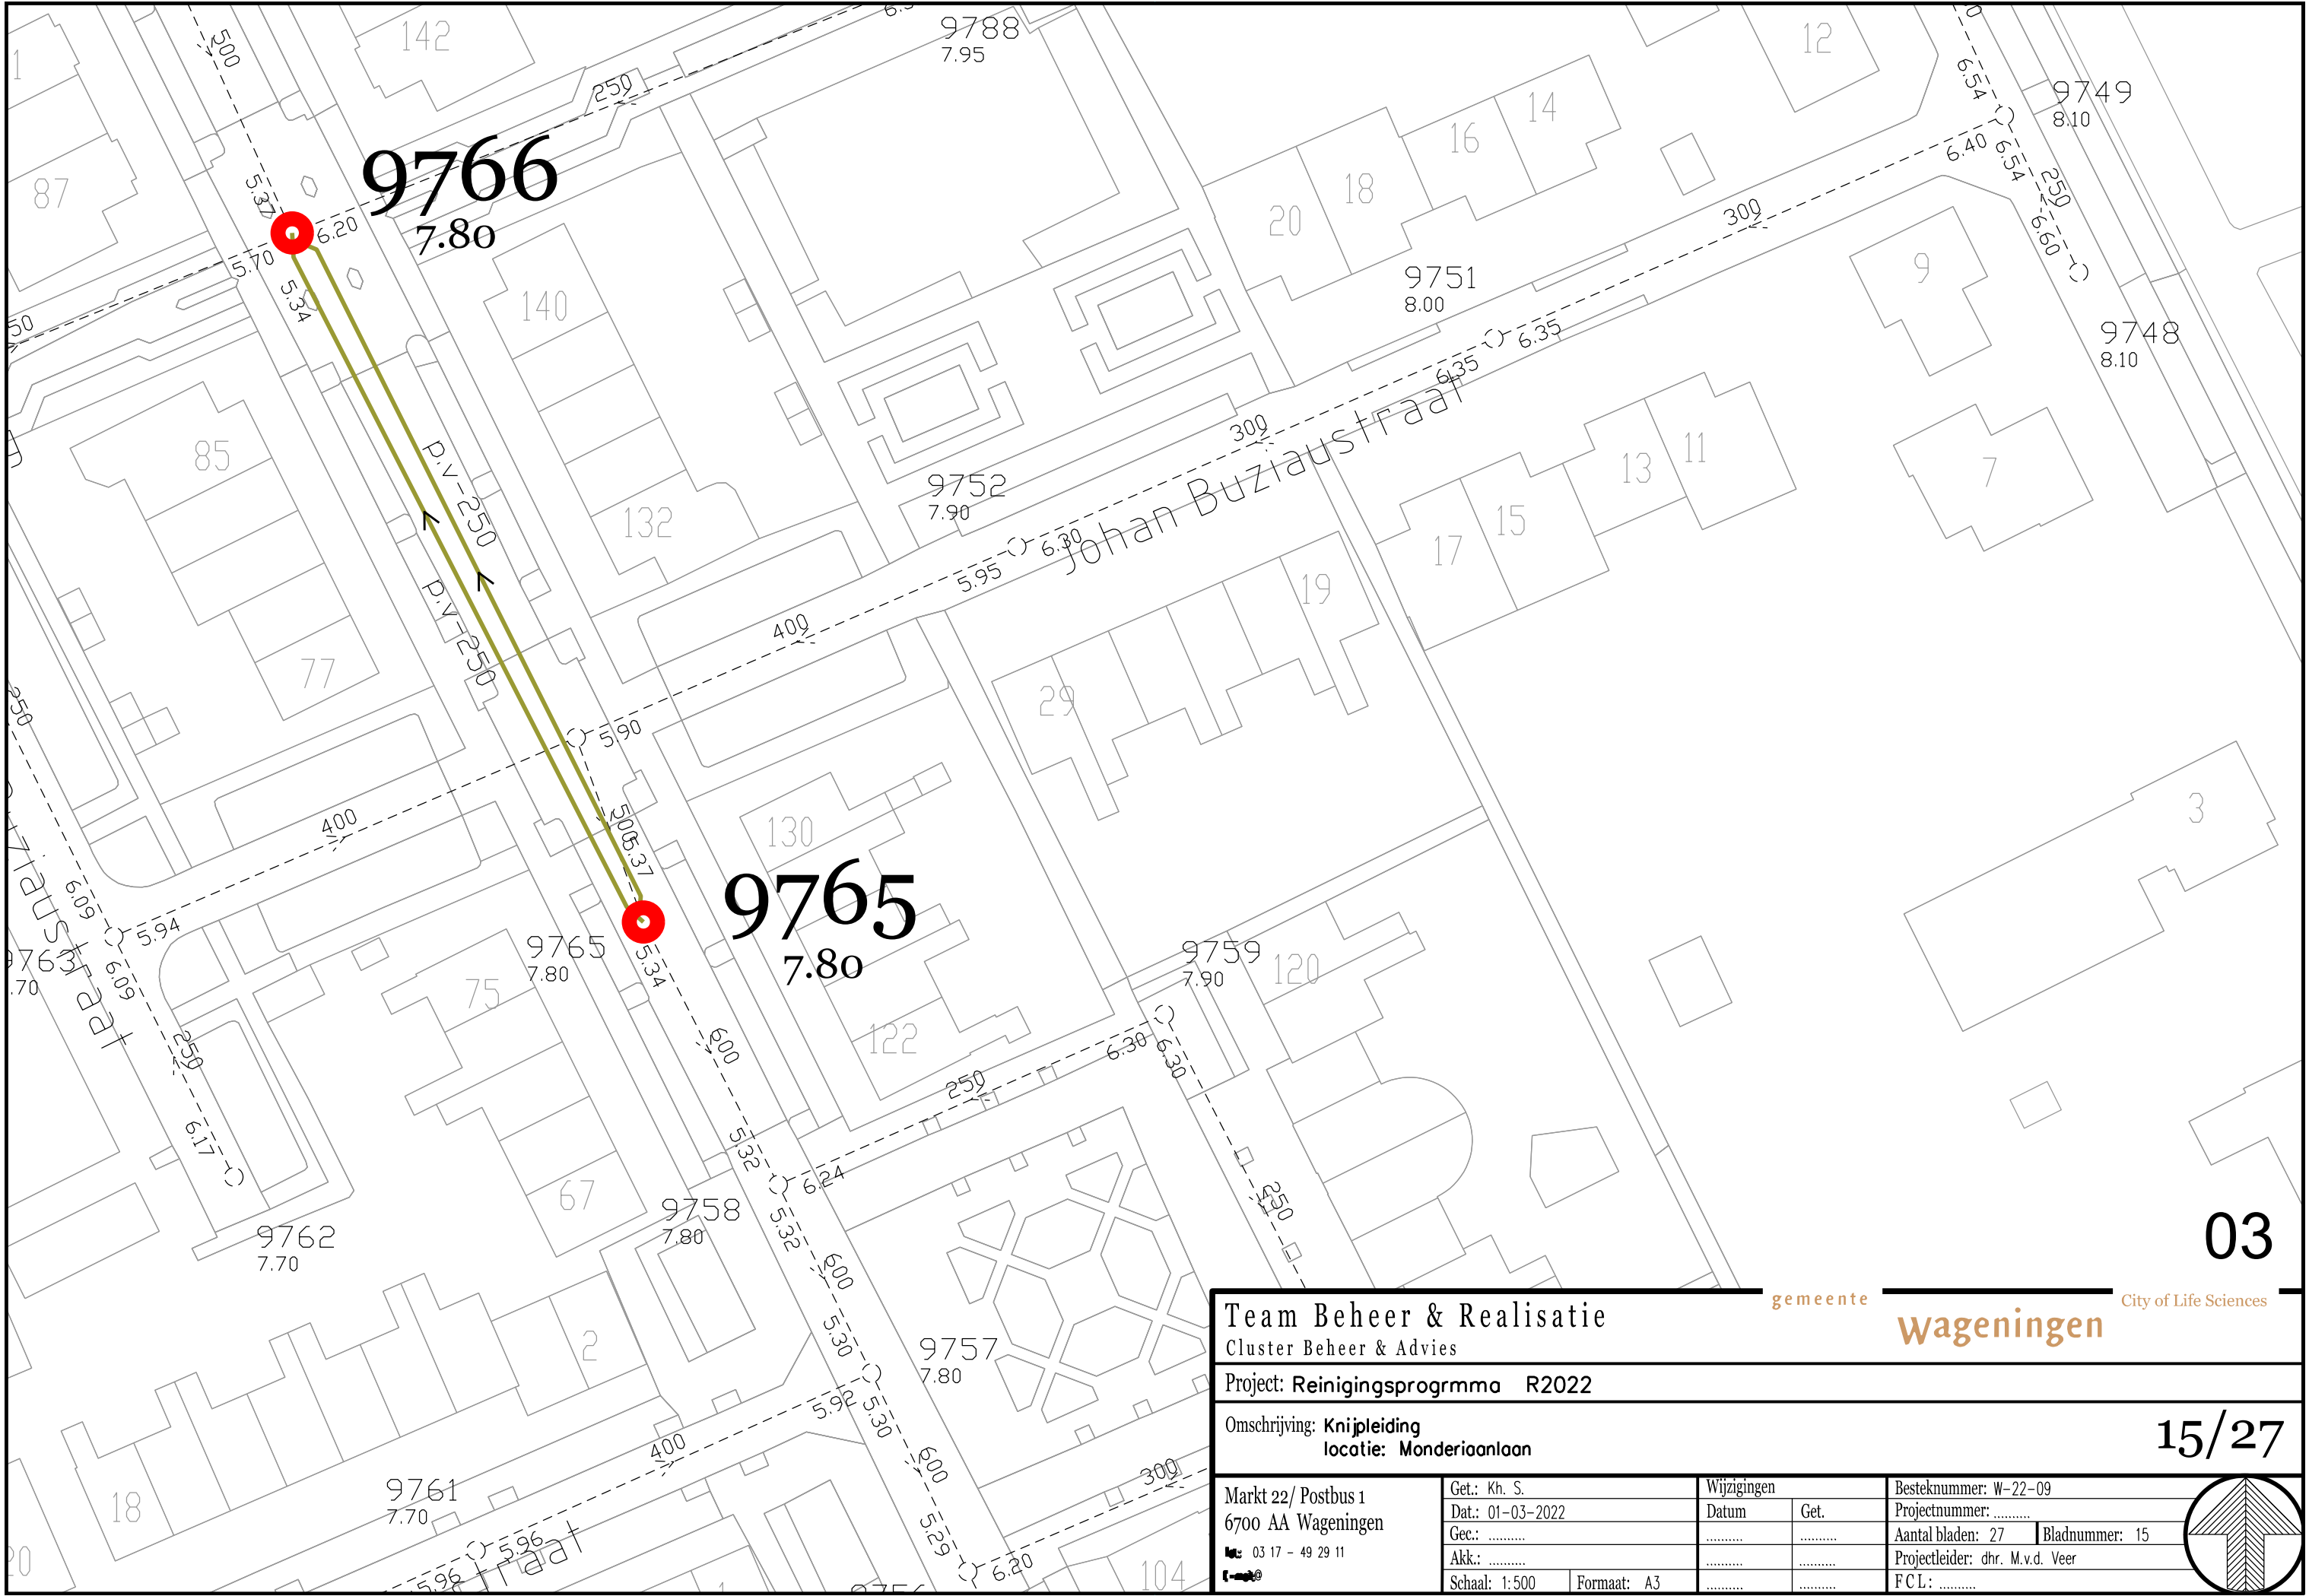

Team Beheer & Realisatie

Cluster Beheer & Advies

Project: Reinigingsprogrmma R2022

Omschrijving: Knijpleiding

locatie: Monderiaanlaan

Markt 22/ Postbus 1

6700 AA Wageningen

03 17 - 49 29 11

Get.: Kh. S.

Dat.: 01-03-2022

Gec.:

Akk.:

Schaal: 1:500

Formaat: A3

Wijzigingen

Datum

Get.

Besteknummer: W-22-09

Projectnummer:

Aantal bladen: 27

Bladnummer: 15

Projectleider: dhr. M.v.d. Veer

FCL:

03

gemeente **Wageningen** City of Life Sciences

15/27