


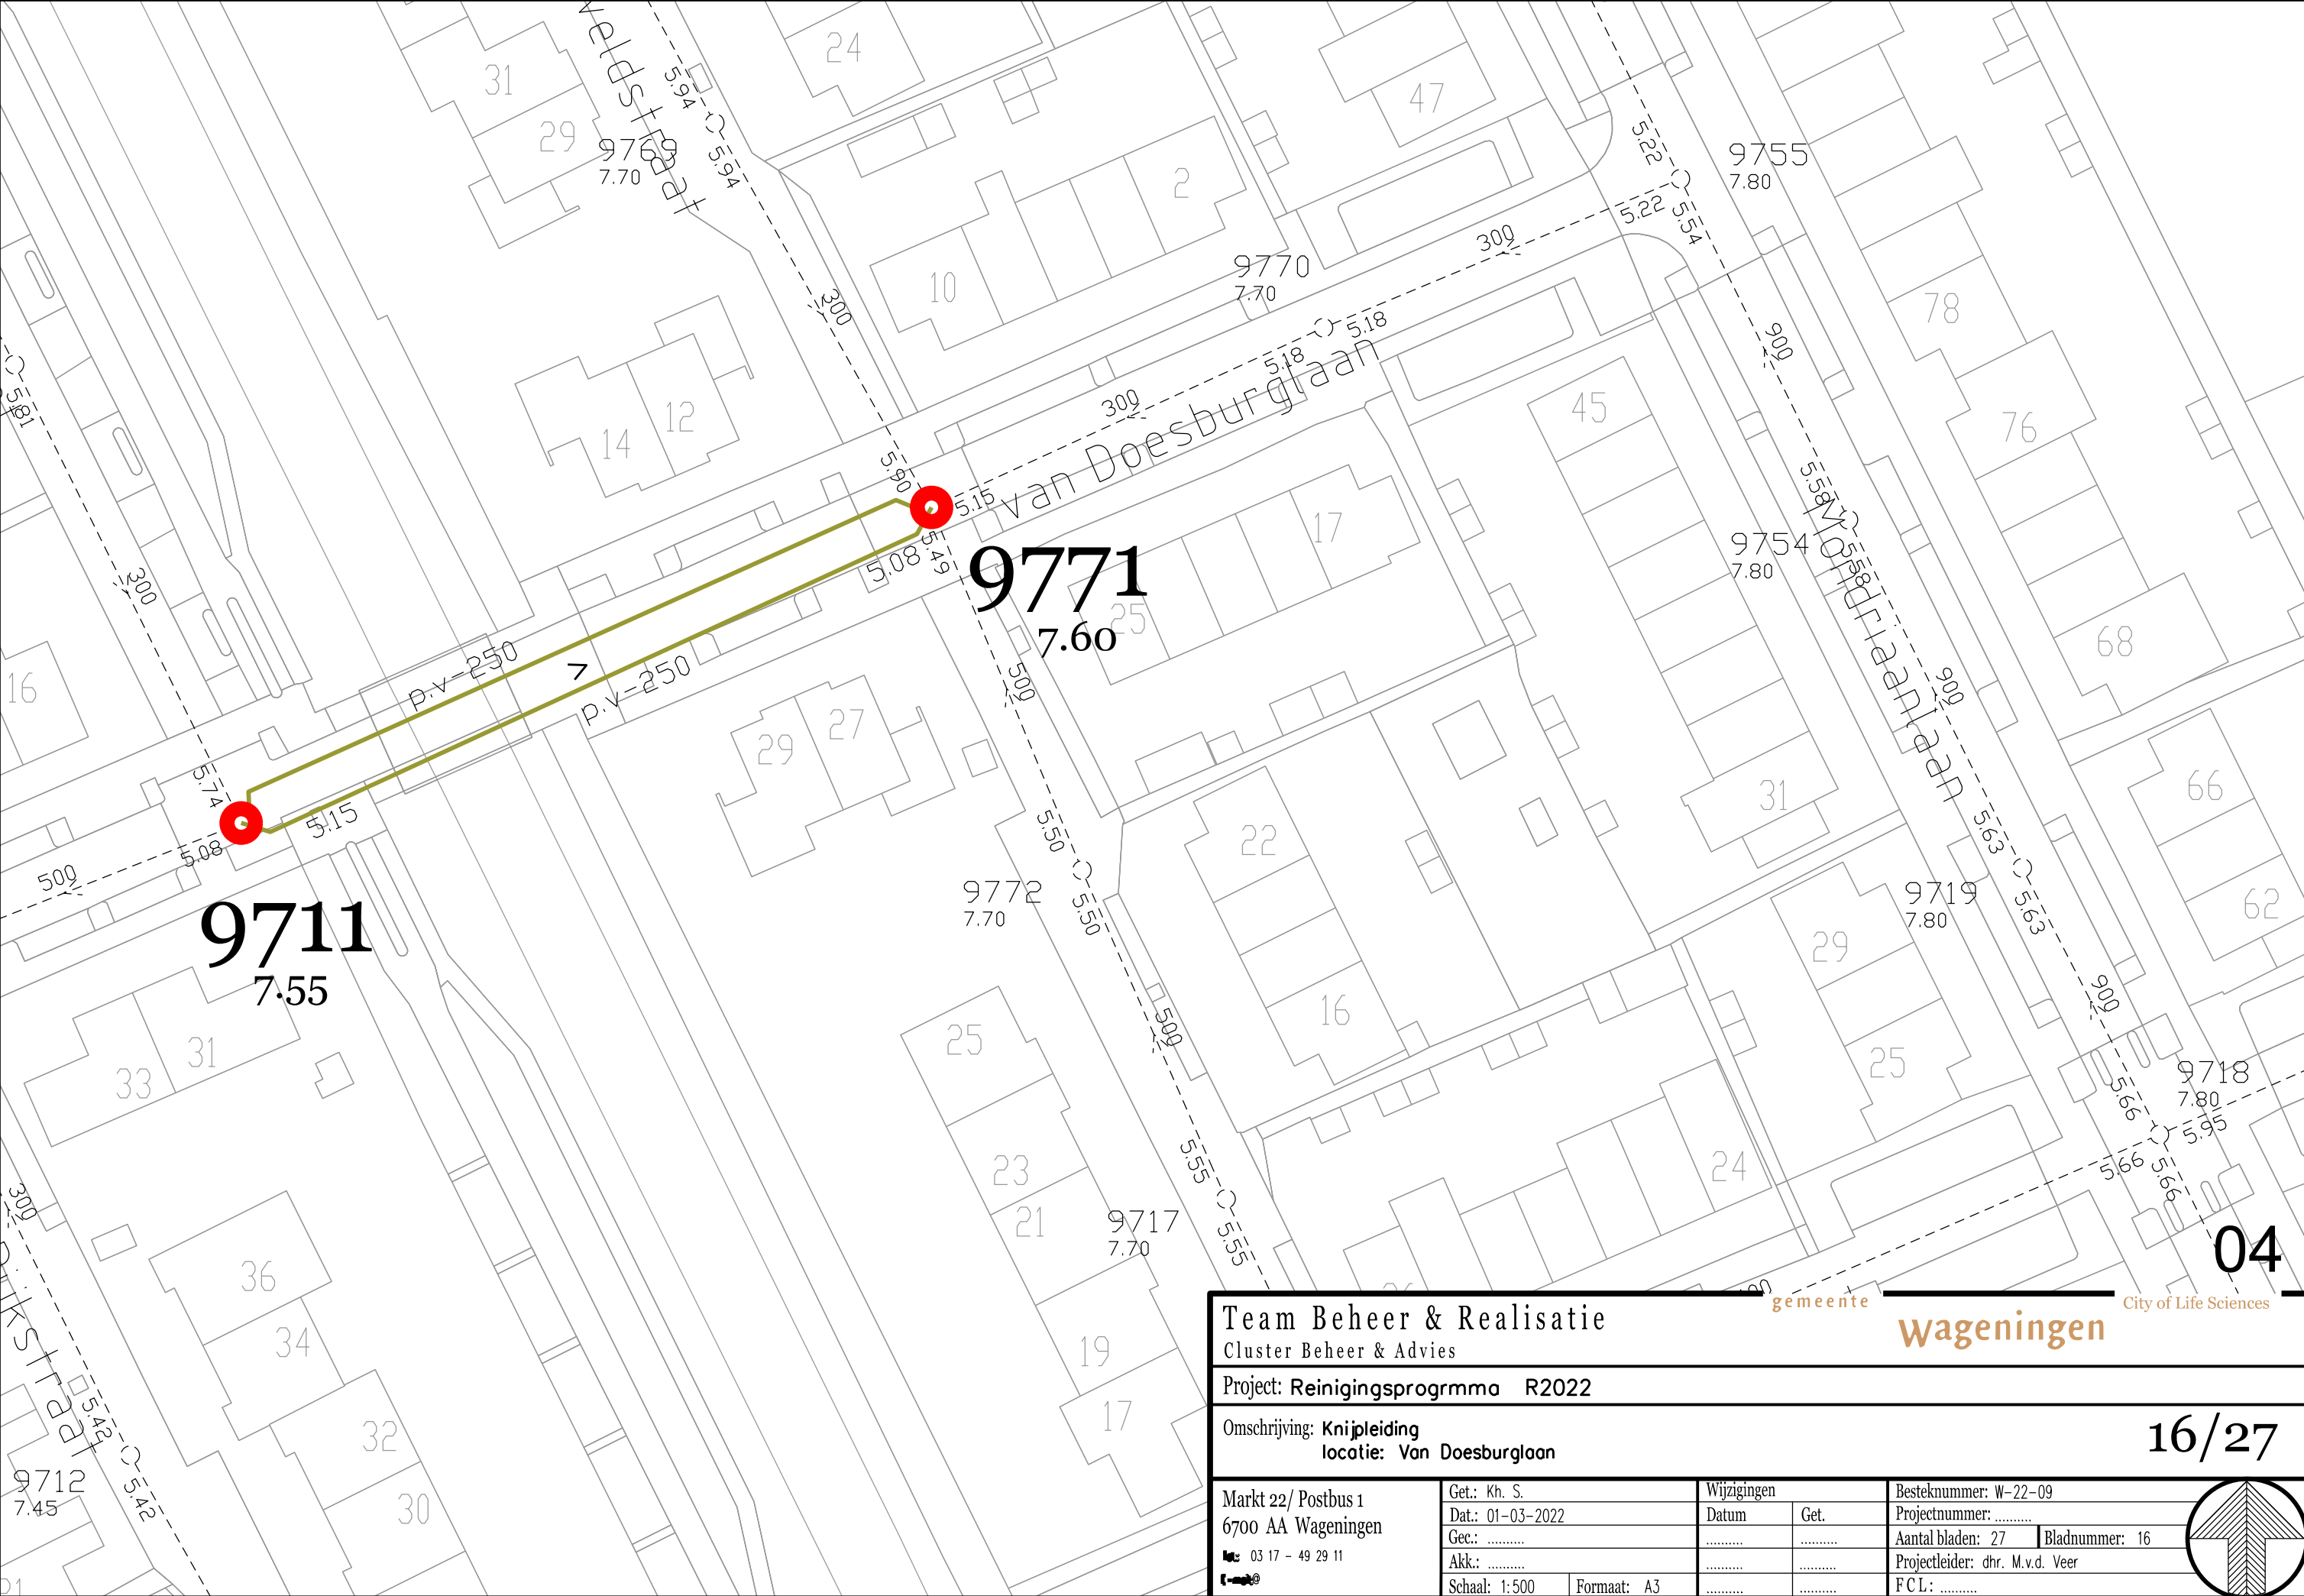

Team Beheer & Realisatie

Cluster Beheer & Advies

Project: Reinigingsprogrmma R2022

Omschrijving: Knijpleiding

locatie: Van Doesburglaan

gemeente

Wageningen

City of Life Sciences

04

16/27

Markt 22/ Postbus 1 6700 AA Wageningen 03 17 - 49 29 11	Get.: Kh. S.	Wijzigingen		Besteknummer: W-22-09	
	Dat.: 01-03-2022	Datum	Get.	Projectnummer:	
	Gec.:			Aantal bladen: 27 Bladnummer: 16	
	Akk.:			Projectleider: dhr. M.v.d. Veer	
	Schaal: 1:500	Formaat: A3			FCL: