


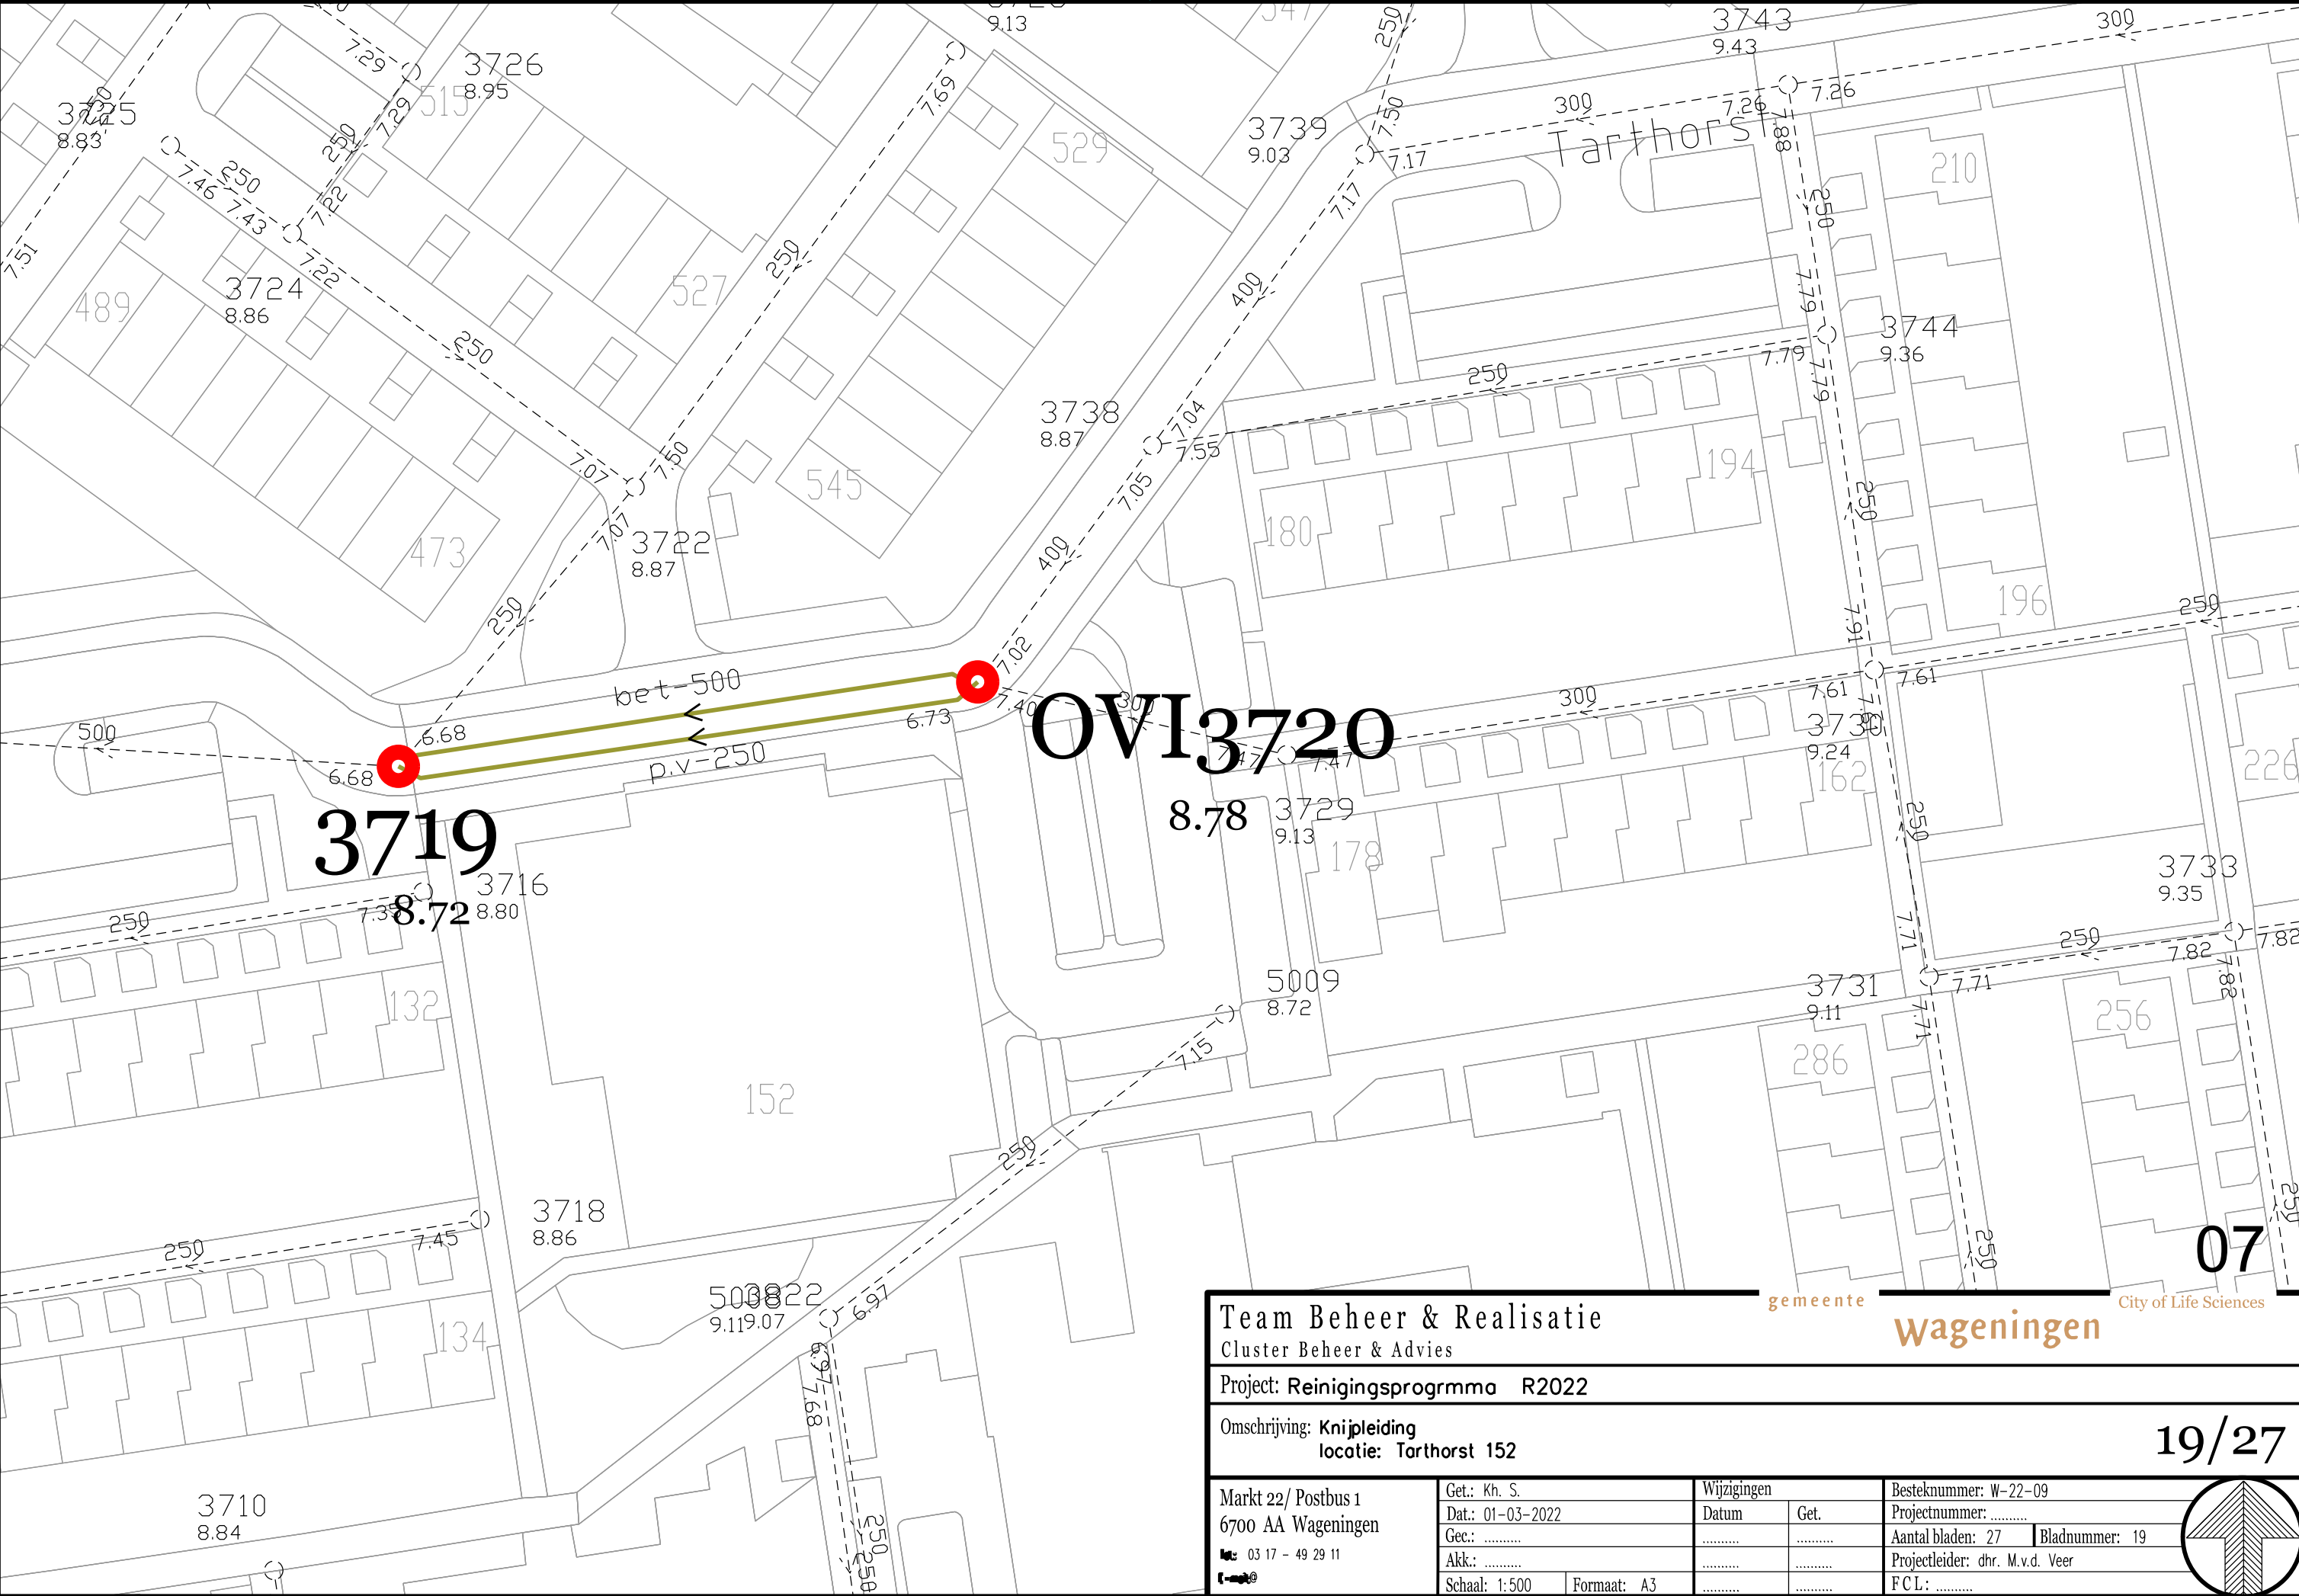

Team Beheer & Realisatie

Cluster Beheer & Advies

gemeente

Wageningen

City of Life Sciences

Project: Reinigingsprogrmma R2022

Omschrijving: Knijpleiding

locatie: Tarthorst 152

19/27

Markt 22/ Postbus 1

6700 AA Wageningen

03 17 - 49 29 11

Get.: Kh. S.		Wijzigingen		Besteknummer: W-22-09	
Dat.: 01-03-2022		Datum	Get.	Projectnummer:	
Gec.:				Aantal bladen: 27	Bladnummer: 19
Akk.:				Projectleider: dhr. M.v.d. Veer	
Schaal: 1:500	Formaat: A3			FCL:	