

Algemeen

Kiwa Kwaliteitssysteemcertificaat ISO 9001, nummer K22631
KOMO attest-met-productcertificaat, nummer K2147

Categorie constructief 2 (criteria 73 van KIWA)

Uitvoering volgens de NEN-EN 13670

Ontwerplevensduur : -

Brandwerendheid : -

Constructieklasse: -

SPC :-

Beton

Beton :C 35/45 NEN-EN 206 en NEN 8005

Max. korrel afm. :16

Nabehandeling :Klasse 2 NEN-EN 13670

Milieuklasse :XC4

Mengsel :Z1

Cement :CEM III/A 52,5N NEN-EN 197-1

Dekking :zie tekening Tenzij anders aangegeven

Staalkwaliteit :B500 A/B NEN EN 10080 & NEN 6008

Uit mal :kogelkophijsankers 15 N/mm2

Afstandhouders :Beton

Opperv. beoordelingsklasse NEN-EN-13670 :


Afwerkzijde: Egale afwerking
(fabriek hanteert klasse A NEN 6722)

Malzijde: Egale afwerking
(fabriek hanteert klasse A NEN 6722)


Maattolerantie NEN-EN 13670 & NEN 2889

Vorm (& evt. wapening)				Wapening			
Blad	rev.	Datum	status	Blad	rev.	Datum	status
220395-001	B	09-11-2020	DEF *	220395-002W	A	09-11-2020	DEF *
220395-002	A	09-11-2020	DEF *				

Hijsinstructie algemeen

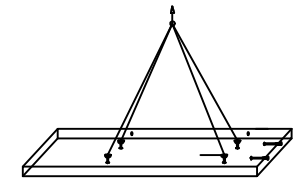

1. hijsen fabriek en bouwplaats

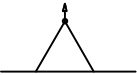

max. tophoek 60°

* deze tekeningen zijn toegevoegd aan deze set

opslag



maten in millimeters
diameters in millimeters

Onderwerp: Provincie Zuid Holland
FUNDATIES TEKENING 1 VAN 4
OPDRACHTGEVER: Q-LITE



www.q-lite.com

BIO BOUND
SAMEN BUITEN MOOIER MAKEN

Bio Bound
Bennebroekersdijk 218
2142 LD Cruquius
www.biobound.nl

getekend	PV	datum	11-04-2022
gewijzigd		datum	
		datum	
		datum	
		datum	
tel: 085-877 14 28	tekeningnummer 20220406-1.dwg	schaal 1:50	form. A3

basis Las- en verankeringslengte betonstaal tabel (GTB 2013-15.1b)		
Betonklasse C35 /45		
Staafdia.	Goede omst.	Slechte omst.
6	200 x	280 x
8	260 x	370
10	325	465
12	390	555
16	520	740
20	645	925
25	810	1155
32	1035	1475
40	1405	2005
x = mini. 300mm		

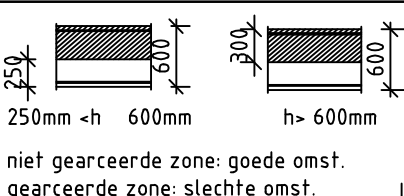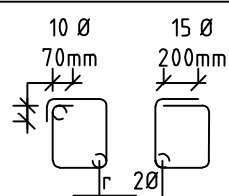

niet gearceerde zone: goede omst.
gearceerde zone: slechte omst.

SYMBOLEN AFWERKING

▽ :stortzijde, geen afwerking	○ :malzijde, geen afwerking
▽G :schuren	OM :vlgs monster
▽A :spanen	OR :zie specificatie
▽AR :gerold	●B1 :CUR 100 B1
▽R :zie specificatie	●B2 :CUR 100 B2
▽B9 :CUR 100 B9	●B9 :CUR 100 B9
▽/● :zichtbeton	VELLINGKANTEN
▽/○ :geen zichtbeton	10x10 ▽ 20x20 ▽
	15x15 ▽ R10 ▽