
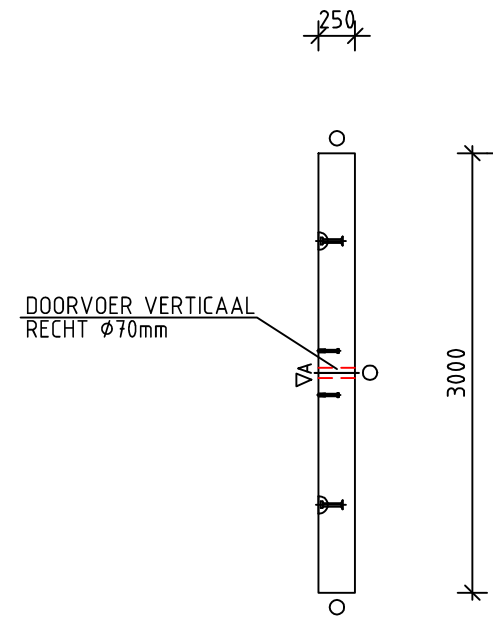
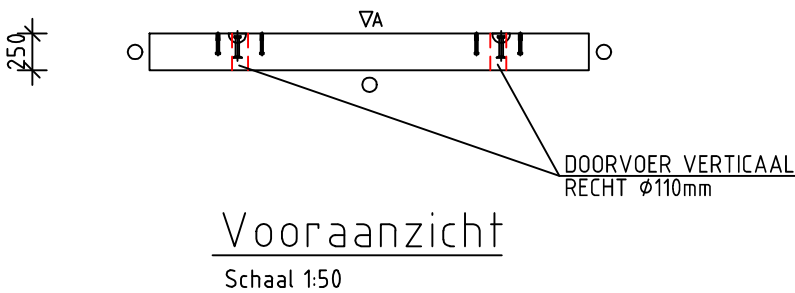


Opmerking:
Voor wapening zie tekening
220395-002W

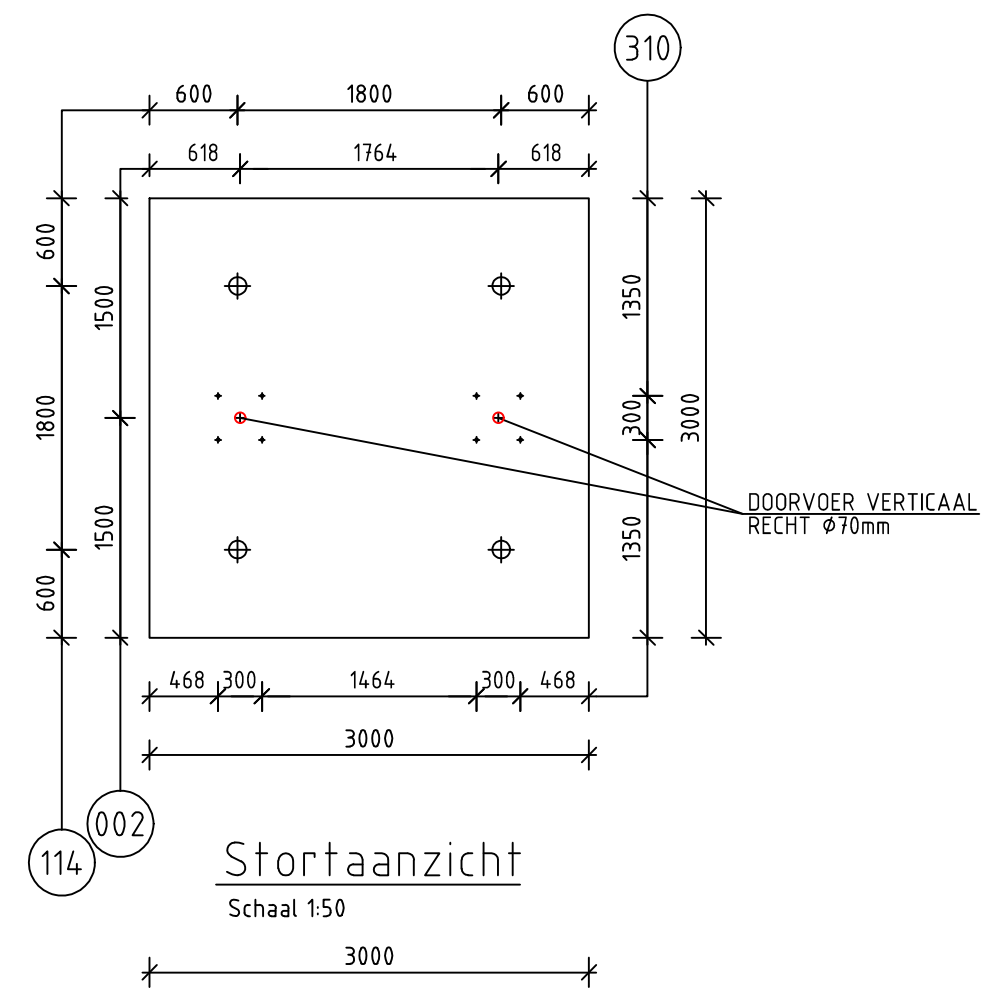

Zijaanzicht
Schaal 1:50

maten in millimeters
diameters in millimeters
gewicht +/- 5600kg

Onderwerp:
Provincie Zuid Holland
FUNDATIE TYPE 2 TEKENING 3 VAN 4
OPDRACHTGEVER: Q-LITE



Bio Bound
Bennebroekersdijk 218
2142 LD Cruquius
www.biobound.nl

getekend	PV	datum 11-04-2022	
gewijzigd		datum	
		datum	
		datum	
		datum	
tel: 085-877 14 28	tekeningnummer 20220406-3.dwg	schaal 1:50	form. A3

310	8	Boutanker M16x140mm	th. verz.	041414
114	4	Kogelkopijnsanker 7,5-Ø150	th. verz.	051530
POS	Aantal	Omschrijving	Uitvoering	art.adm.
IN TE STORTEN ONDERDELEN (o.g.)				