



Opmerking:
Voor vorm zie tekening
220395-002

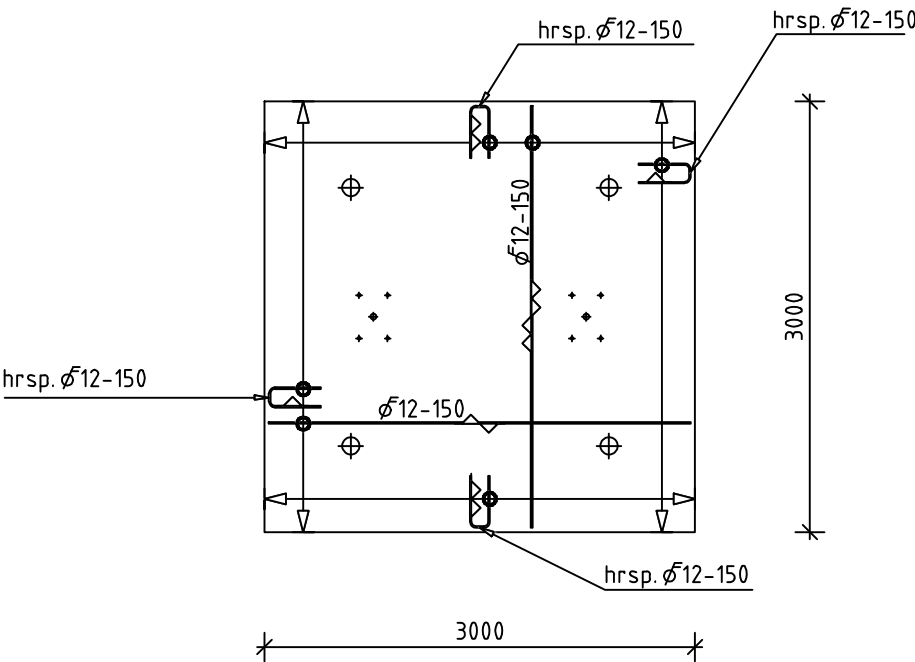


Storttaanzicht

Schaal 1:50

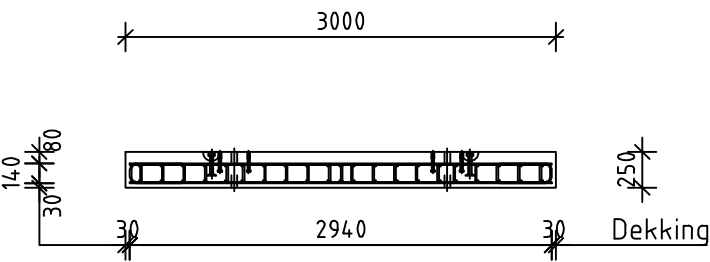

Vooraanzicht

Schaal 1:50

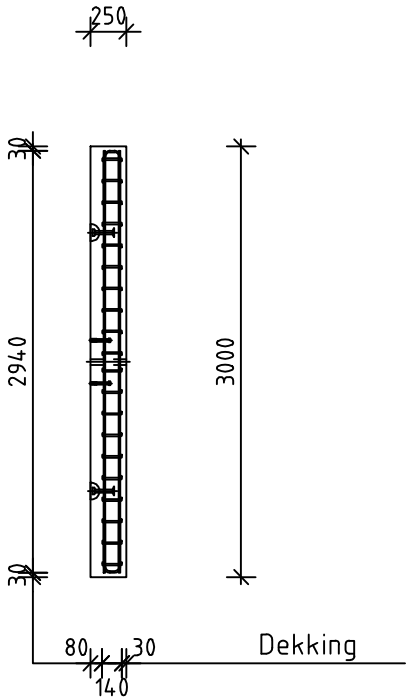

Zijaanzicht

Schaal 1:50

maten in millimeters
diameters in millimeters
gewicht +/- 5600kg

Onderwerp:

Provincie Zuid Holland

FUNDATIE TYPE 2 WAPENING TEKENING 4 VAN 4

OPDRACHTGEVER: Q-LITE

www.q-lite.com


Bio Bound
Bennebroekersdijk 218
2142 LD Cruquius
www.biobound.nl

getekend	PV	datum 11-04-2022	
gewijzigd		datum	
		datum	
		datum	
		datum	
tel:	tekeningnummer	schaal	form.
085-877 14 28	20220406-4.dwg	1:50	A3