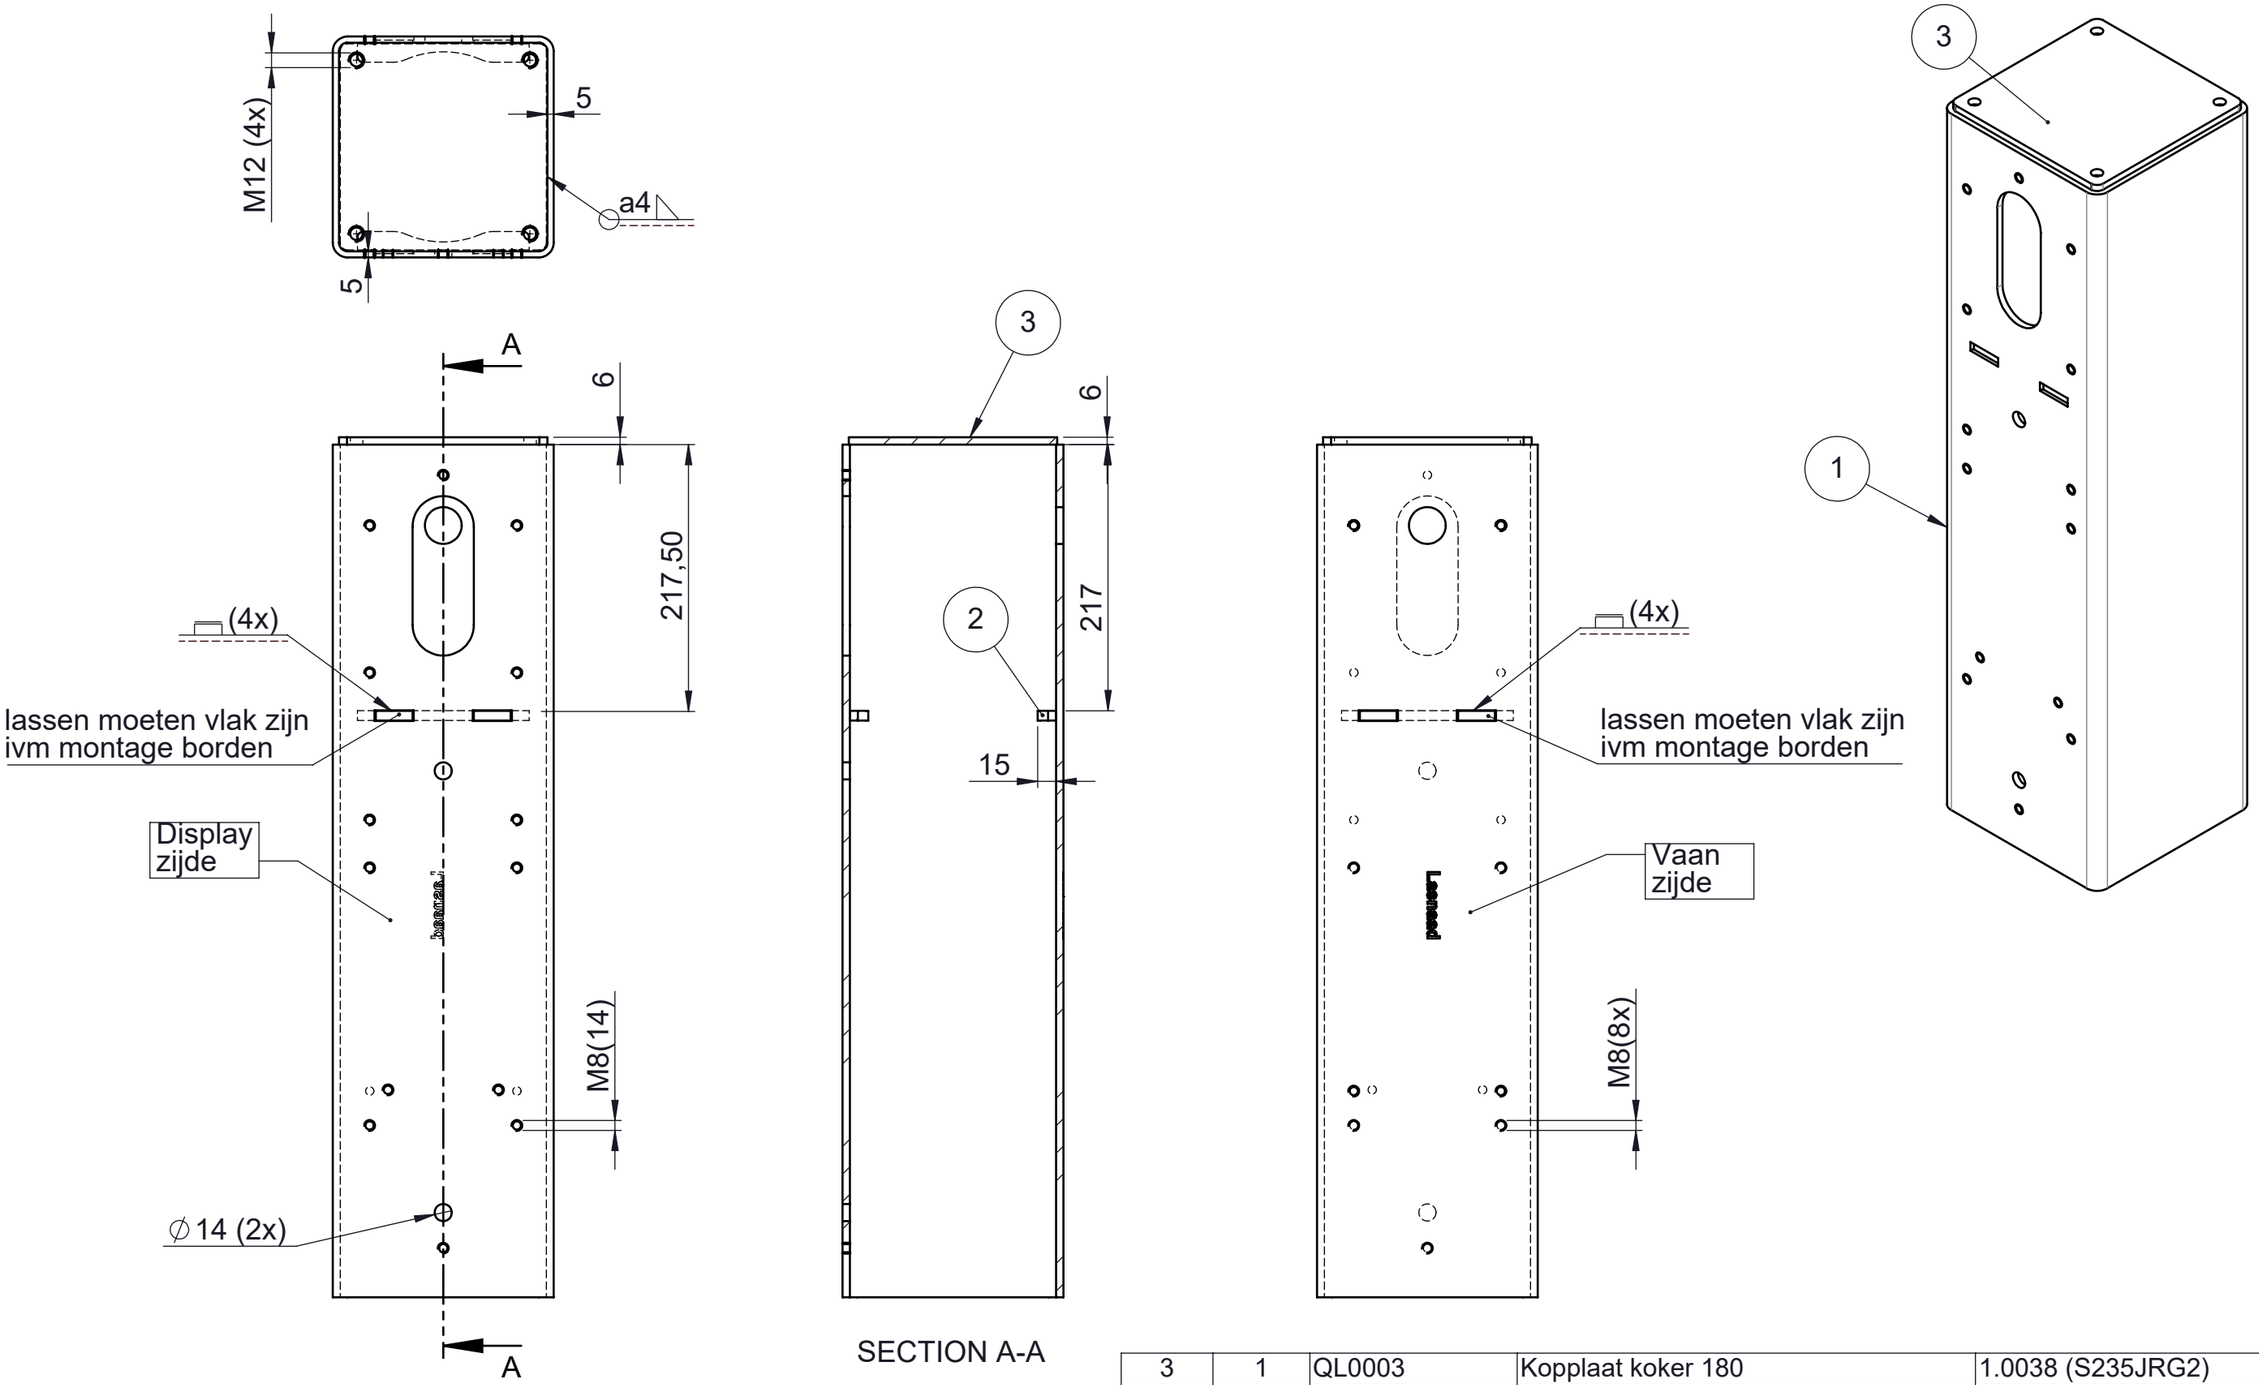

Posnr.	Qty.	Part nr.	Description	Material
3	1	QL0003	Kopplaat koker 180	1.0038 (S235JRG2)
2	2	QL0009	Aanslagstrip	1.0038 (S235JRG2)
1	1	QL0002	Adapter 180x180x6 L=695	1.0038 (S235JRG2)

Material:

Weight: 23.29 kg

Descr.: Constr Type A adapter

KLAVER INNOVATIONS

Drawn by: KLAVER INNOVATIONS

Date: 8-6-2023

Nr.: QL0005

Mach.: -

Rev.: B

Units in: mm

Scale: 1:5

General tolerance according DIN ISO 2768-1-Coarse

A3

The drawing and its contents are property of KLAVER INNOVATIONS, reproduction is prohibited. The use of the drawing is only allowed by confirmation of KLAVER INNOVATIONS