



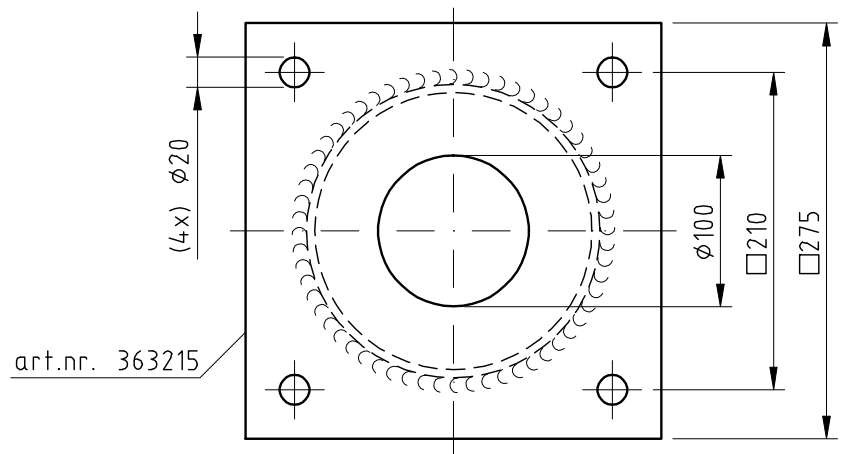

betonstaal $\phi 20$ l=300
aan buitenzijde
naast kabelgat lassen

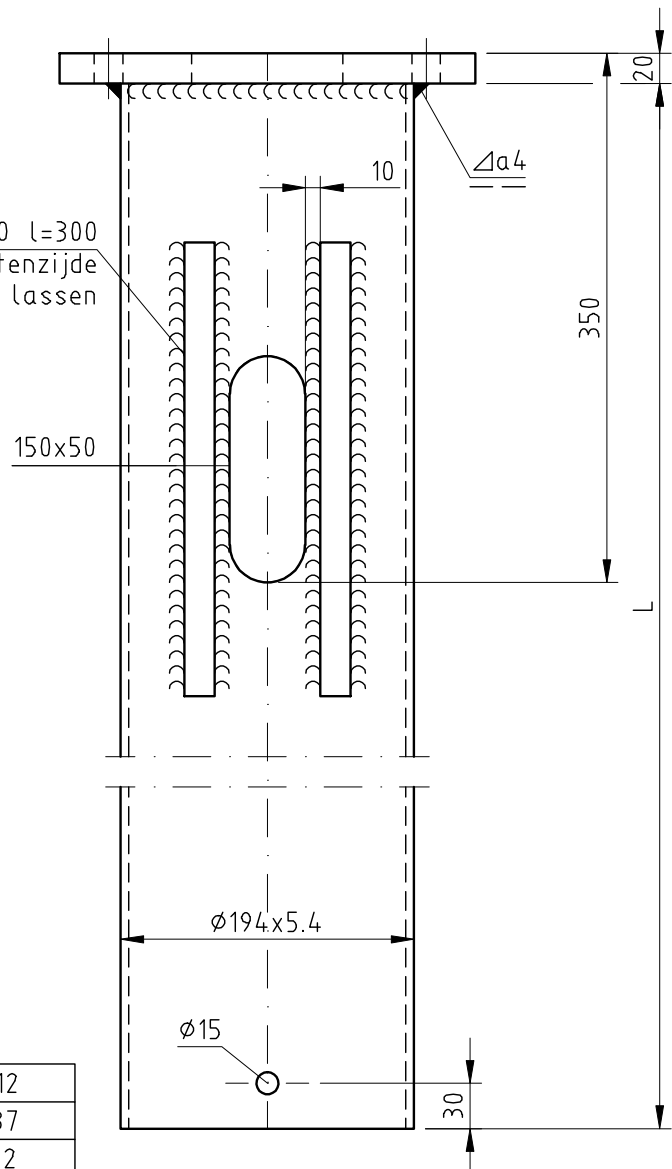

03	8000	363169	5.07	212
02	5000	363161	3.24	137
01	4000	363146	2.63	112
Pos	L	Art.Nr	Gew. (Kg)	Opp (m2)

Gew. Kg Opp. m2

valmont
STRUCTURES

DEN ENGELSHAN 3,
6026RB MAARHEEZE,
TEL: 0495-599959, FAX: 0495-591781
INTERNETADRES: WWW.VALMONT.NL

Omschrijving:

STALEN GRONDSTUK T.B.V. DRIS-MAST

Sterkte berekening volgens:

Schaal
1:5

Projectie

Toleranties. vlgs.

EN 40-2

Overige Tolerantie

ISO 2768-V

Gezien:

Getekend: RLE

Datum: 01-03-2012

Maateenheid: MM

TEKENINGNUMMER

210Z349x

f |

e |

d |

c |

b |

a |

Gewijzigd Naam

Bladnr. 1 van 1

Form.

A4

DEZE TEKENING IS EIGENDOM VAN VALMONT NEDERLAND B.V. EN MAG NIET ZONDER HAAR TOESTEMMING GEBRUIKT WORDEN, GECOPIEERD OF AAN DERDEN TER INZAGE WORDEN GEGEVEN. AUTEURSRECHTEN VOORBEHOUDEN VOLGENS DE WET.