




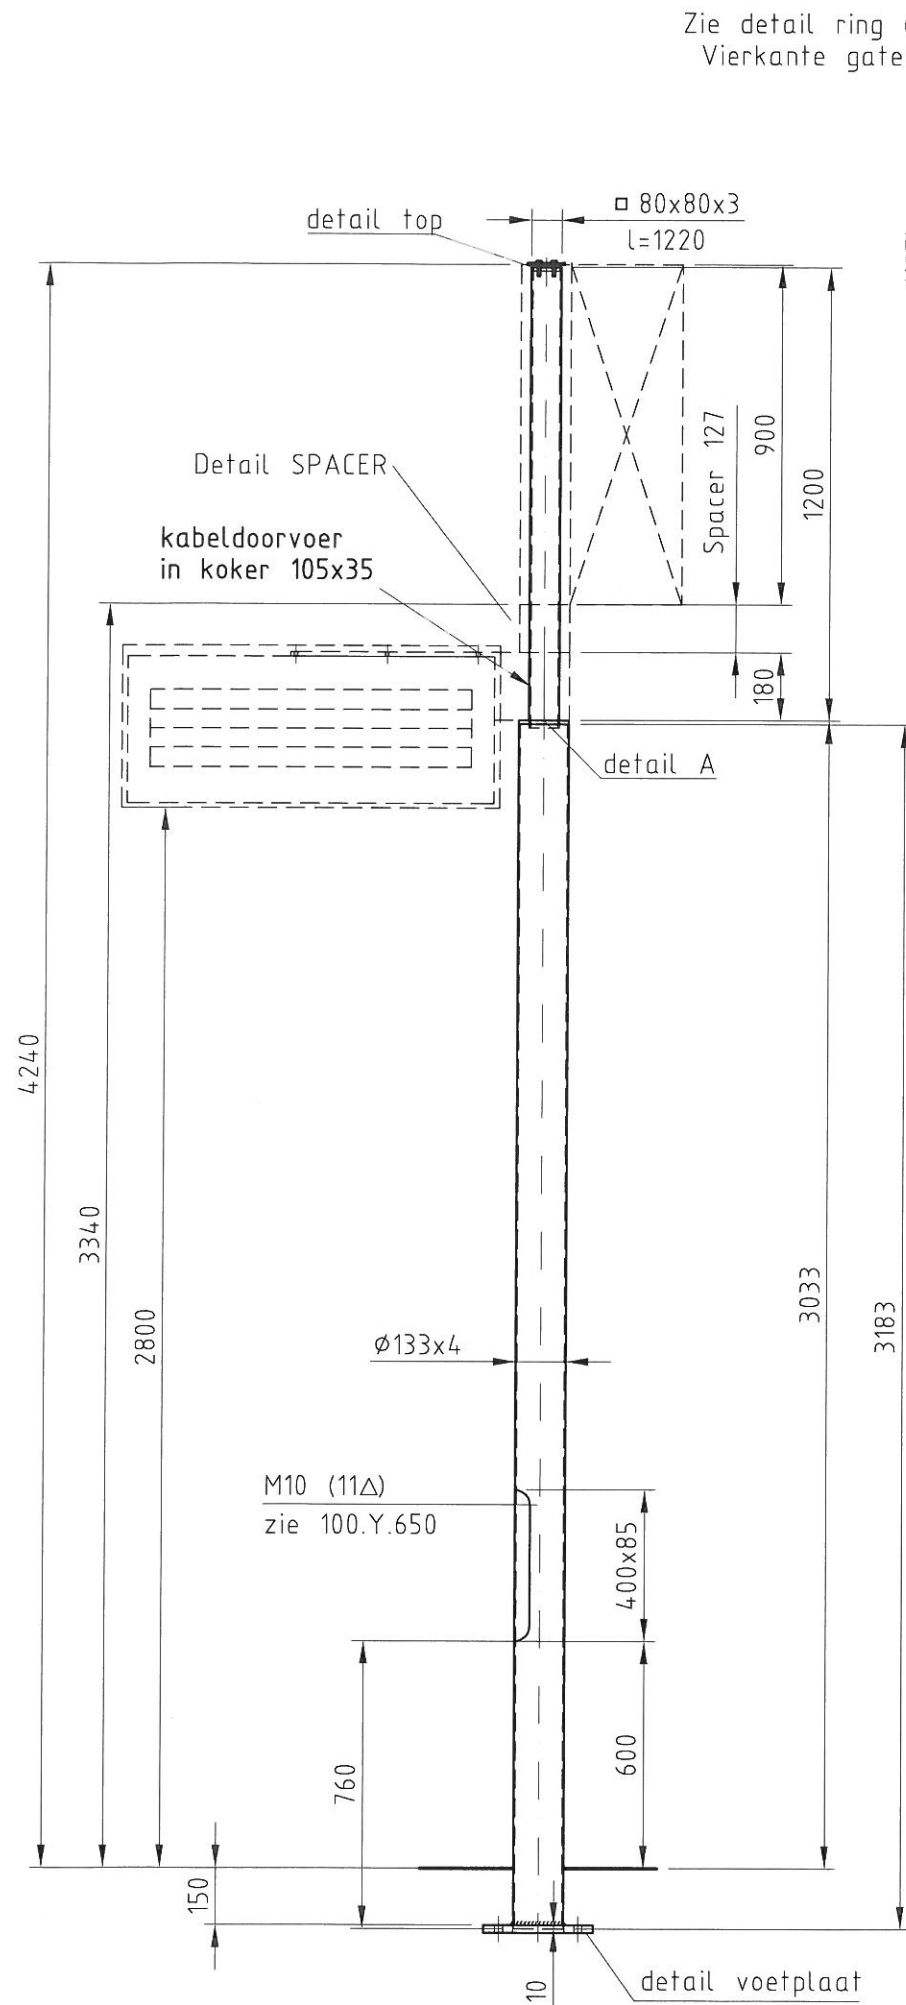


Zie detail ring 6mm (2x)
Vierkante gaten in lijn

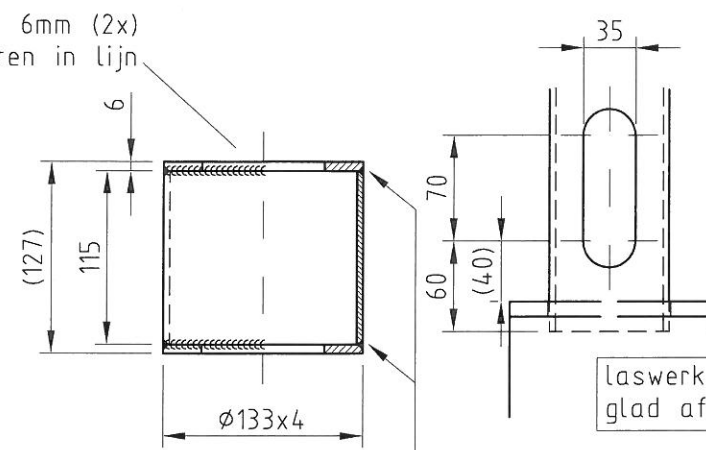


DETAIL SPACER

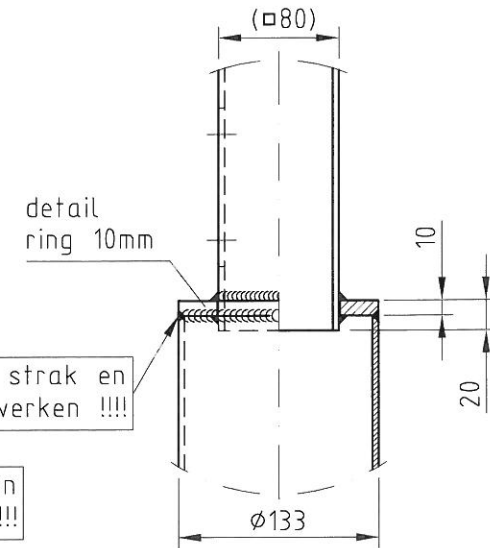

DETAIL A

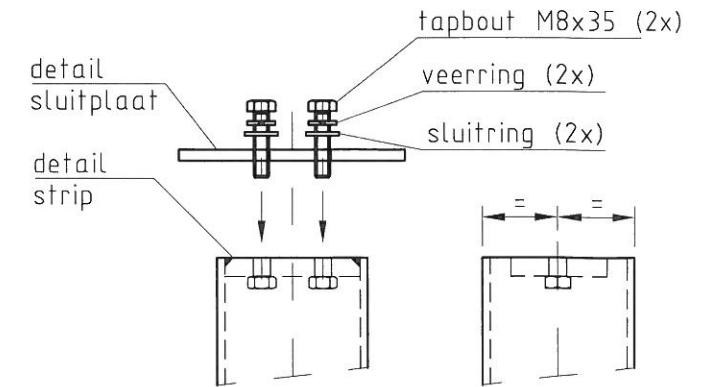


DETAIL TOP

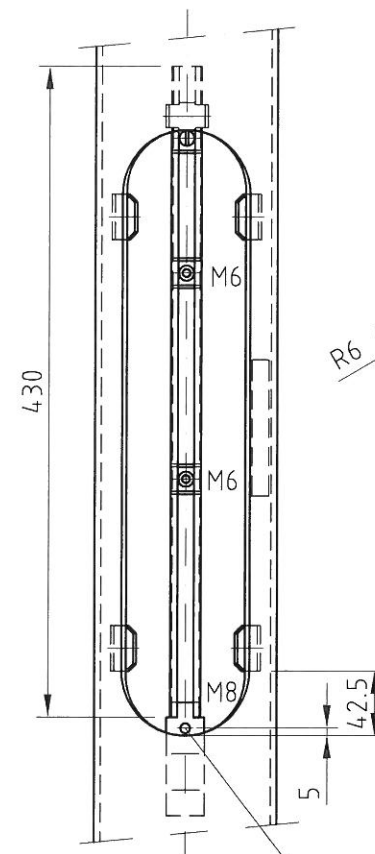


M8 aardschroef M8x16
aardcodering


DETAIL BINNENWERK

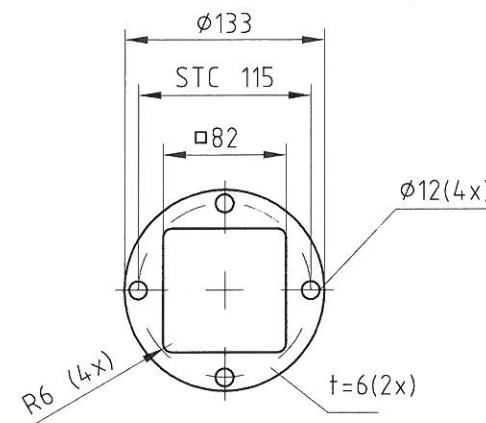


DETAIL RING 6mm

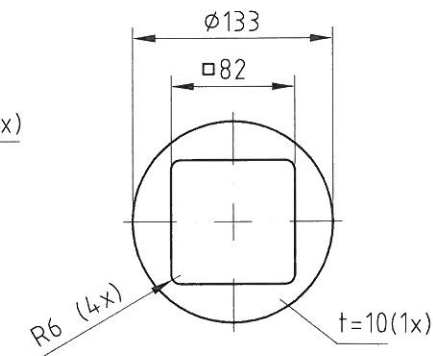


DETAIL RING 10mm

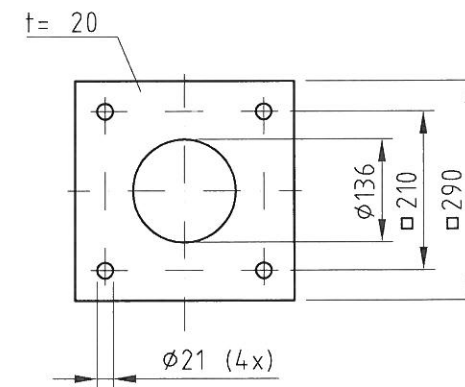

DETAIL VOETPLAAT

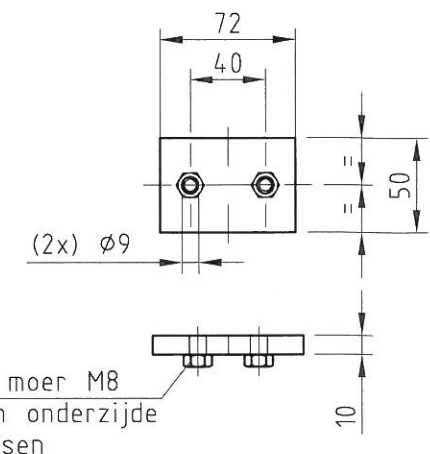

DETAIL STRIP

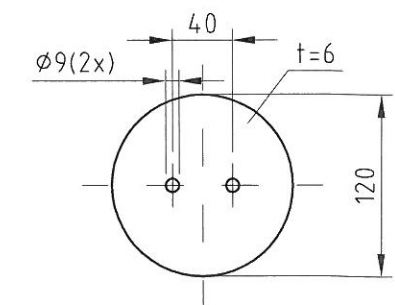

DETAIL SLUITPLAAT

valmont STRUCTURES

DEN ENGELSMAN 3,
6026RB MAARHEEZE,
TEL: 0495-599959, FAX: 0495-591781
INTERNETADRES: WWW.VALMONT.NL

Artikelnummer Opmerking(en):

Omschrijving:
STALEN HIP-MAST
(4-LINE DISPLAY + VAAN)

Sterkte berekening volgens:

CONCEPT

Schaal
1:20

Projectie
⊕

Gew.	Kg	Opp.	m2
Toleranties, vlgs.	f		
EN 40-2	e		
Overige Tolerantie	d		
ISO 2768-V	c		
Gezien:	b		
Getekend: Smeets	a	07-05-12	TST
Datum: 30-11-2011	Gewijzigd		
Maateenheid: MM	Bladnr.	1 van 1	
TEKENINGNUMMER	Form.		
M4042801-Ea	A3		

DEZE TEKENING IS EIGENDOM VAN VALMONT NEDERLAND B.V. EN MAG NIET ZONDER HAAR TOESTEMMING GEBRUIKT WORDEN, GECOPIEERD OF AAN DERDEN TER INZAGE WORDEN GEGEVEN. AUTEURSRECHTEN VOORBEHOUDEN VOLGENS DE WET.