




Omschrijving: STALEN DRISMAST DETAIL BINNENWERK		valmont STRUCTURES		DEN ENGELSMAN 3, 6026RB MAARHEEZE, TEL: 0495-599959, FAX: 0495-591781 INTERNETADRES: WWW.VALMONT.NL		Artikelnummer Opmerking(en):	
Schaal 1:5		Sterkte berekening volgens:		Projectie		Maat eenheid: MM	
Toleranties, vlg. EN 40-2		Gezien: 		Datum: 29-03-2012		Bladnr. 6 van	
Overige tolerantie ISO 2768-V		Getekend: RLE		Gewijzigd		Naam	
Toleranties, vlg. a		b		c		d	
Toleranties, vlg. e		f		g		h	
Gew. Kg		Opp. m2		TEKENINGNUMMER 220Y016a		Form. A4	

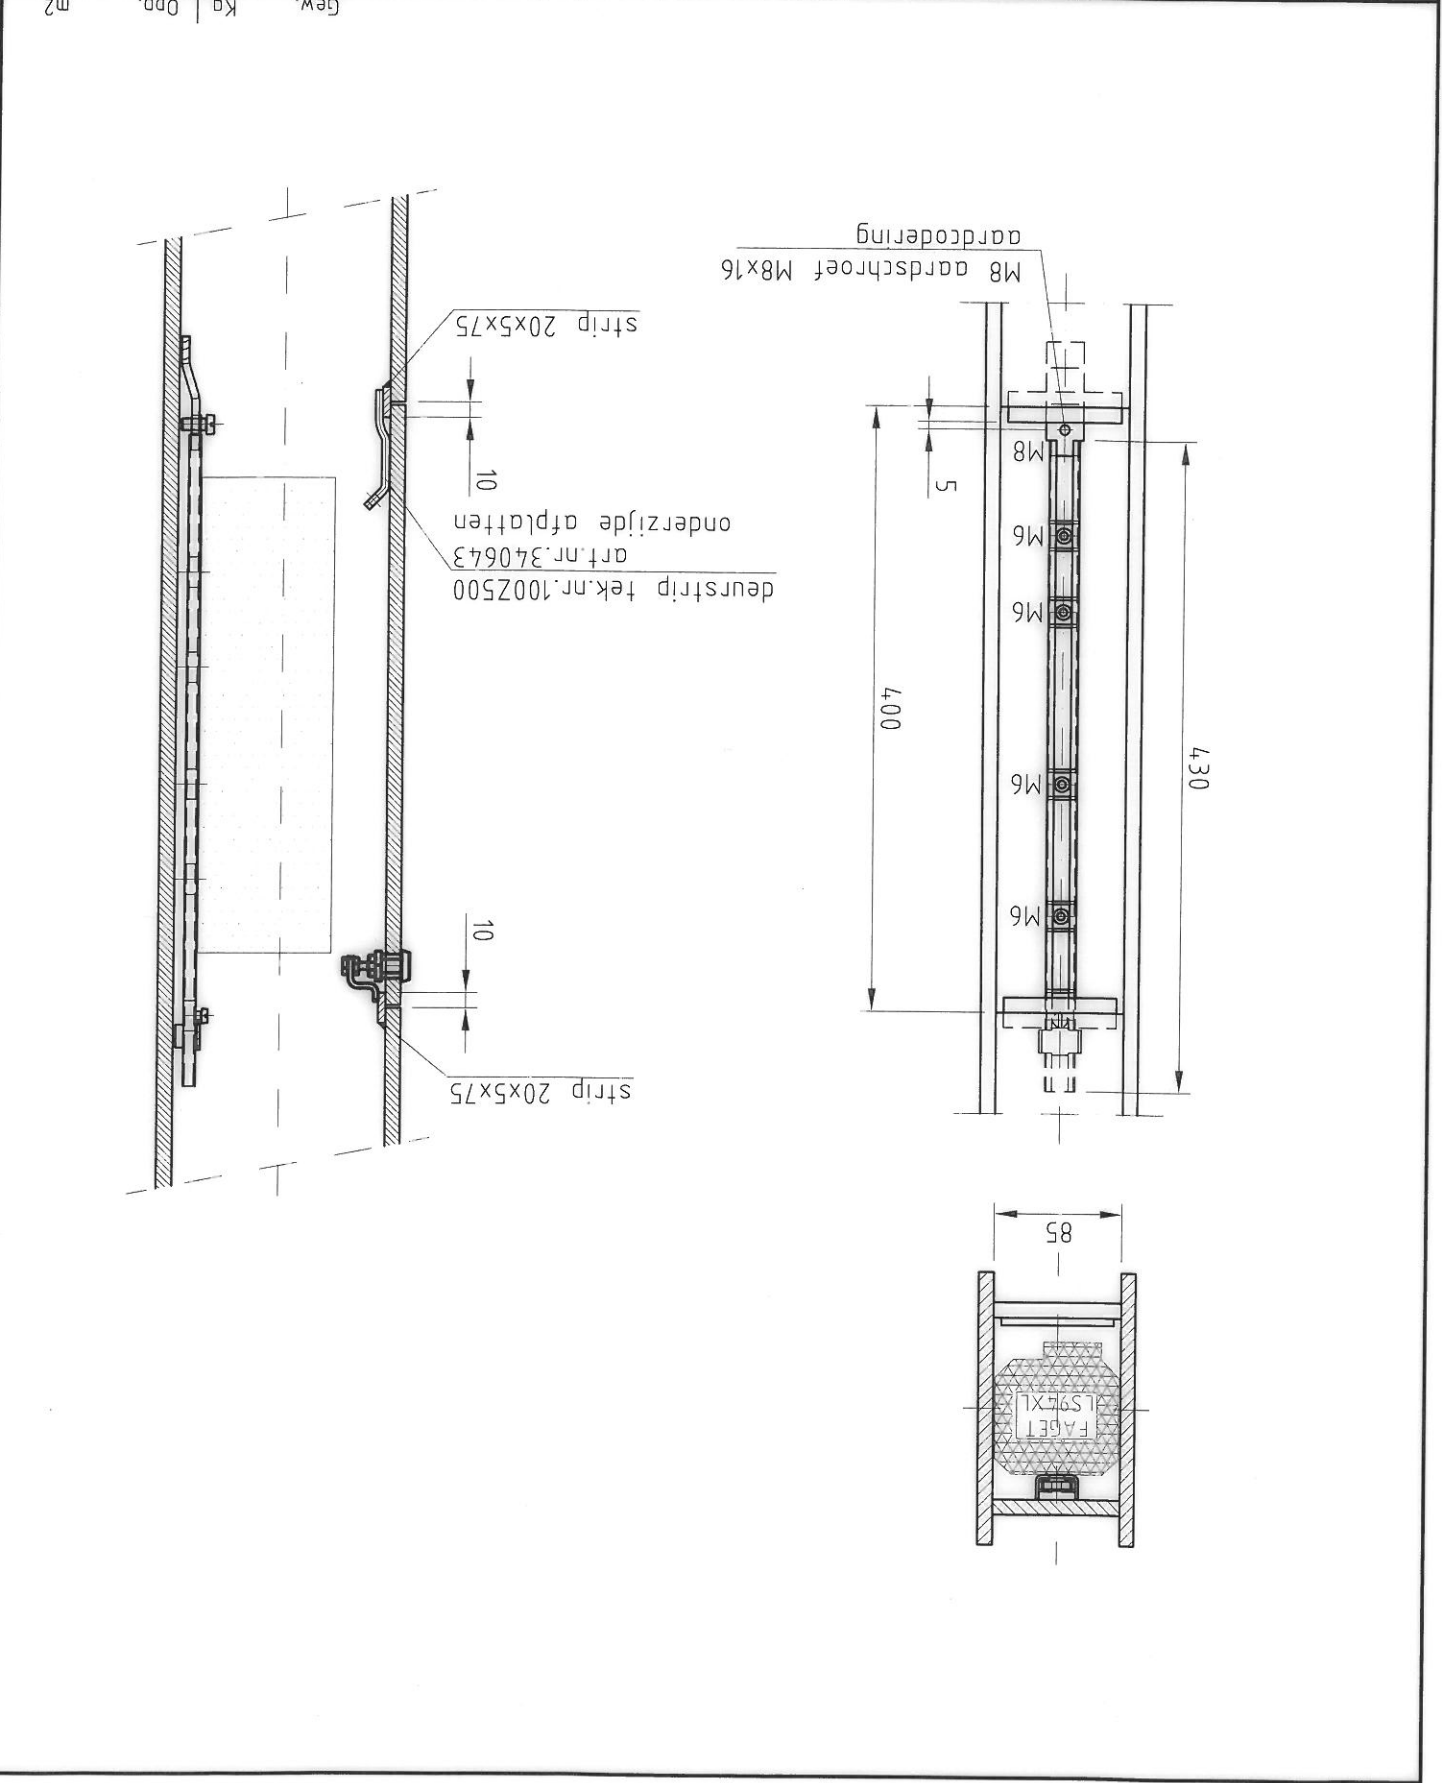

Artikelenummer		Opmerking(en):		Dit tekening is eigendom van VALMONT NEDERLAND B.V. EN MAG NIET ZONDER HAAIR TOESTEMMING GEKOPIEERD OF AAN DERDEN TER INZAKE WORDEN GEGEVEN. AUTORSCHACHTEN VOORBEHOUDEN VOLGENS DE WET.	
6026RB MAARHEEZE		TEL: 0495-599959, FAX: 0495-591781		INTERNETADRES: WWW.VALMONT.NL	
DEN ENGELSMAN 3		STRUCTURES		VALMONT	
Omschrijving:		STALEN DRISMAST		DETAIL ZICHTPLATEN	
Sterkte berekening volgens:		S235 blank gebest		materiaal:	
Schaal		1:5		Projectie	
Maat eenheid: MM		Bladnr. 7 van		TEKENINGNUMMER	
Datum: 27-02-2012		Gewijzigd		Naam	
Getekend: RLE		a 11-04-13		RS	
Gezien:		b			
ISO 2768-V		c			
Overige tolerantie		d			
EN 40-2		e			
Toleranties. vlg.		f			
Gew. Kg		Opp. m2			
220Y016a		A4		Form.	

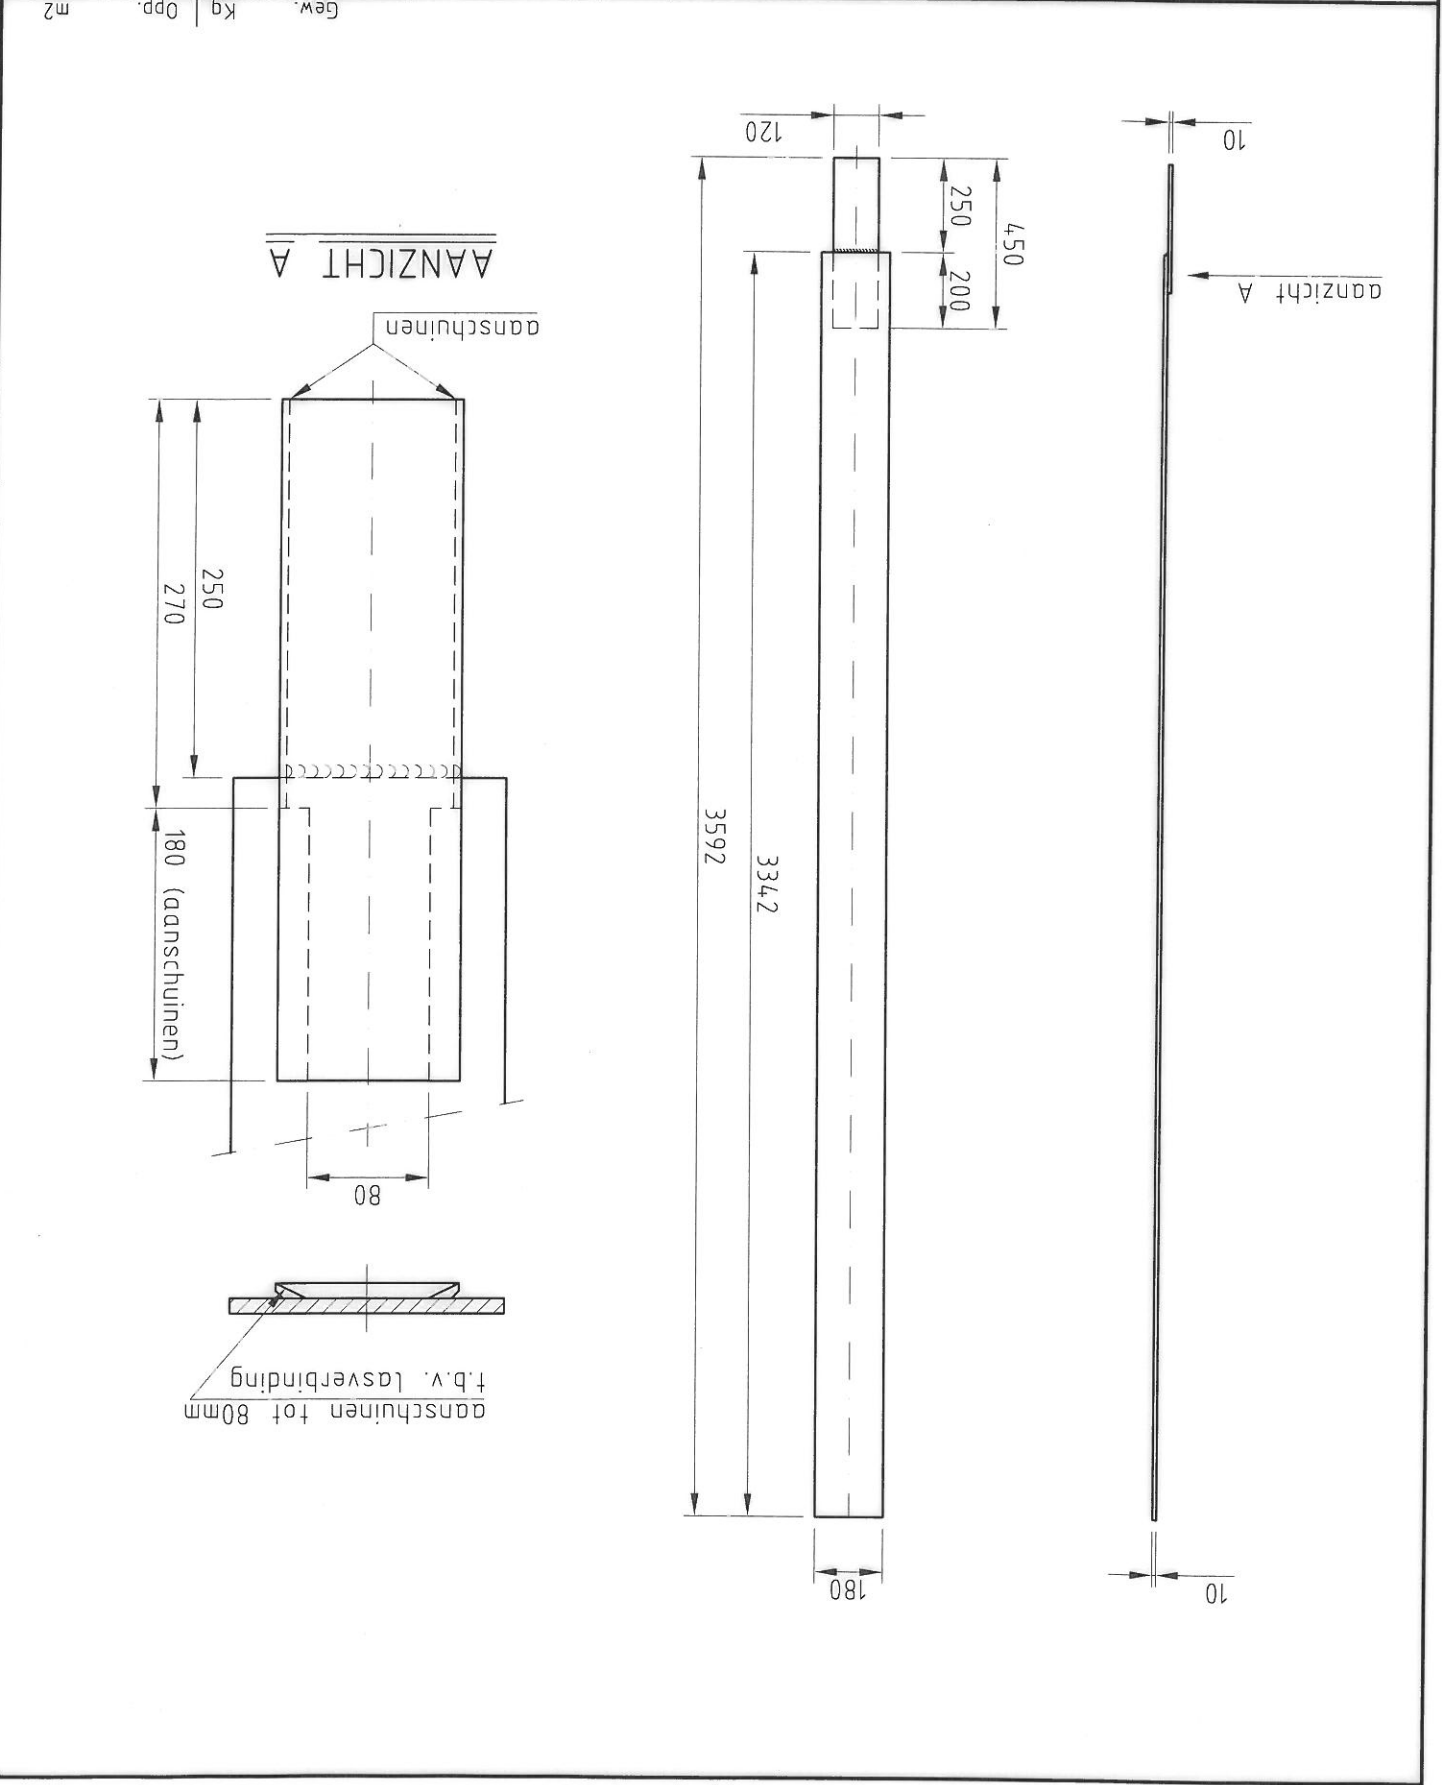

Omschrijving: STALEN DRISMAST ONDERZIJDE DISPLAY + KLOK 2800mm DETAIL BOVENSTUK DISPLAYZIJDE		Sterkte berekening volgens:		Artikelenummer 6026RB MAARHEEZE, DEN ENGELSMAAN 3, TEL: 0495-599959, FAX: 0495-591781 INTERNETADRES: WWW.VALMONT.NL		Opmerking(en):		DECE TEKNIJK OF AAN DEZELVE TOEGEREKENDE VALMONT NEDERLAND B.V. EN HANDELT NIET ZONDER HAAR TOESTEMMING GEENWIJKT WORDEN.	
Schaal 1:10		Projectie		Maat eenheid: MM		Datum: 29-03-2012		Gewicht: 4 van	
Toleranties: vlg. EN 40-2		Overige tolerantie		Gezien: ISO 2768-V		Getekend: RLE		a 31-08-12 M.S.	
b 15-04-13 RS		c		d		e		f	
Opp. m2		Kg		Gew.		Form.		A3	

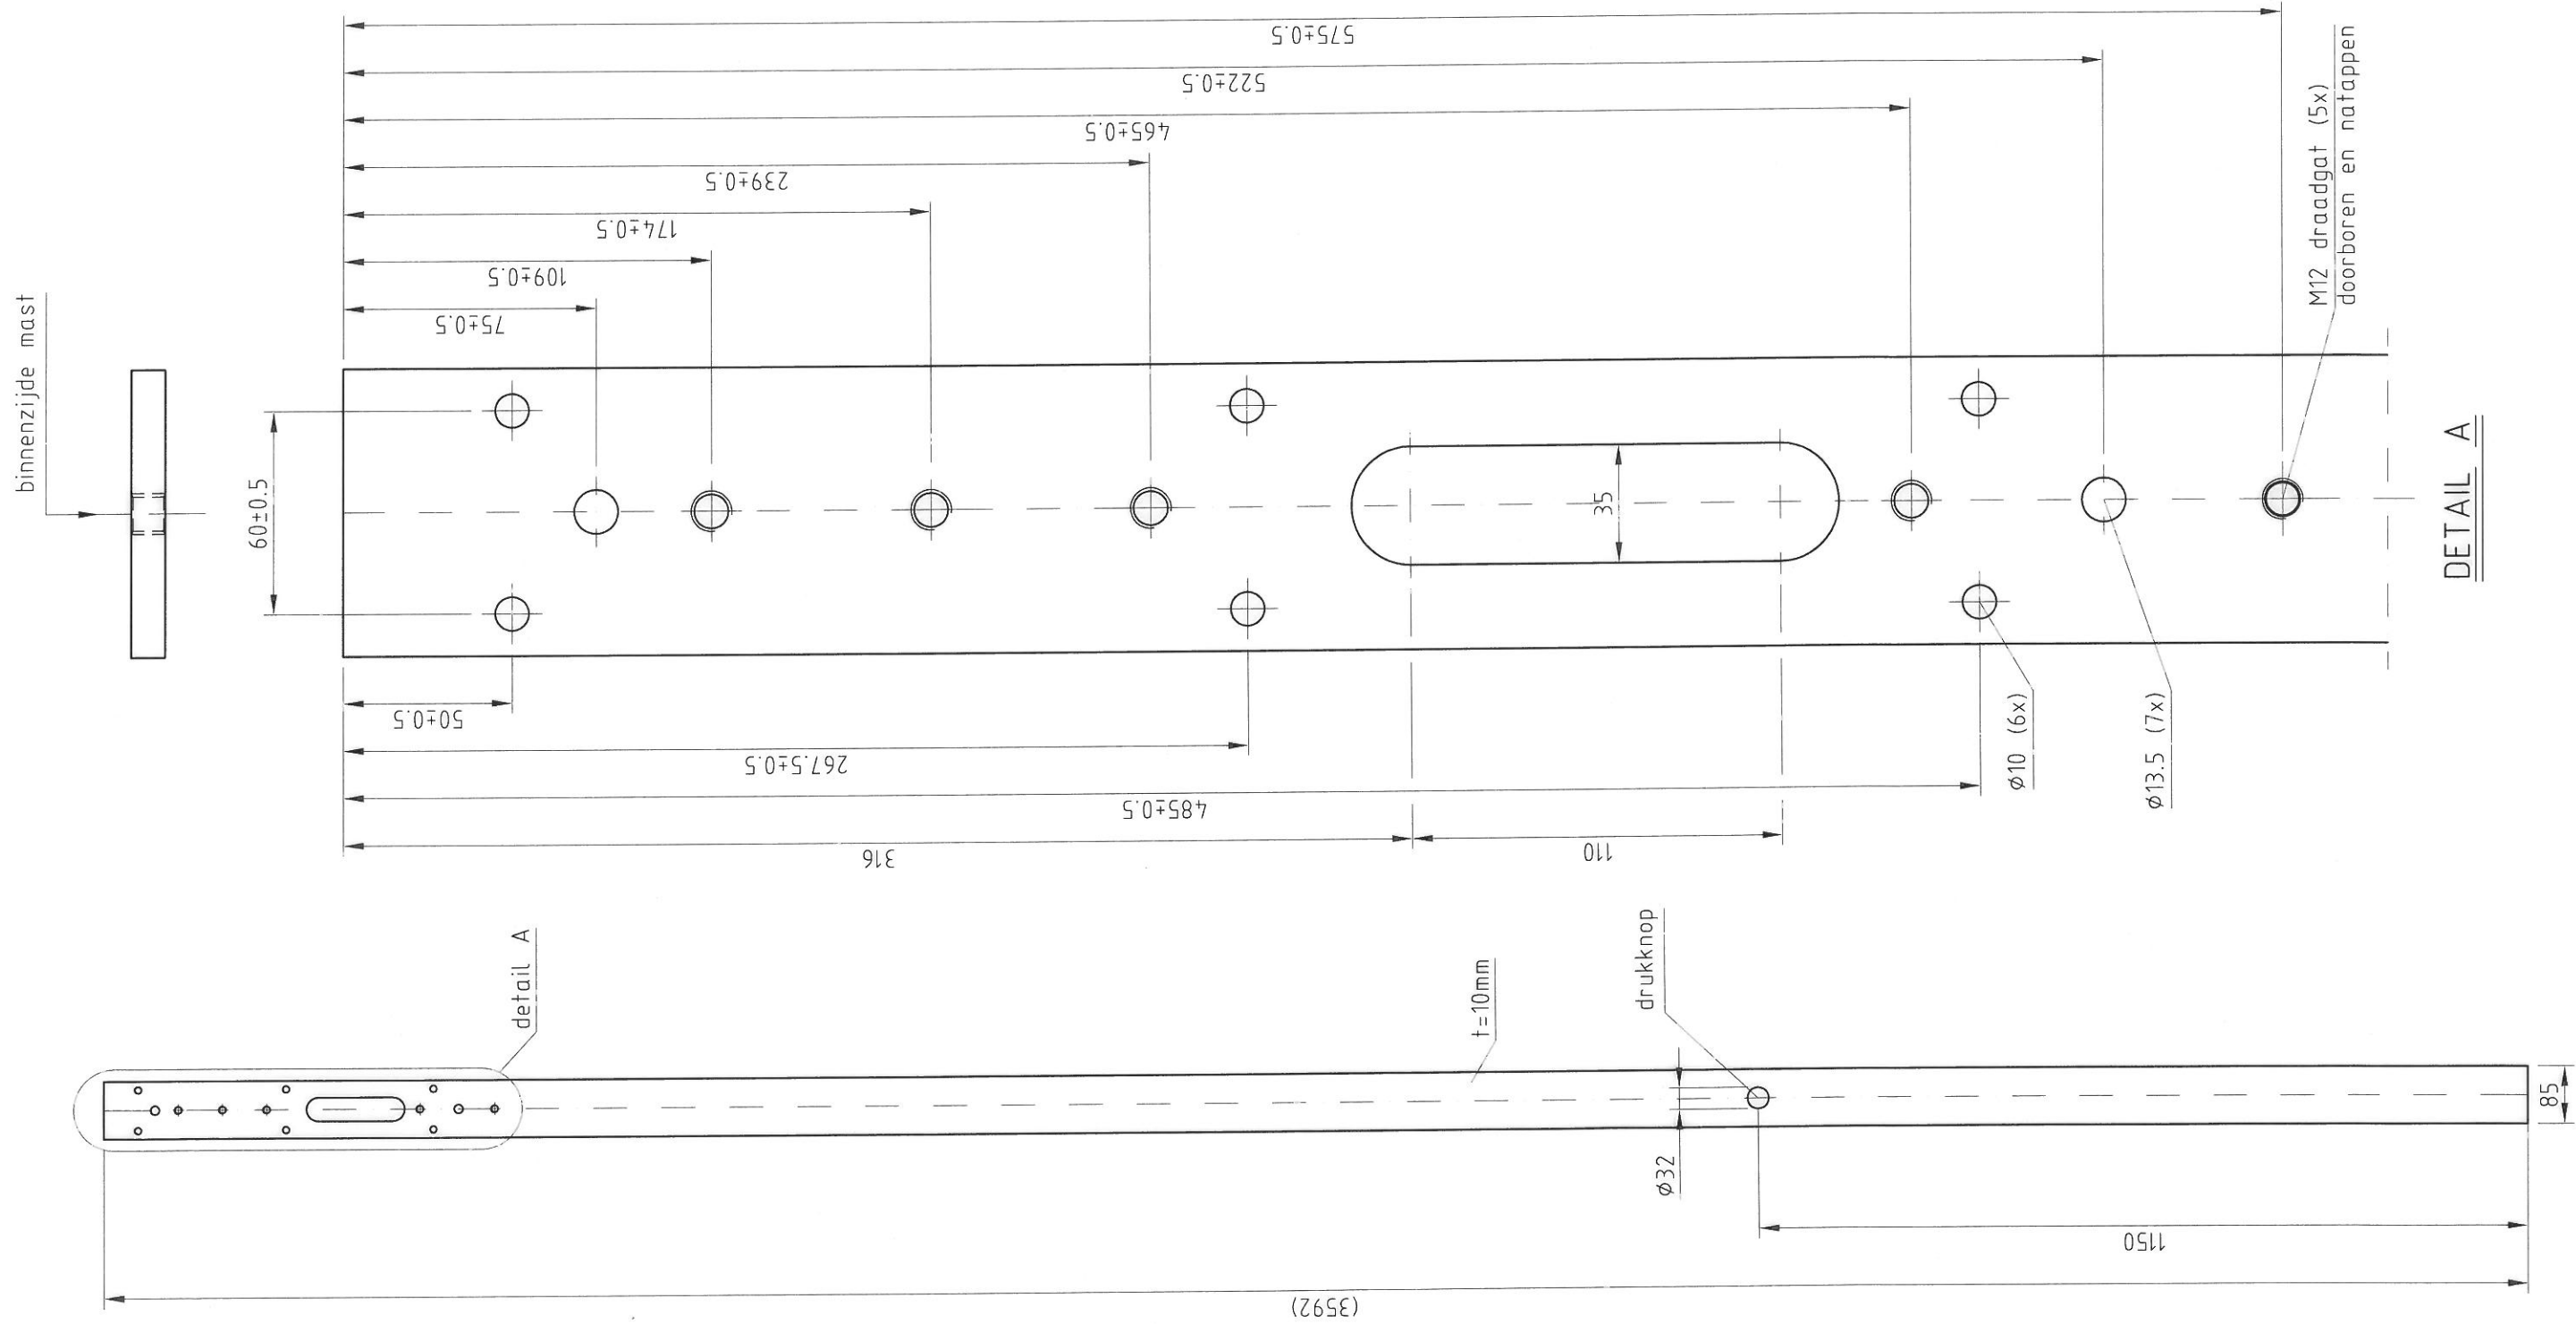


materiaal:
S235 blank gebeitst

valmont STRUCTURES		Artikelnummer 60268 MAARHEZE, TEL: 0495-59959, FAX: 0495-591781 INTERNETADRES: WWW.VALMONT.NL	
Omschrijving: STALEN BEVESTIGINGSDLEN T.B.V. 4-LINE DISPLAYMAST		Sterkte berekening volgens: n.v.t.	
Schaal 1:4		Projectie	
Toleranties: vlg. EN 40-2		Maat eenheid: MM	
Overige Tolerantie		Datum: 29-03-2012	
Gezien:		Getekend: Smeets	
ISO 2768-V		Gewijzigd	
b		Naam	
c		Bladnr. 2 van	
d		Tekeningnummer 220Y016a	
e		Form. A3	
f			
Gew. Kg		Opp. m2	



art. 381714
Gew. 8Kg, Opp. 0.09m2
materiaal: S235 blank gebestst


DETAIL MONTAGEPLAAT

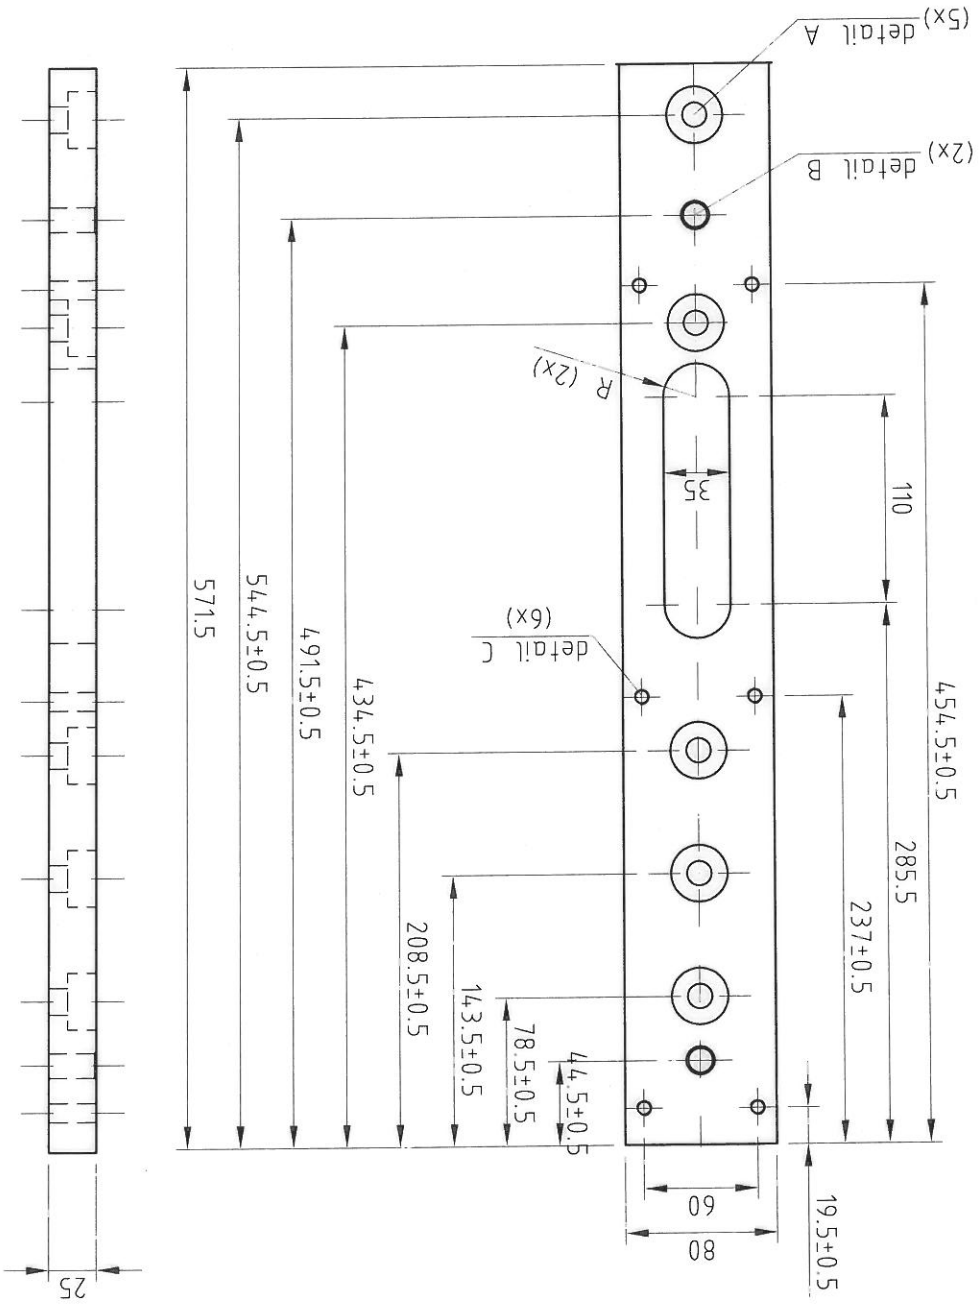

art. 381691
Gew. 5Kg, Opp. 0.09m2
materiaal: S235 blank gebestst

DETAIL VULPLAAT

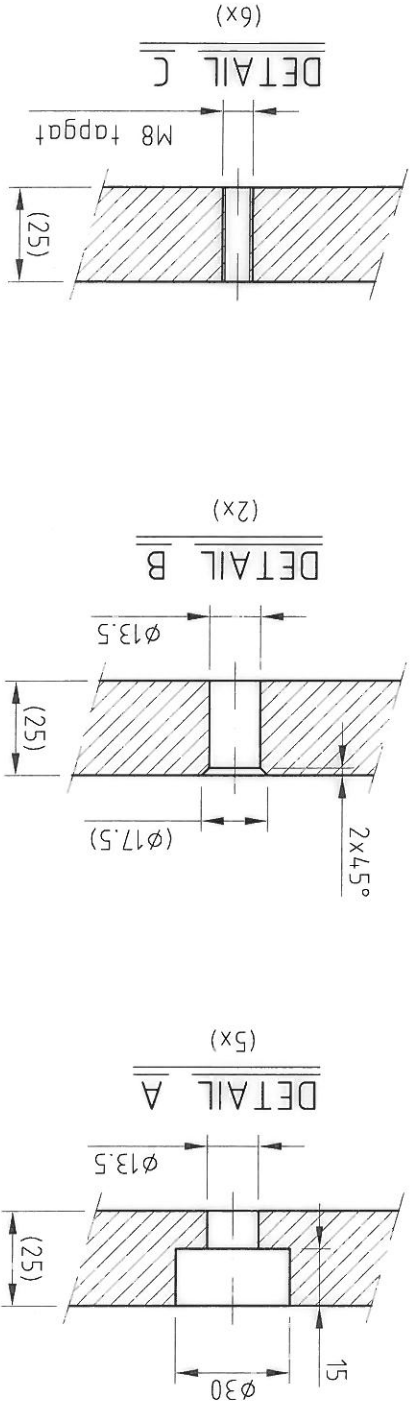
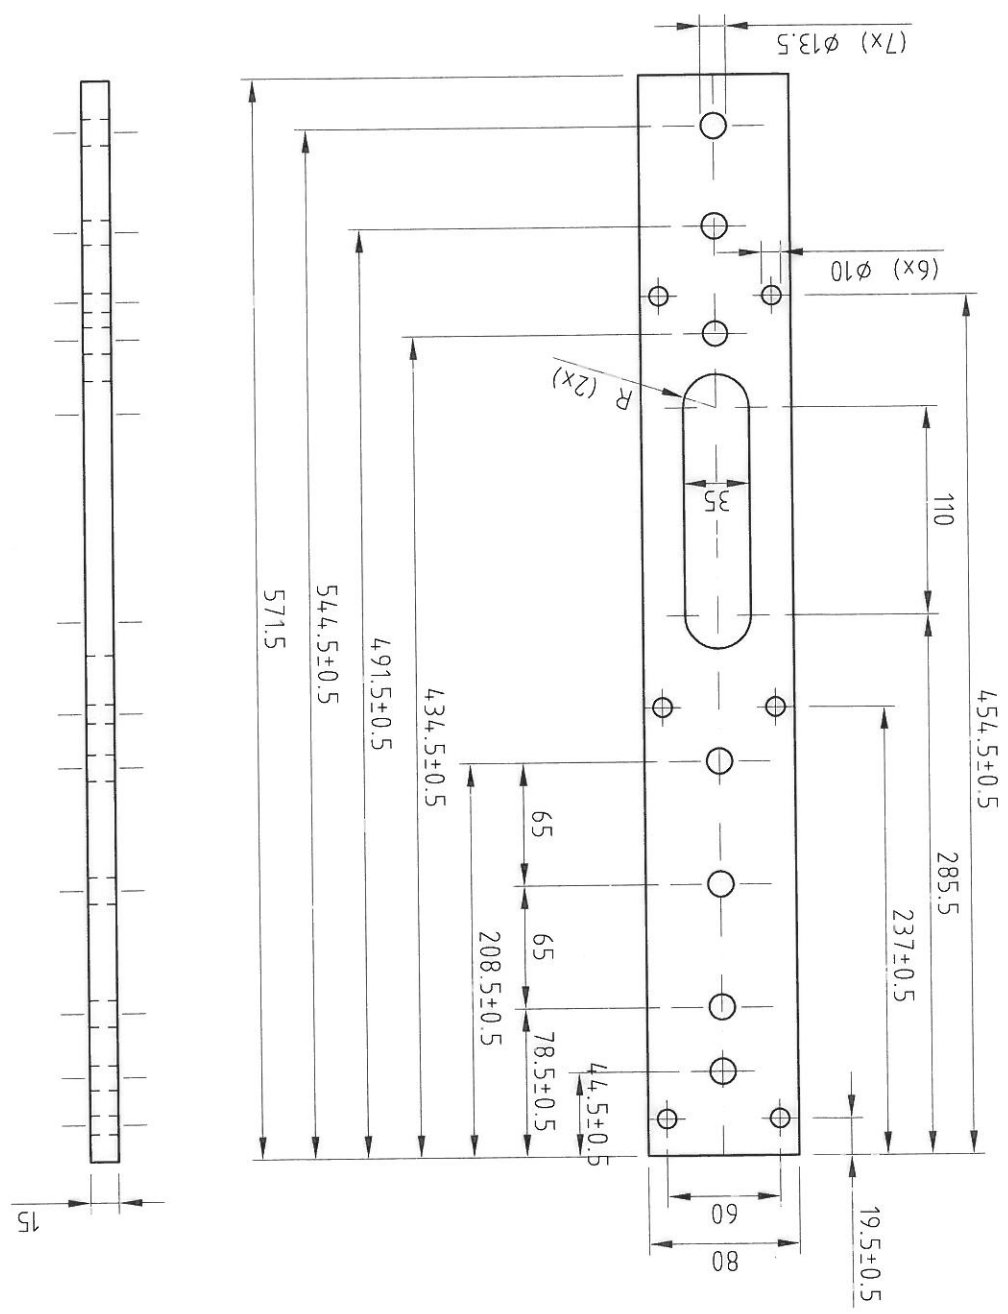


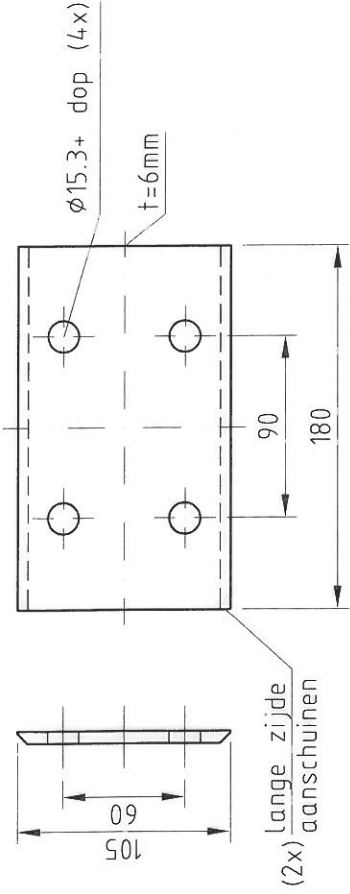

DETAIL KOPPLAAT

let op !!!
onderaanzicht



materiaal:
S235 blank gebeitst

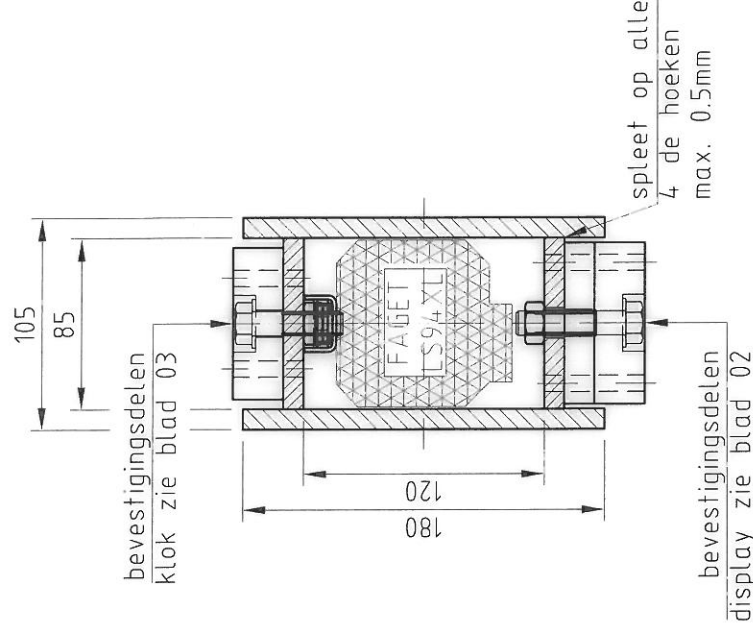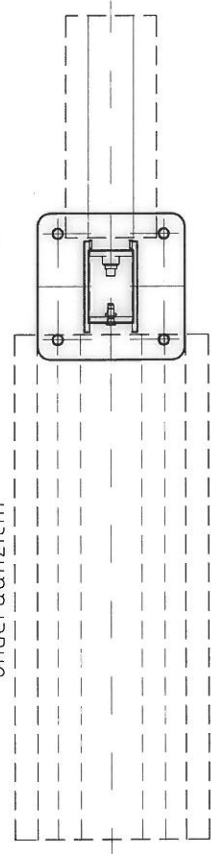

kopplaat
180x105x4


kopplaat niet op de
korte zijde aan de
onderzijde lassen

DETAIL BOVENAANZICHT

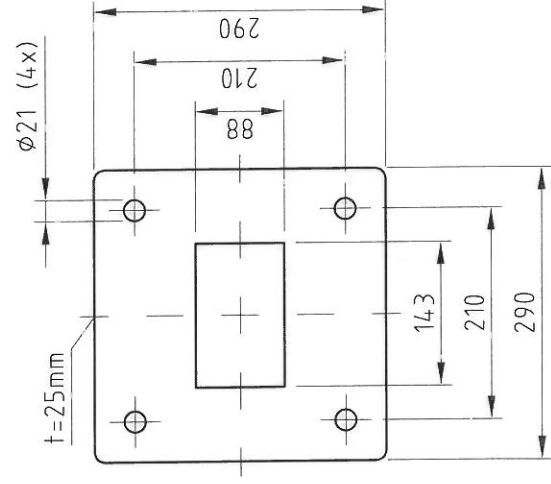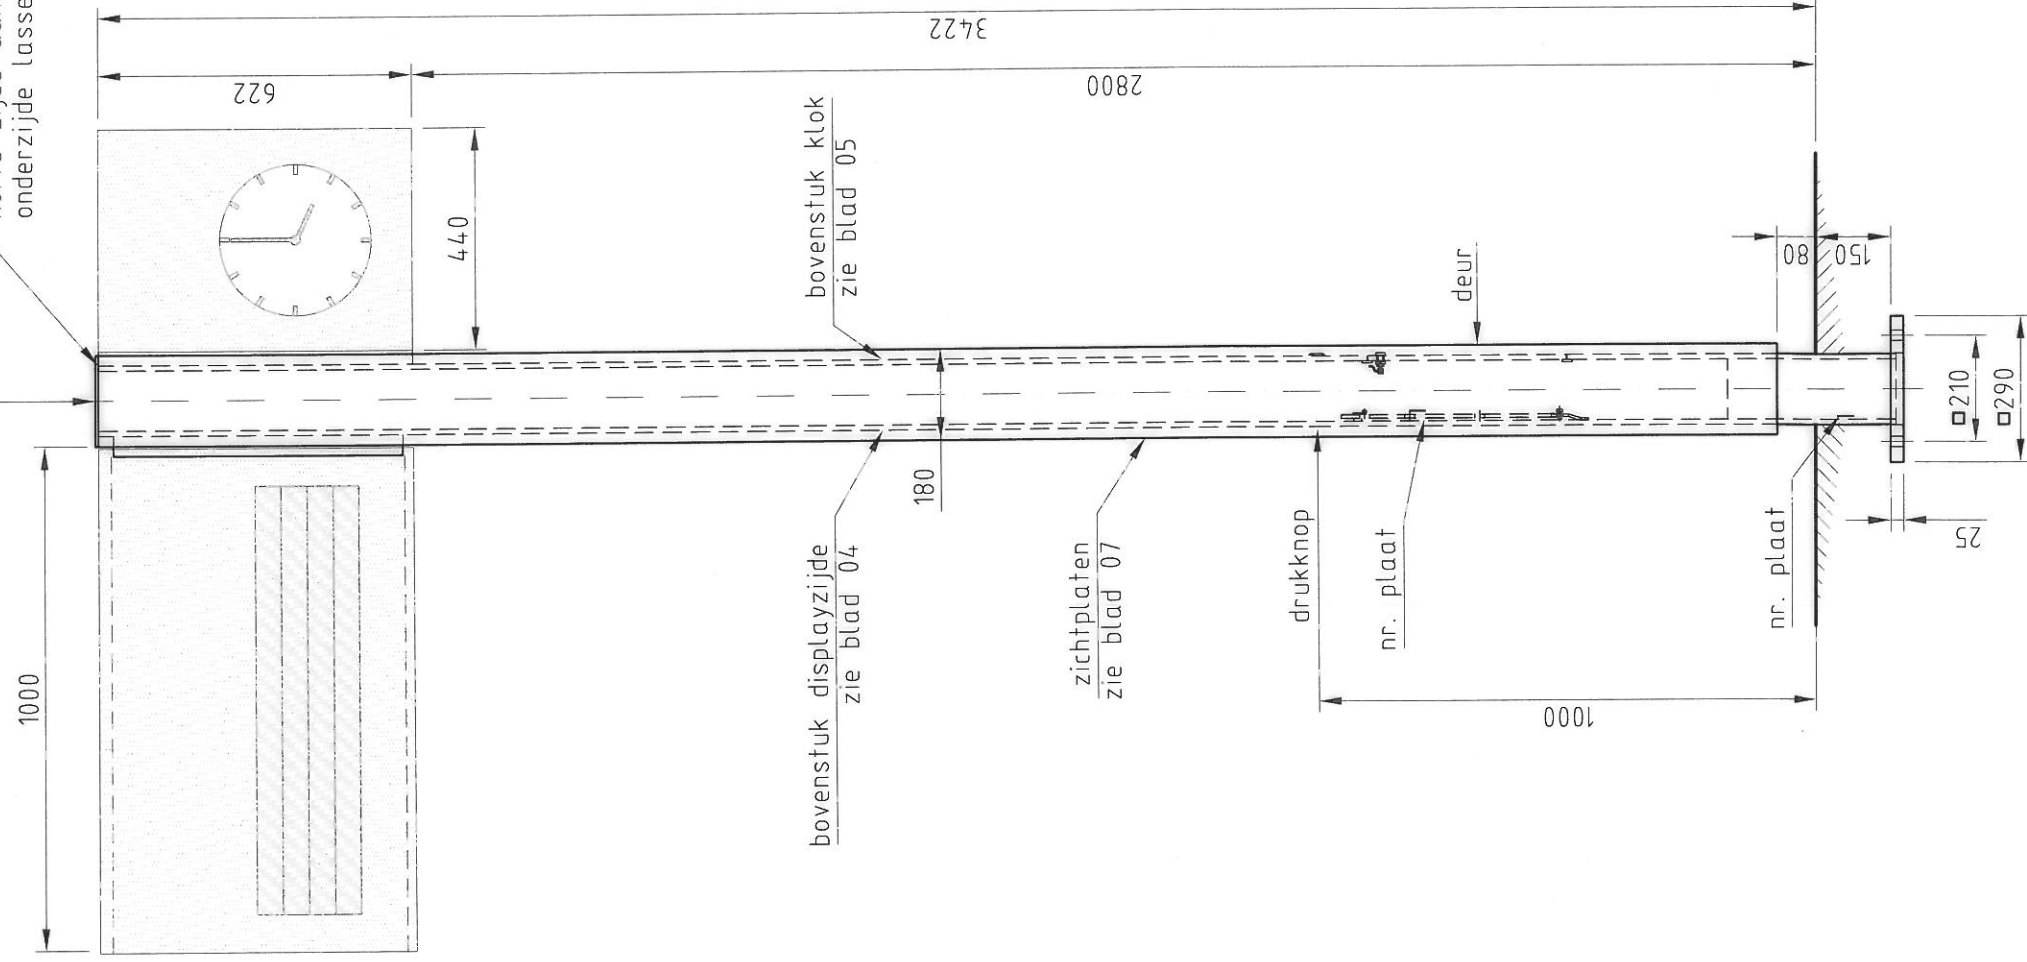

DETAIL VOETPLAAT

materiaal:
S235 blank gebeitst

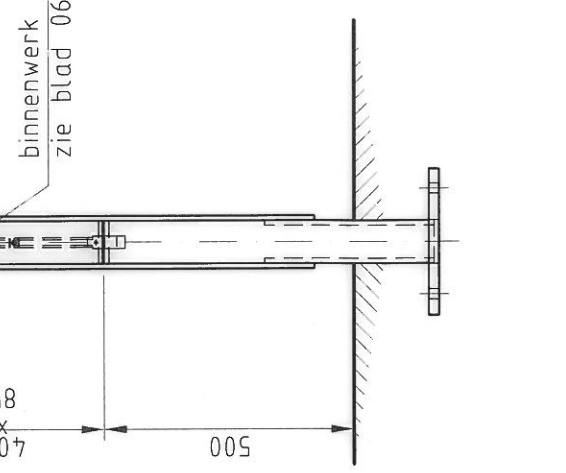

- Bevestigingsmiddelen meeleveren:**
- Art.nr. 366908MXXX
 - t.b.v. display:
 - 5x tapbout M12x60 thvz kl.8.8
 - 5x veerring M12 thvz
 - 5x sluitring M12 thvz
 - t.b.v. klok:
 - 5x tapbout M12x50 thvz kl.8.8
 - 5x veerring M12 thvz
 - 5x sluitring M12 thvz
 - t.b.v. drukknop
 - 1x sluitring M30 thvz

Gew. 167Kg		Opp. 3.19m ²	
Toleranties vlg. EN 40-2		Overige Tolerantie ISO 2768-V	
Gezien:		b. 12-03-13 Ddén	
Getekend: Smeets		a. 31-08-12 M.S.	
Datum: 29-03-2012		Gewijzigd	
Maateneheid: MM		Bladnr. 1 van	
Projectie		Form. A3	
Schaal 1:15		TEKENINGNUMMER 220Y016d	
Omschrijving: STALEN DRISMAST ONDERZIJDE DISPLAY + KLOK 2800mm		Sterkte berekening volgens: NEN6702 WINDGEBIED II	
ONBEOUWD VEILIGHEIDSKLASSE I		Opmerking(en):	
Artikelenummer 365866		DEEN ENGELSMAN 3, 6026RB MAARHEEZE, TEL: 0495-599959, FAX: 0495-591781, INTERNETADRES: WWW.VALMONT.NL	
Valmont STRUCTURES		DEZE TEKENING IS EIGENDOM VAN VALMONT NEDERLAND B.V. EN MAG NIET ZONDER HAAR TOESTEMMING GEBRUIKT WORDEN. GECOPIEERD OF AAN DEREN RECHTEN INZAKE WORDEN GEBROUKT, AUTORSCHAPEN VOORBEHOUDEN VOLGENS DE WET.	