



Artikelenummer		Opmerking(en):		DEZE TEKENING IS EIGENDOM VAN VALMONT NEDERLAND B.V. EN MAG NIET ZONDER HAAR TOESTEMMING GEBRUIKT WORDEN. DECOPIERD OF AAN DERENDEEN TER NIJZADE WORDEN GEGEVEN. AUTORSCHETTEN VOORBEHOUDEN VOLGENS DE WET.	
6026RB MAARREZE, TEL: 0495-599959, FAX: 0495-591781 INTERNETADRES: WWW.VALMONT.NL		STERKE BEREKENING VOLGENS:		Projectie	
DEN ENGELSMAN 3, STRUCTURES		Schaal 1:5		TEKENINGNUMMER 220Y052a	
Omschrijving: STALEN DRISMAST 8-LINE DISPLAY DETAIL ZICHTPLATEN		materiaal: S235 blank geborst		Maateenheid: MM	
Toleranties, vlg. EN 40-2		Overige tolerantie		Datum: 03-04-2012	
Gezien: ISO 2768-V		Gekend: RLE		Gewijzigd	
b		c		Naam	
d		e		Bladnr. 6 van	
f		g		Form. A4	
Opp. m2		Kg		Form. A4	

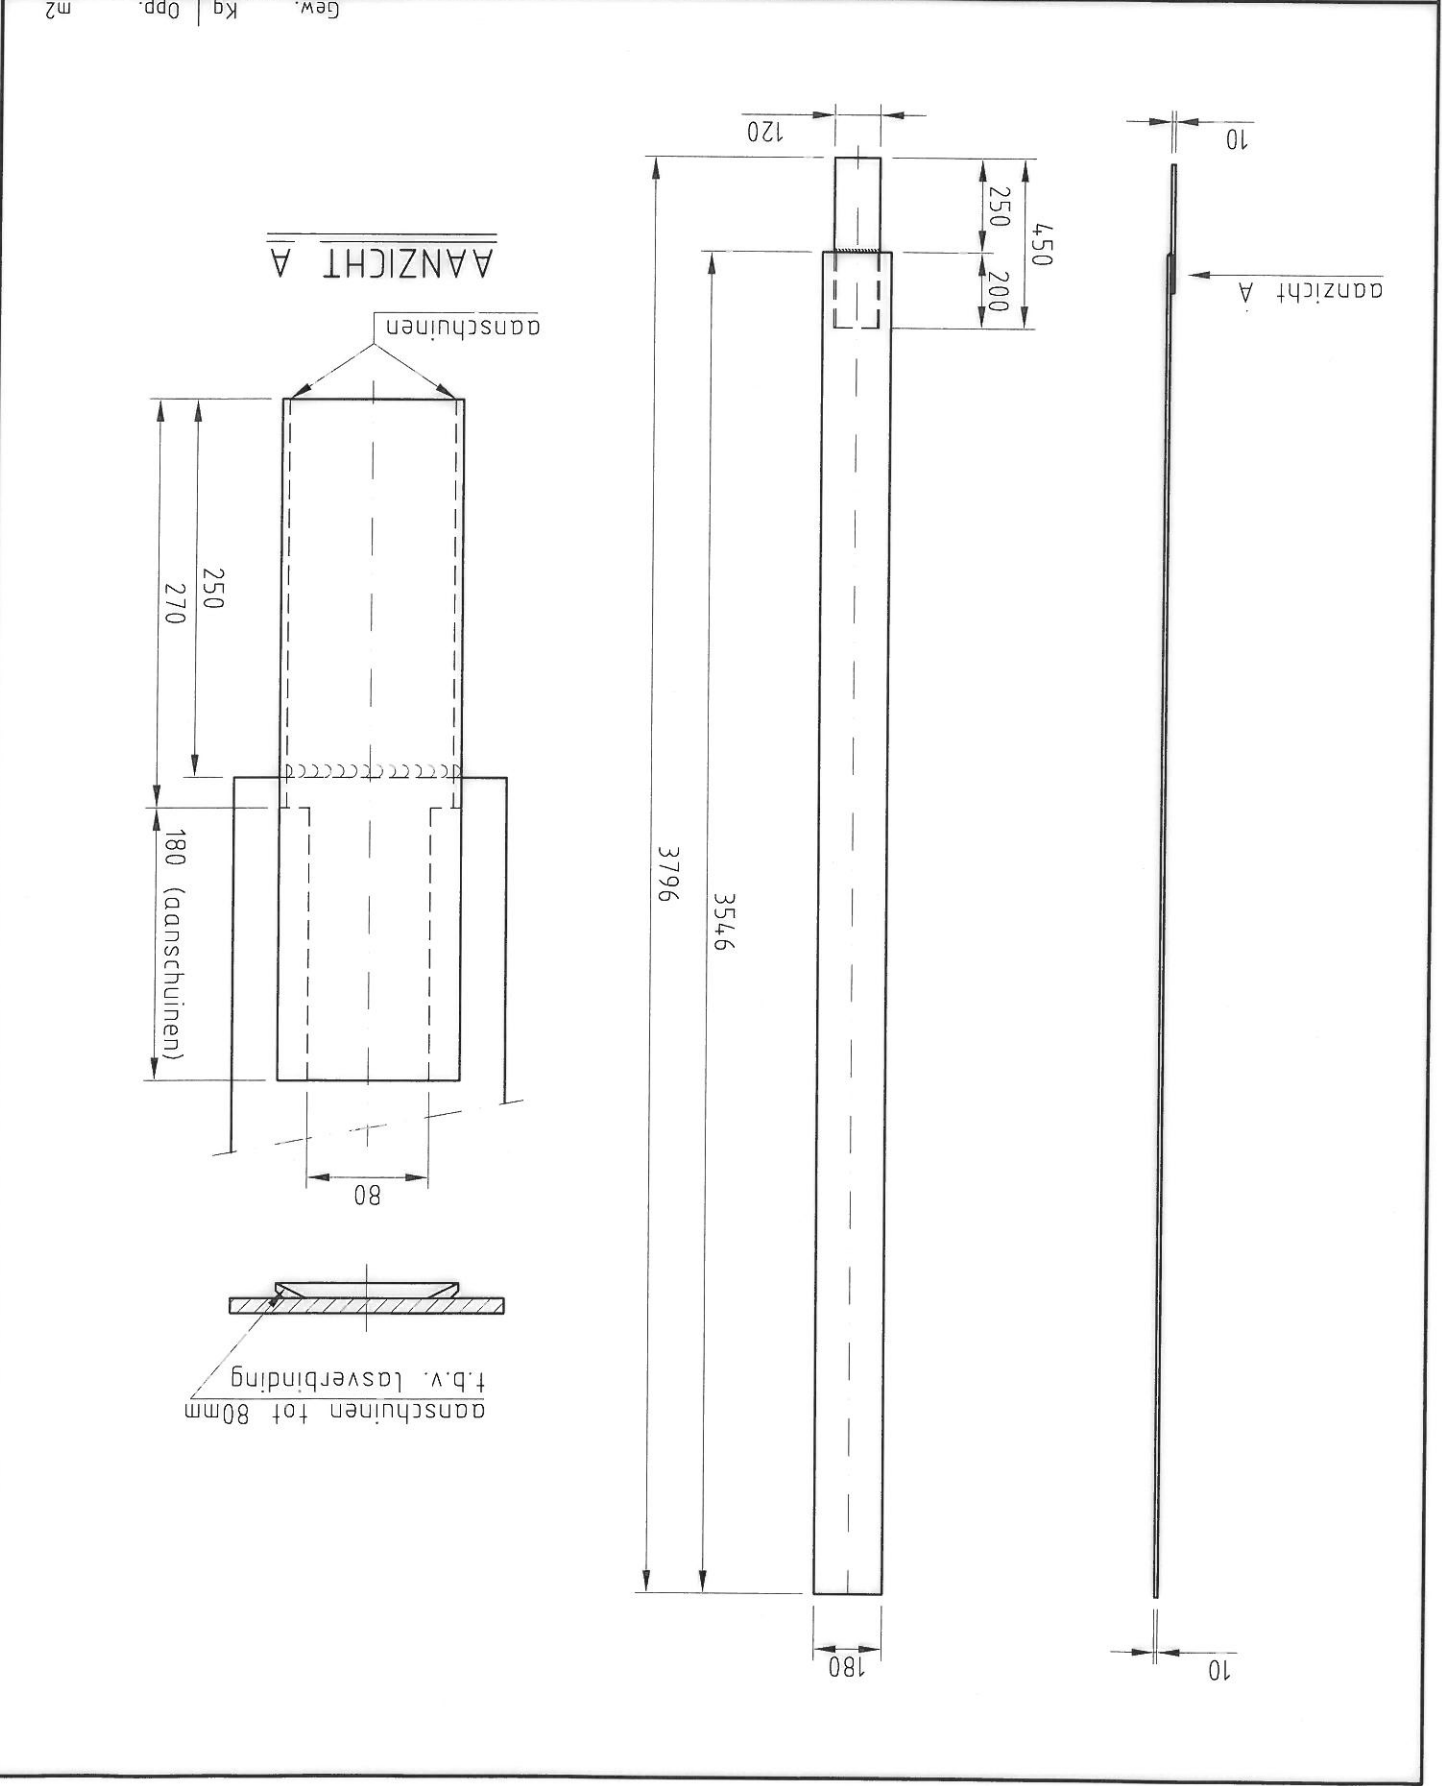





valmont STRUCTURES DEN ENGELSMAN 3, 6026RB MAARHEEZE, TEL: 0495-599699, FAX: 0495-591781 INTERNETADRES: WWW.VALMONT.NL		Artikelnummer: Opmmerking(en):		DEZE TEKENING IS EIGENDOM VAN VALMONT NEDERLAND B.V. EN MAG NIET ZONDER HAAR TOESTEMMING GEDELT WORDEN. GEDELT OF AAN DERDESEN TER HANDE WORDEN GEGEVEN. AUTEURSCHEIT VOORBEHOUDEN VOLGENS DE WET	
Omschrijving: STAALEN DRISMAST 8-LINE DISPLAY ONDERZIJDE DISPLAY + KLOK 2800mm DETAIL BOVENSTUK DISPLAYZIJDE		Sterkte berekening volgens:		Projectie	
Gezien: Getekend: RLE Datum: 03-04-2012 Maatshoud: MM		Schaal 1:10		TEKENINGNUMMER 220Y052C	
Overige tolerantie EN 40-2 Tolertans. vlg. f e d c b a 15-04-13 RS 12-03-13 Dden 31-08-12 MS.		Naam Gewijzigd		Form. A3	

DEN ENGELSMAN 3, 6026RB MAARHEEZE, TEL: 0495-599599, FAX: 0495-591781 INTERNETADRES: WWW.VALMONT.NL		Artikelnummer 365882	
STRUCTURES valmont 		Opmerking(en):	
Omschrijving: STALEN DRISMAST 8-LINE DISPLAY ONDERZIJDE DISPLAY + KLOK 2800mm		Sterkte berekening volgens: NEN6702 WINDGEBIED II ONBEBOUWD VEILIGHEIDSKLASSE I	
Toleranties, vlg. EN 40-2		Schaal 1:15	
Overige Tolerantie ISO 2768-V		Maateenheid: MM	
f e d 15-04-13 RS c 09-04-13 RS b 12-03-13 DdN a 31-08-12 M.S.		Datum: 03-04-2012 Getekend: RLE Gewijzigd Naam	
Opp. 3,44m2 Gew. 176kg		Form. A3	
		TEKENINGNUMMER 220Y052D	
		 Projectie	
DEZE TEKENING IS EIGENDOM VAN VALMONT. HET KOPIËREN, VERSPREIDEN OF ANDERSZINS OPENBAAR MAKEN VAN DEZE TEKENING IS STRAFBAAR. DE AFBEELDING OP DEZE TEKENING IS NIET BINDEND VOOR DE AFNEMER. HET TOEGELIJDEN VAN HET KOPIEËREN OF ANDERSZINS OPENBAAR MAKEN VAN DEZE TEKENING IS NIET VERBODEN.			

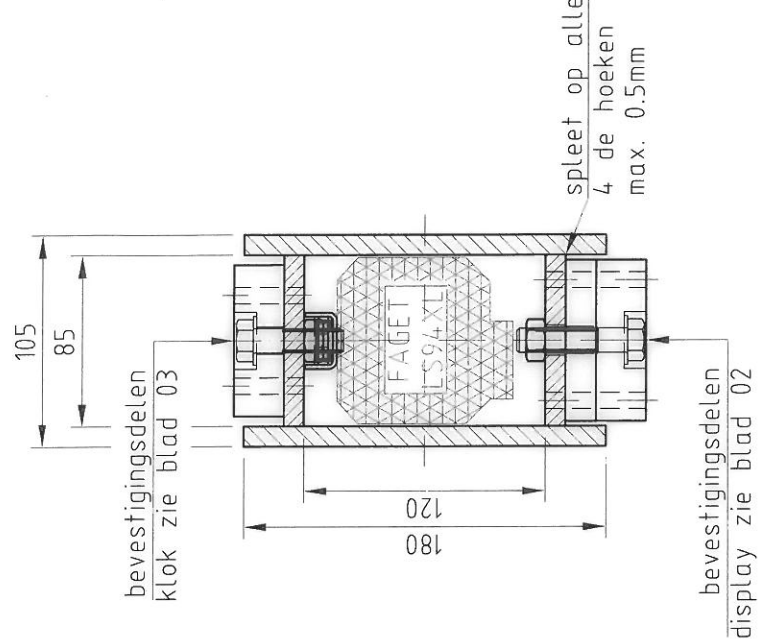


DETAIL BOVENAANZICHT

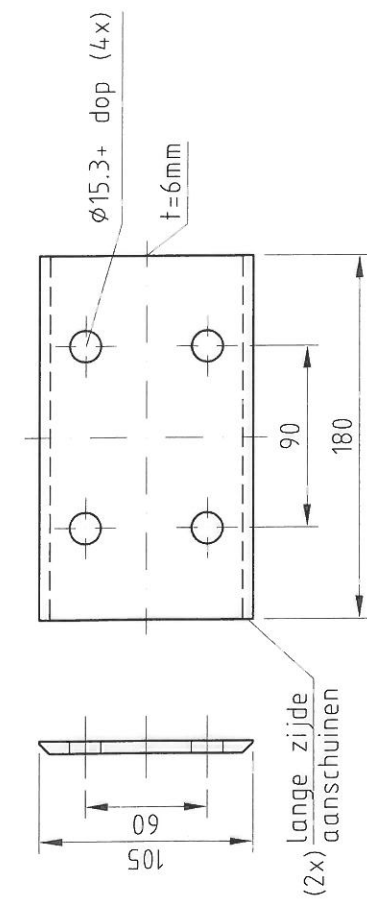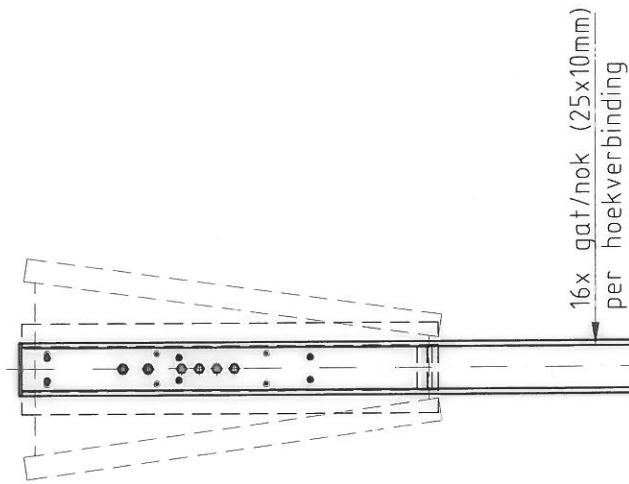

DETAIL KOPPLAAT



materiaal:
S235 blank gebeitst

let op !!!
onderaanzicht

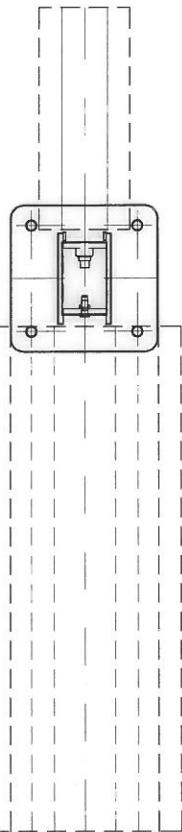

kopplaat
180x105x4

kopplaat niet op de
korte zijde aan de
onderzijde lassen

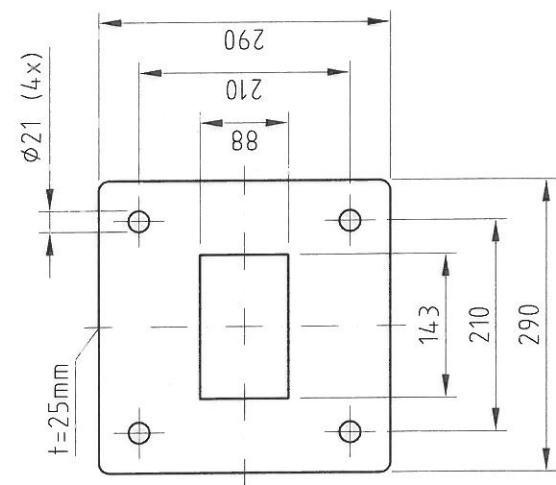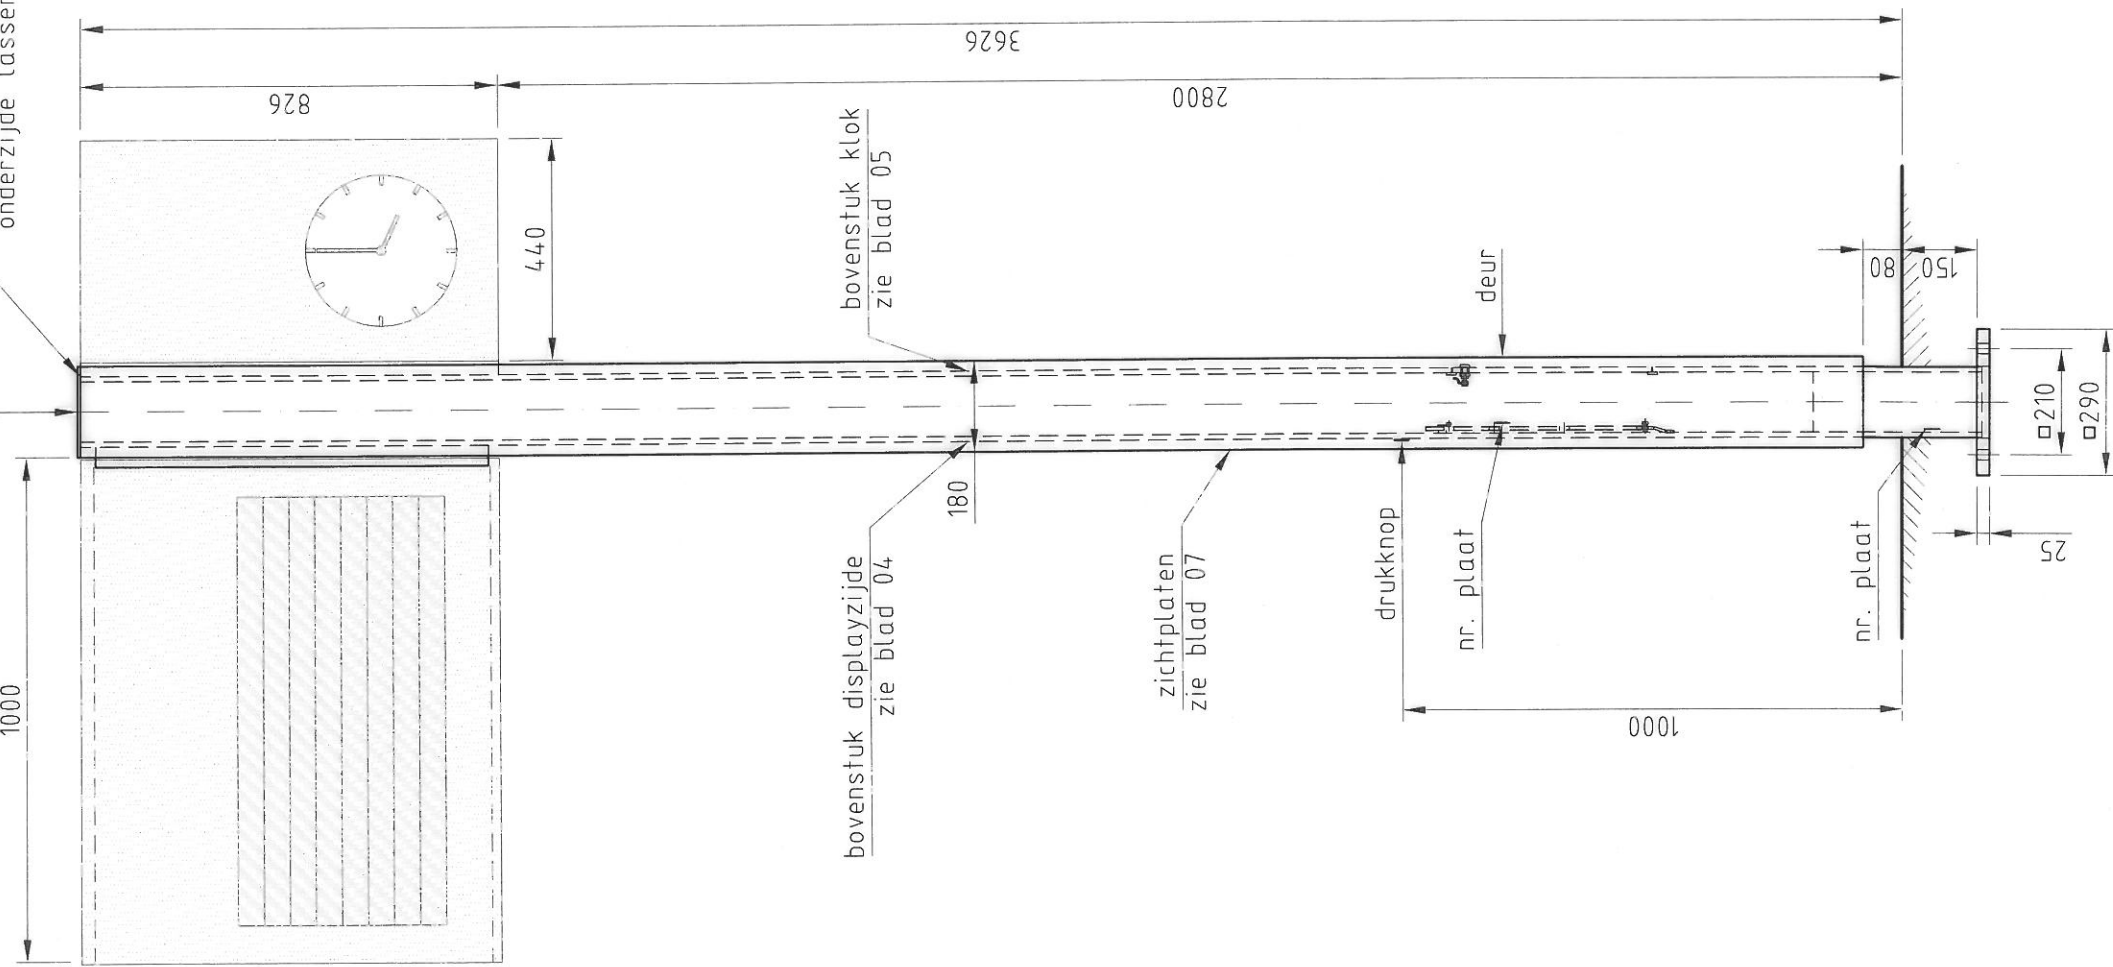

DETAIL VOETPLAAT

materiaal:
S235 blank gebeitst

Bevestigingsmiddelen meeleveren:	
Art.nr. 366931MXXX	
t.b.v. display:	
6x tapbout M12x60 thvz kl.8.8	
6x veerring M12 thvz	
6x sluitring M12 thvz	
t.b.v. klok:	
5x tapbout M12x50 thvz kl.8.8	
5x veerring M12 thvz	
5x sluitring M12 thvz	
t.b.v. drukknop	
1x sluitring M30 thvz	