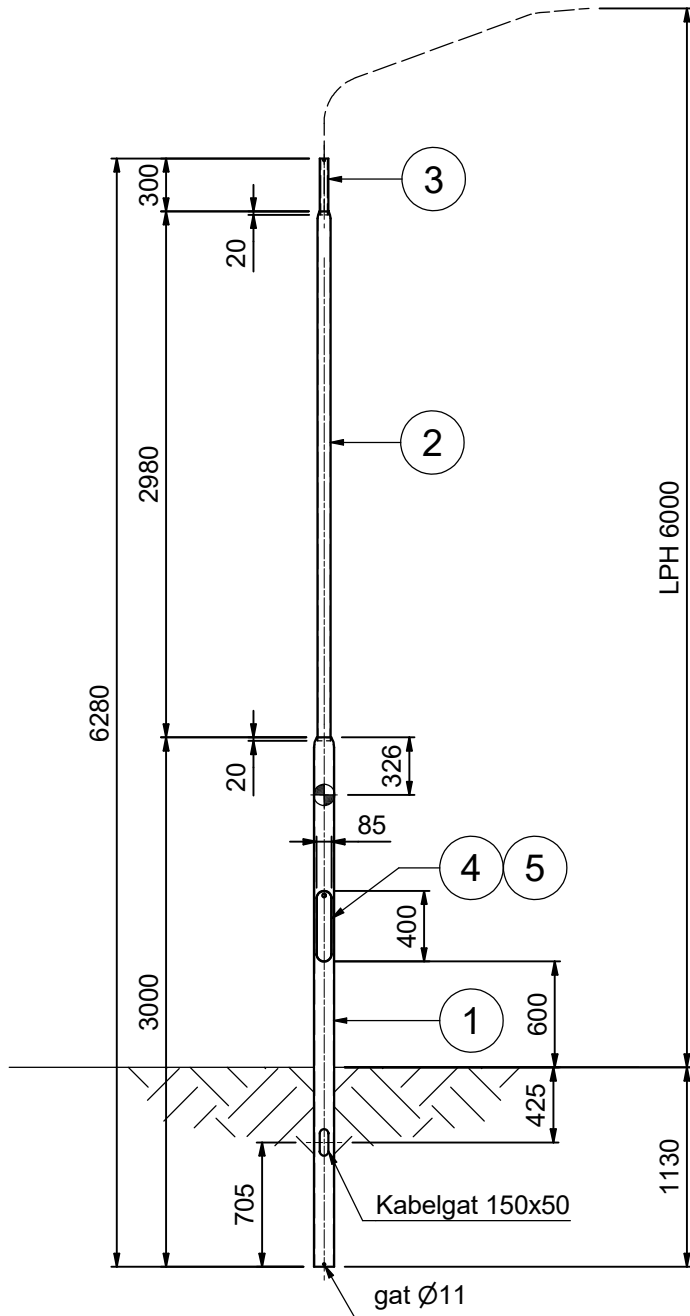


46.6 kg

5	1	7070243050	Deur Knevel (enk.nr.)			
4	1	7070203140	Mast-opening<193 losse rail 400			
3	1	7091804100	Topbuis 48,3x5 L=320			08010804805
2	1	E000072675	Buis 76,1x2,9 S235JR L=12mtr.		3000	1262
1	1	E000072676	Buis 114,3x3,6 S235JR L=12mtr.		3000	1287
Pos	Aant.	Artikelnummer	Omschrijving	Breed	Lang	Art. Nr. Gmd.
Tenzij anders aangegeven op tekening gelden de volgende standaarden met betrekking tot:						
TOLERANTIES Lichtmasten:NEN-EN 40-2, Overige masten: NEN-EN 1090-2, Algemeen: NEN-EN ISO 13920 - klasse C/G						
VOORBEHANDELINGSGRAAD Producten geschikt voor thermisch verzinken : NEN-EN ISO 8501 - klasse P1						
UITVOERINGSKLASSE Lichtmasten:NEN-EN 40-5 - Geen klasse, Overige masten: NEN-EN 1090 - klasse EXC 2						
KWALITEITSNIVEAU LASSEN: NEN-EN ISO 5817 klasse C						
			Omschrijving:			
			CVL 6.0 PTU48-GST114			
			Project/Memo:			Doc.nr.: 6210123005.dwg
			Art.nr.: 6210123005.iam			
Getekend: 11-Nov-19		Status: Voor productie		Schaal:	Formaat:	Specificatie nummer:
Tekenaar: HPE		Projectie: 		1 : 30	A3	6210123005
						Rev.: B