

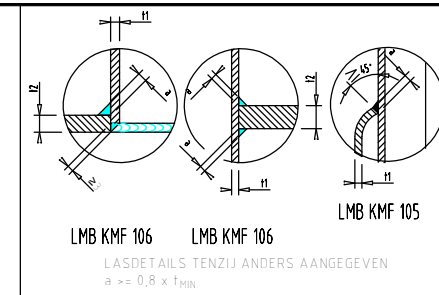
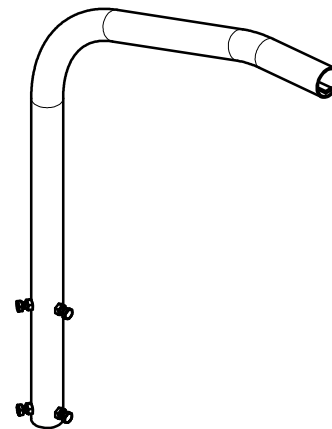


6270213003A

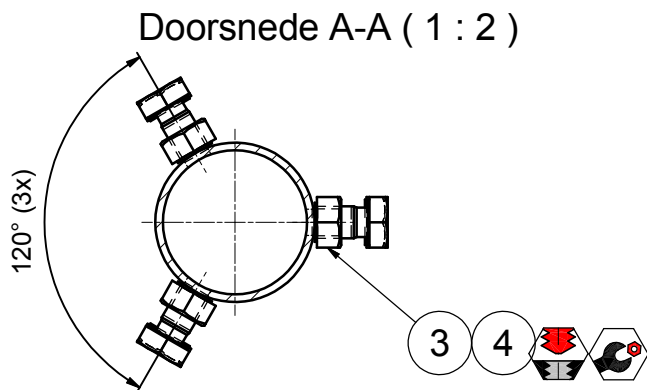

KG 7,3 kg

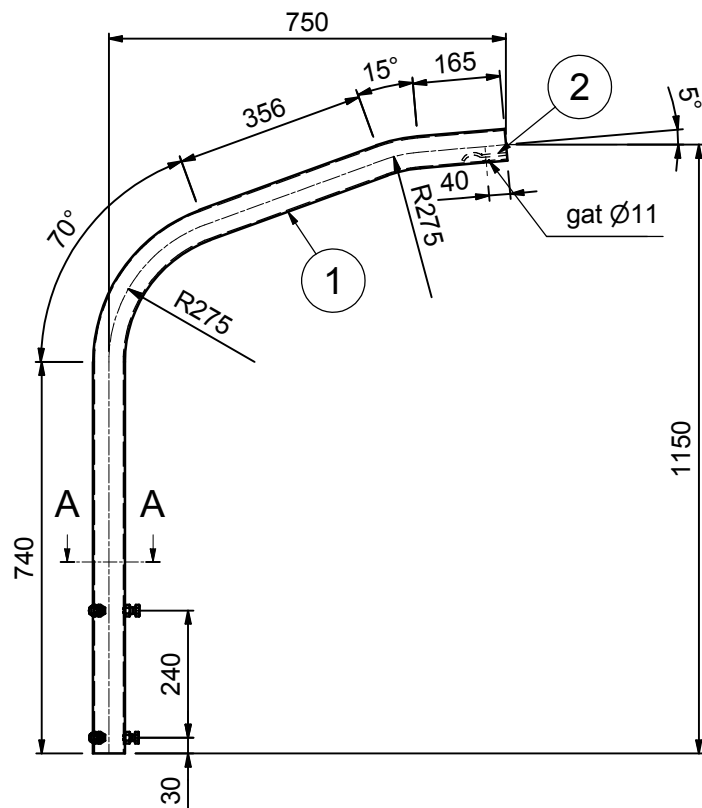

|   |       |                              |                                  |                                                                                       |                          |           |           |
|---|-------|------------------------------|----------------------------------|---------------------------------------------------------------------------------------|--------------------------|-----------|-----------|
| 4   | 6     | Tapbout M12x20 RVS A2 din933 |                                  |                                                                                       | 01100312020              |           |           |
| 3   | 6     | Lasmoer M12 zwart din929     |                                  |                                                                                       | 01020512000              |           |           |
| 2   | 1     | Sluitnummerstrip enkel       |                                  |                                                                                       | 7072304001               |           |           |
| 1   | 1     | Buis 60,3x2,9 S235JR L=6mtr. |                                  | 1660                                                                                  | 08010806003              |           |           |
| POS   | AANT. | OMSCHRIJVING/AFMETING        |                                  | BREED                                                                                 | LANG                     | ART.NR.   |           |
| INDIEN NIET ANDERS OP TEKENING AANGEGEVEN:   |       |                              |                                  |                                                                                       | PRODUCTIE ZWART ACCOORD: |           |           |
| BOUTEN: 8.8 TH.VZ   |       |                              | TOLERANTIES MASTEN : NEN-EN 40-2 |                                                                                       | NAAM:                    |           |           |
| MATERIAAL: S235JR   |       |                              | TOLERANTIES ALG : NEN-ISO 2768-c |                                                                                       | PAR.+DAT:                |           |           |
|  <b>kaal</b><br>masten                                        |       |                              | Omschrijving:                    |                                                                                       |                          |           |           |
|   |       |                              | EU 1.15 60 750/20/5-PTU48        |                                                                                       |                          |           |           |
|   |       |                              | Project:                         |                                                                                       |                          | Tekenaar: |           |
|   |       |                              |                                  |                                                                                       |                          | JVL       |           |
|   |       |                              |                                  |                                                                                       |                          | Formaat:  | Projectie |
|   |       |                              | A3                               |  |                          |           |           |
| Kaal Masten BV<br>Gasstraat Oost 7, 5349 AH Oss<br>Nederland<br>Telefoon: +31(0)412 67 47 47<br>Telefax +31(0)412 62 43 94<br>Internet www.kaal.nl |       |                              | Schaal: 1 : 10                   |                                                                                       | Getekend: 12-12-2012     |           |           |
|   |       |                              | Controle:                        |                                                                                       | Tek.nr.:                 |           |           |
|   |       |                              | Gezien:                          |                                                                                       | 6270213003A              |           |           |