

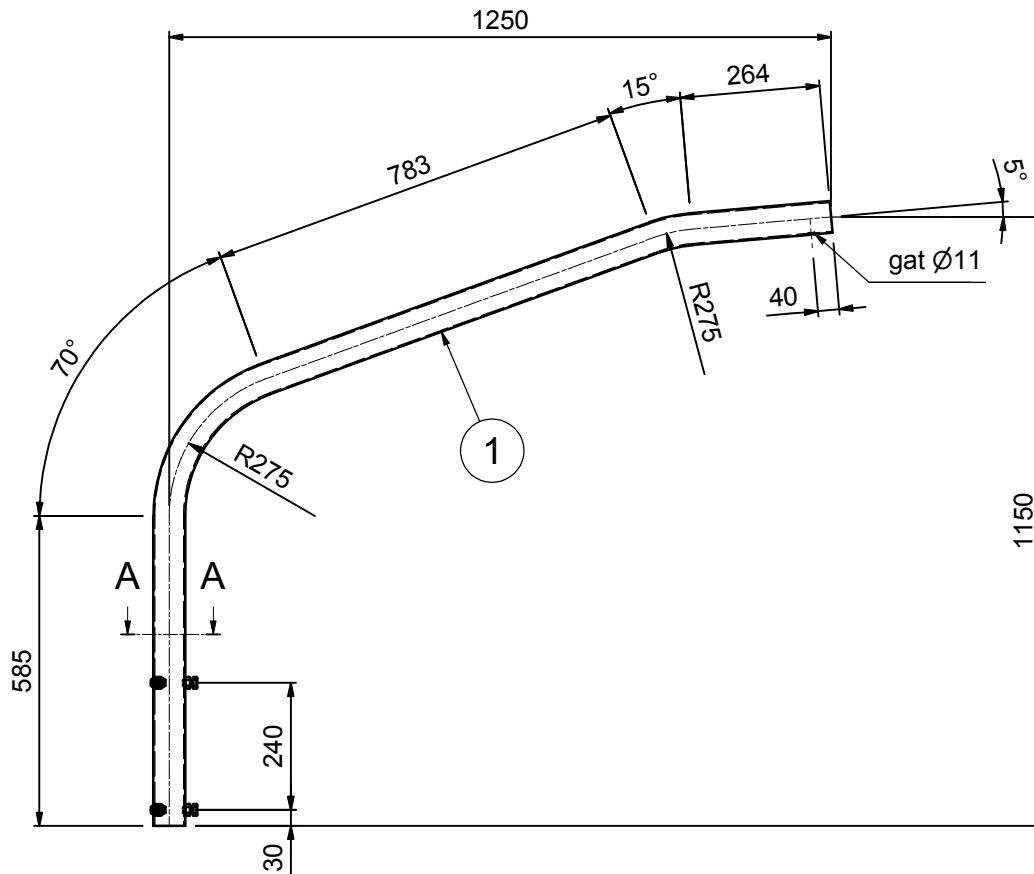


6272373001

Revisie overzicht			
REV	Omschrijving	Datum	Goedkeuring door
D		22-1-2014 8:58	HHO
E	Sluitnummerstrip verwijderd	10-10-2016 15:18	GJA

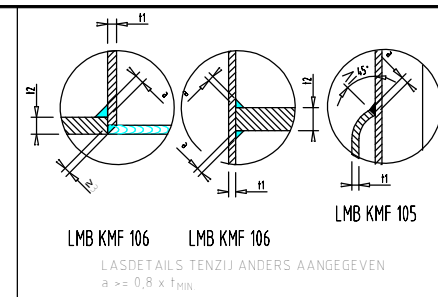

Doorsnede A-A (1 : 2)

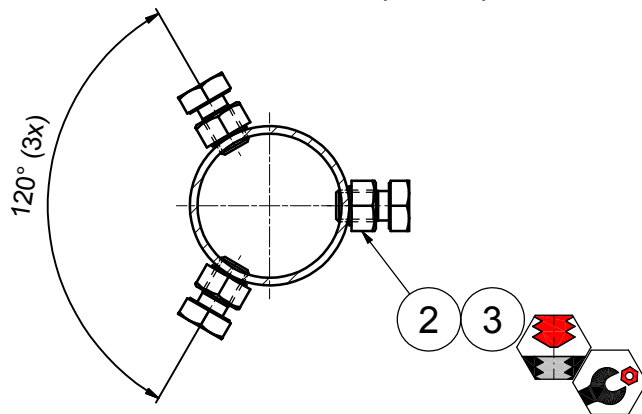

8,8 kg
 0,4 m²

3	6	01100312020	Tapbout M12x20 RVS A2 din933			01100312020
2	6	01020512000	Lasmoer M12 zwart din929			01020512000
1	1	E000001932	Buis 60,3x2,9 S235JR L=6mtr.		2031	08010806003
POS	AAN	ARTIKELNUMM	OMSCHRIJVING	BREED	LANG	ART.NR.GRNDSTOF
TENZIJ ANDERS AANGEGEVEN: TOLERANTIES : NEN-EN40-2 / NEN-EN1090 -2 Class1 en NEN-ISO 13920-C						
EXC 2 vlg. EN1090						
 Kaal Masten BV Gasstraat Oost 7, 5349 AH Oss Nederland Telefoon: +31(0)412 67 47 47 Telefax: +31(0)412 62 43 94 Internet: www.kaal.nl			Omschrijving: EU 1.15 60 1250/20/5-PTU48			
			Project:		Projectie 	Schaal: 1 : 10
					Formaat: A3	
					Doc.nr.: 6272373001.dwg	
					Art.nr.: 6272373001.iam	
Getekend: 7-10-2016			Goedkeuring door:	WVB		Specificatie nummer:
Tekenaar: PHE			10-10-2016	Gerard Jansen		6272373001
						Rev.: E