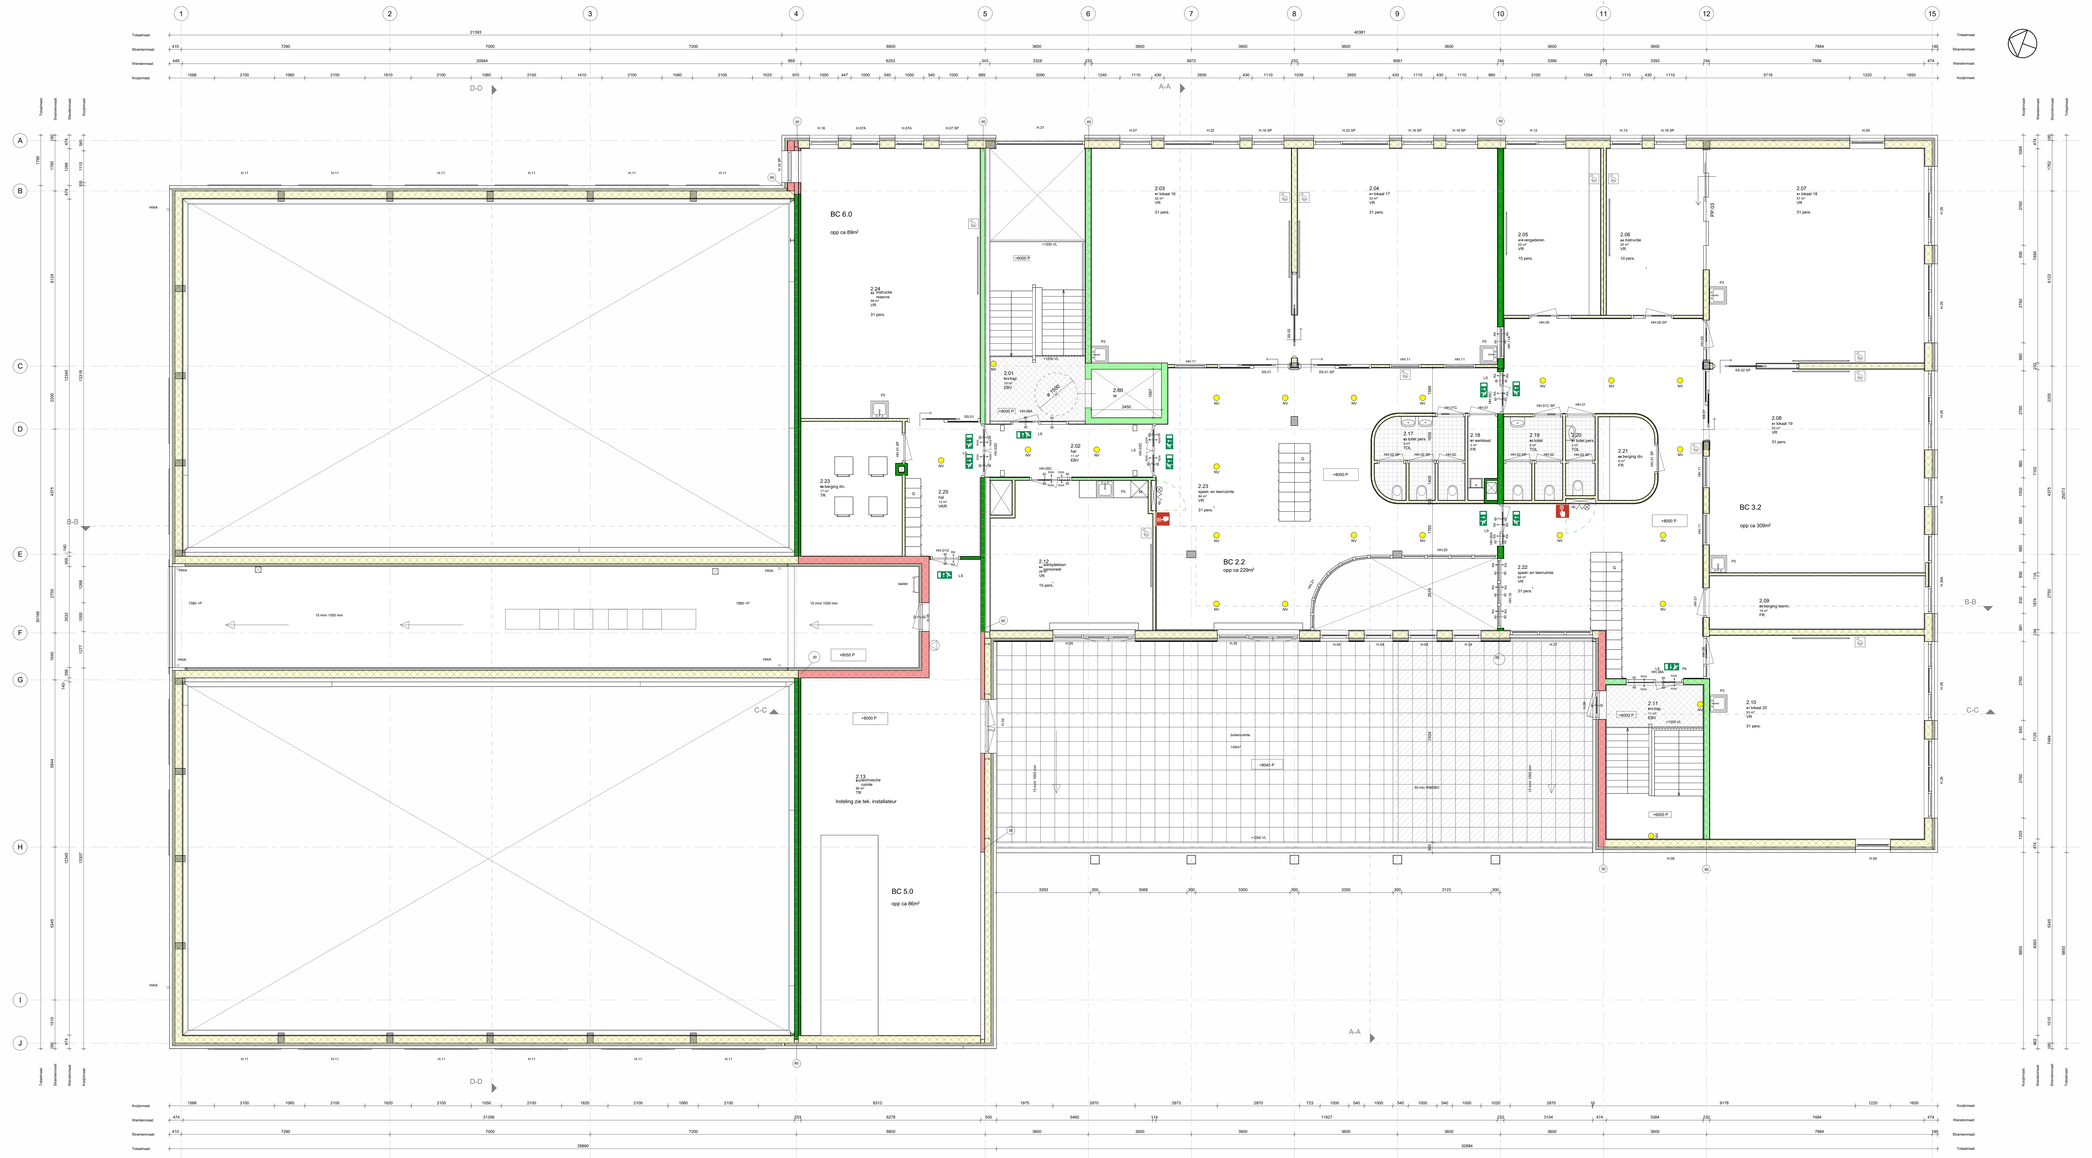

RENVOOI WANDEN

- HSB
- Lichte scheidingswand (HSB)
- Kalkzandsteen
- CLT wand
- Metalstiek

RENVOOI

- Trappen conform BBL, afdeling 4.2. Veiligheid, artikel 4.24 t/m 4.35
- Gebruiksoppervlakte conform BBL, afdeling 4.2. Gezondheid, artikel 4.123 t/m 4.134
- Daglichtoppervlakte conform BBL, afdeling 4.2. Gezondheid, artikel 4.135
- Beschermingslagen tegen vallen en muziek conform BBL, 4.2. Gezondheid, artikel 4.136 t/m 4.147
- Daglichtbelichting conform BBL, 4.2. Gezondheid, artikel 4.148 t/m 4.157 en NEN 2057
- Ventilatie conform BBL, afdeling 4.6. Toegankelijkheid, artikel 4.172 t/m 4.180
- Toegankelijkheid voor gehandicapten conform BBL, 4.7. Bouwtechnische installaties, artikel 4.204 t/m 4.208 en NEN 3215.
- Bouwtechnische installaties conform BBL, afdeling 4.7 Bouwtechniek, artikel 4.11 t/m 4.14 & 10 & 4.17 & 18 t/m 4.25.
- Duurzaamheid conform BBL, afdeling 5.4. Energiebalansen, artikel 4.27 t/m 4.30. Energiebalansen en energiezuinigheid

Voor constructieberekeningen zie tekening en berekeningen constructeur.
Voor installatietekeningen zie tekening en berekeningen installateur.

V: ventilatiruimte
FI: functionele
FR: functionele
BI: bergruimte
Ba: badruimte
Tor: toiletruimte
Ex: technische ruimte
Ekv: extra beschermde stuktrieuze
Tr: technische ruimte
Ex: technische ruimte
VI: vluchtingsgarderobe

BRANDWEERERVOOI ....
Het gebouw zonder de volgende gebruiksfunctie(s):

Industriebl bijeenkomstfunctie
Winkel, dienstverlening van spel, film, muziek of theater
Onderwijsfunctie
Voor Sekseonderwijs
Kinderdag

Overige gebruiksfuncties

Weerstand tegen rookdoorgang Ra conform NEN 6075 (WBDBO)

Weerstand tegen brandoverslag en brandcoverslag (WBDBO) van 30 minuten wordt bepaald conform NEN 6068 of NEN-EN 13501-2.

Weerstand tegen brandoverslag en brandcoverslag (WBDBO) van 60 minuten wordt bepaald conform NEN 6068 of NEN-EN 13501-2 + F60

Weerstand tegen brandoverslag en brandcoverslag (WBDBO) van 90 minuten wordt bepaald conform NEN 6068 of NEN-EN 13501-2 + F120

Een vloer, trap of hellingbaan waarover of waaronder een vluchtroute voert, moet van een brandwerende constructie bestaan of een substraatsysteemen waarvan de vluchtroute niet lig.

Een bouwconstructie bestaat bij brand in een brandcompartiment waarin uitsluitend bestaat uit een of meer van de volgende onderdelen: de wanden van bouwconstructie binnen of grenzend aan dat brandcompartiment.

Rooswoonruimtes die van invloed kunnen zijn op de brandwerende scheidingen, hebben een brandweerstand die minimaal voldoet aan de gestelde eisen voor de brandwerende scheidingen van de ruimte waarin zij zijn gelegen.

De brandweerstand van deuren/ramen door brandwerende wanden of zoeren is gelijk aan die van de desbetreffende wand of vloer, conform NEN-EN 13501-2 + A, aangetoond door een goedkeurend bestuf

De wande brandweerstand van aanbouw, kokenruim, toilet, toilet, douwe, douwen, aangewezen door een erkende aangewezen door de Raad van Accreditatie (RVA).

Een kozijn met een brandwerendheid van minimaal 30 minuten conform NEN 6068.

Een deur, brandwerend en zelfsluitend uitgevoerd, in combinatie met het kozijn, met een brandwerendheid van minimaal 30 minuten conform NEN 6068.

Een deur, brandwerend en zelfsluitend uitgevoerd, in combinatie met het kozijn, met een brandwerendheid van minimaal 60 minuten conform NEN 6068.

Een deur, brandwerend en zelfsluitend uitgevoerd, in combinatie met het kozijn, met een brandwerendheid van minimaal 30 minuten conform NEN 6068. en een rookwerendheid, in de rotting van de jas van minimaal Sa conform NEN

Een deur, brandwerend en zelfsluitend uitgevoerd, in combinatie met het kozijn, met een brandwerendheid van minimaal 30 minuten conform NEN 6068, en een rookwerendheid van minimaal Sa conform NEN 6068, en een rookdichte deur, in de rotting van de jas, met rookwerendheid van minimaal Sa conform NEN

Een deur, brandwerend en zelfsluitend uitgevoerd, in combinatie met het kozijn, met een brandwerendheid van minimaal 60 minuten conform NEN 6068, en een rookwerendheid van minimaal Sa conform NEN 6068, en een rookdichte deur, in de rotting van de jas, met rookwerendheid van minimaal Sa conform NEN

Het rookdoorslag van het dak de gevels van ontwerpbaar kwaliteit conform NEN 6068 of NEN-EN 13501-1 d.waaghaar brandcweerst

Een zijde van een constructiebenderdel die grenst aan de buitenlucht, van een bouwwerk waarvan een van personen bestaande vlaar ter minste 0 m boven de grond ligt, moet van een brandwerendheid van ten minste 0 m boven ten minste 0 m. brandcweer B, kwaaiat conform NEN-EN 13501-1.

Het deel van een zijde van een constructiebenderdel dat grenst aan de buitenlucht en hoger ligt dan 15 m, voldoet aan brandcweer B, kwaaiat conform NEN-EN 13501-1.

Een zijde van een constructiebenderdel die grenst aan de binnenlucht voldoet aan brandcweer D conform de NEN-EN 13501-1

Een zijde van een constructiebenderdel die grenst aan de binnenlucht van een bouwwerk waarvan een van personen bestaande vlaar ten minste 15 meter hoogte, voldoet aan klasse B **s1d0** rookdichtheid s2 conform NEN-EN 13501-1.

Een zijde van een constructiebenderdel die grenst aan de binnenlucht van een bouwwerk waarvan een van personen bestaande vlaar ten minste 15 meter hoogte hoogte hoogte