


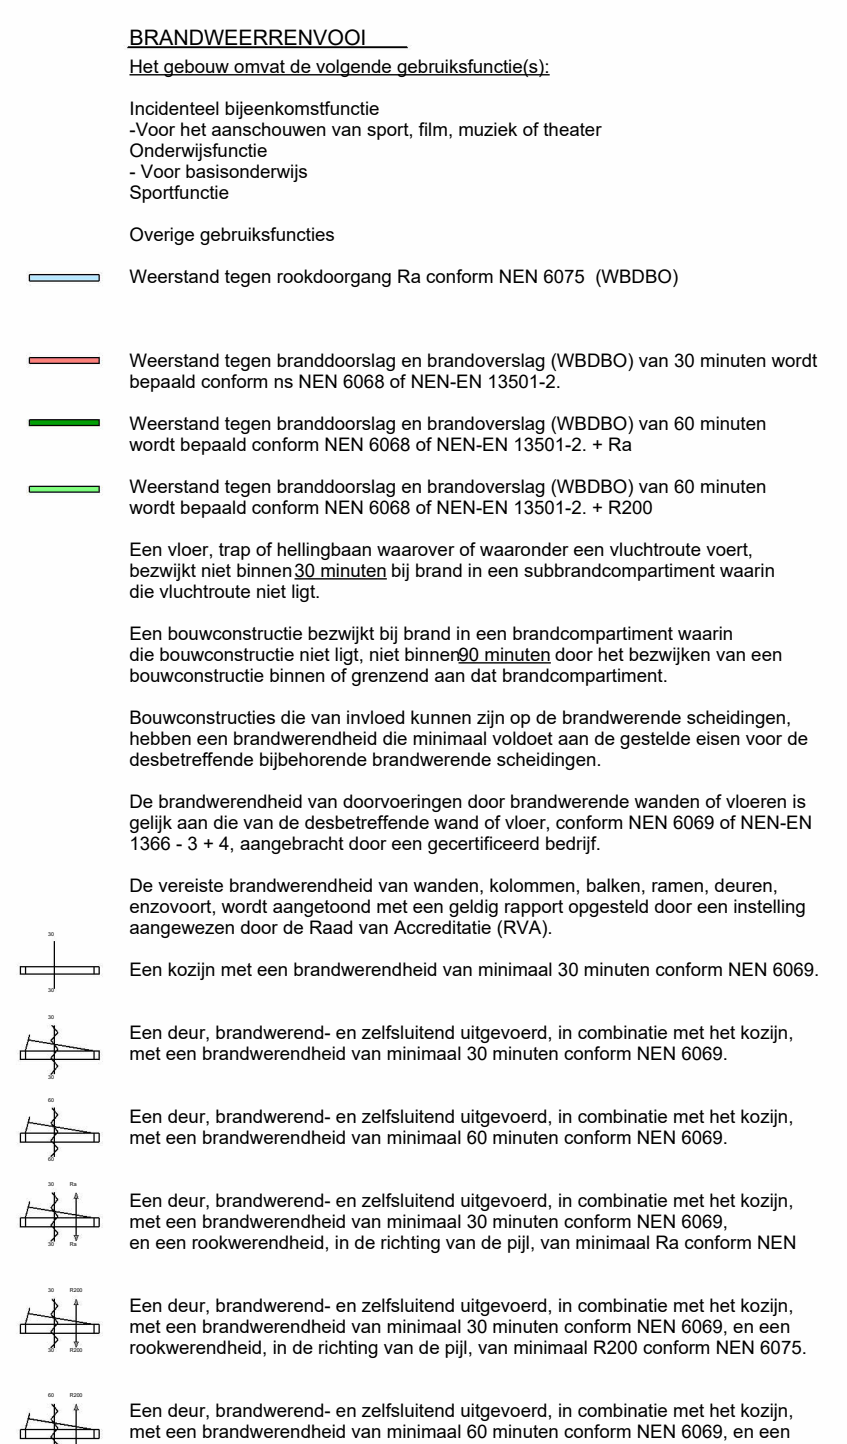

zie: Bouwseminaar rapportage Bongers/Jansen brandveiligheidsaspecten - basisschool de Rietvink d.d. 12/03/2025 voor achtergrond informatie en berekeningen

status: Definitief
fase: TO
tekening: 405N