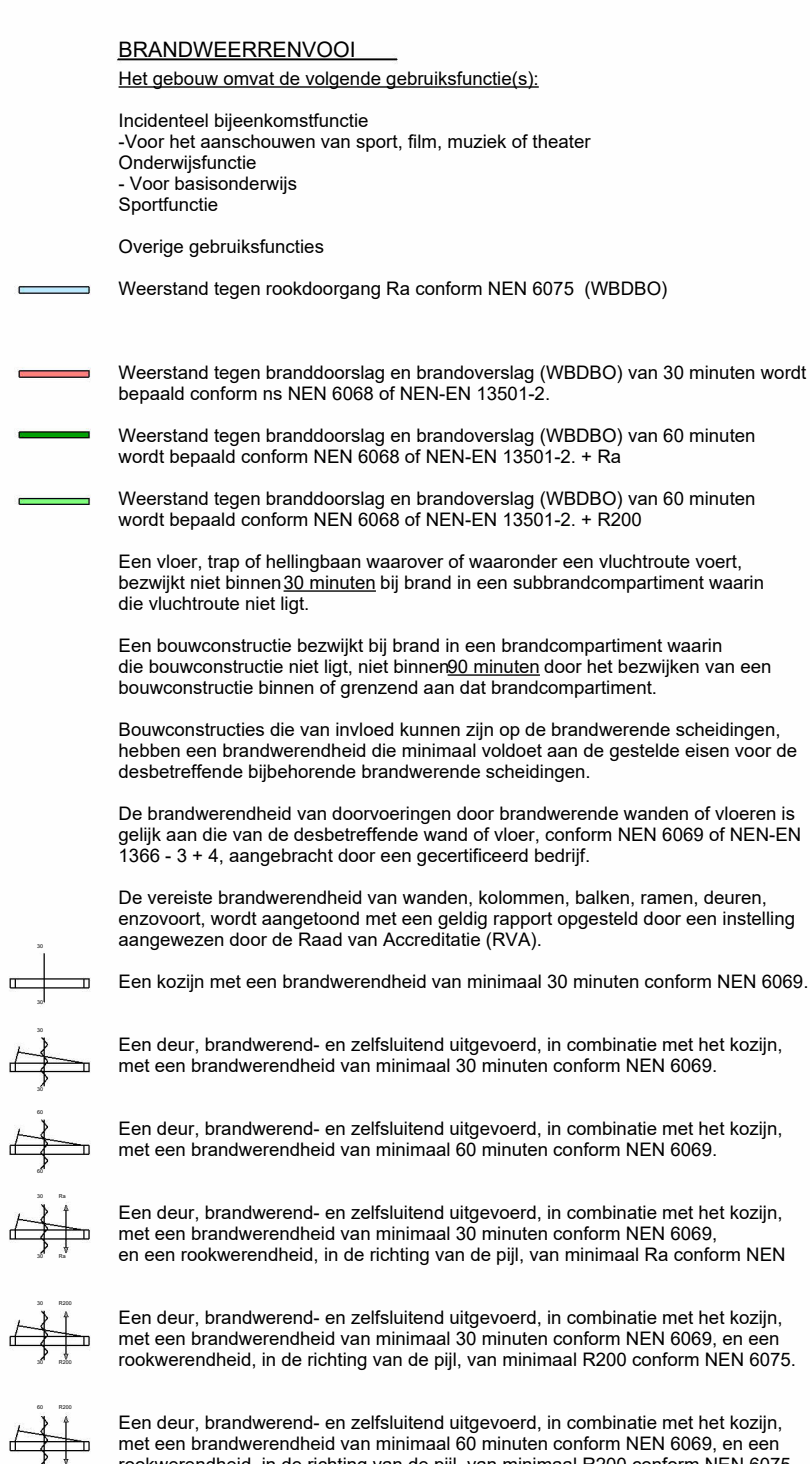
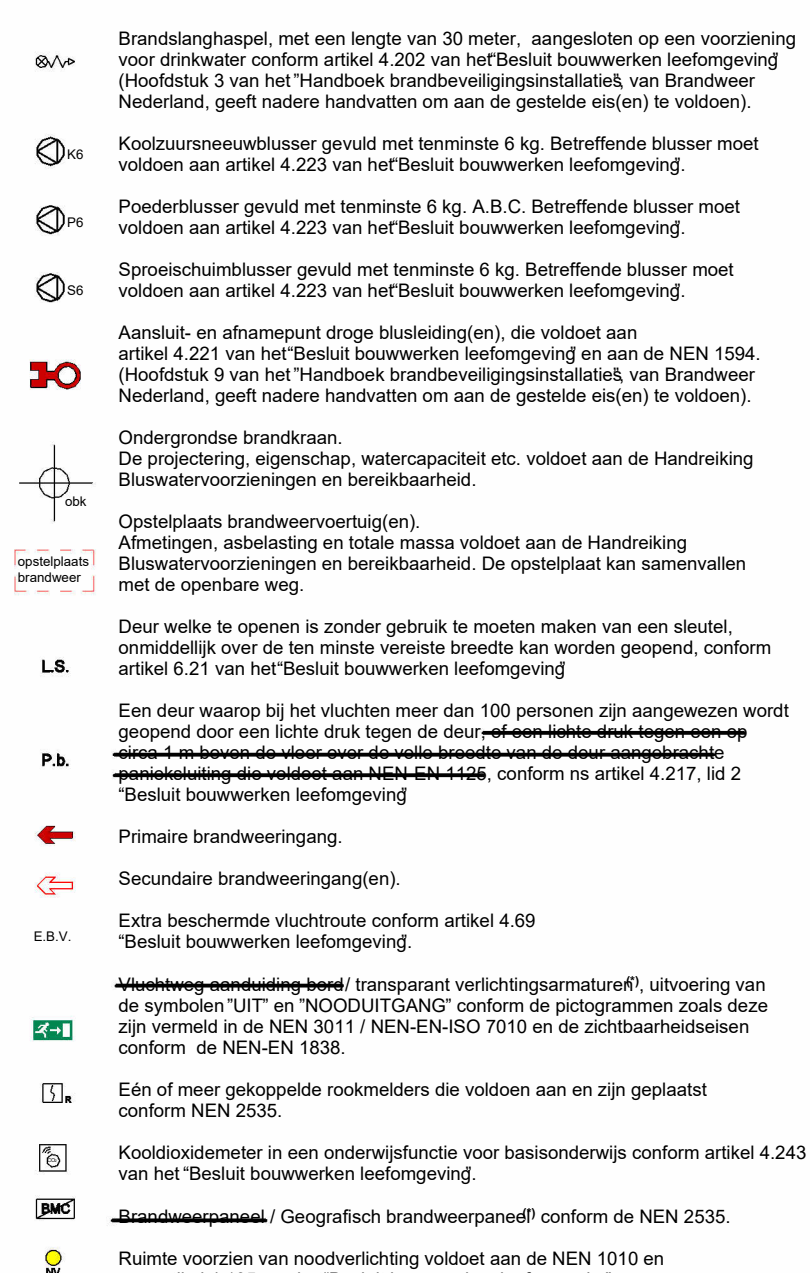


[illegible]

	aan artikel 4.195 van het Besluit bouwwerken leefomgeving
	Kleefragneet
	handreider
	personenverloop op andere ruimte
	Uitschakelen zonnepanelen
	Noodontgenging deur bij calamiteiten

zie: Bouwenaanvraag rapportage Bongers/Jansen brandveiligheidsaspecten - basisschool de Rietveld nr. 12.05/2025 voor achtergrond informatie en berekeningen