


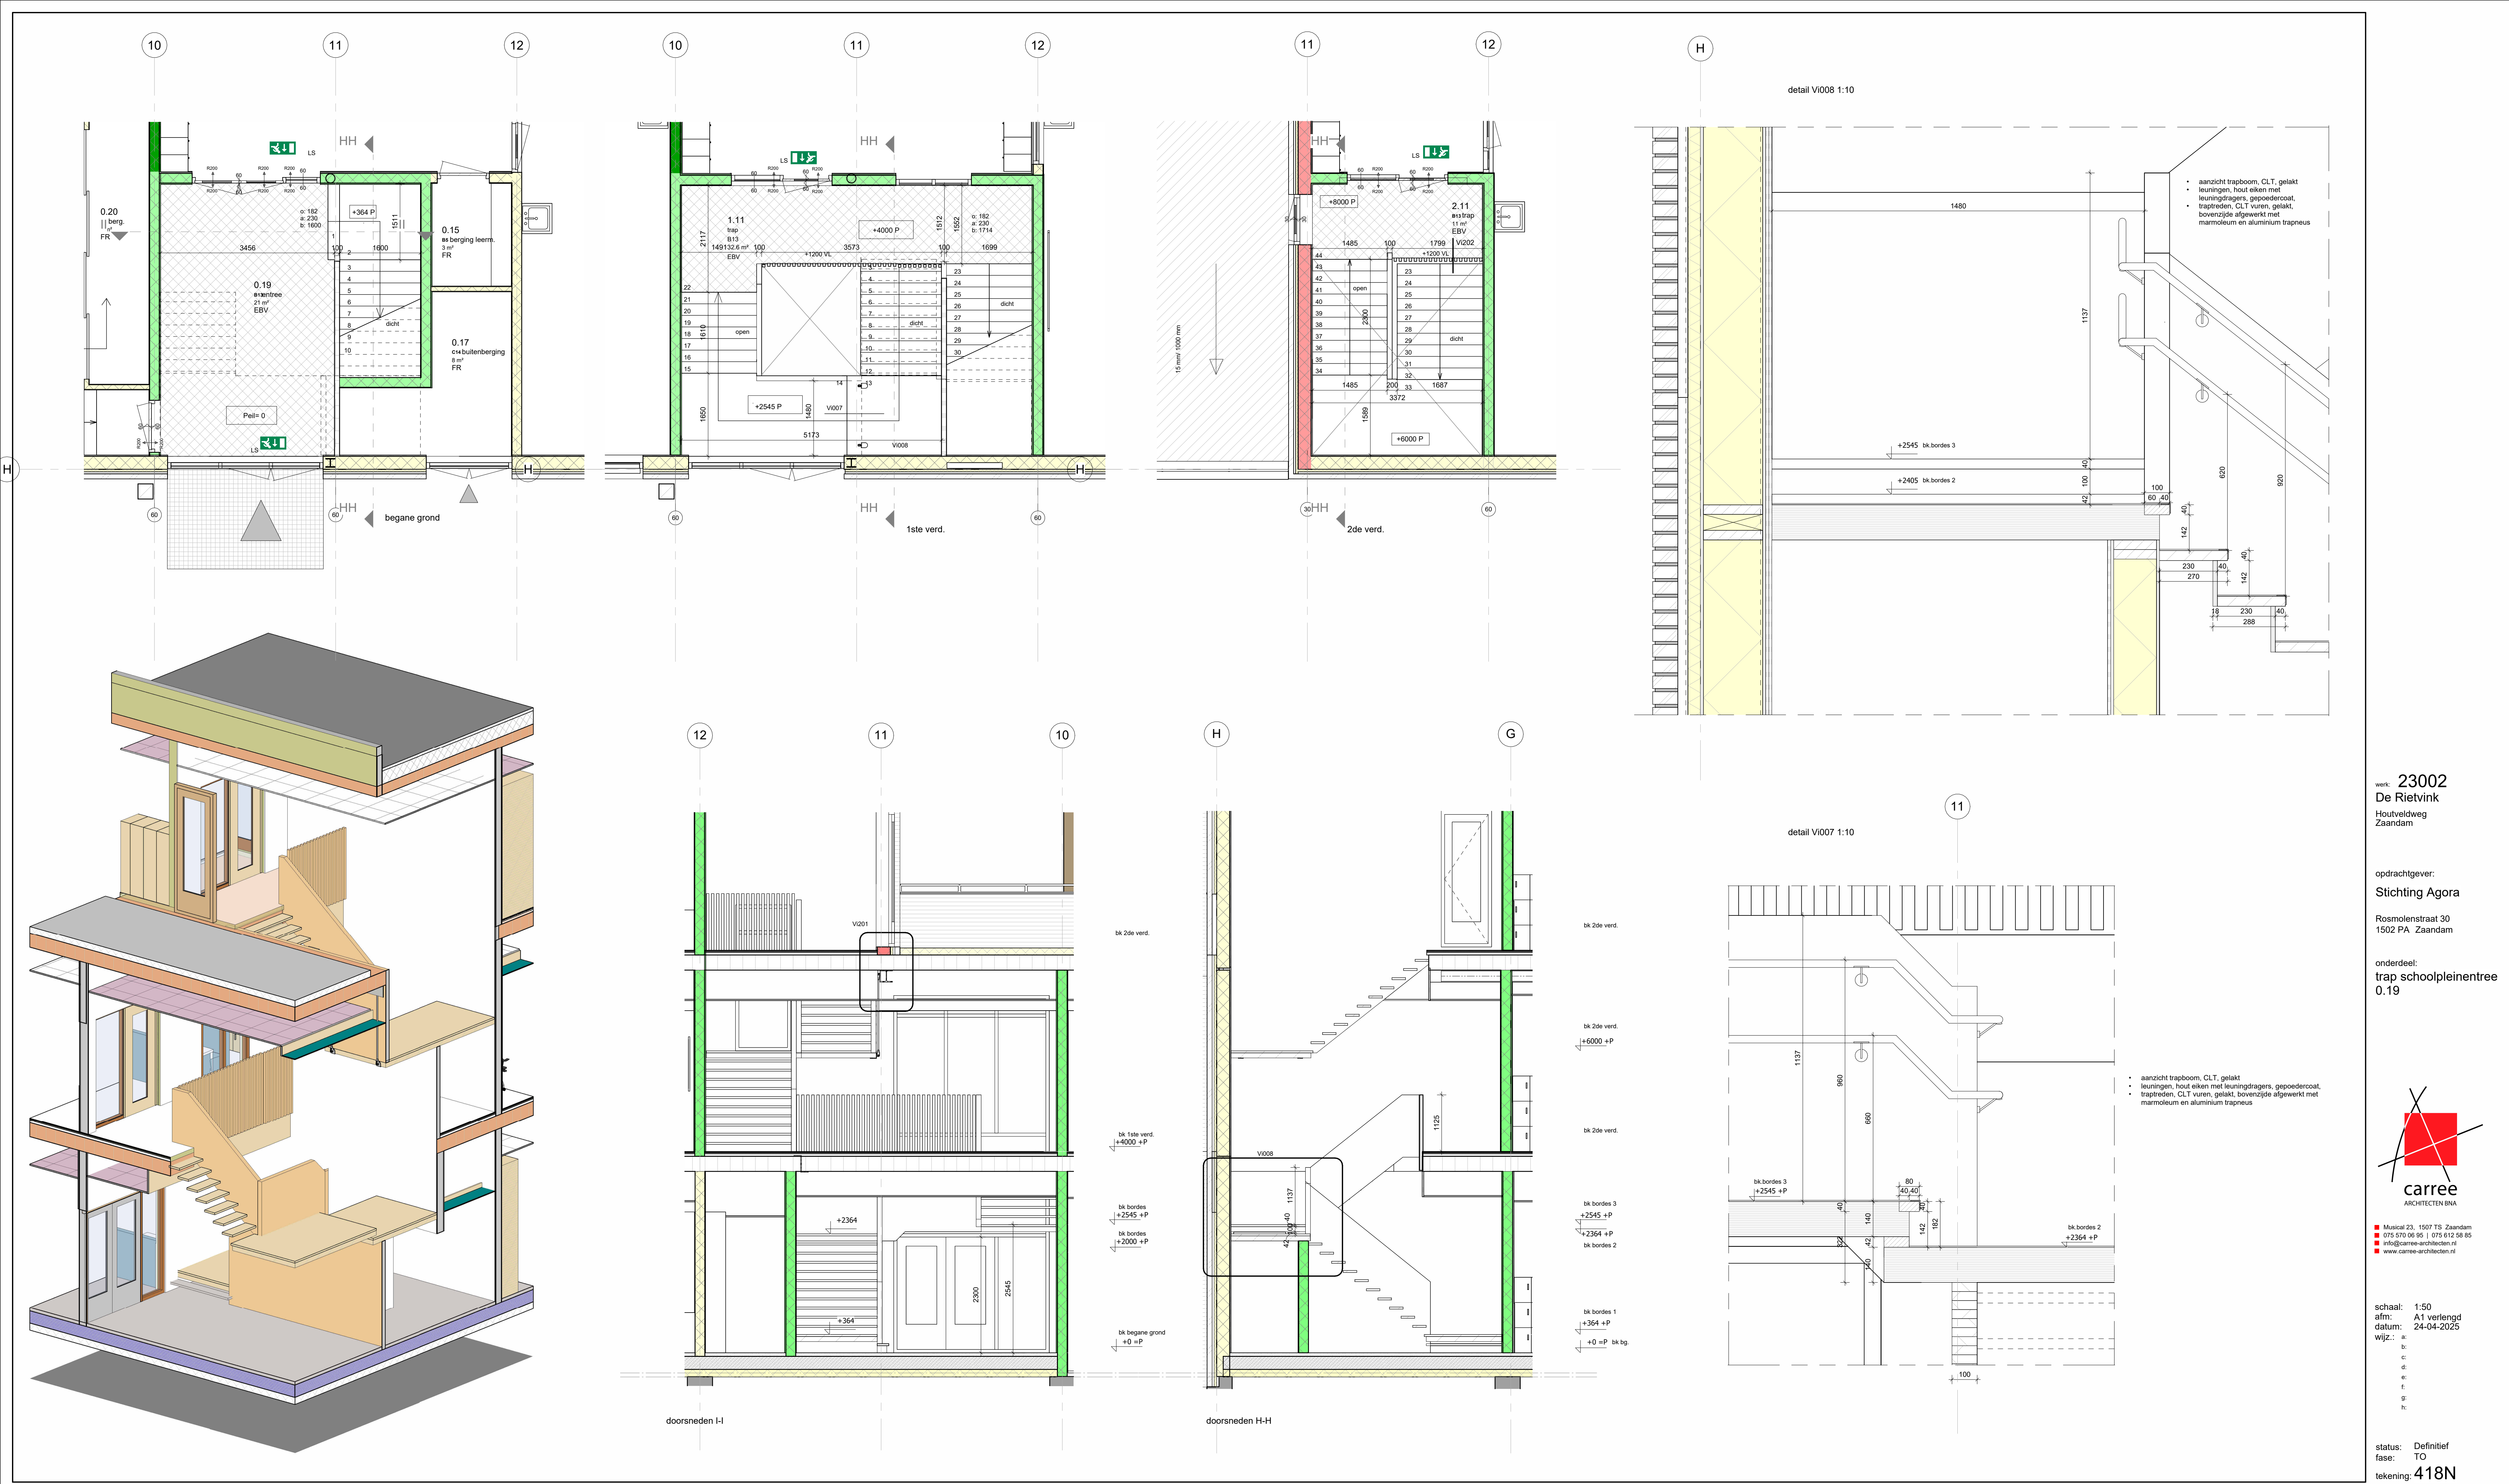

23002
De Rietvink
Houtveldweg
Zaandam

opdrachtgever:
Stichting Agora

Rosmolenstraat 30
1502 PA Zaandam

onderdeel:
trap schoolpleinentree
0.19



Musical 23, 1507 TS Zaandam
075 570 06 95 | 075 612 58 85
info@carree-architecten.nl
www.carree-architecten.nl

schaal: 1:50
afm: A1 verlengd
datum: 24-04-2025
wiz.: a:
b:
c:
d:
e:
f:
g:
h:

status: Definitief
fase: TO

tekening: 418N