


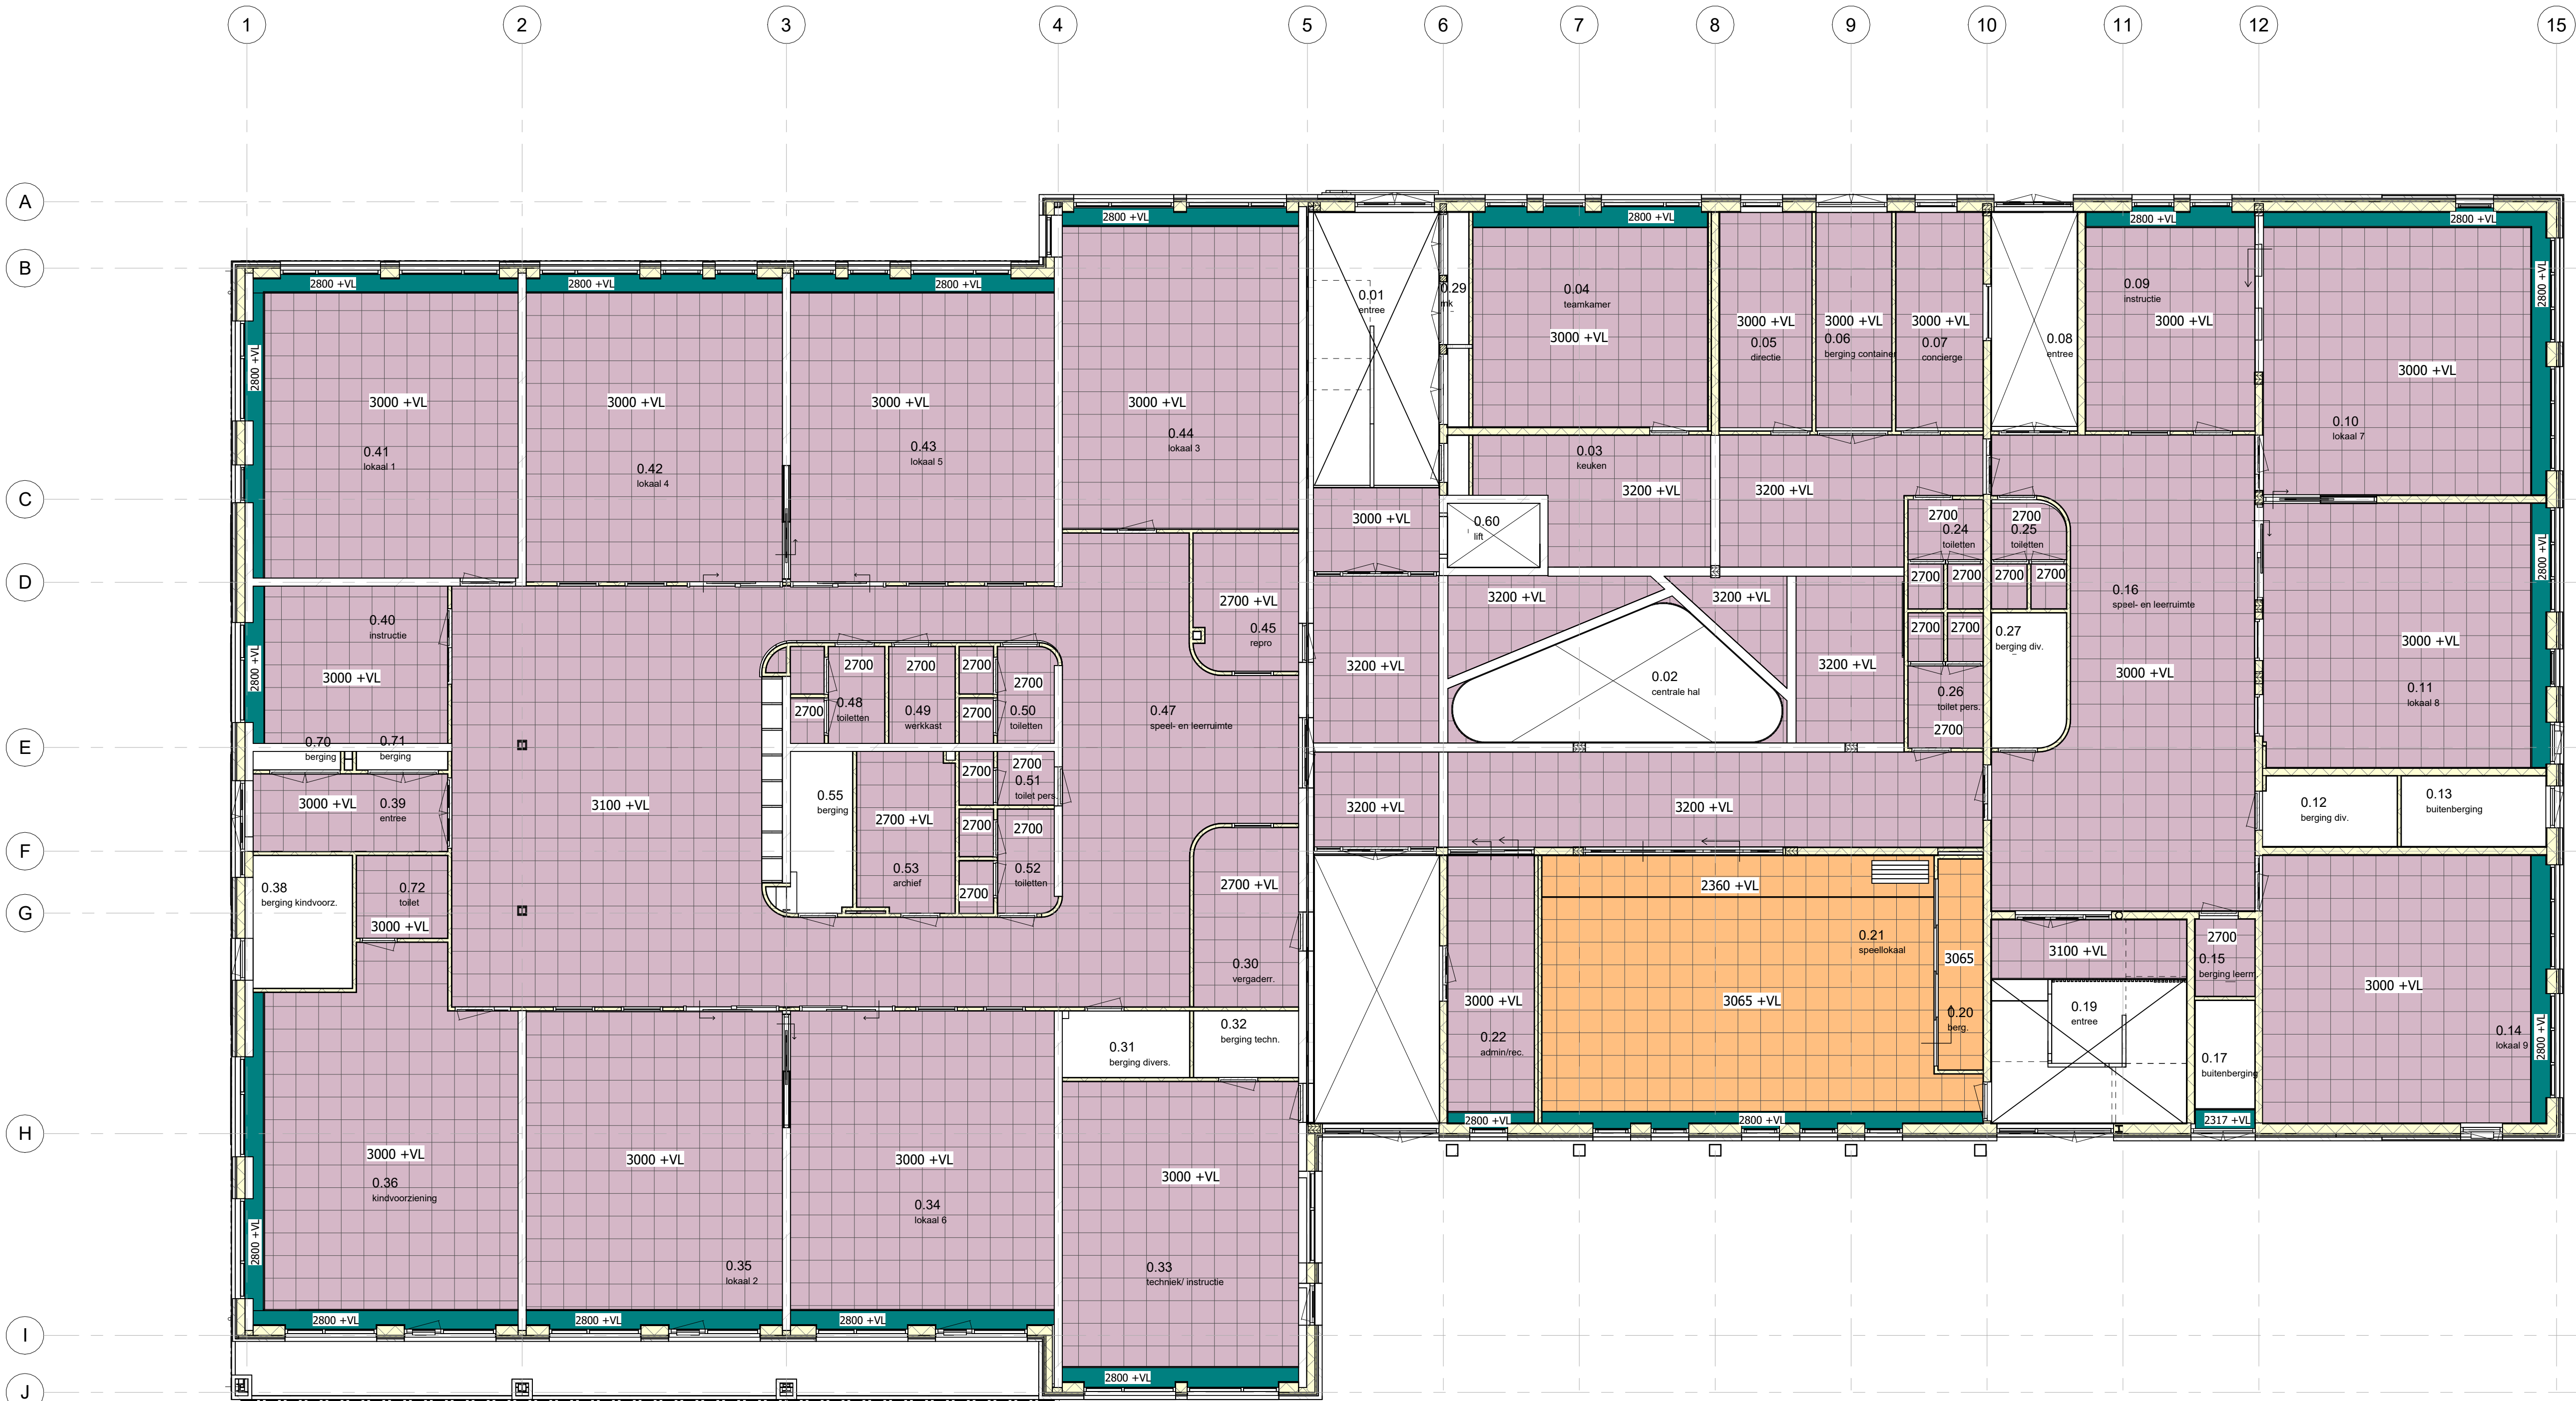

maten in het werk controleren.

RENVOOI PLAFONDS

- Systeemplafond - doorzak
- Systeemplafond - balvast
- Systeemplafond - vochtwerend
- Plafond koof - uitgelimmerd
- Plafond - geschilderd
- Geen plafond

werk: **23002**
De Rietvink
Houtveldweg
Zaandam

opdrachtgever:
Stichting Agora

Rosmolenstraat 30
1502 PA Zaandam

onderdeel:
plafond begane grond



Musical 23, 1507 TS Zaandam
075 570 06 85 | 075 612 56 85
info@carree-architecten.nl
www.carree-architecten.nl

schaal: 1:100
afm: A1
datum: 24-04-2025
wjlz.: a:
b:
c:
d:
e:
f:
g:
h:

status: Definitief
fase: TO
tekening: 425N