


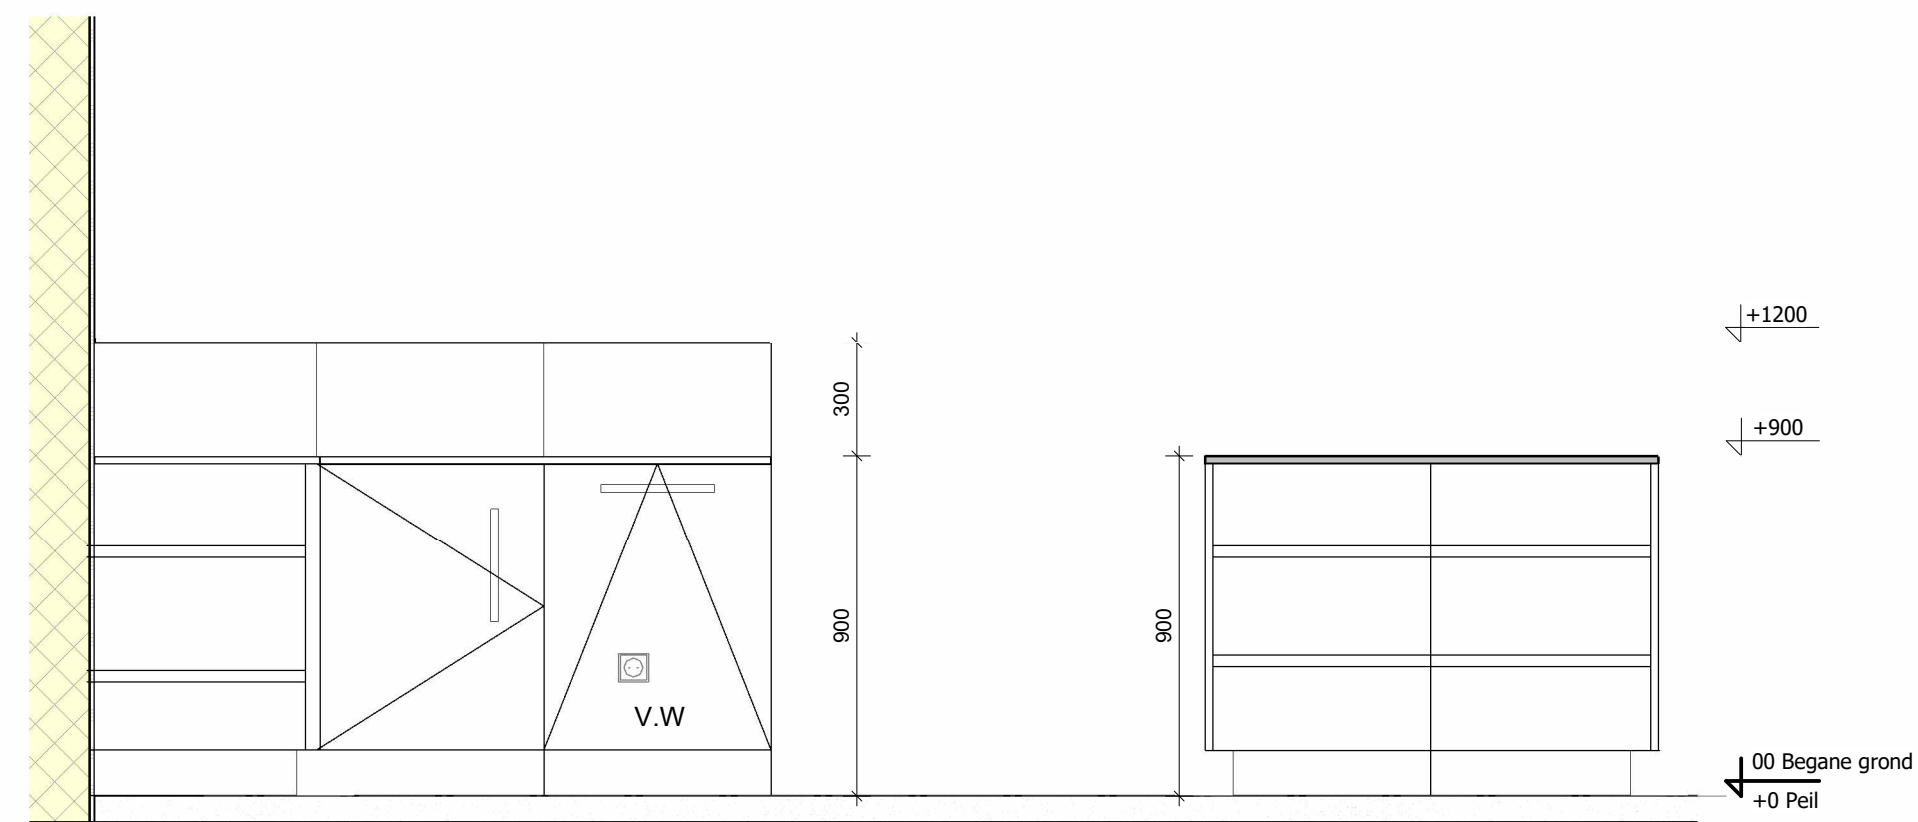


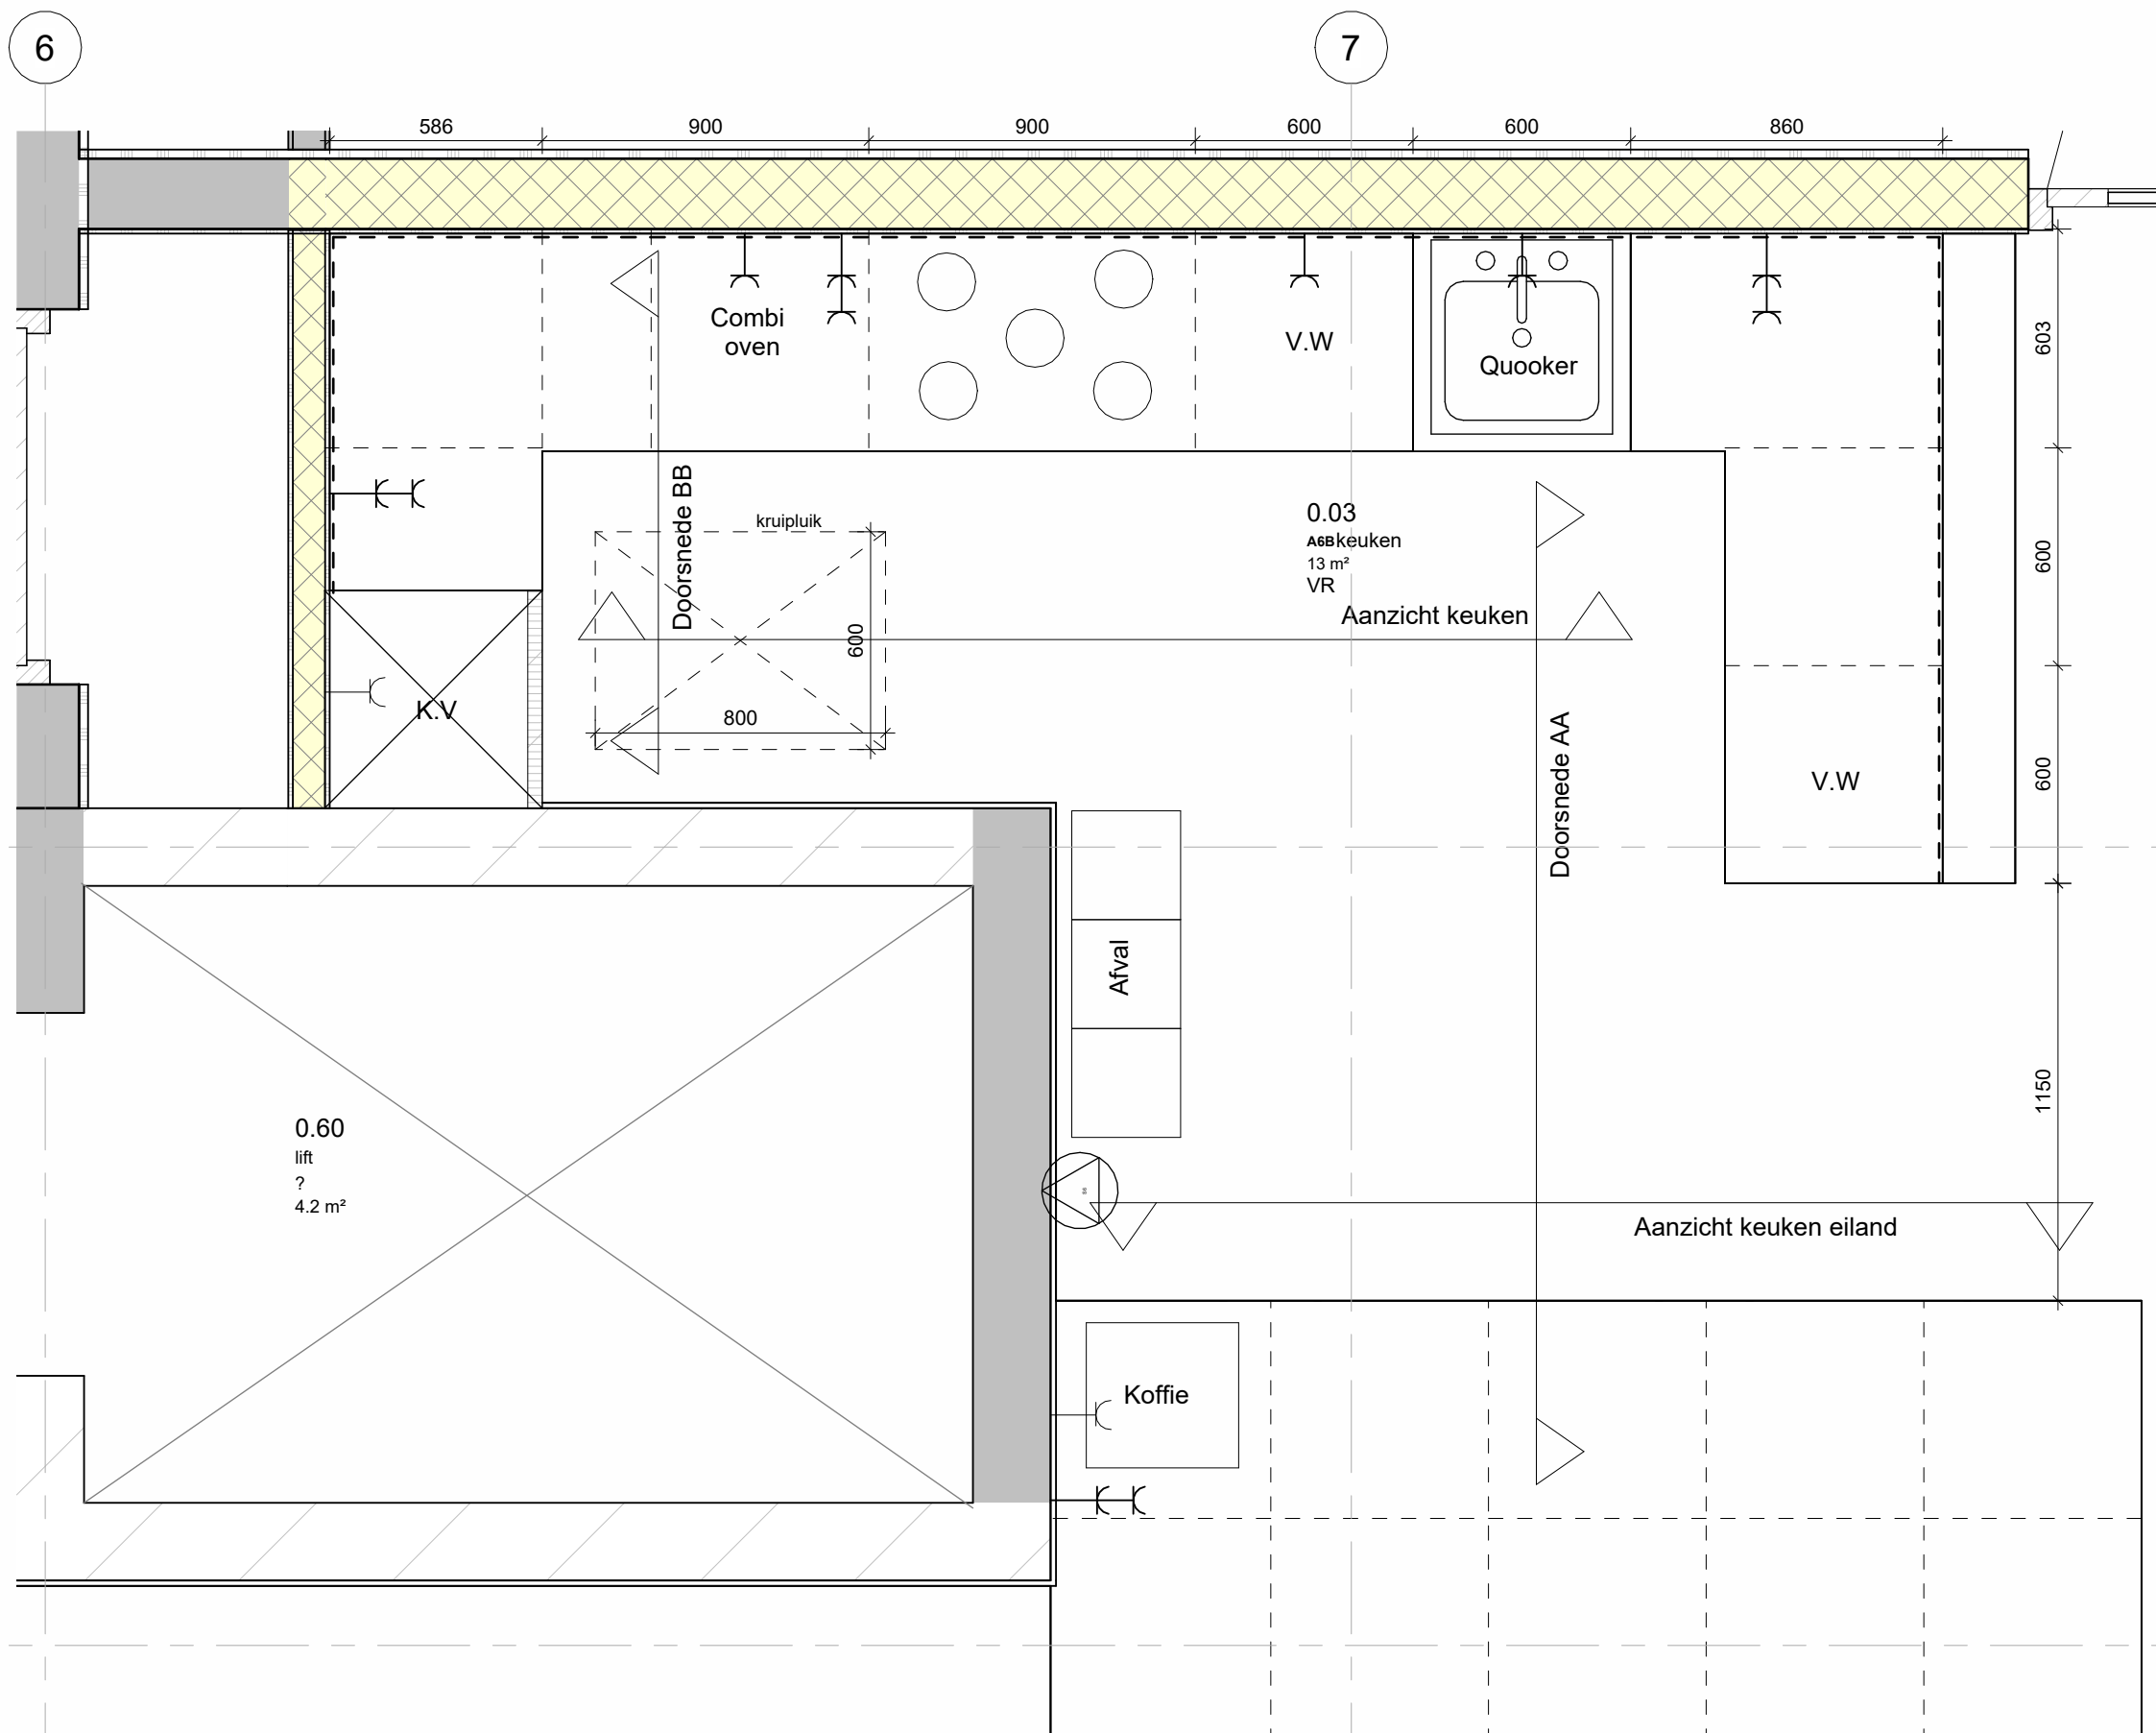


Doorsnede AA

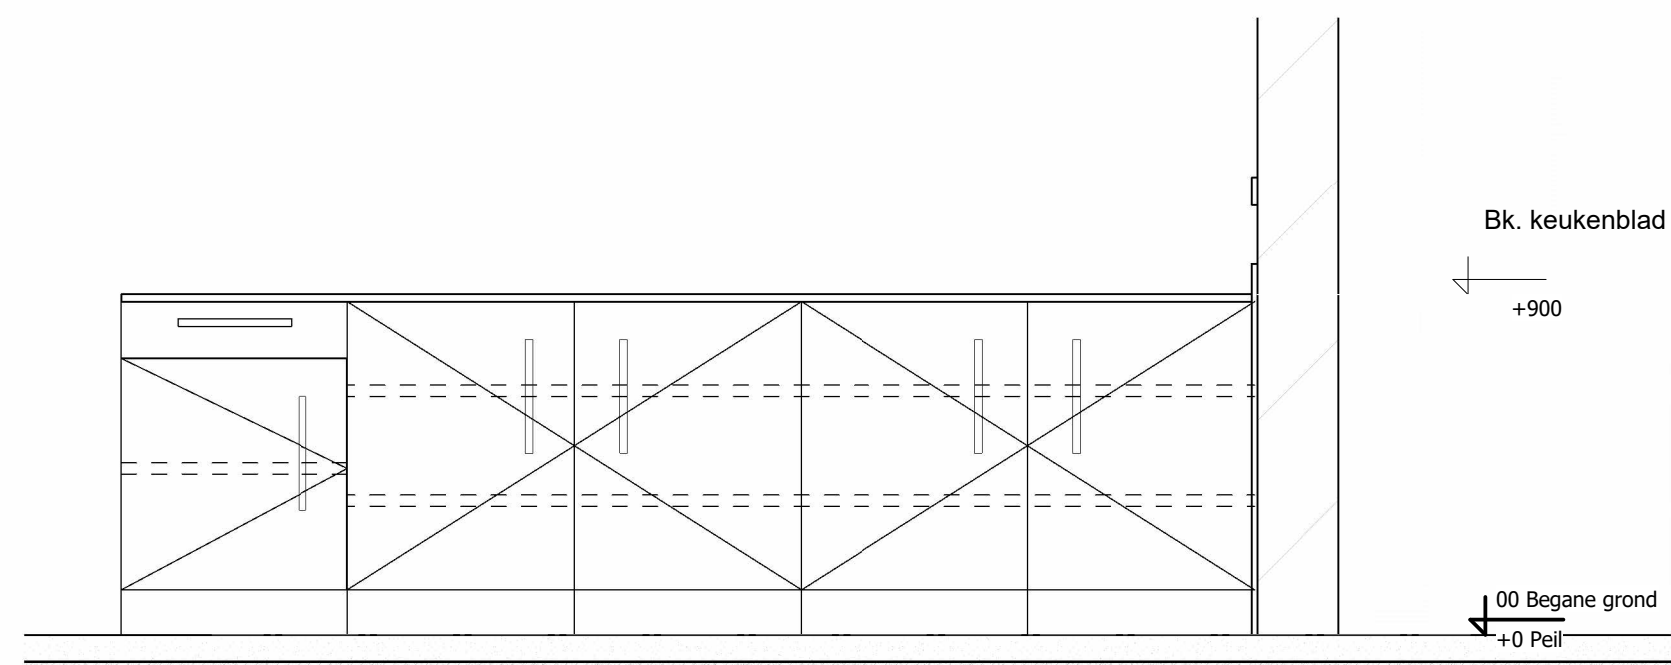

Aanzicht keukeneiland

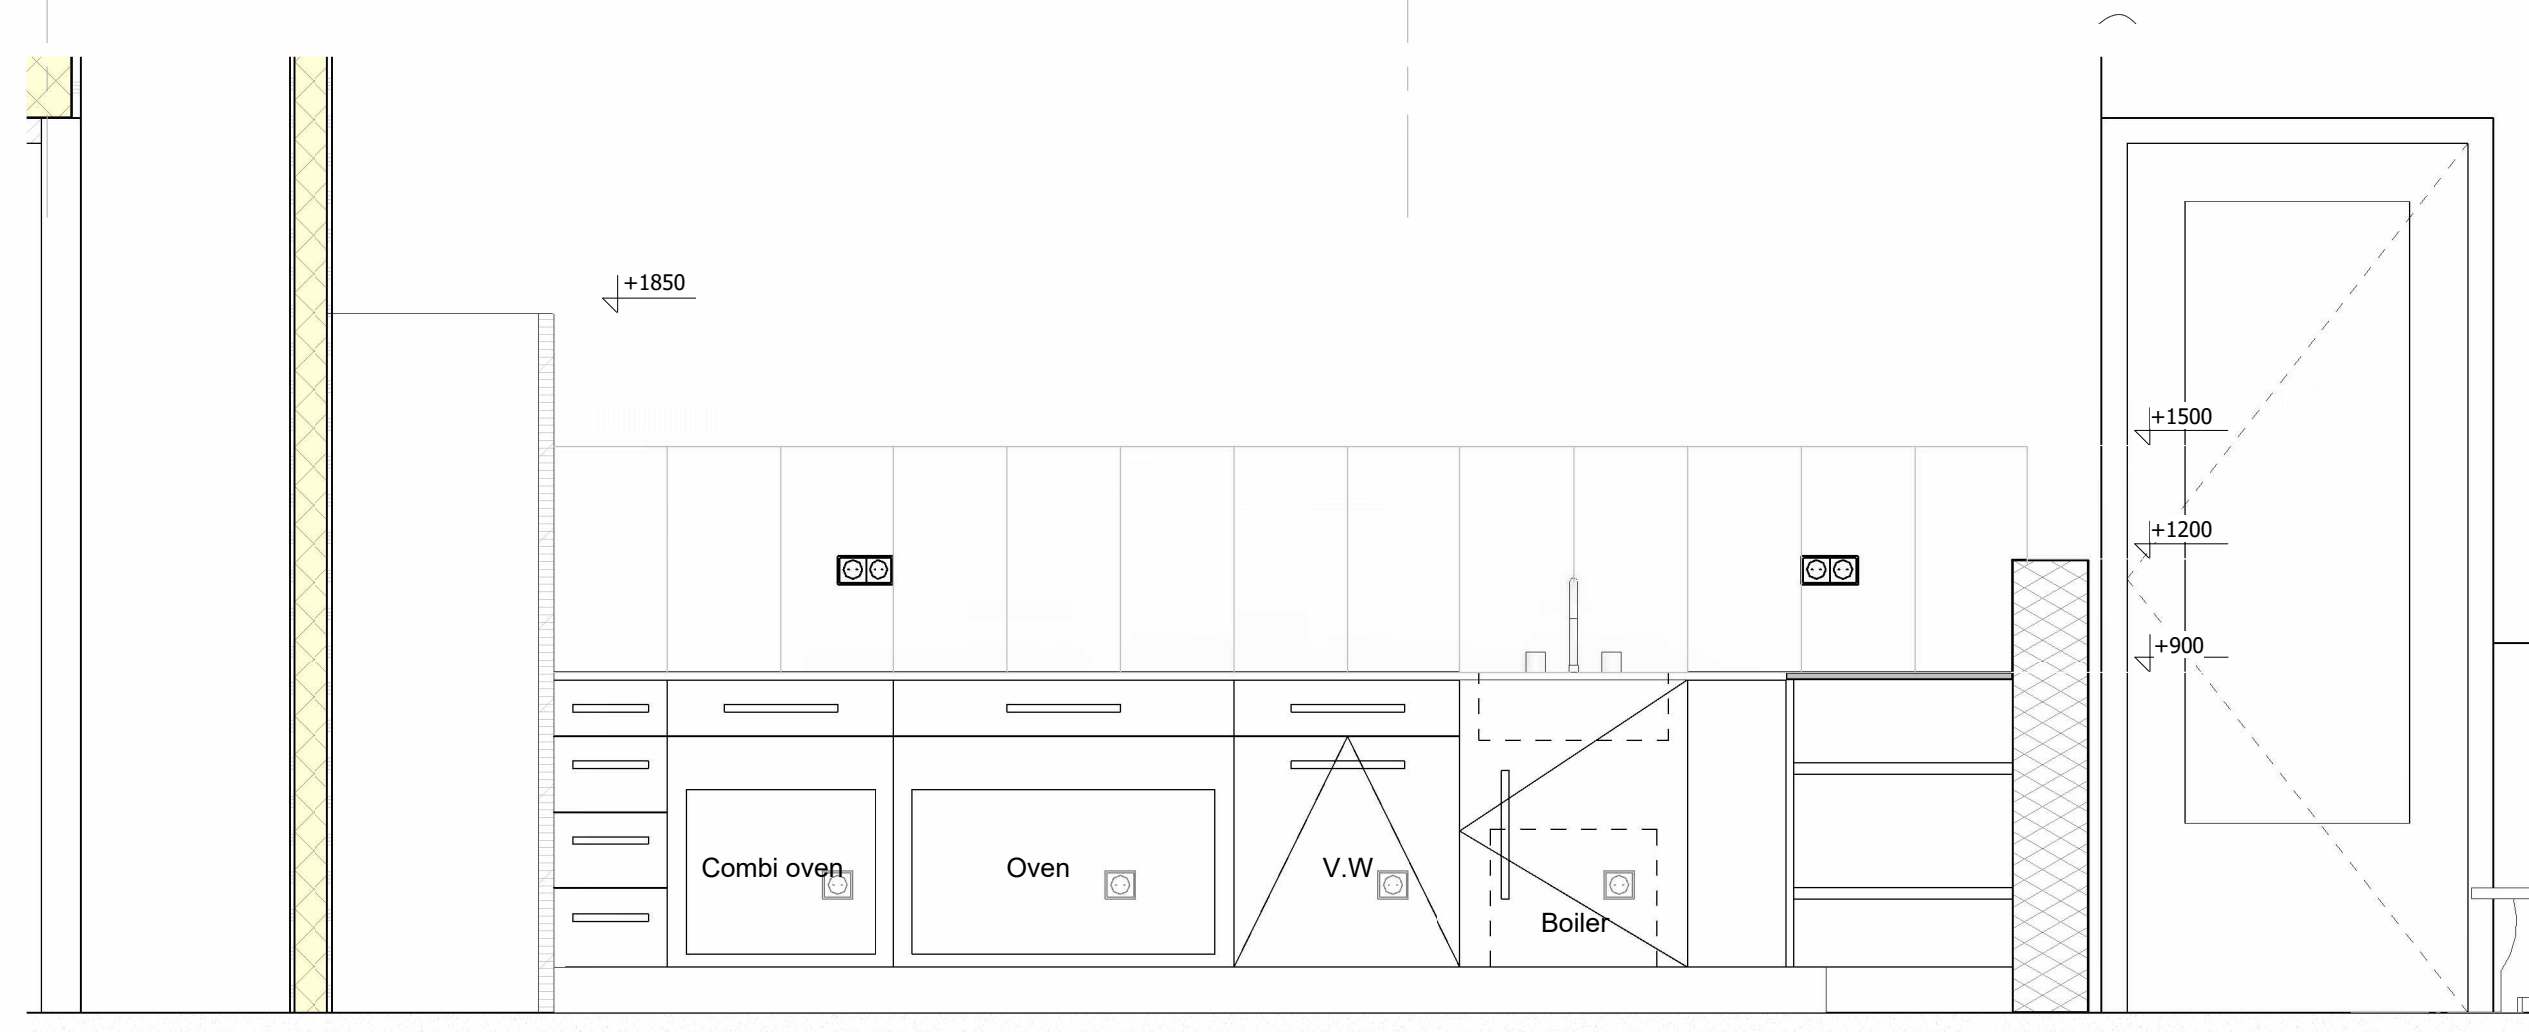


Aanzicht keuken

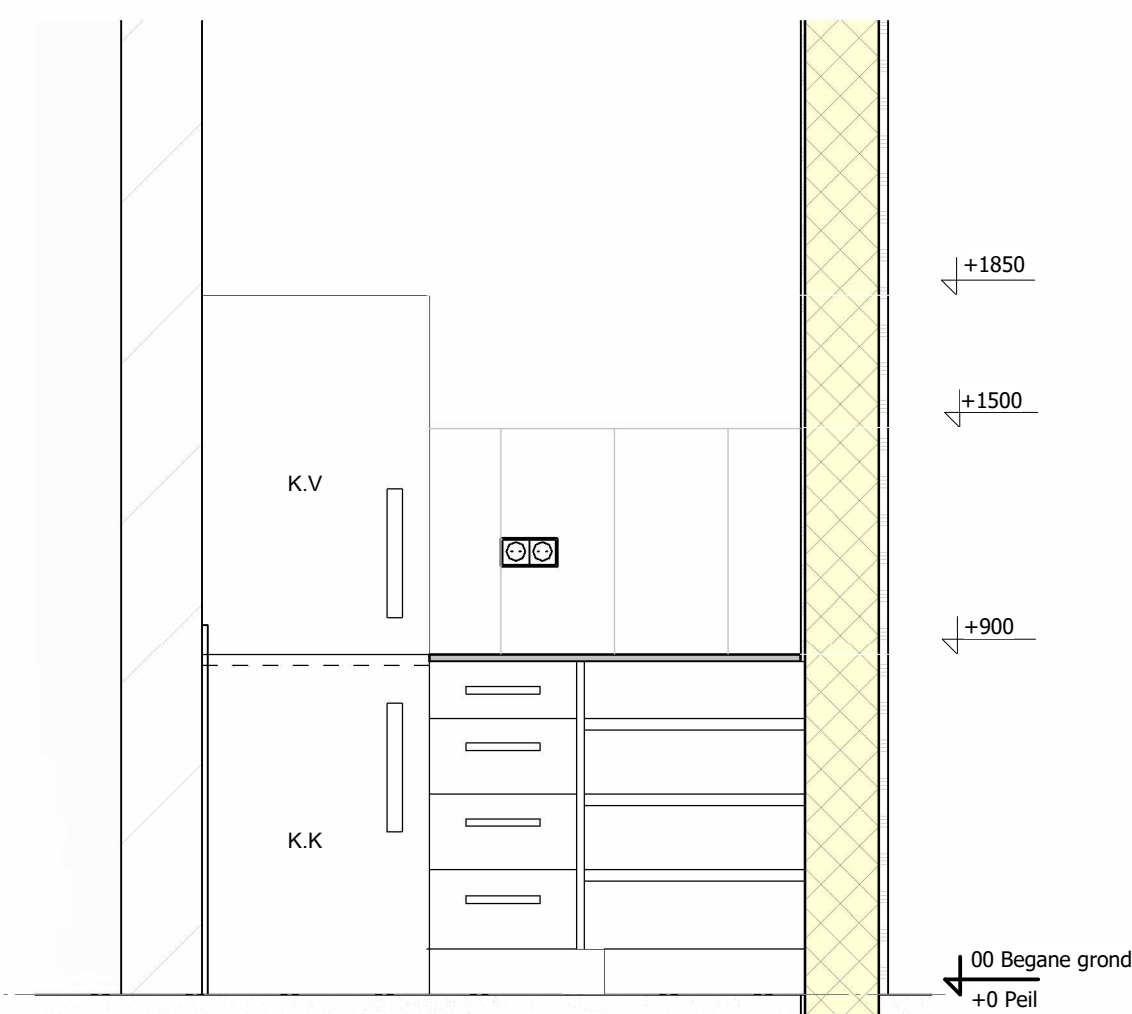

Doorsnede BB

Apparaten:
-Koelkast
-Koelvriezer
-Vriezer
-Quooker
-Oven
-Combi oven
-Vaattwasser 2x

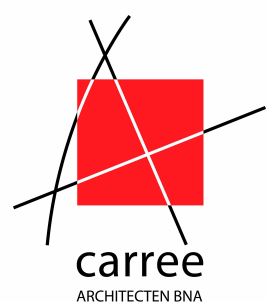

Musical 23, 1507 TS Zaandam
075 612 58 85
info@carree-architecten.nl
www.carree-architecten.nl

bladnr.: 434N
P6

werk nr.: 23002
schaal: 1:20
afm: A2
datum: 24-04-2025