


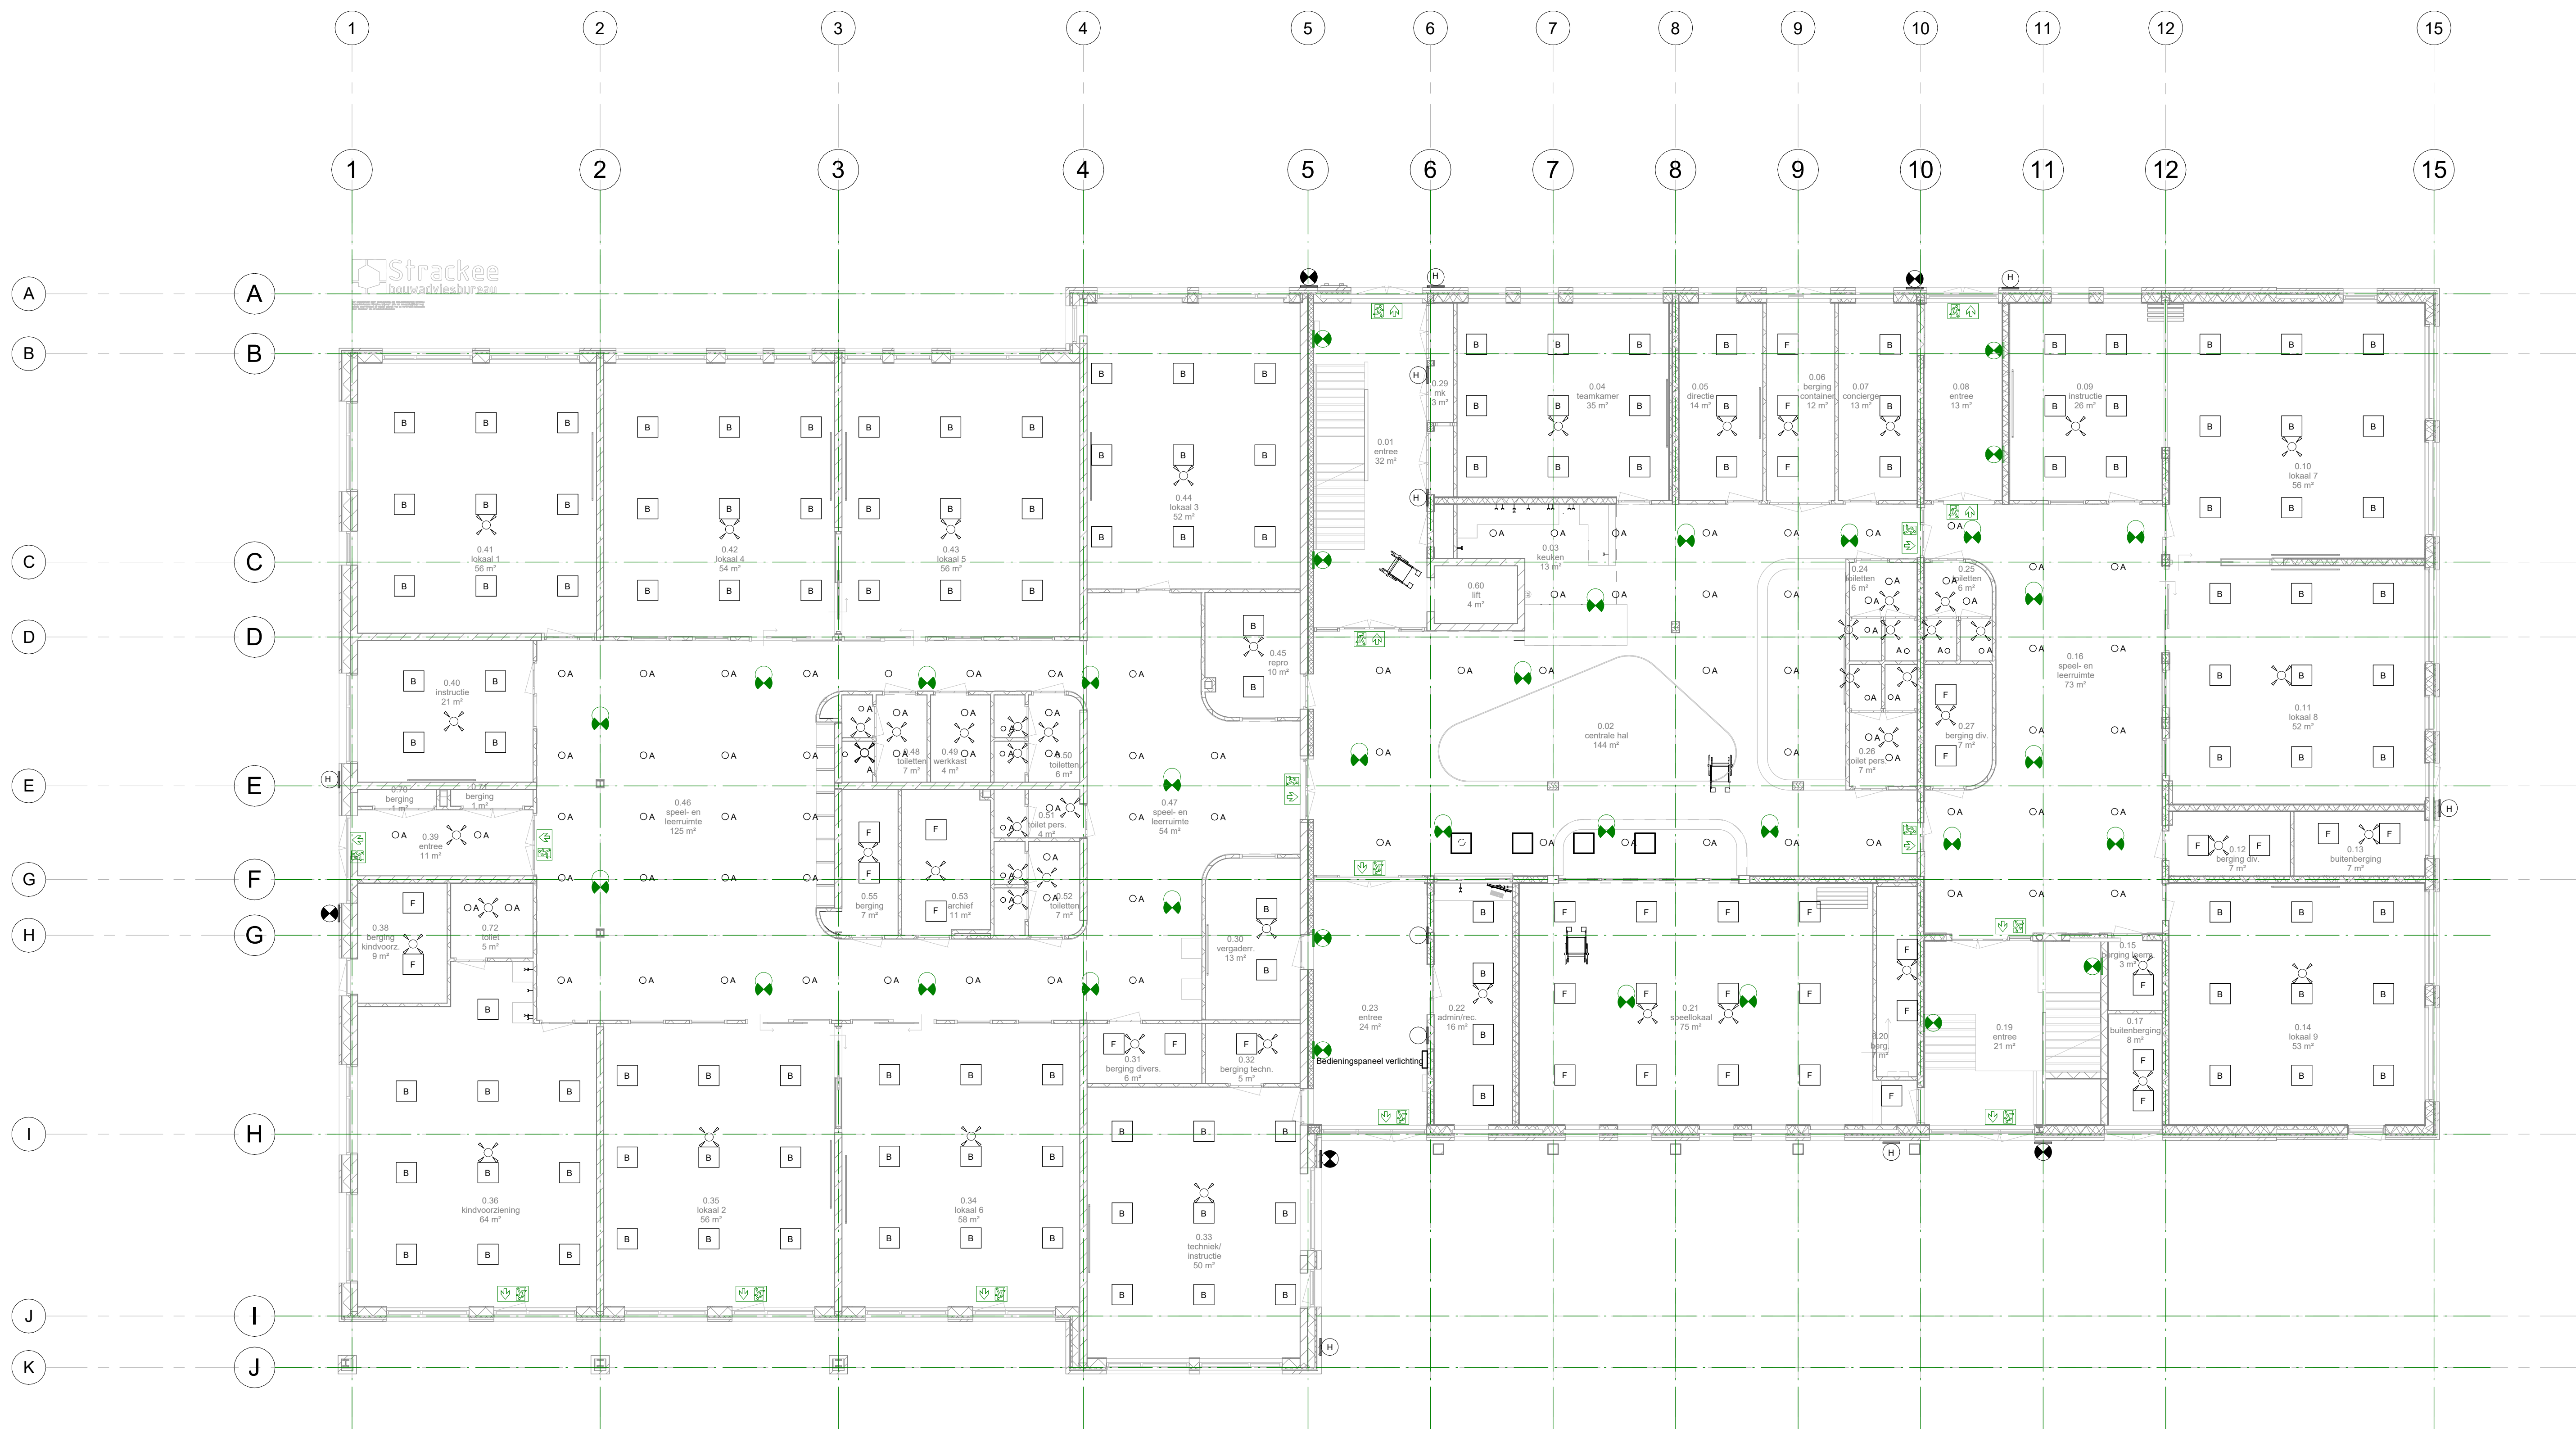

FUNCTIONEEL BESTEK

GET: LH

GEC: AH

OPDRACHTGEVER: Aggra Zaanstreek
Rosmolenstraat 30
1502PA

OMSCHRIJVING: VERLICHTINGSINSTALLATIE
BEGANE GROND

DATUM: 28-2-25

PROJ.NR: 23_036

VERLICHTINGSINSTALLATIE
BEGANE GROND

SCHAAL: 1:100

FILE:

PAR:

PROJECT: BASISSCHOOL DE RIETVINK ZAANDAM

FORMAAT: A1


TEKENING NR: E2.0

Hoofdstraat 61, 7011 AC Gaanderen
Telefoon 0315 32 58 47
E-mail: adviesbureau@bongers-jansen.nl


VERLICHTINGSINSTALLATIE
BEGANE GROND

PAR:

A	
B	
C	
D	
E	
F	
G	
H	
GEWIJZIGD: PAR:	
FORMAAT:	TEKENING NR.
A1	E2.1

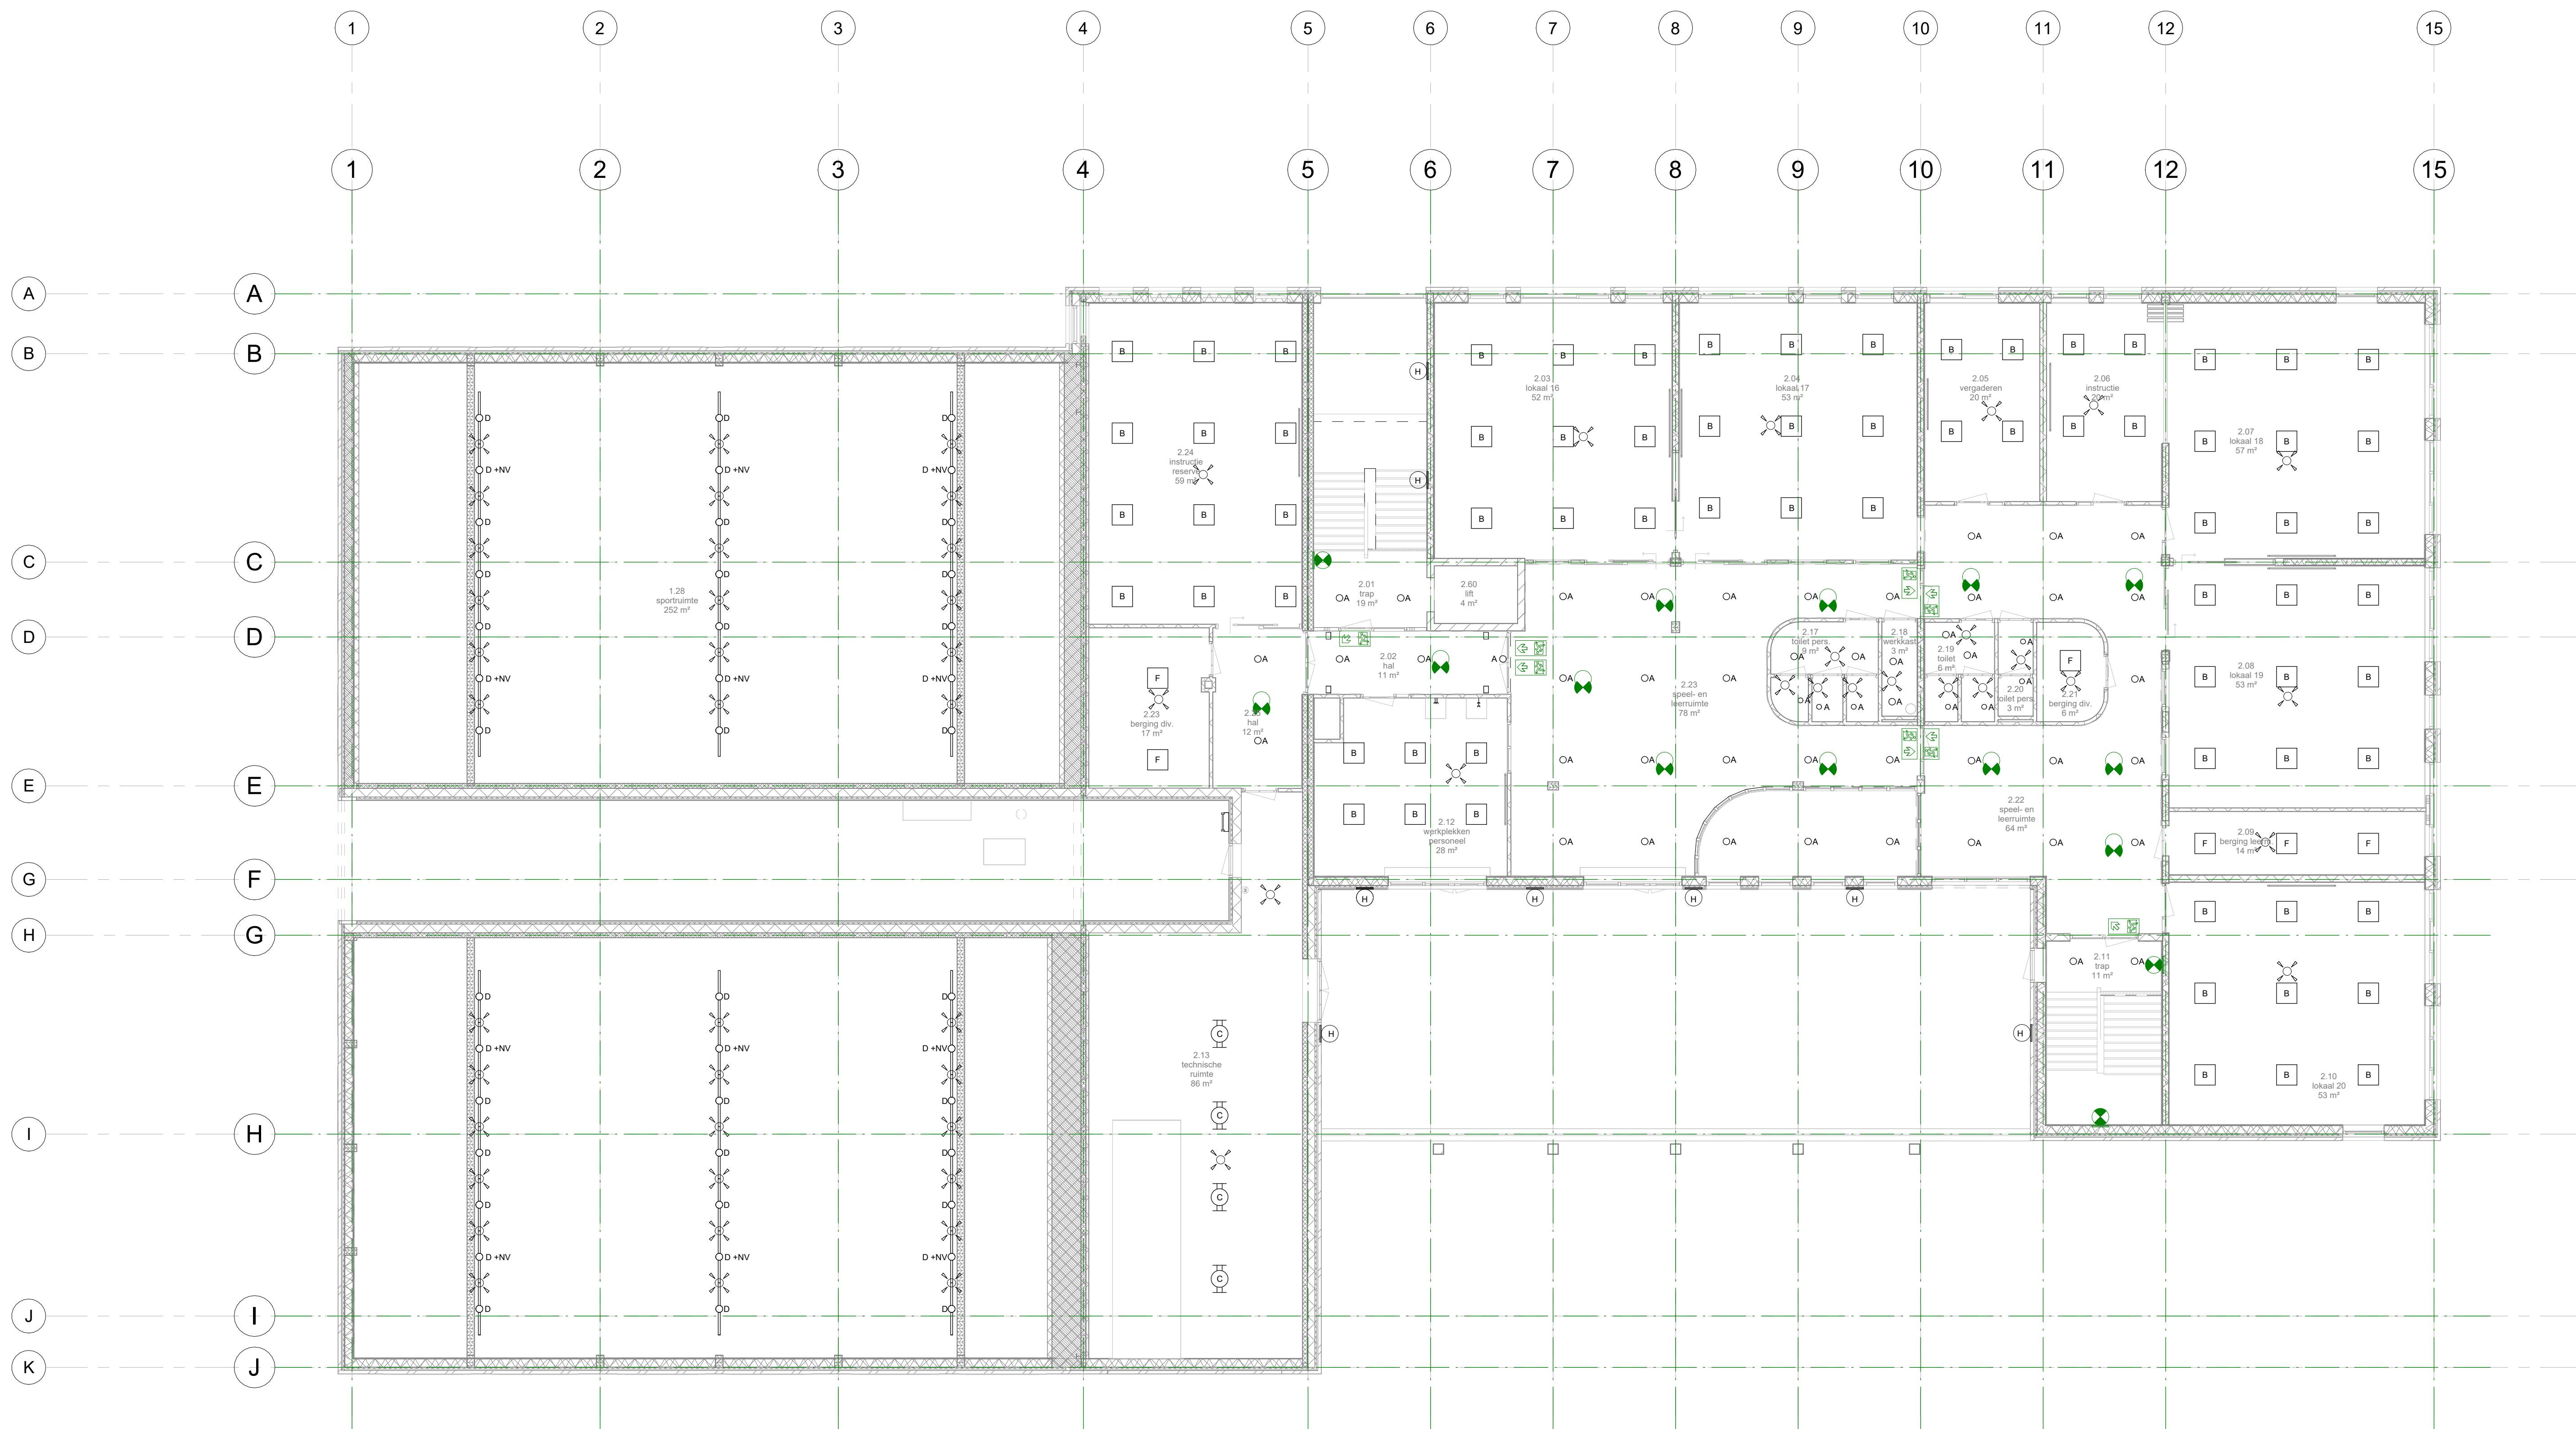


FUNCTIONEEL BESTEK

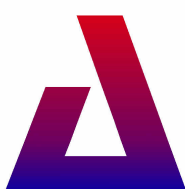BONGERS/JANSEN			Hoofdstraat 61, 7011 AC Gaanderen		
adviesbureau voor installatie- en besturingstechniek			Telefoon 0315 32 58 47		
			E-mail: adviesbureau@bongers-jansen.nl		
	GET: LH	DATUM: 28-2-25	SCHAAL: 1:100	A	
	GEC: AH	PROJ.NR.: 23.036	FILE:	B	
	OPDRACHTGEVER: Agora Zaanstreek		TEL.:	C	
	Rosmolenstraat 30			D	
	1502PA			E	
	OMSCHRIJVING: VERLICHTINGSINSTALLATIE			F	
	TWEDE VERDIEPING			G	
				H	
				I	
				J	
PROJECT: BASISSCHOOL DE RIETVINK ZAANDAM			GEWUJZIGD: PAR:		
			FORMAAT: TEKENING NR.		
			A1 E2.2		




FUNCTIONEEL BESTEK

BONGERS/JANSEN adviesbureau voor installatie- en besturingstechniek			Hoofdstraat 61, 7011 AC Gaanderen Telefoon 0315 32 58 47 E-mail: adviesbureau@bongers-jansen.nl		
GET: LH	DATUM: 28-2-25	SCHAAL: 1:100	A		
GEC: AH	PROJ.NR: 23.036	FILE:	B		
OPDRACHTGEVER: Agora Zaanstreek Rosmolenstraat 30 1502PA			C		
OMSCHRIJVING: ELEKTROTECHNISCHE INSTALLATIE BEGANE GROND			D		
			E		
			F		
			G		
			H		
			I		
			J		
			K		
PROJECT: BASISSCHOOL DE RIETVINK ZAANDAM			GEWIJZIGD: A1	PAR: E3.0	TEKENING NR:

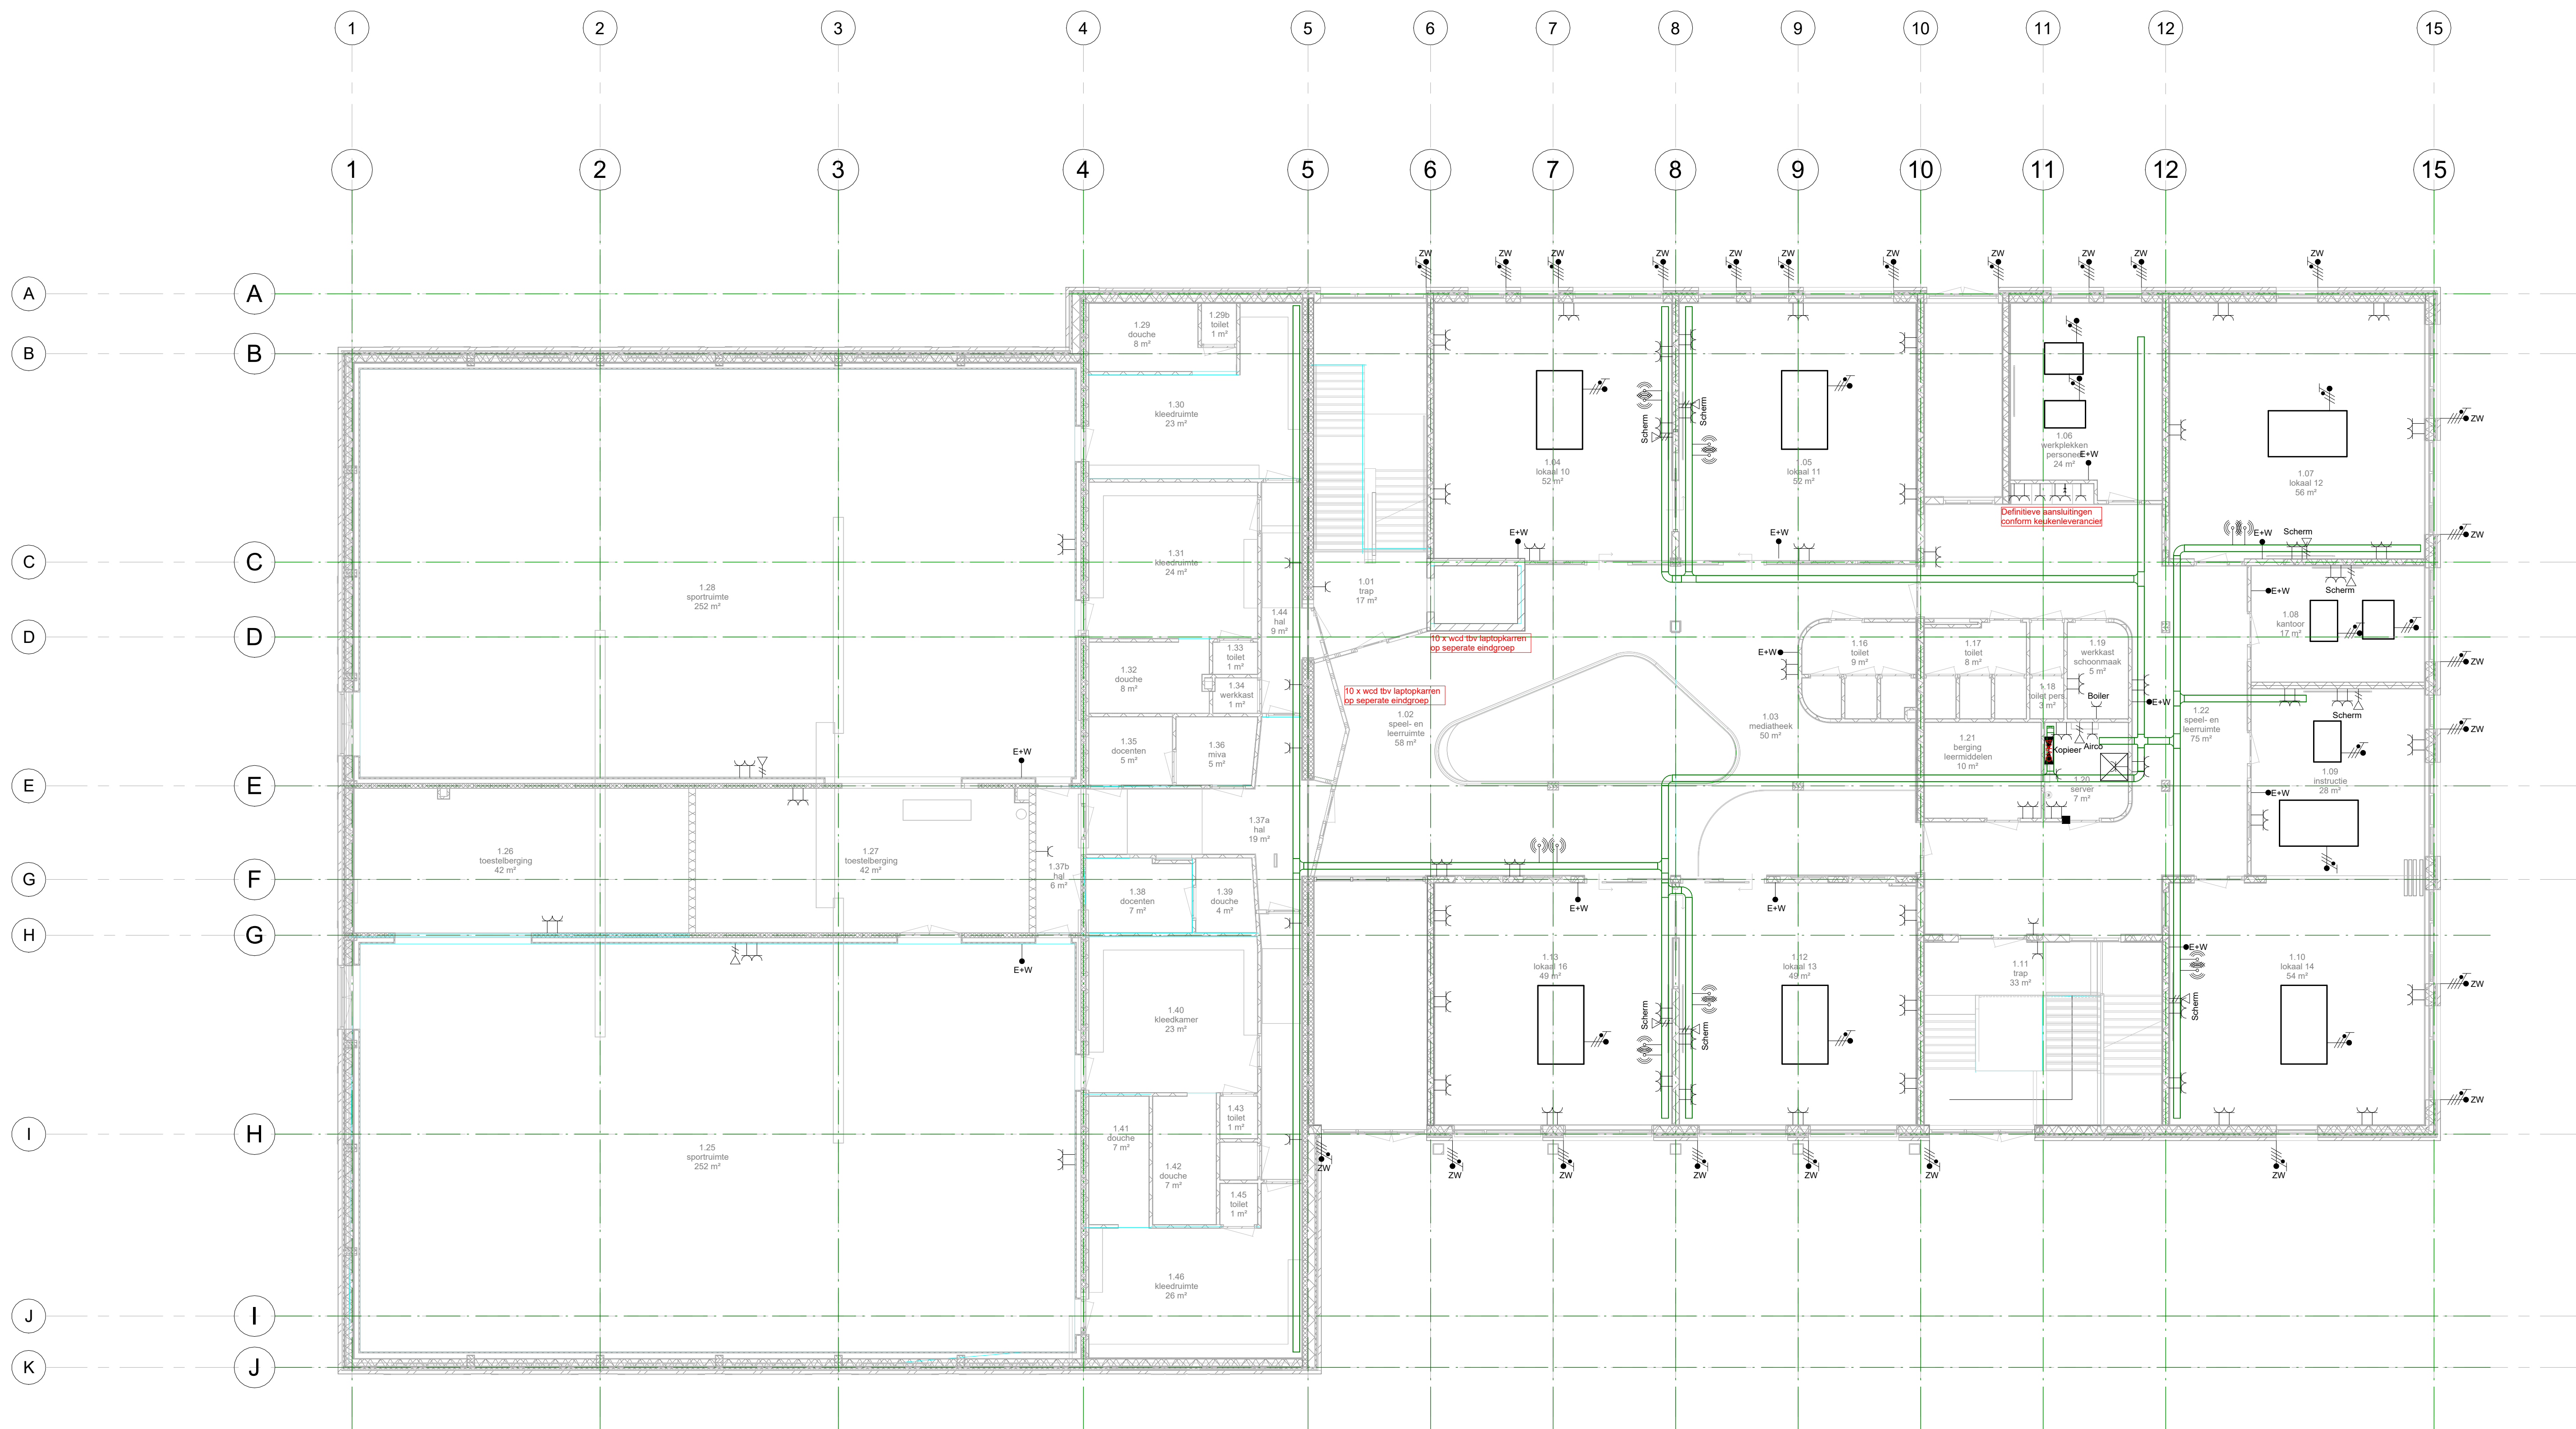


FUNCTIONEEL BESTEK

BONGERS/JANSEN adviesbureau voor installatie- en besturingstechniek			Hoofdstraat 61, 7011 AC Gaanderen Telefoon 0315 32 58 47 E-mail: adviesbureau@bongers-jansen.nl		
GET: LH	DATUM: 28-2-25	SCHAAL: 1:100	A		
GEC: AH	PROJ.NR: 23.036	FILE:	B		
OPDRACHTGEVER: Agora Zaanstreek Rosmolenstraat 30 1502PA	TEL: :		C		
OMSCHRIJVING: ELEKTROTECHNISCHE INSTALLATIE EERSTE VERDIEPING			D		
			E		
			F		
			G		
			H		
PROJECT: BASISSCHOOL DE RIETVINK ZAANDAM	GEWIJZIGD: PAR:	FORMAAT: TEKENING NR:	I		
	A1	E3.1	J		
			K		

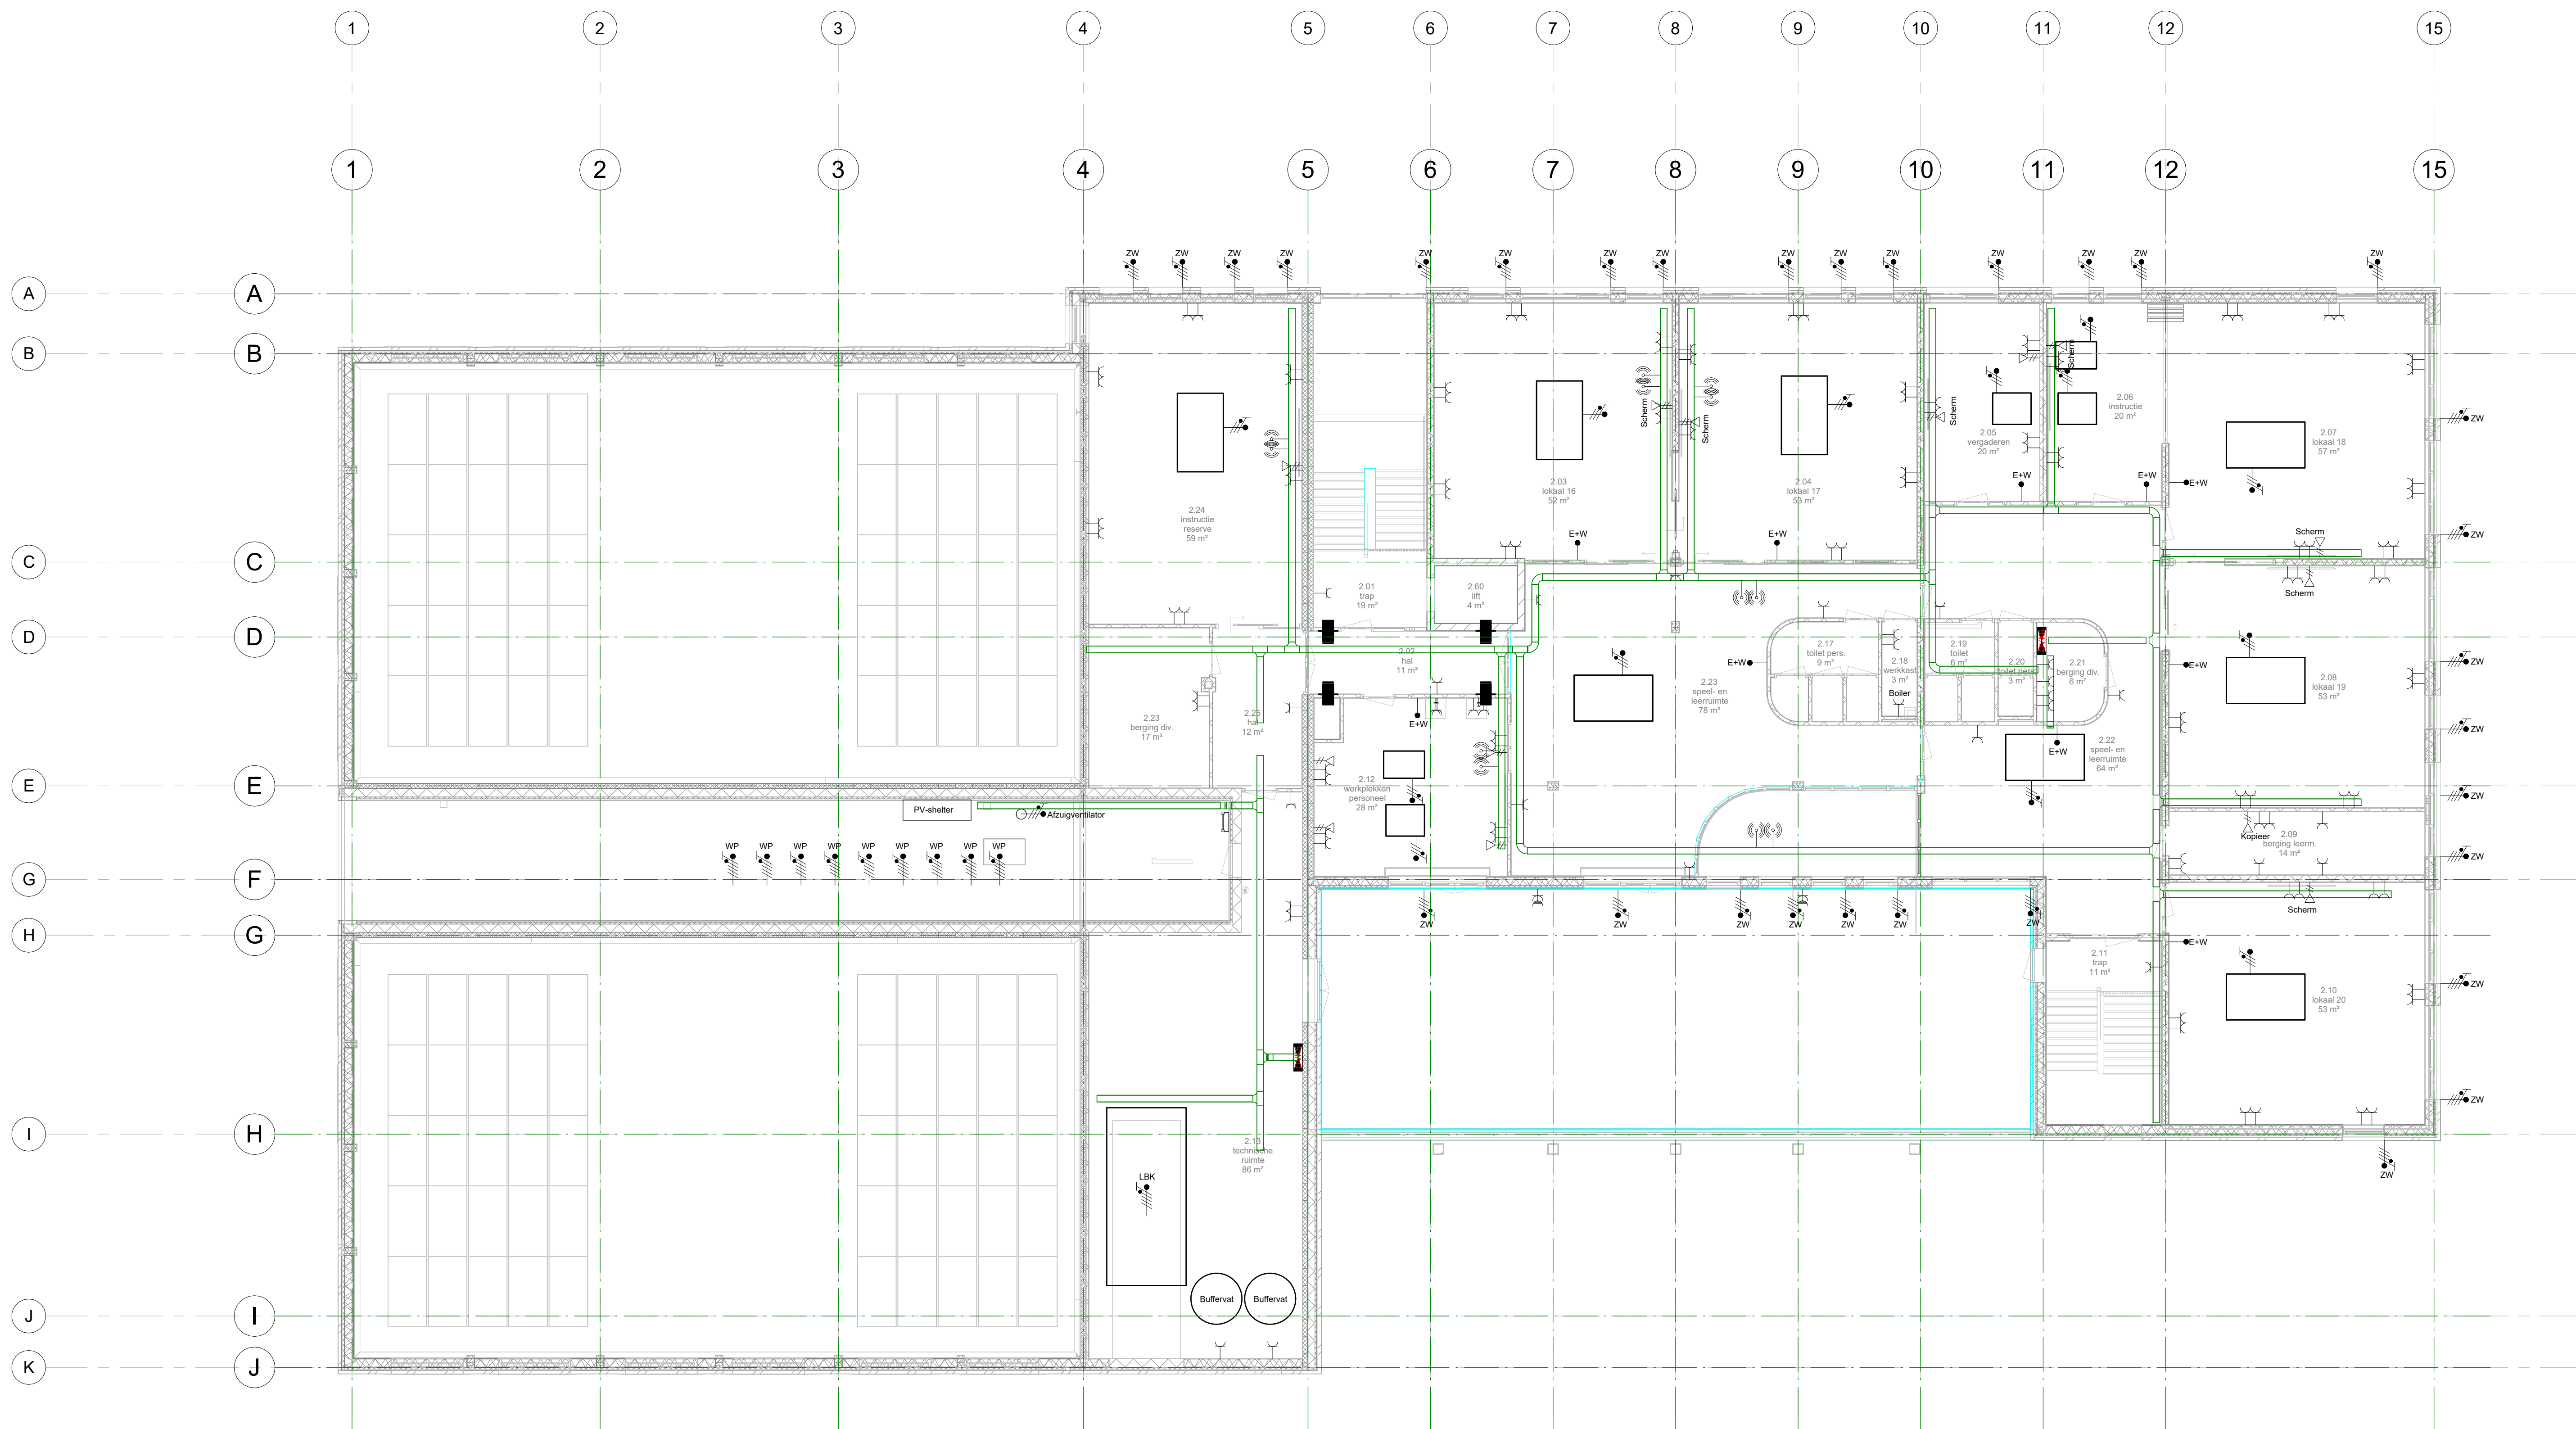

FUNCTIONEEL BESTEK

BONGERS/JANSEN adviesbureau voor installatie- en besturingstechniek			Hoofdstraat 61, 7011 AC Gaanderen Telefoon 0315 32 58 47 E-mail: adviesbureau@bongers-jansen.nl		
GET: LH	DATUM: 28-2-25	SCHAAL: 1:100	A		
GEC: AH	PROJ.NR: 23.036	FILE:	B		
OPDRACHTGEVER: Agora Zaanstreek Rosmolenstraat 30 1502PA			C		
OMSCHRIJVING: ELEKTROTECHNISCHE INSTALLATIE TWEDE VERDIEPING			D		
			E		
			F		
			G		
			H		
			I		
			J		
			K		
PROJECT: BASISSCHOOL DE RIETVINK ZAANDAM			GEWIJZIGD:	PAR:	
			FORMAAT: A1	TEKENING NR: E3.2	

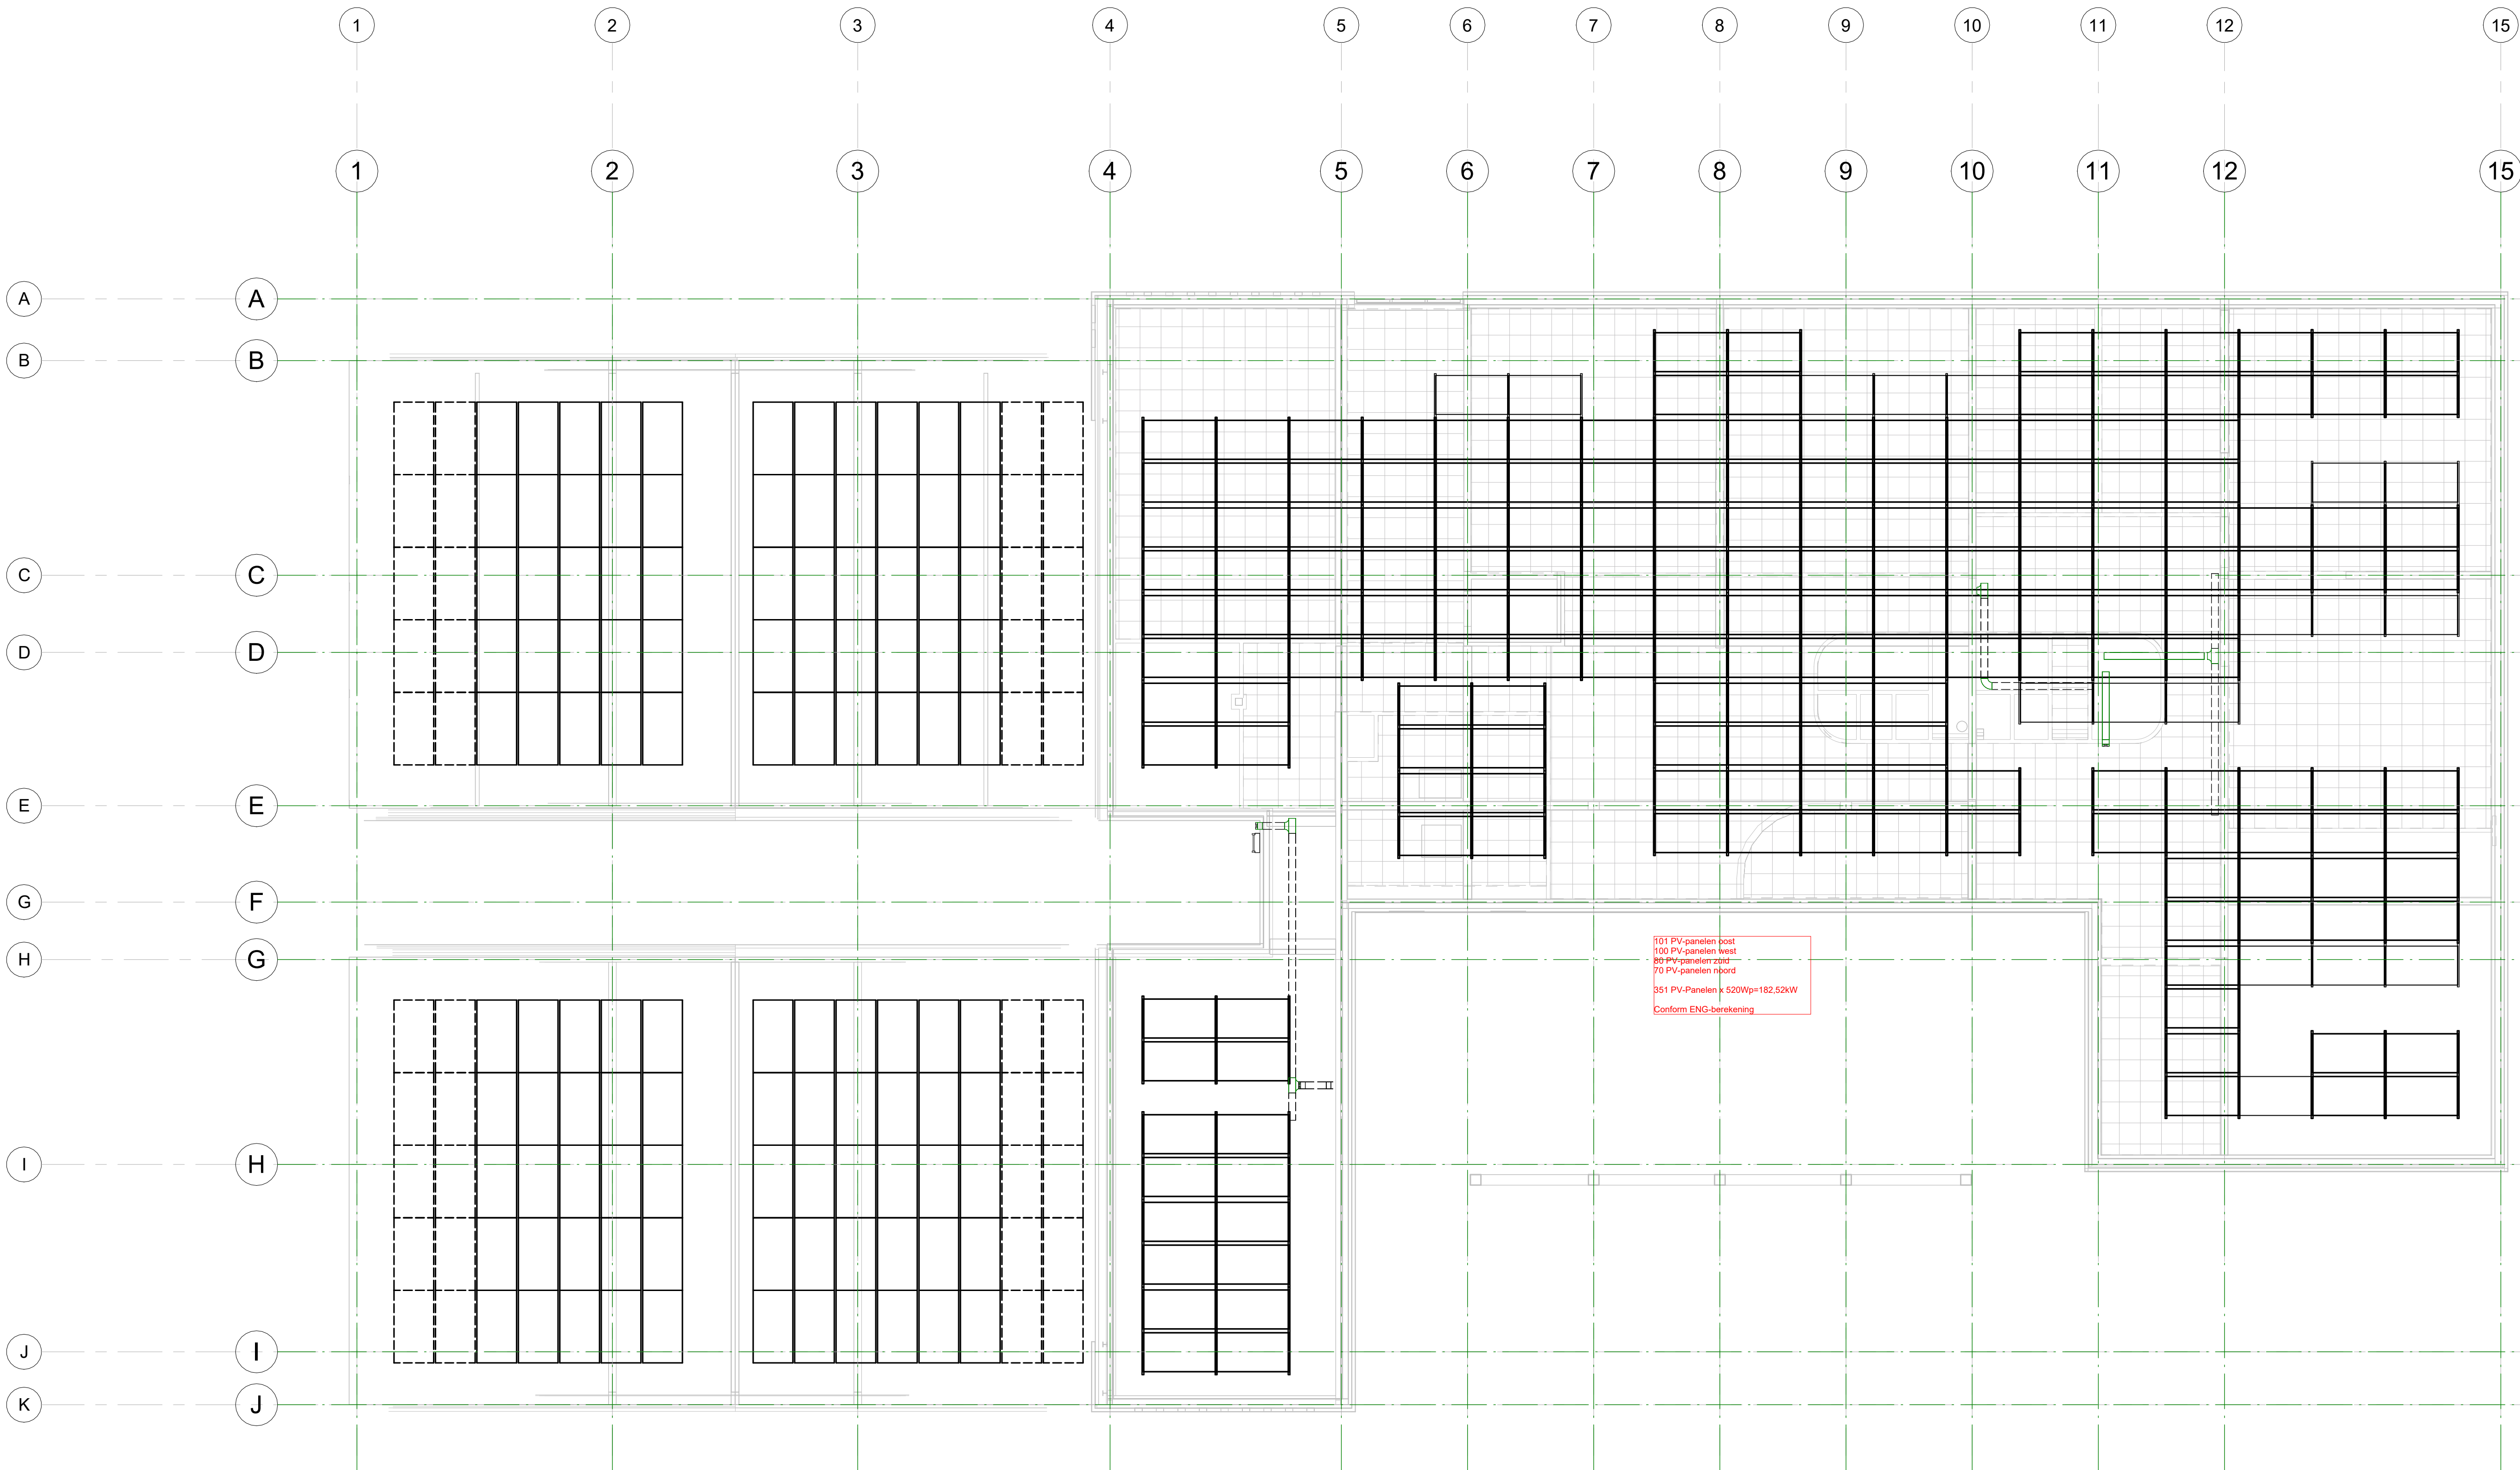


FUNCTIONEEL BESTEK

BONGERS/JANSEN				Hoofdstraat 61, 7011 AC Gaanderen	
adviesbureau voor installatie- en besturingstechniek				Telefoon 0315 32 58 47	
				E-mail: adviesbureau@bongers-jansen.nl	
	GET: LH	DATUM: 28-2-25	SCHAAL: 1:100		A
	GEC: AH	PROJ.NR.: 23.036	FILE:		B
	OPDRACHTGEVER: Agoria Zaanstreek Rosmolenstraat 30 1502PA		TEL.:		C
	OMSCHRIJVING: ELEKTROTECHNISCHE INSTALLATIE DAK				D
					E
					F
					G
					H
PROJECT:				GEWIJZIGD:	PAR:
BASISSCHOOL DE RIETVINK ZAANDAM				FORMAAT: A1	TEKENING NR: E3.3




Hoofdstraat 61, 7011 AC Gaanderen
 Telefoon 0315 32 58 47
 E-mail: adviesbureau@bongers-jansen.nl

				E-tas: overstroomingen-gesloten	
	GET. LH	DATUM: 28-2-25	SCHAAL: 1:100		A
	GEO. AH	PROJ.NR.: 23.036	FILE:		B
	OPDRACHTGEVER: Agora Zaanstreek		TEL.:		C
	Roosmolenstraat 30				D
	1502PA				E
	OMSCHRIJVING: INBRAAK- EN BRANDMELDINSTALLATIE				F
	BEGANE GROND				G
					H
PROJECT: BASISSCHOOL DE RIETVINK ZAANDAM				GEWUIJZIGD: PAR:	FORMAAT: A1
					TEKENING NR. E.4.0

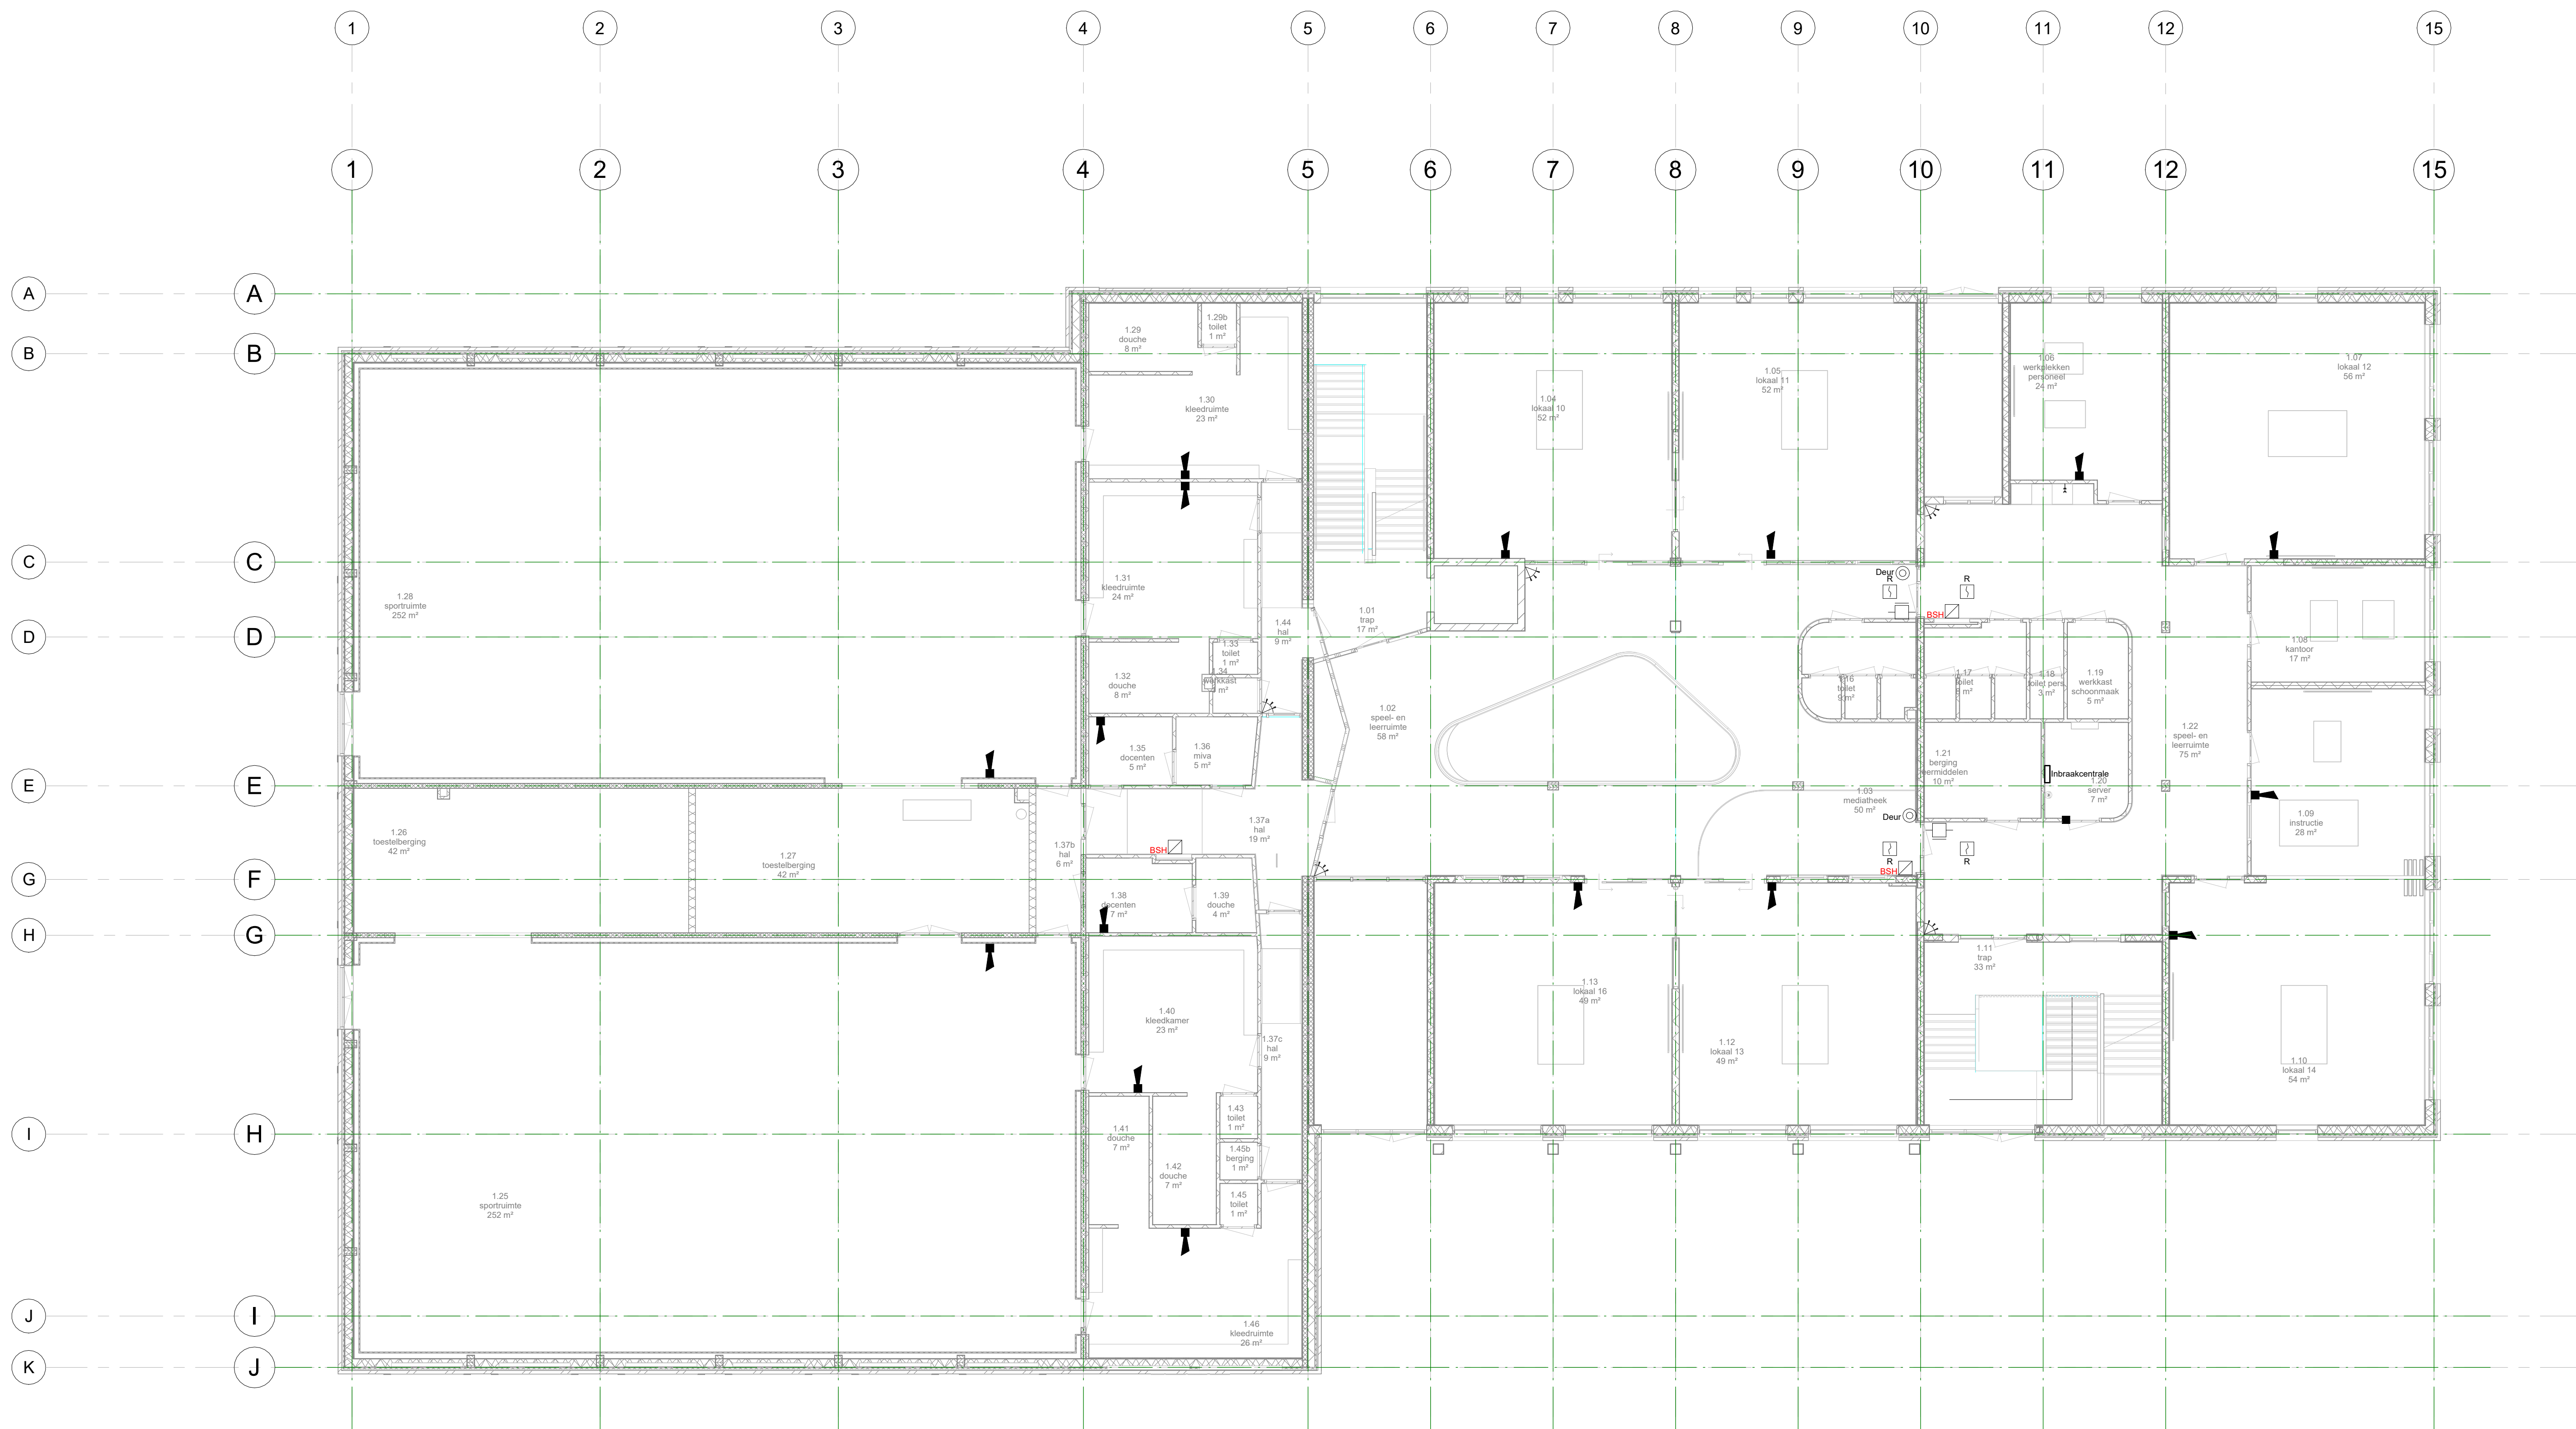

FUNCTIONEEL BESTEK

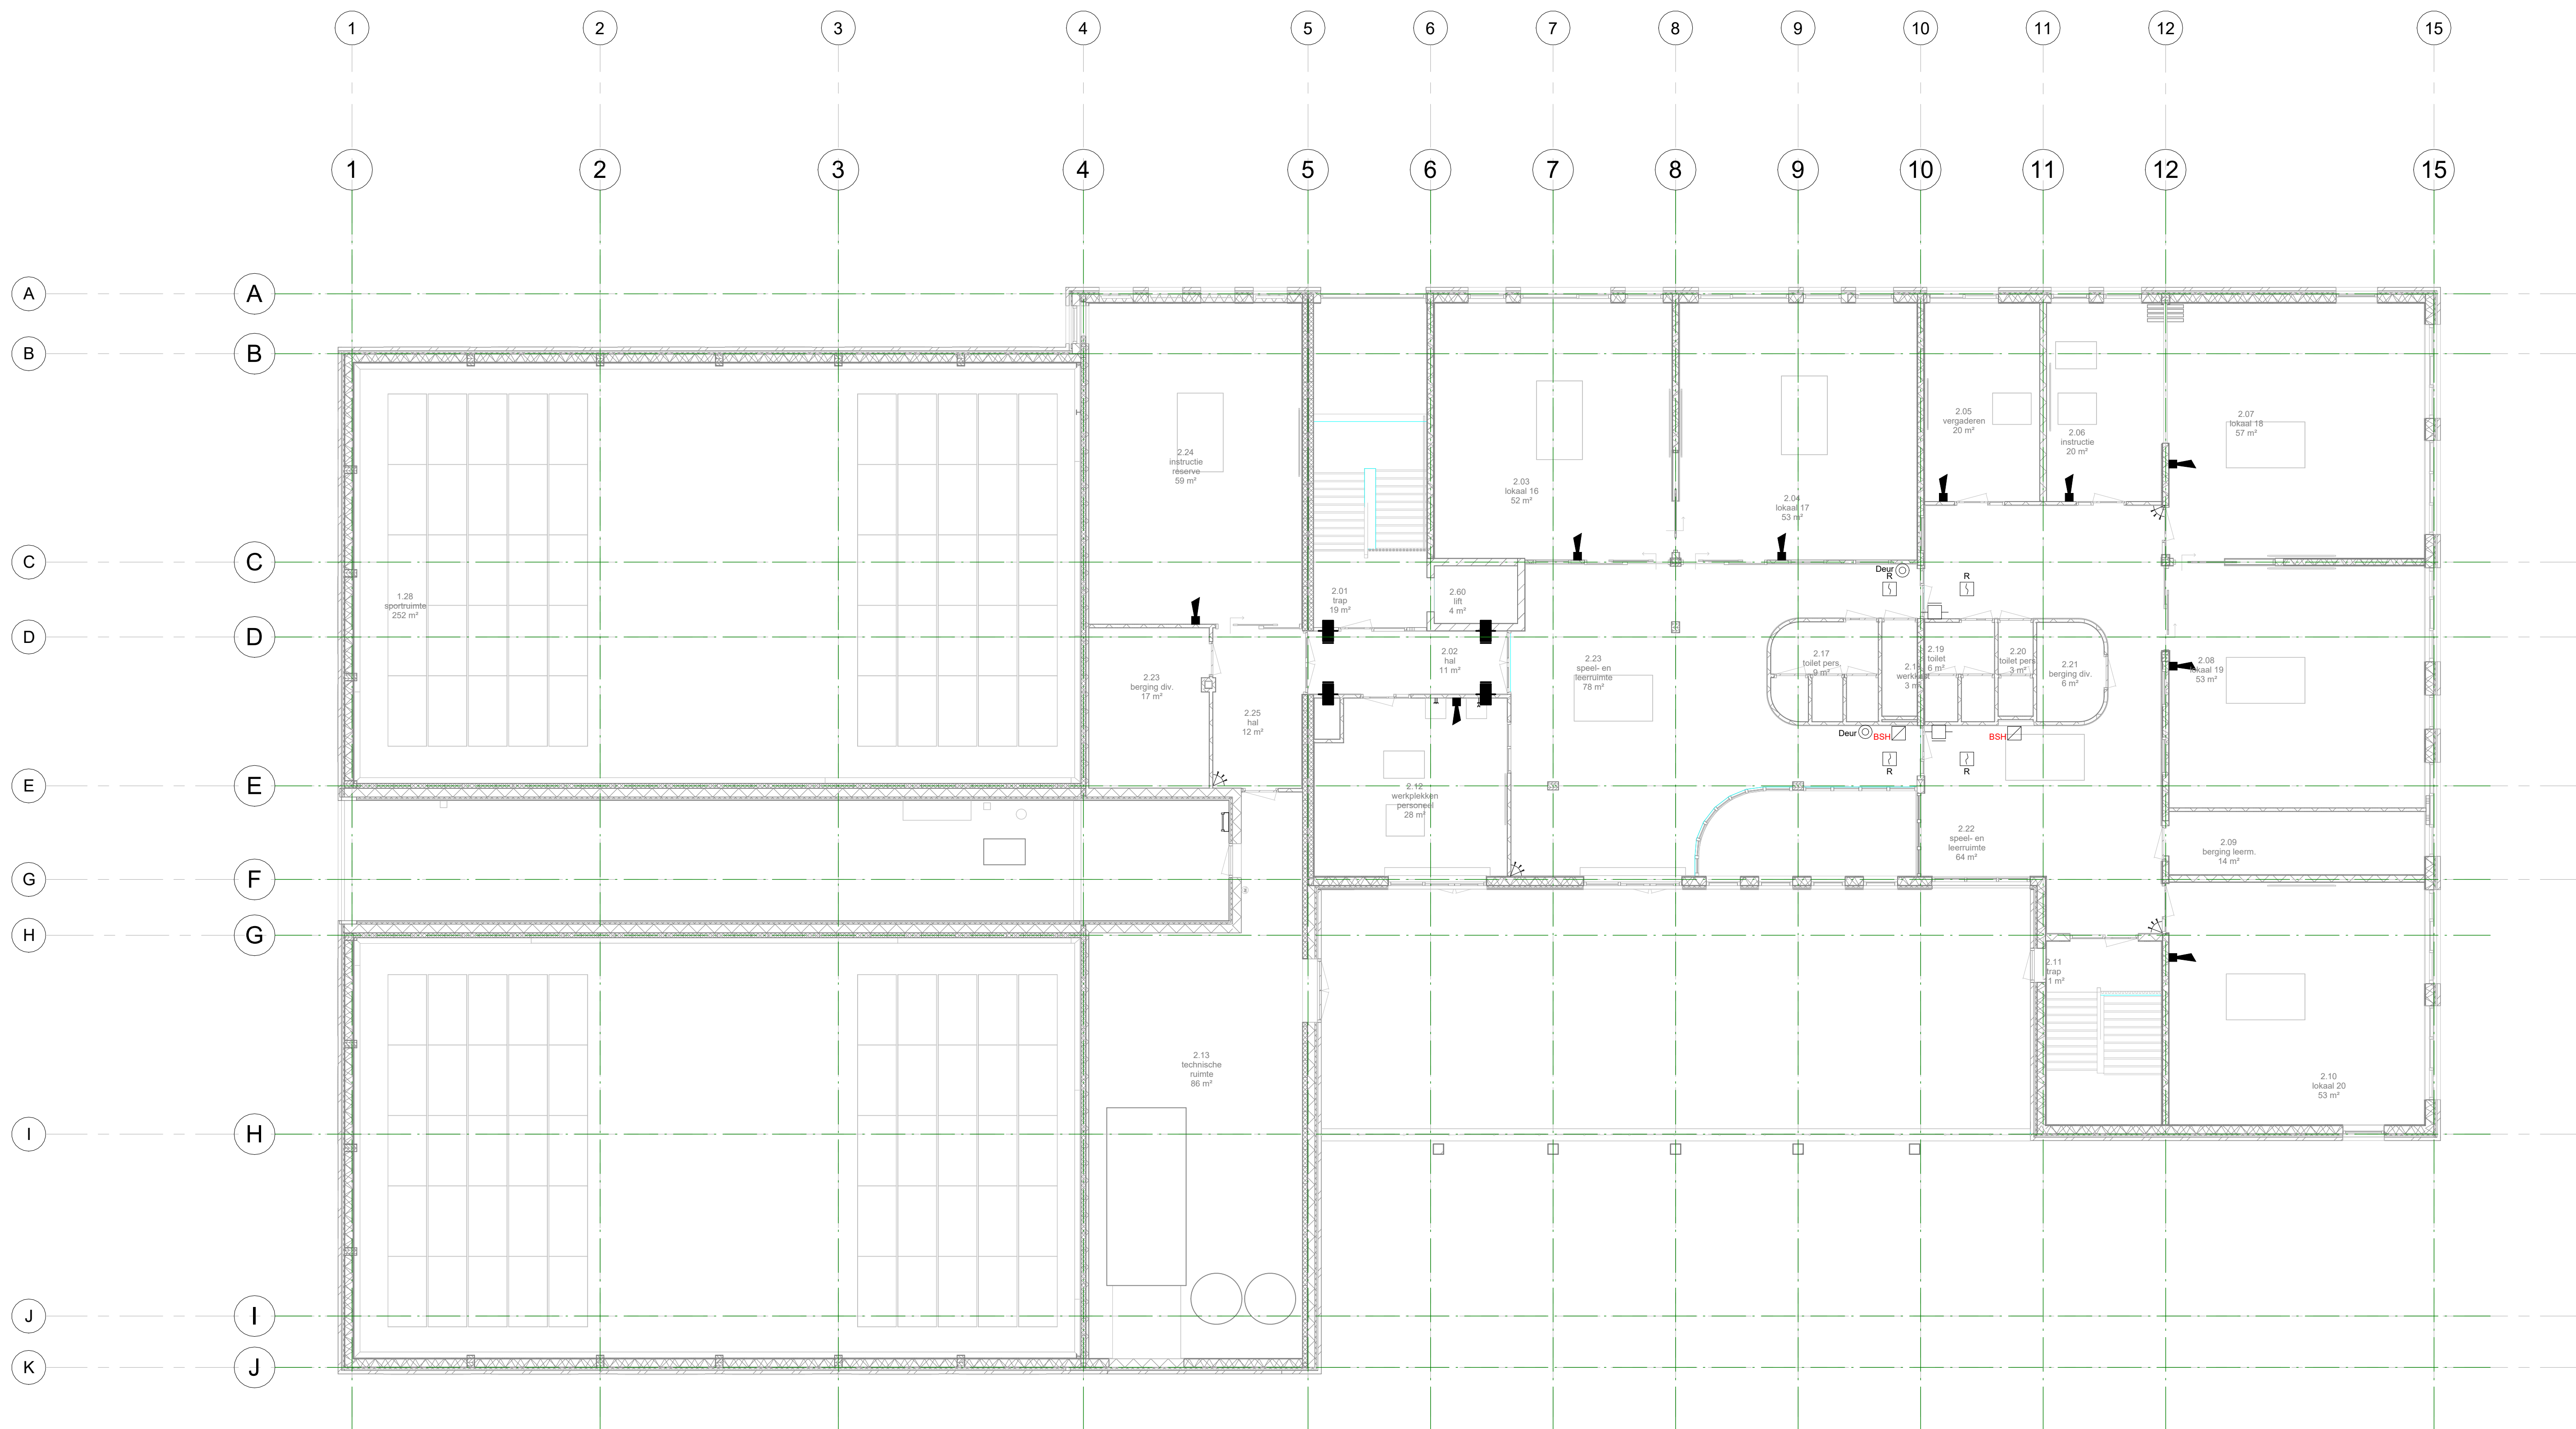

FUNCTIONEEL BESTEK

BONGERS/JANSEN				Hoofdstraat 61, 7011 AC Gaanderen	
adviesbureau voor installatie- en besturingstechniek				Telefoon 0315 32 58 47	
				E-mail: adviesbureau@bongers-jansen.nl	
	GET: LH	DATUM: 28-2-25	SCHAAL: 1:100	A	
	GEC: AH	PROJ.NR.: 23.036	FILE:	B	
	OPDRACHTGEVER: Agora Zaanstreek Rosmolenstraat 30 1502PA		TEL.:	C	
	OMSCHRIJVING: INBRAAK- EN BRANDMELDINSTALLATIE TWEDE VERDIEPING			D	
				E	
PROJECT: BASISSCHOOL DE RIETVINK ZAANDAM				F	
				G	
				H	
				I	
Hoofdstraat 61, 7011 AC Gaanderen
Telefoon 0315 32 58 47
E-mail: adviesbureau@bongers-jansen.nl

PROJECT:	BASISSCHOOL DE RIETVINK ZAANDAM	FORMAAT:	A1	TEKENING NR.	W1.-1
----------	---------------------------------	----------	----	--------------	-------




FUNCTIONEEL BESTEK

BONGERS/JANSEN adviesbureau voor installatie- en besturingstechniek			Hoofdstraat 61, 7011 AC Gaanderen Telefoon 0315 32 58 47 E-mail: adviesbureau@bongers-jansen.nl		
GET: LH	DATUM: 28-2-25	SCHAAL: 1:100	A		
GEO: FV	PROJ.NR: 23.036	FILE:	B		
OPDRACHTGEVER: Agora Zaanstreek Rosmolenstraat 30 1502PA	TEL:		C		
OMSCHRIJVING: W-INSTALLATIES EERSTE VERDIEPING			D		
			E		
			F		
			G		
			H		
PROJECT: BASISSCHOOL DE RIETVINK ZAANDAM	GEWIJZIGD: PAR:	FORMAAT: TEKENING NR:	I		
	A1	W1.1	J		
			K		

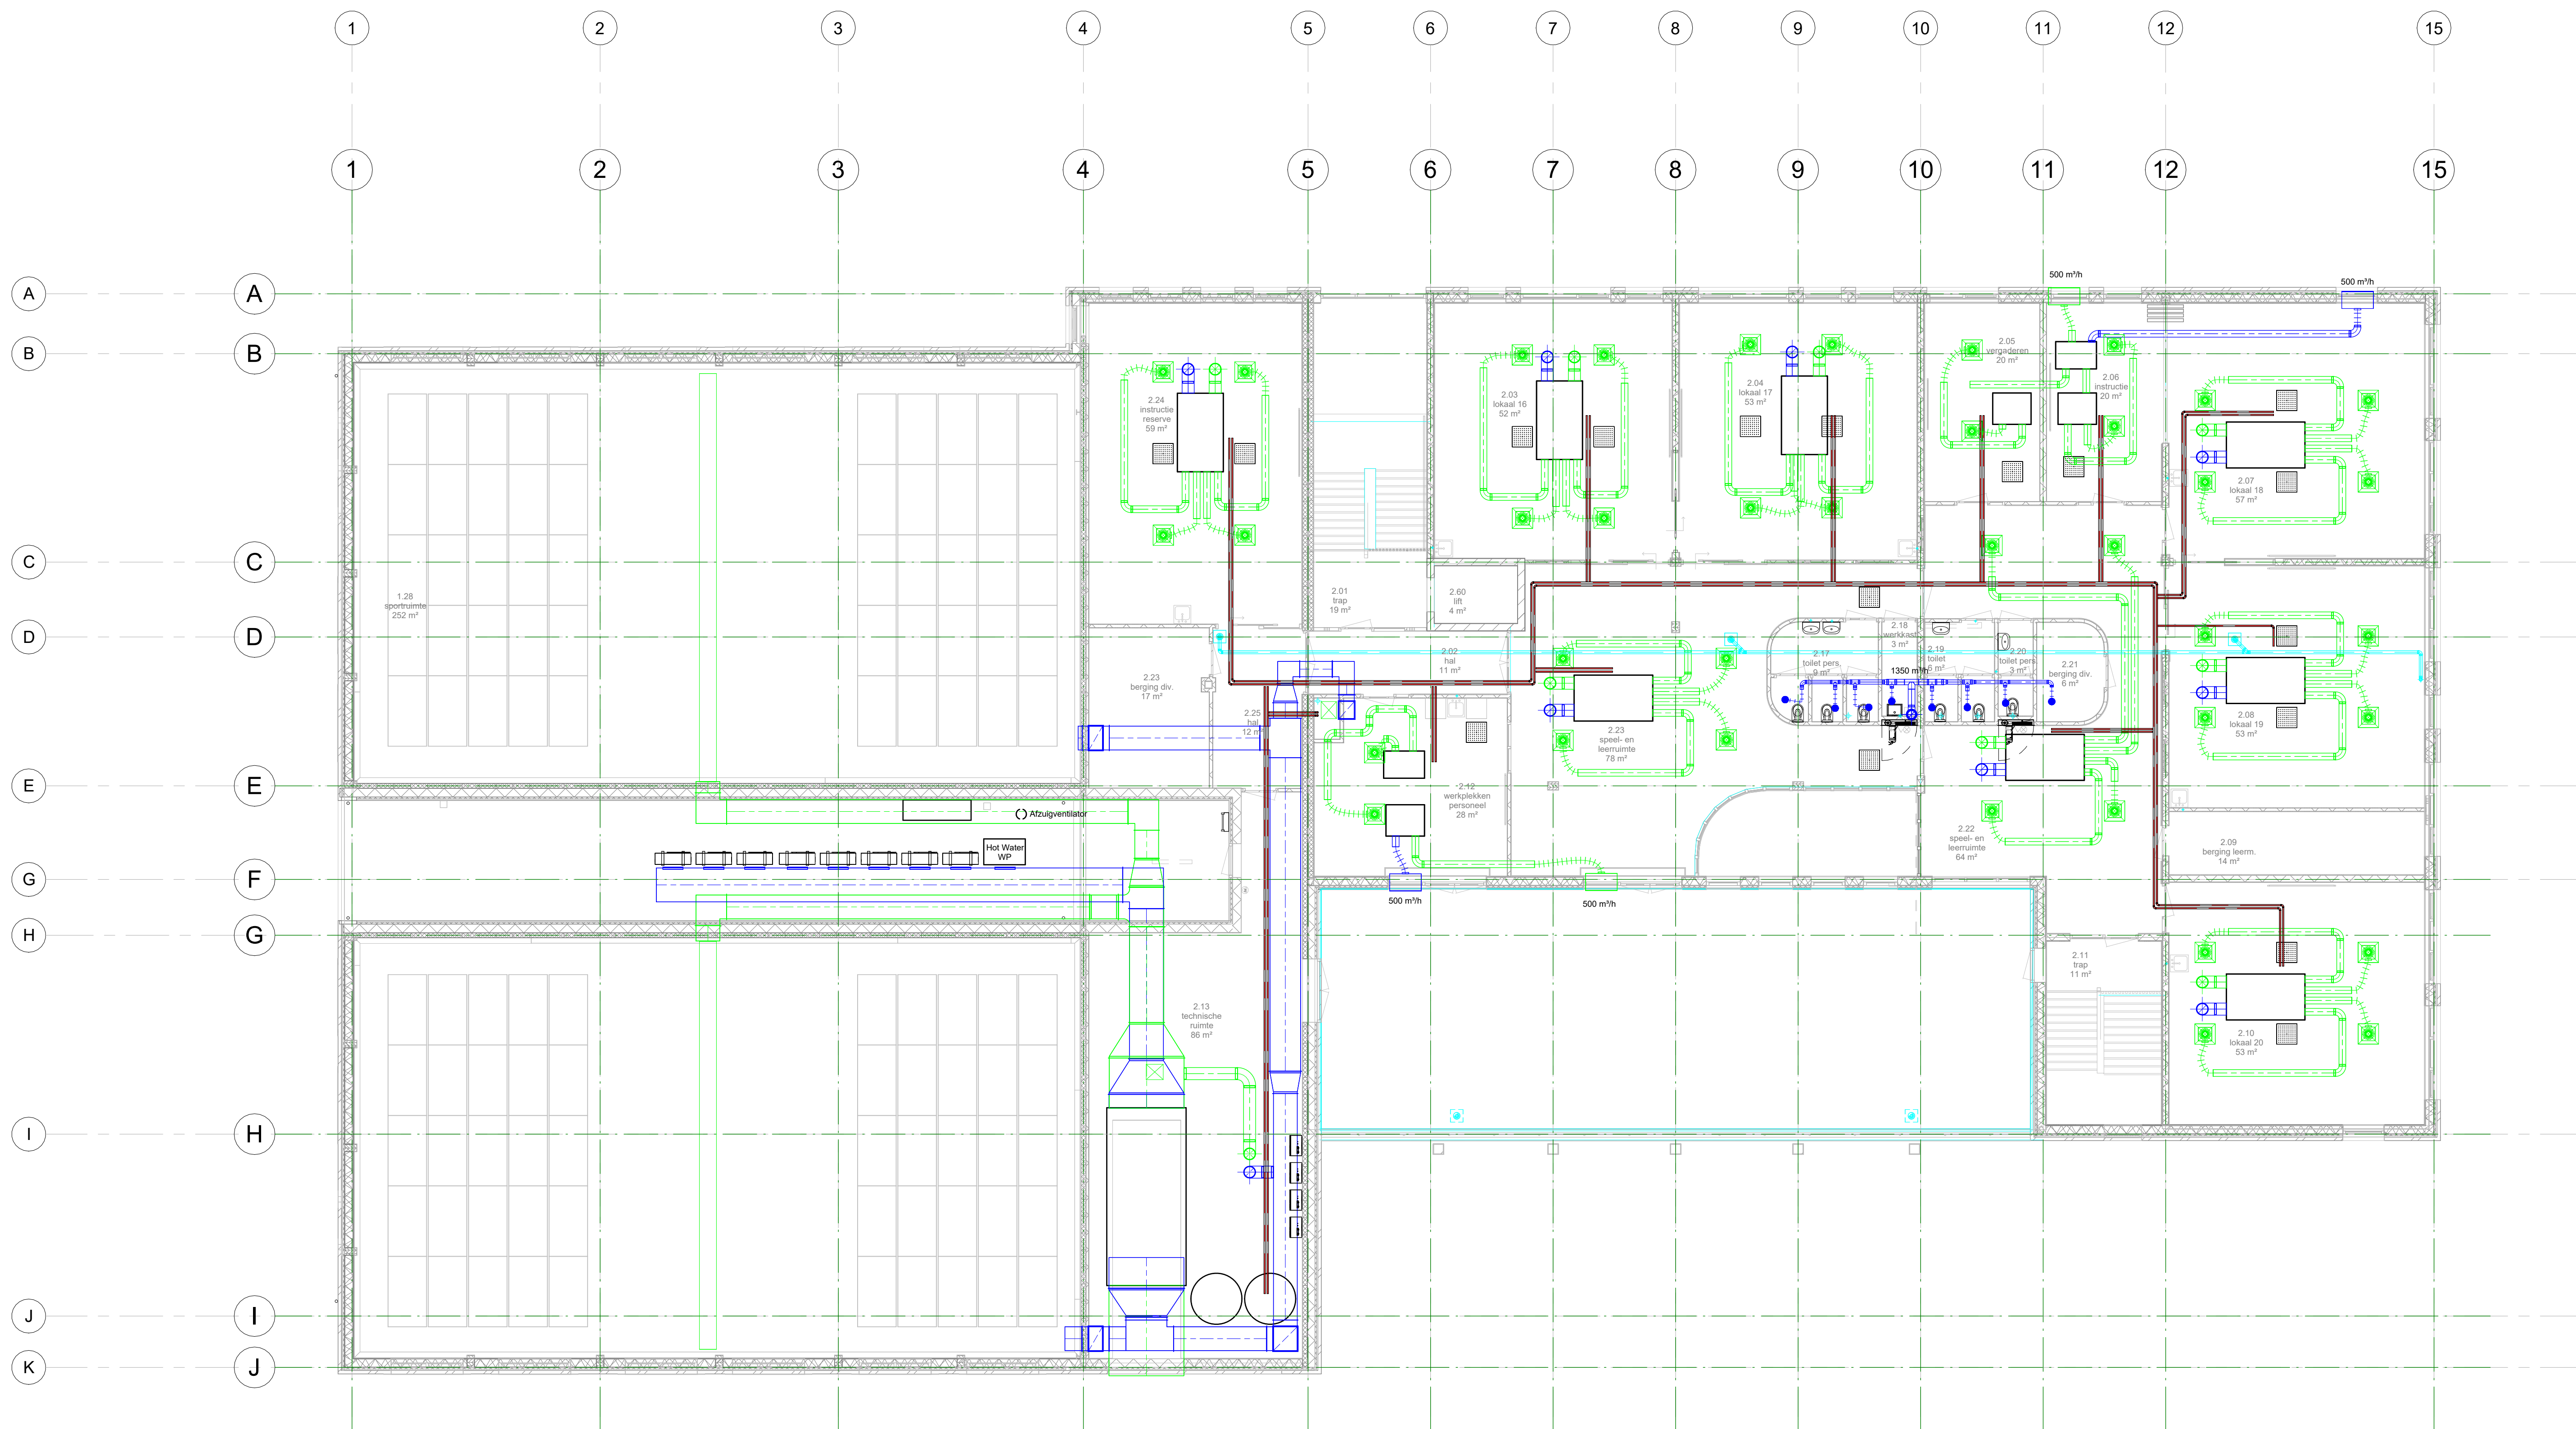

FUNCTIONEEL BESTEK

BONGERS/JANSEN adviesbureau voor installatie- en besturingstechniek			Hoofdstraat 61, 7011 AC Gaanderen Telefoon 0315 32 58 47 E-mail: adviesbureau@bongers-jansen.nl	
GET: LH	DATUM: 28-2-25	SCHAAL: 1:100	A	
GEO: FV	PROJ.NR: 23.036	FILE:	B	
OPDRACHTGEVER: Agora Zaandam Rosmolenstraat 30 1502PA		TEL.:	C	
OMSCHRIJVING: W-INSTALLATIES TWEDE VERDIEPING			D	
			E	
			F	
			G	
			H	
			I	
			J	
PROJECT: BASISSCHOOL DE RIETVINK ZAANDAM			GEWIJZIGD: PAR:	TEKENING NR:
			FORMAAT: A1	W1.2

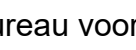BONGERS/JANSEN adviesbureau voor installatie- en besturingstechniek			Hoofdstraat 61, 7011 AC Gaanderen Telefoon 0315 32 58 47 E-mail: adviesbureau@bongers-jansen.nl	
	GET. LH	DATUM: 28-2-25	SCHAAL: 1:100	A B C D E F G H GEWELZIGD: PAR:
	GEQ. FV	PROJ.NR.: 23.036	FILE:	
	OPDRACHTGEVER: Agora Zaanstrand Rosmolenstraat 30 1502PA		TEL:	
	OMSCHRIJVING: W-INSTALLATIES DAK			
	PROJECT: BASISSCHOOL DE RIETVINK ZAANDAM			
		FORMAAT: A1	TEKENING NR: W1.3	