



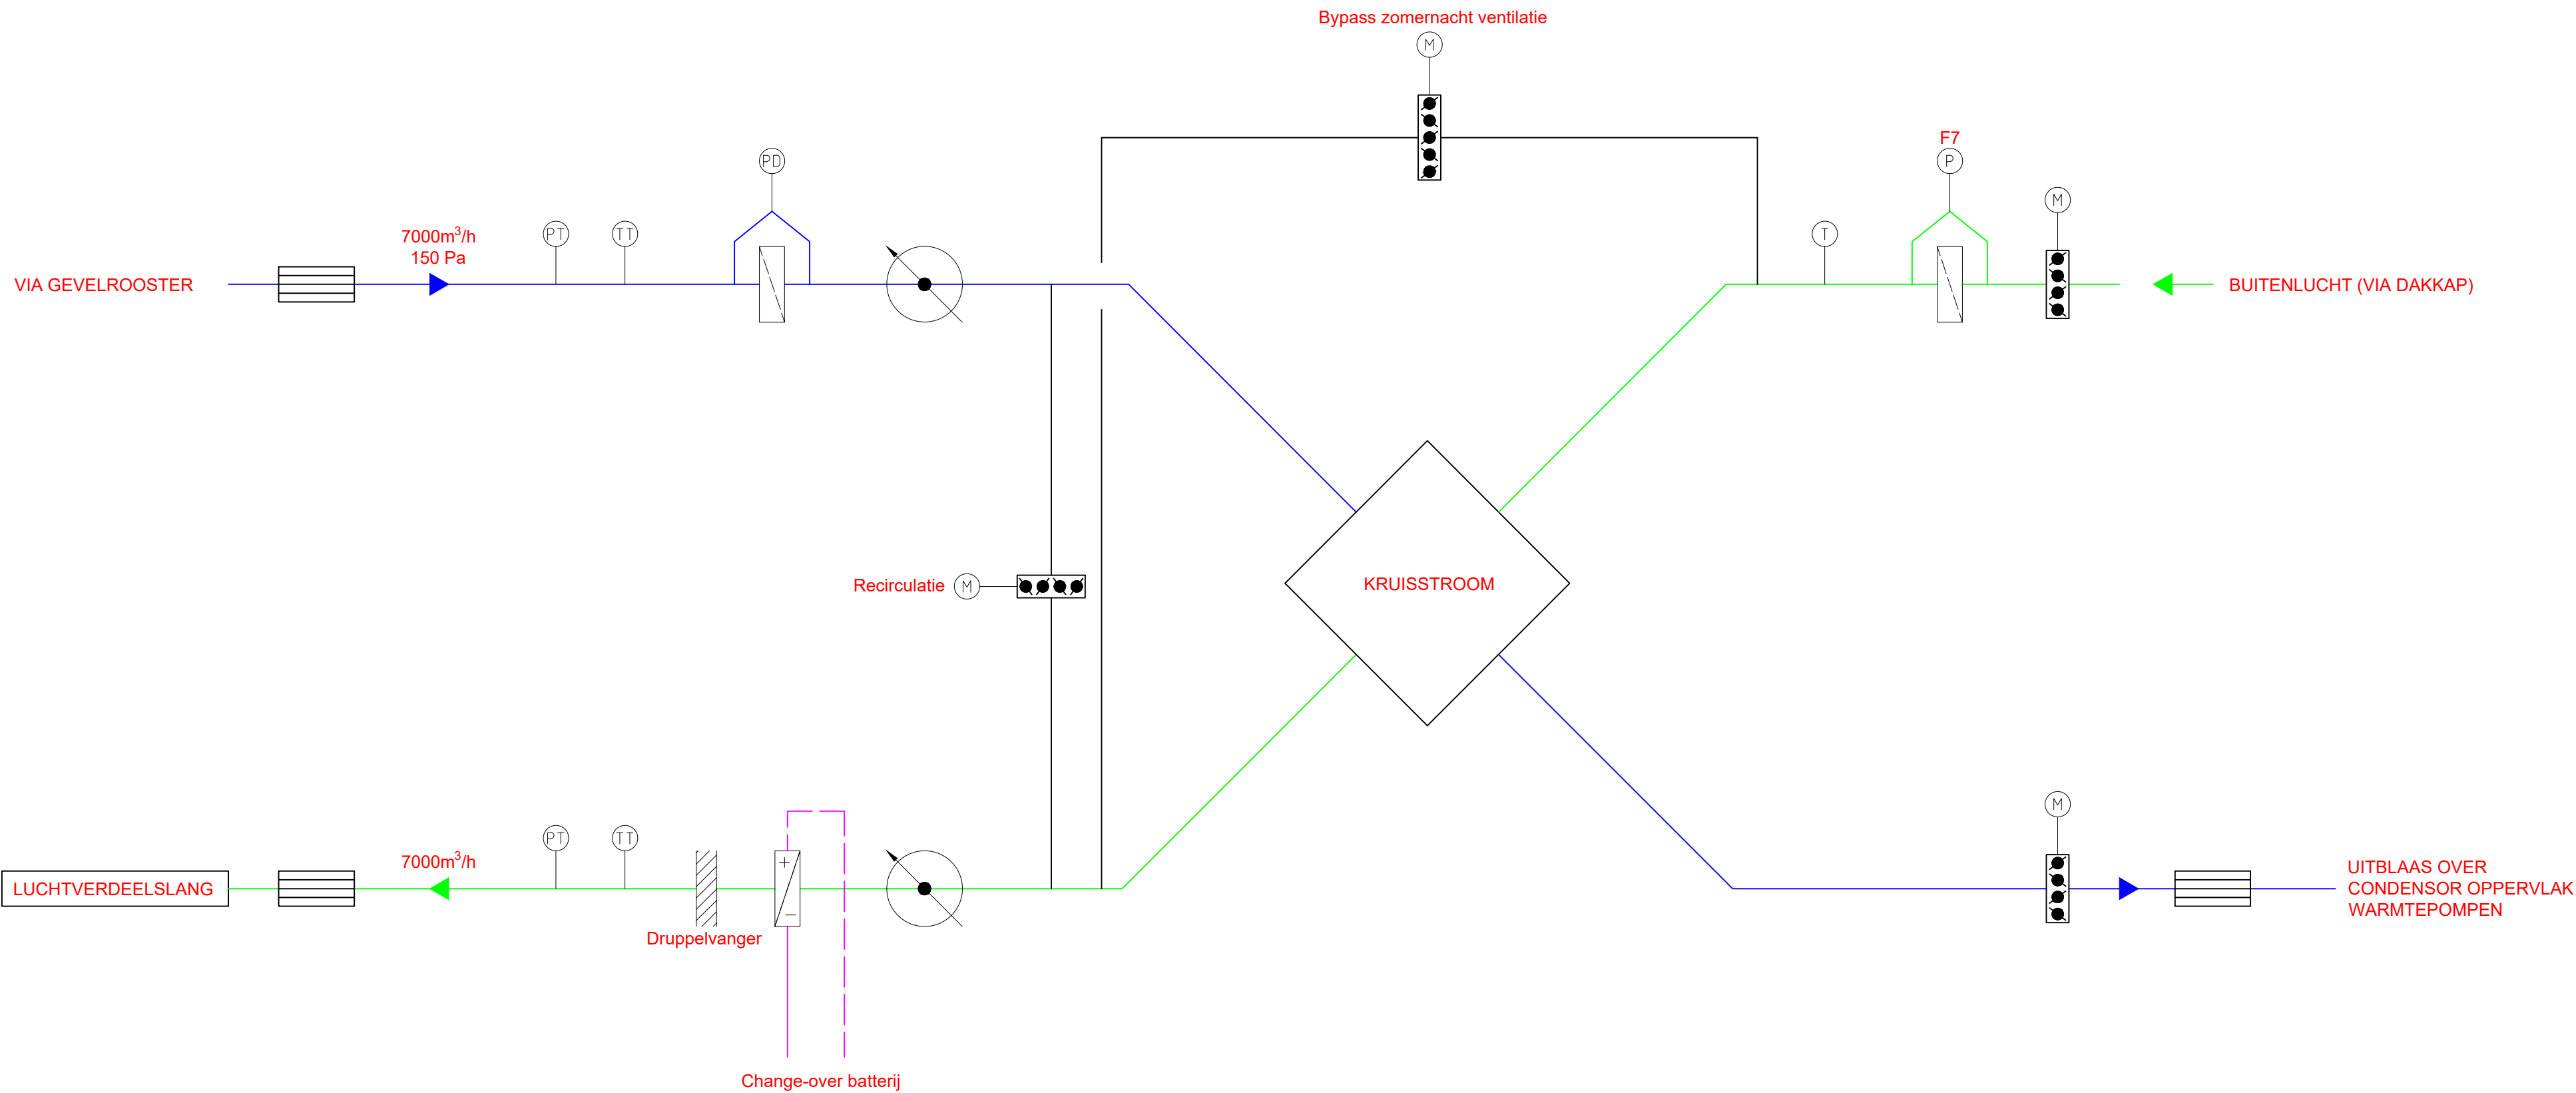


PRINCIPESHEMA


BONGERS/JANSEN adviesbureau voor installatie- en besturingstechniek				Hoofdstraat 61, 7011 AC Gaanderen Telefoon: 0315 32 58 47 E-mail: adviesbureau@bongers-jansen.nl			
	GET: MS	DATUM: 25-02-2025	SCHAAL: n.v.t.	A			
	GEC: FV	PROJ.NR.: 23.036	FILE:	B			
	OPDRACHTGEVER: Agora Zaanstreek Rosmolenstraat 30 1502PA Zaandam			C			
				D			
				E			
				F			
				G			
				H			
OMSCHRIJVING: PRINCIPESHEMA VENTILATIE GYMZALEN				GEWIJZIGD: PAR:			
PROJECT: BASISCHOOL DE RIETVINK ZAANDAM				FORMAAT: A2		TEKENING NR. P1	

- RENVOOI
- LUCHT AANVOER
 - LUCHT RETOUR
 - CHANGE-OVER AANVOER
 - CHANGE-OVER RETOUR

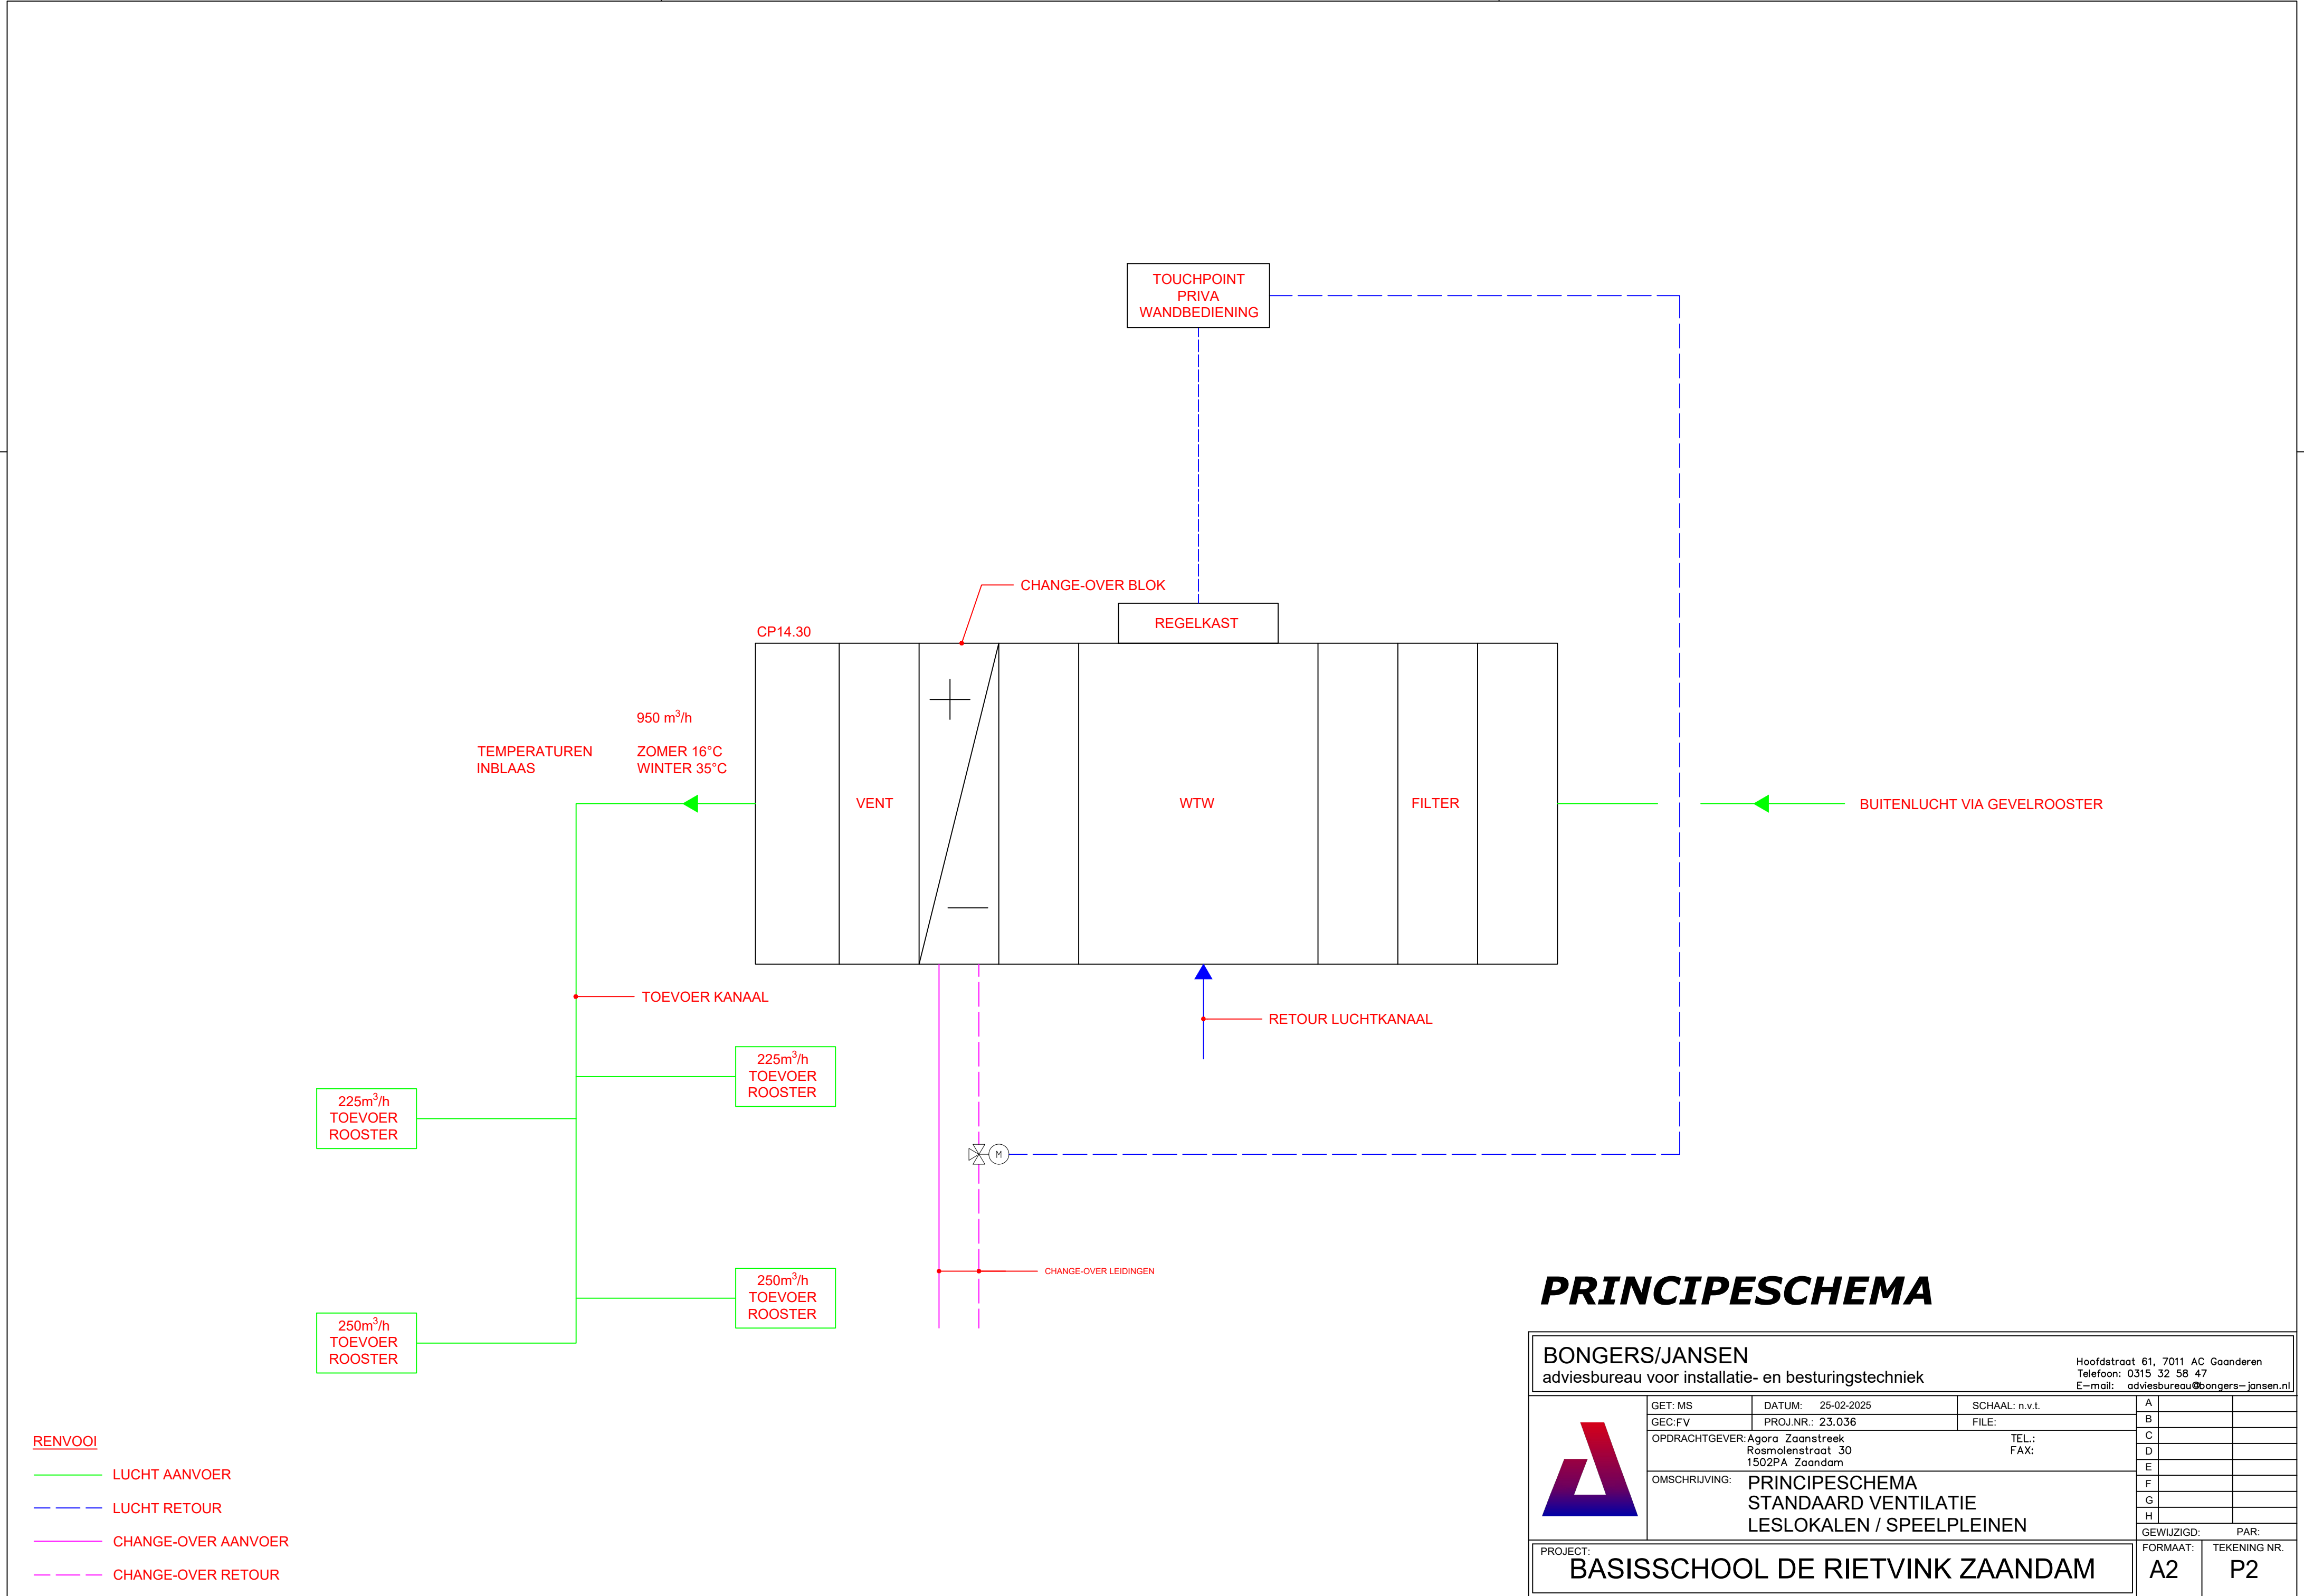


PRINCIPESHEMA

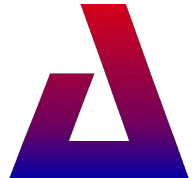
BONGERS/JANSEN adviesbureau voor installatie- en besturingstechniek				Hoofdstraat 61, 7011 AC Gaanderen Telefoon: 0315 32 58 47 E-mail: adviesbureau@bongers-jansen.nl			
	GET: MS	DATUM: 25-02-2025	SCHAAL: n.v.t.	A			
	GEC:FV	PROJ.NR.: 23.036	FILE:	B			
	OPDRACHTGEVER: Agora Zaanstreek Rosmolenstraat 30 1502PA Zaandam			C			
				D			
				E			
				F			
				G			
				H			
OMSCHRIJVING: PRINCIPESHEMA STANDAARD VENTILATIE LESLOKALEN / SPEELPLEINEN				GEWIJZIGD: PAR:			
PROJECT: BASISSCHOOL DE RIETVINK ZAANDAM				FORMAAT: A2	TEKENING NR. P2		

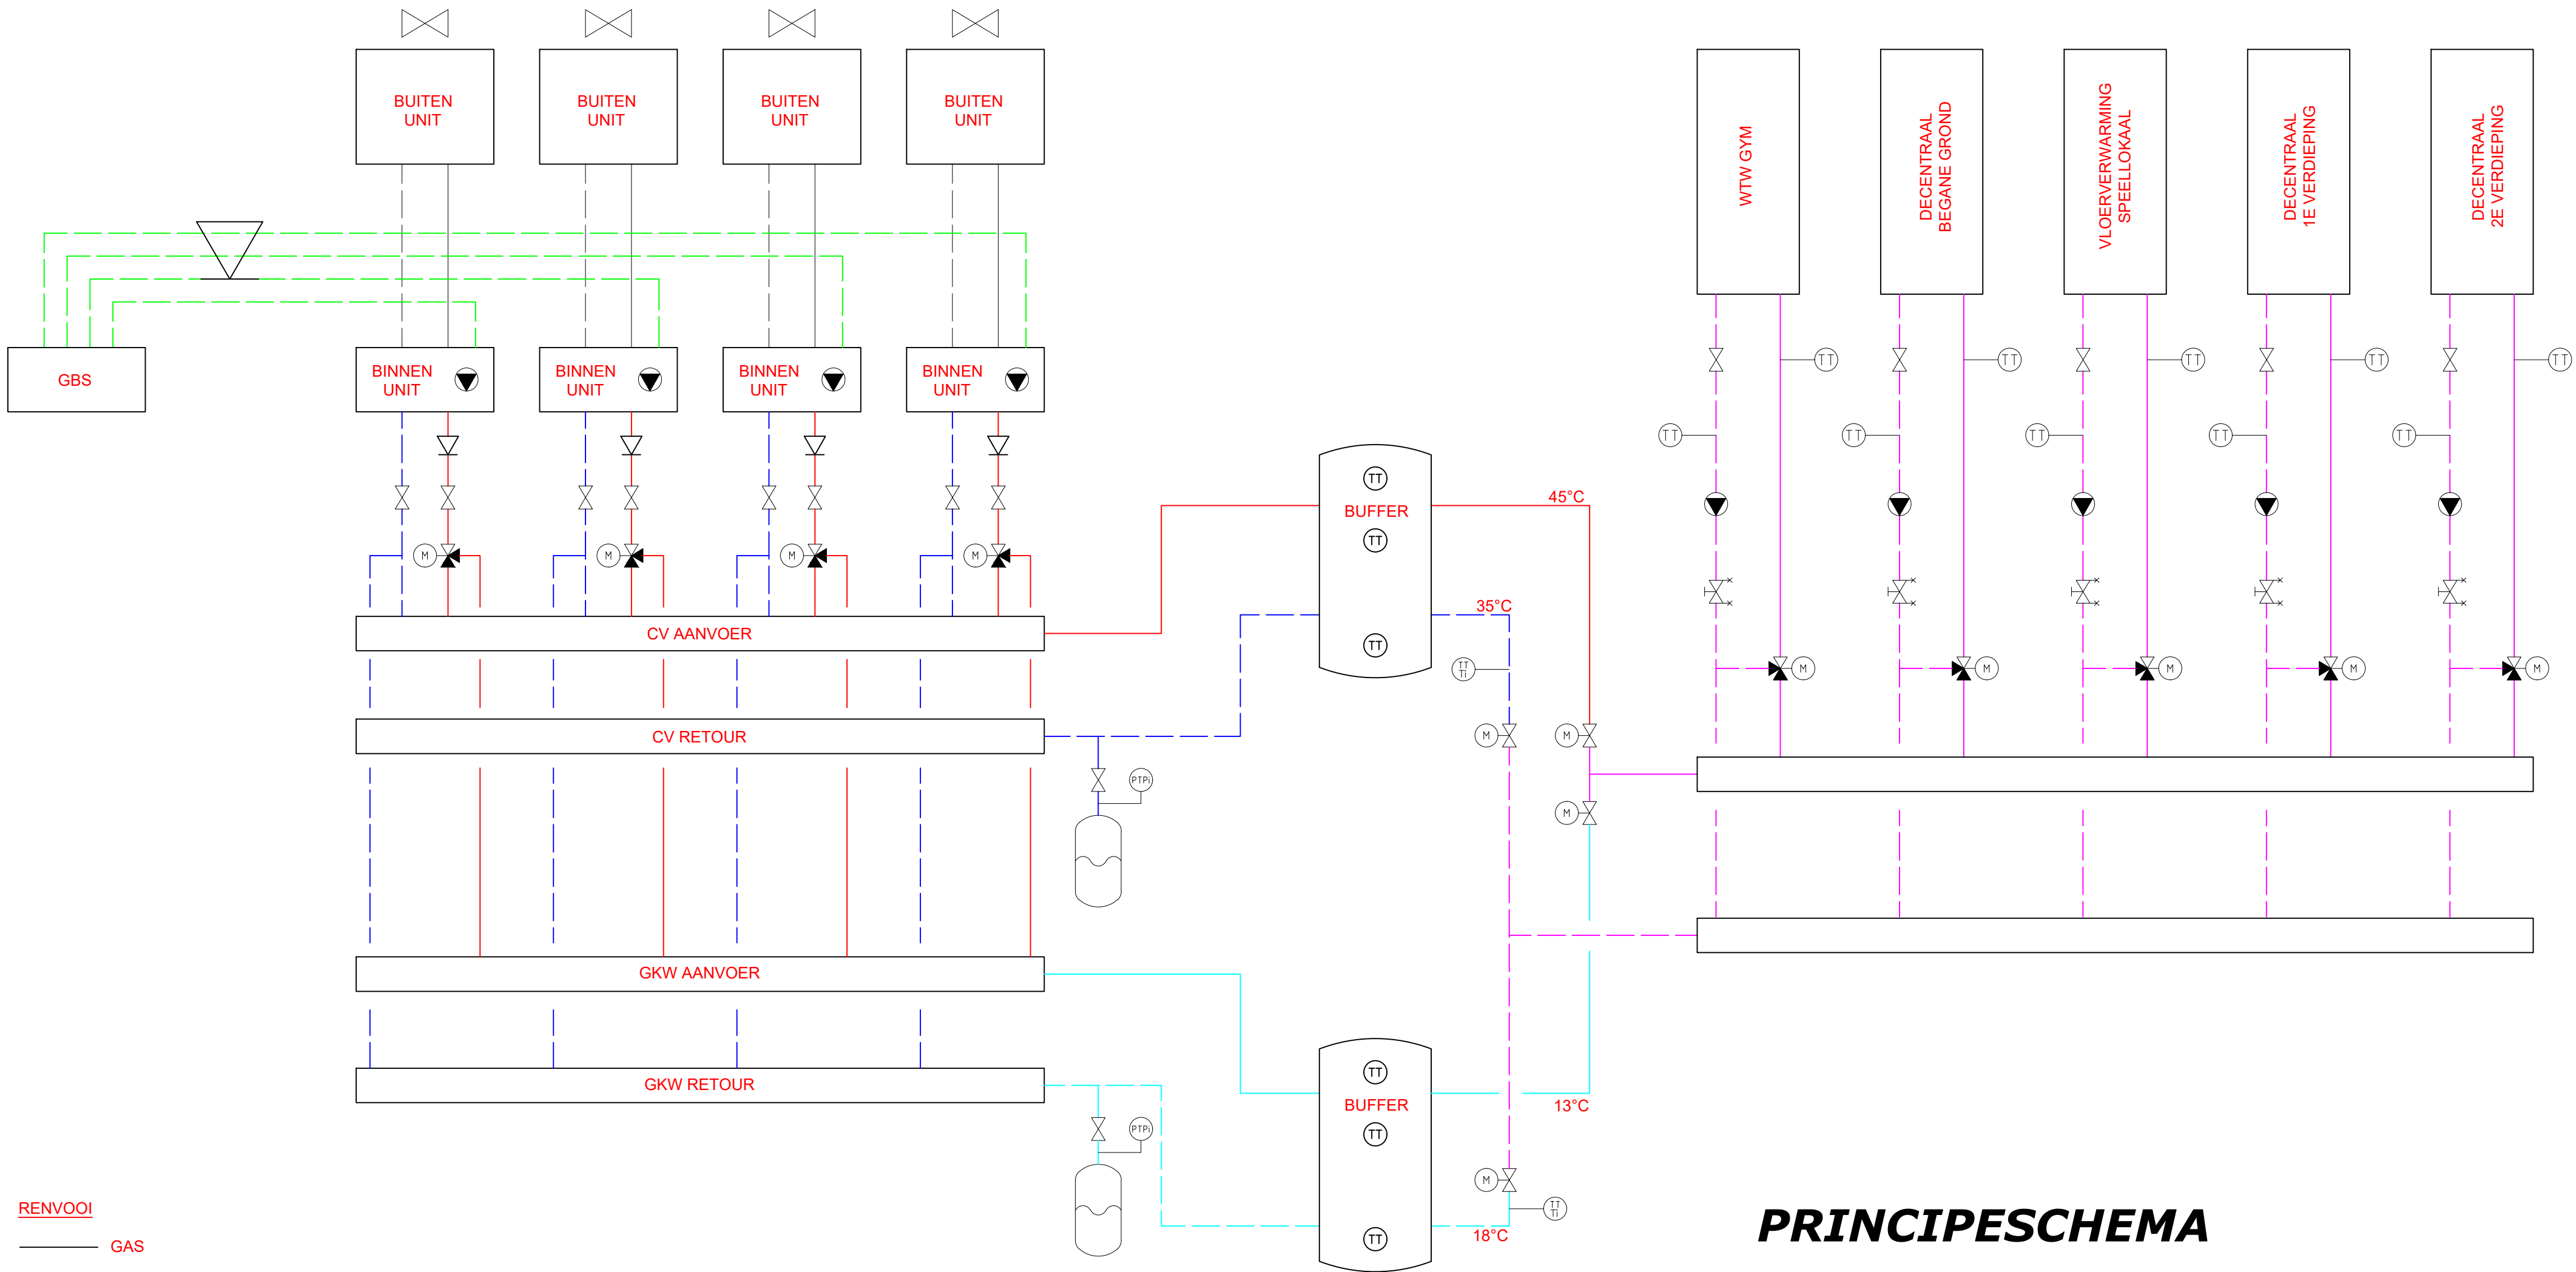

- RENVOOI
- GAS
 - VLOEISTOF
 - GBS
 - CV AANVOER
 - CV RETOUR
 - GKW AANVOER
 - GKW RETOUR
 - CHANGE-OVER AANVOER
 - CHANGE-OVER RETOUR

PRINCIPESCHEMA

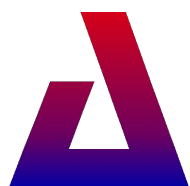
BONGERS/JANSEN adviesbureau voor installatie- en besturingstechniek				Hoofdstraat 61, 7011 AC Gaanderen Telefoon: 0315 32 58 47 E-mail: adviesbureau@bongers-jansen.nl			
	GET: MS	DATUM: 25-02-2025	SCHAAL: n.v.t.	A			
	GEC:FV	PROJ.NR.: 23.036	FILE:	B			
	OPDRACHTGEVER: Agora Zaanstreek Rosmolenstraat 30 1502PA Zaandam		TEL.: FAX:	C			
	OMSCHRIJVING: PRINCIPESCHEMA CV/GKW INSTALLATIE			D			
				E			
				F			
				G			
				H			
				GEWIJZIGD: PAR:			
PROJECT: BASISSCHOOL DE RIETVINK ZAANDAM				FORMAAT: A2		TEKENING NR. P3	

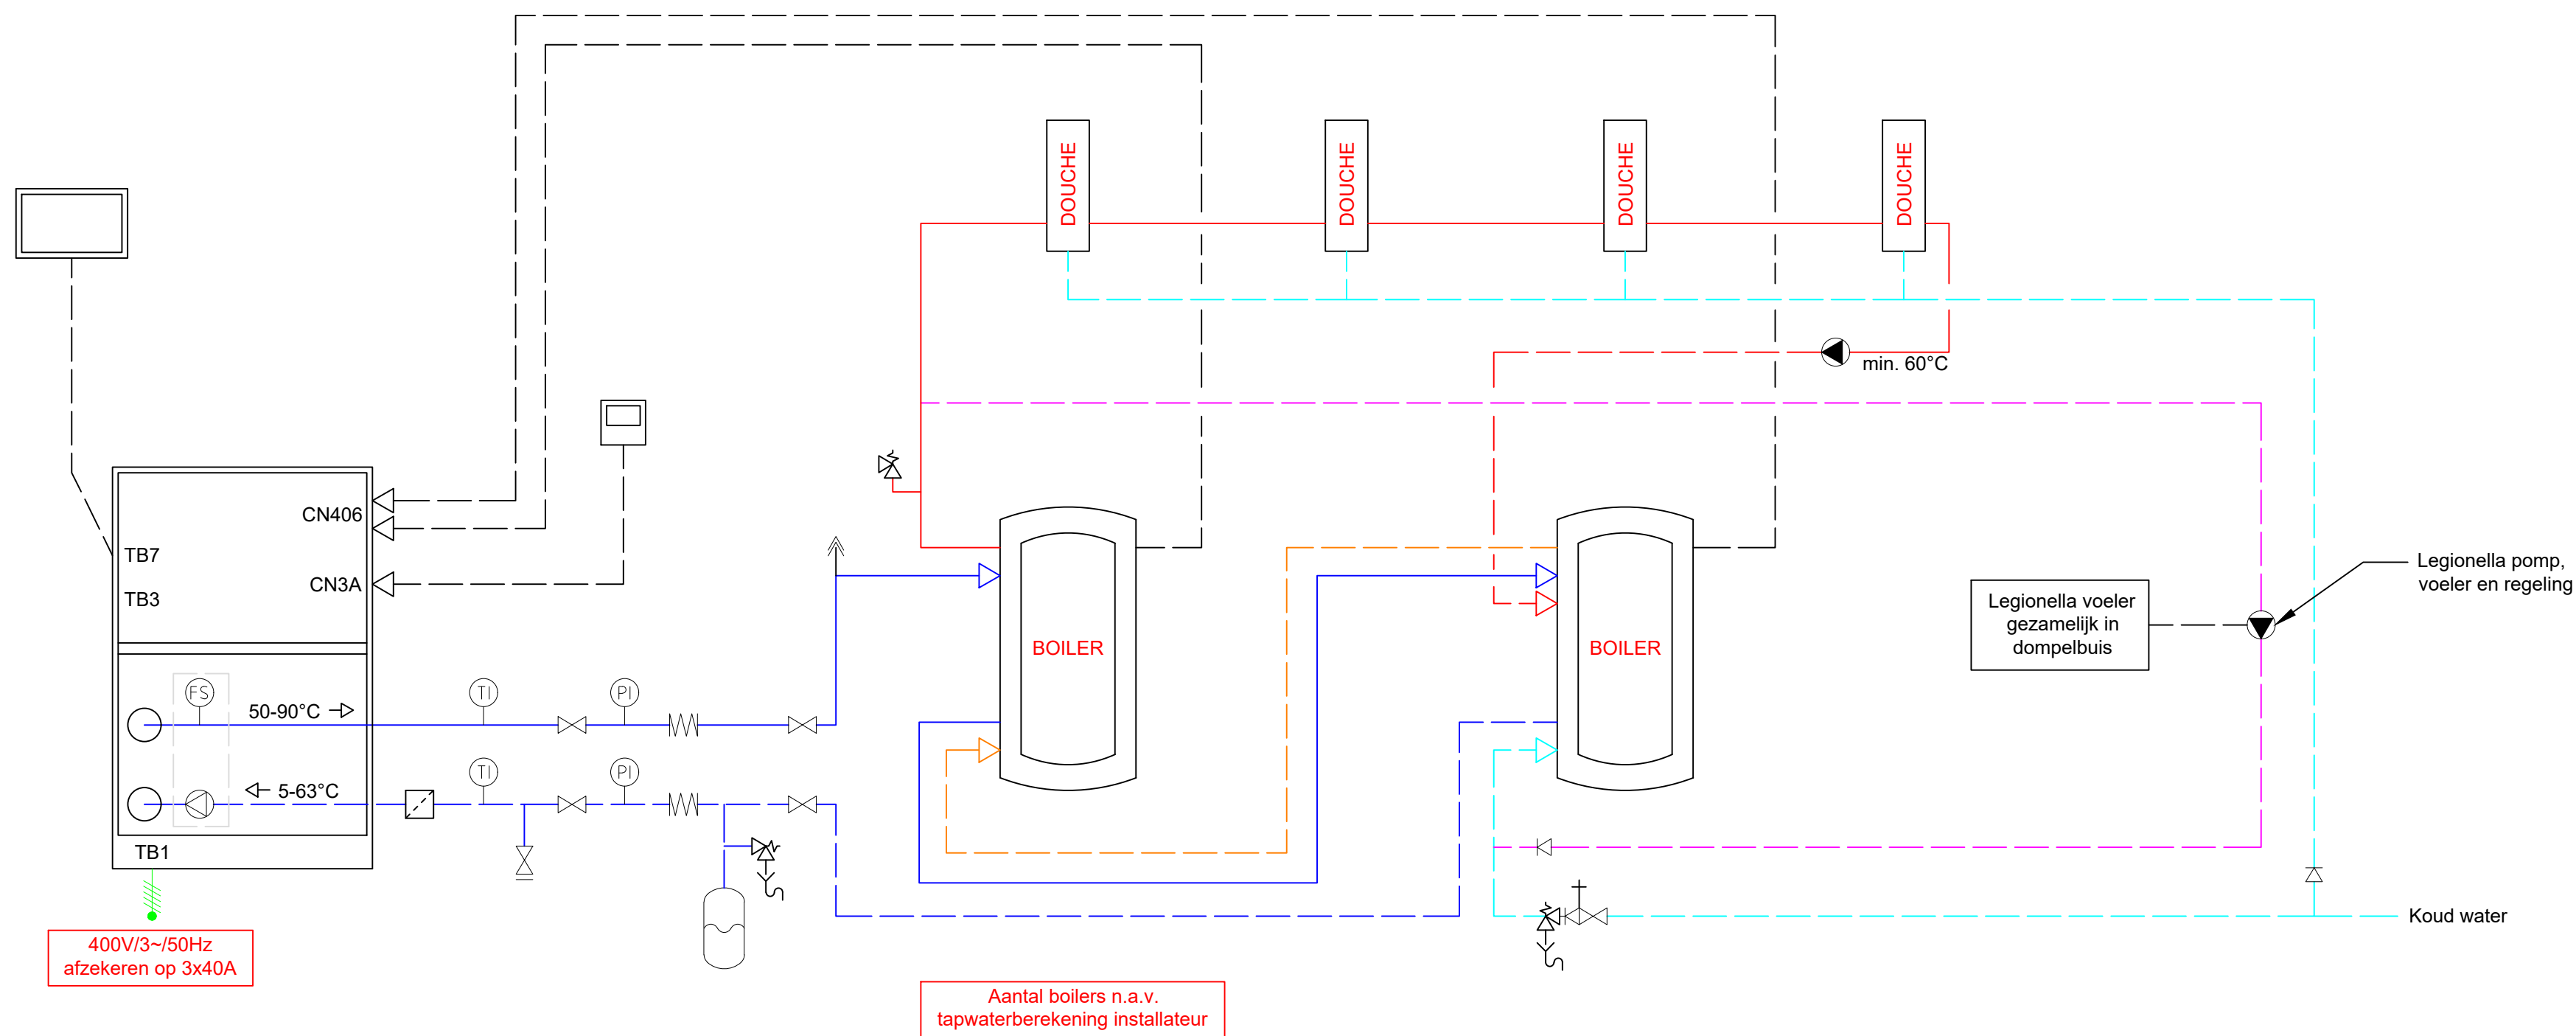

RENVOOI

- Koud water
- Koppelleiding boilers
- Warmtapwater
- Warmtapwater (re)circulatie
- Warm water aanvoer
- Warm water retour
- Legionella leiding
- Bekabeling

PRINCIPESHEMA

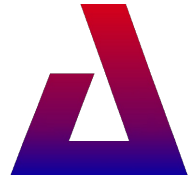BONGERS/JANSEN adviesbureau voor installatie- en besturingstechniek				Hoofdstraat 61, 7011 AC Gaanderen Telefoon: 0315 32 58 47 E-mail: adviesbureau@bongers-jansen.nl			
	GET: MS	DATUM: 25-02-2025	SCHAAL: n.v.t.	A			
	GEC: FV	PROJ.NR.: 23.036	FILE:	B			
	OPDRACHTGEVER: Agora Zaanstreek Rosmolenstraat 30 1502PA Zaandam			C			
				D			
				E			
				F			
				G			
				H			
OMSCHRIJVING: PRINCIPESHEMA TAPWATER INSTALLATIE				GEWIJZIGD: PAR:			
PROJECT: BASISSCHOOL DE RIETVINK ZAANDAM				FORMAAT: A2		TEKENING NR. P4	