


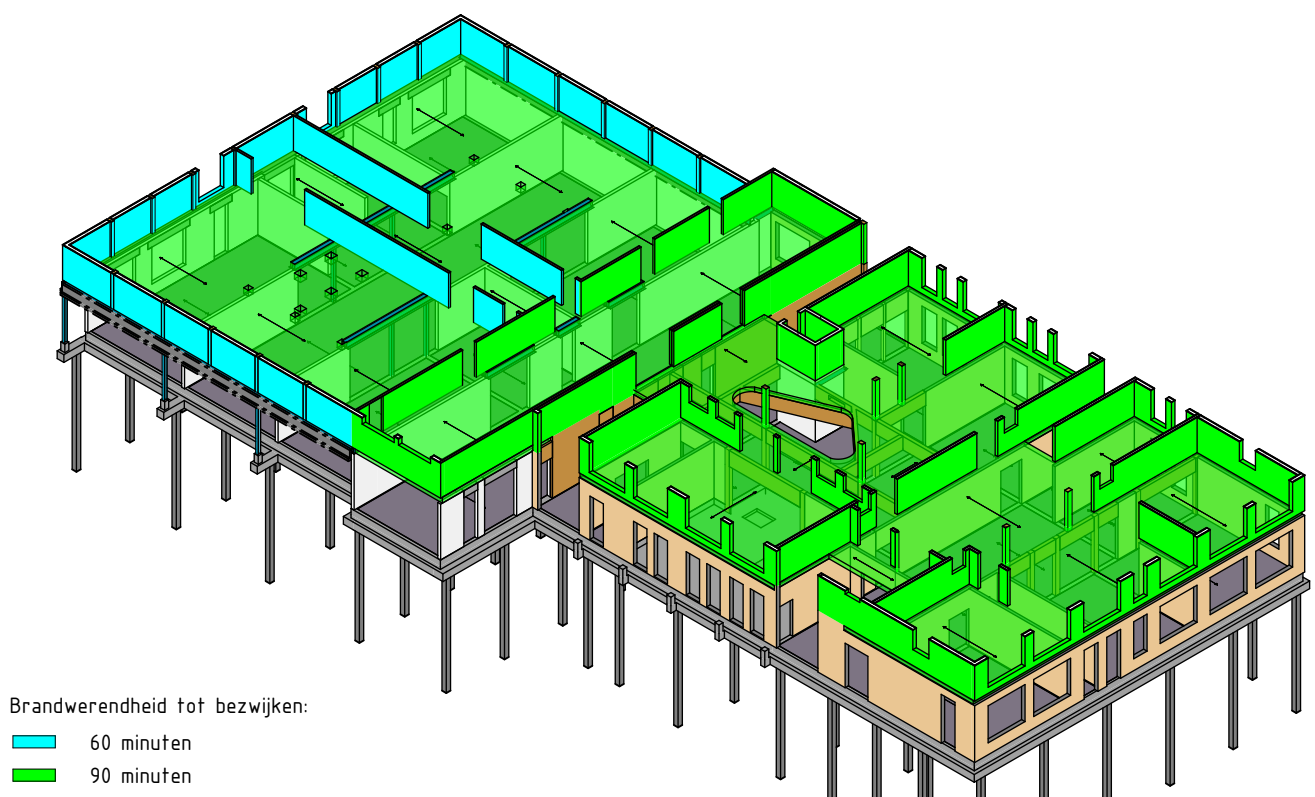

Algemeen:

- Uitveeringsklasse EXC2
- alle boulen, moeren en schroeven te voorzien van vulgrepen, bij slijtgeen corrosiebestendigheid.
- Nylon onderdelen gebruiken bij toepassing van een teerbindingsoverlappend.
- Profielprofielen en veranderingen ten behoeve van materiaalver, kosten etc. zijn niet op tekening aangegeven
- voor overig bouwvakking staat deze tekening architect.
- De aannemer dient zorg te dragen voor fidejussie stabiliteitsvoorzieningen tijdens de uitvoering.
- Staalconstructie op spanning brengen door middel van hardhouten of stalen vijlen, en verzorgens onderdruk kwaliteet K10. E.e.a is overleg met de constructeur en bouwtoezicht.

- Lasdikte ten behoeve van momentvastе verbindingen van portalen volgens berekening leverancier met een minimum van 8 mm

Alle boorankers in metselwerk: Fischer Fis V

Cooperation:

- Alle verbindingsmiddelen in een vchtig milieu (buitenlucht) thermisch verzakken
- Overige stalen onderdelen in een corrosiebestendig vochtig milieu (sneeuw/

- Stekken en aangelaste ankers welke worden ingestort in beton, niet voorzien van een conserveringslaag.

- Overige walsprofielen:	5235
- Buiten en moeren:	sterkteklasse 8

LEGENDA

 : Kalkzandsteen

 1 HSD wand


<https://creativecommons.org/licenses/by-nc-sa/4.0/>

Wanddicke	Kalkzandste
-----------	-------------

RENVODI HOUTCONSTRUCTIE

Gelamineerde liggers : GL24h
Gelamineerde kolommen : GL24h

Richard L. Stroup, William E. Shafer, and
 Richard L. Stroup, William E. Shafer, and

• Alle maten in mm (tenzij anders vermeld)



1

Brandveerendheid tot bezwijken

Wijziging peil verdiepingvloer

Strac
by *Strac*

IV. Bouwadviesbureau Strackee pr
Gezinsrecht 101 D

S

www.strackeord. | 13

le verdiepingsv

A0-1843x1610

Technisch Ontwerp	
Uitgever	J. Teixeira de Mattos

3193

T-923193-T0-Central_