

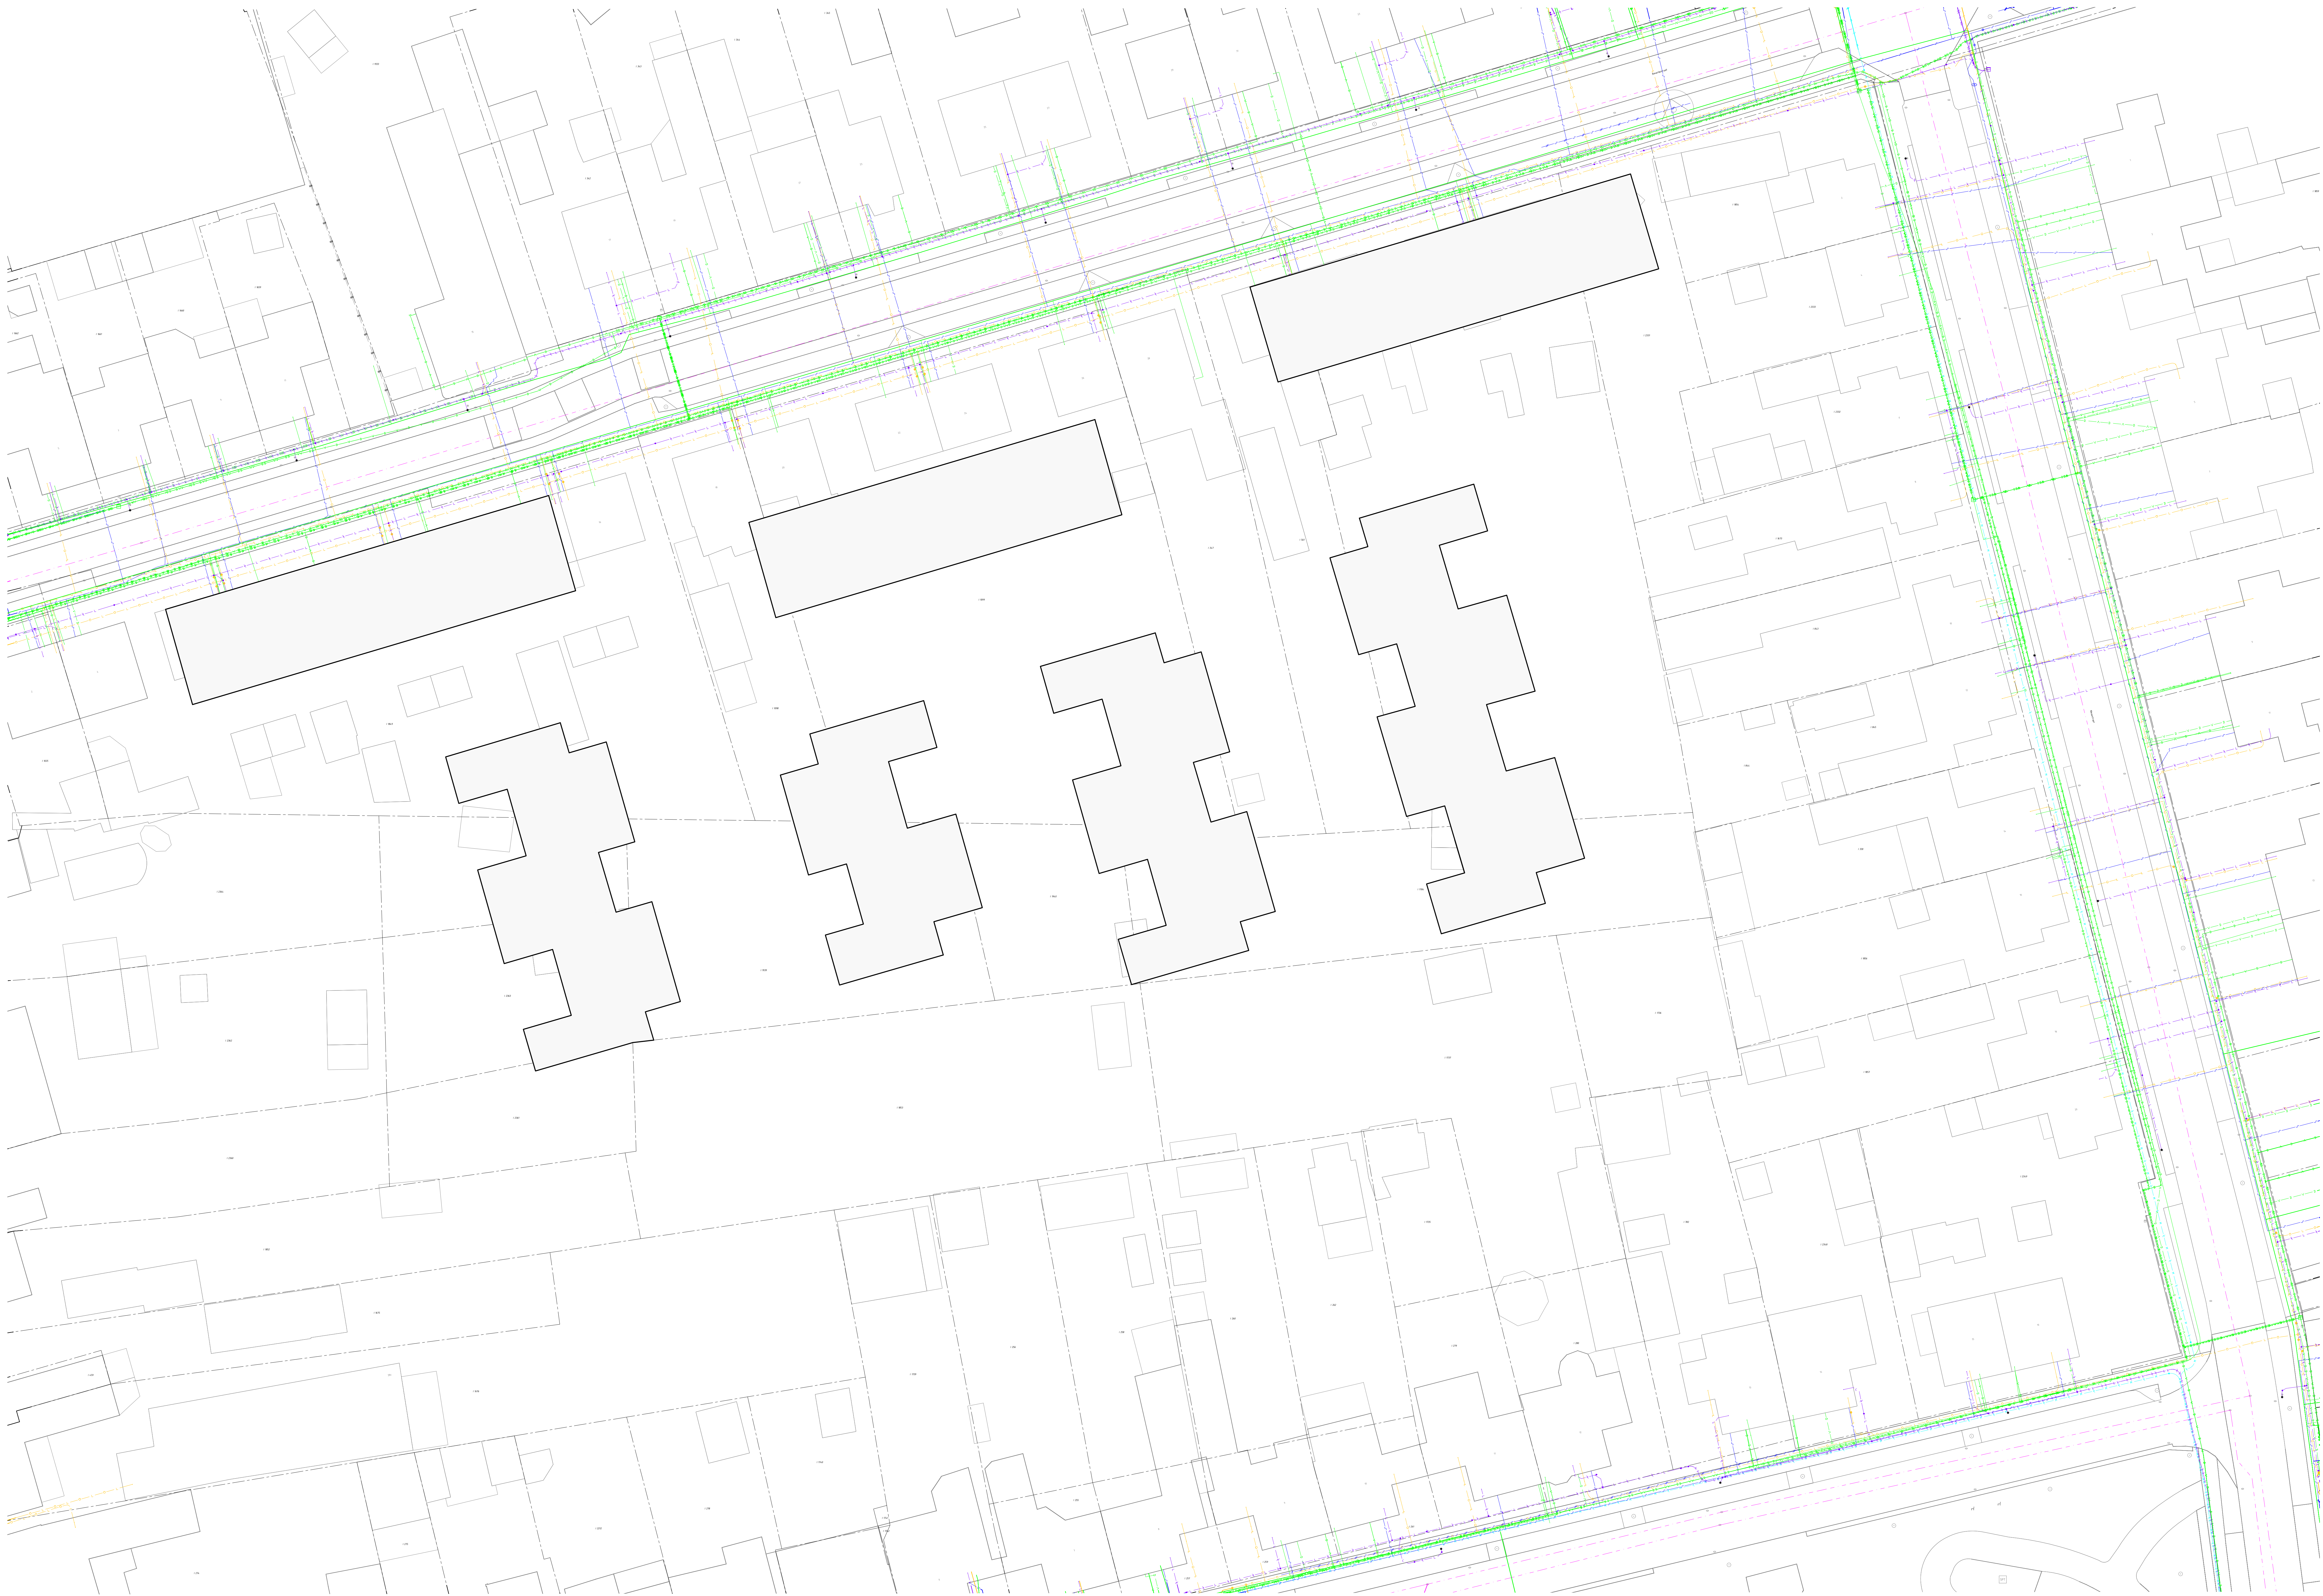


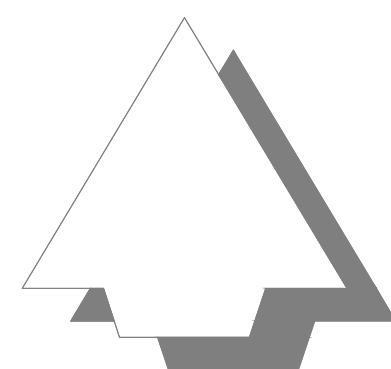

Legenda kabels en leidingen

- Is voorzorgsmaatregel
- Water, netbeheerder(s):
 - Brabant water
 - Gemeente Laarbeek
- Gasleiding lage druk, netbeheerder(s):
 - Enexis
- Gasleiding hoge druk, netbeheerder(s):
 - Enexis
- Middenspanning, netbeheerder(s):
 - Enexis
- Laagspanning, netbeheerder(s):
 - Enexis
- Data/transport, netbeheerder(s):
 - Delta Fiber Netwerk
 - Quest Glasvezelnetwerk
 - Rijk
 - Teleporter Operator
 - Spoor Nederland
 - Ziggo
- Rool vrij verval, netbeheerder(s):
 - Gemeente Laarbeek
- Rool over- of onderdruk, netbeheerder(s):
 - Gemeente Laarbeek
 - Waterschap Aa en Maas


Kabels en Leidingen zijn ter indicatie weergegeven
Hieraan kunnen geen rechten worden ontleend

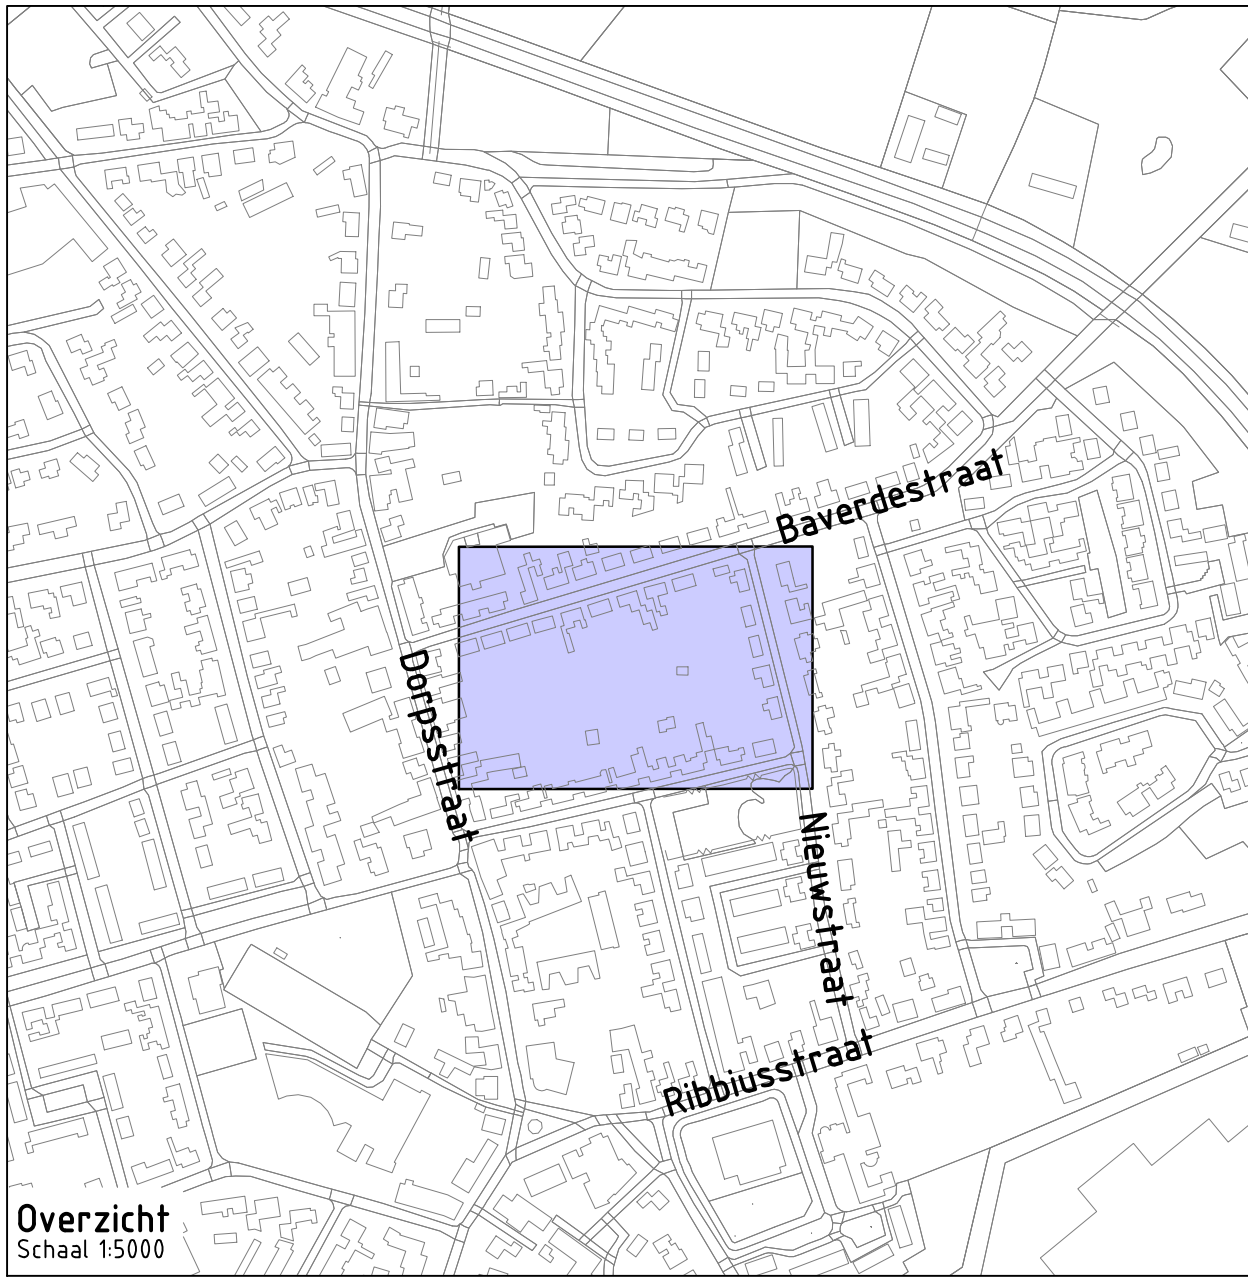

Overzicht
Schaal: 1:500

Project: **Baverdestraat**

Opdrachtgever: **Gemeente Laarbeek**

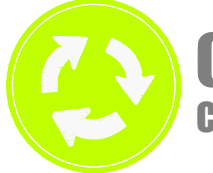

GRASVELD
CIVIELE TECHNIEK

Grasveld Civiele Techniek B.V.
Rijksweg 5a
5741 RB, Beek en Donk
tel. 0492 - 468219
www.grasveld.nl
info@grasveld.nl

Ondersdeld: **Basistekening**

Getekend:	JKr	Schaal:	1:200	Fase: VO
Goedgekeurd:	MGr	Formaat:	A0+1	
Projectnummer:	G046-086	Tekening:	01 van 01	
Datum:	01-12-2025	Doc.:	G046086 - RT	

Versie: **A**