


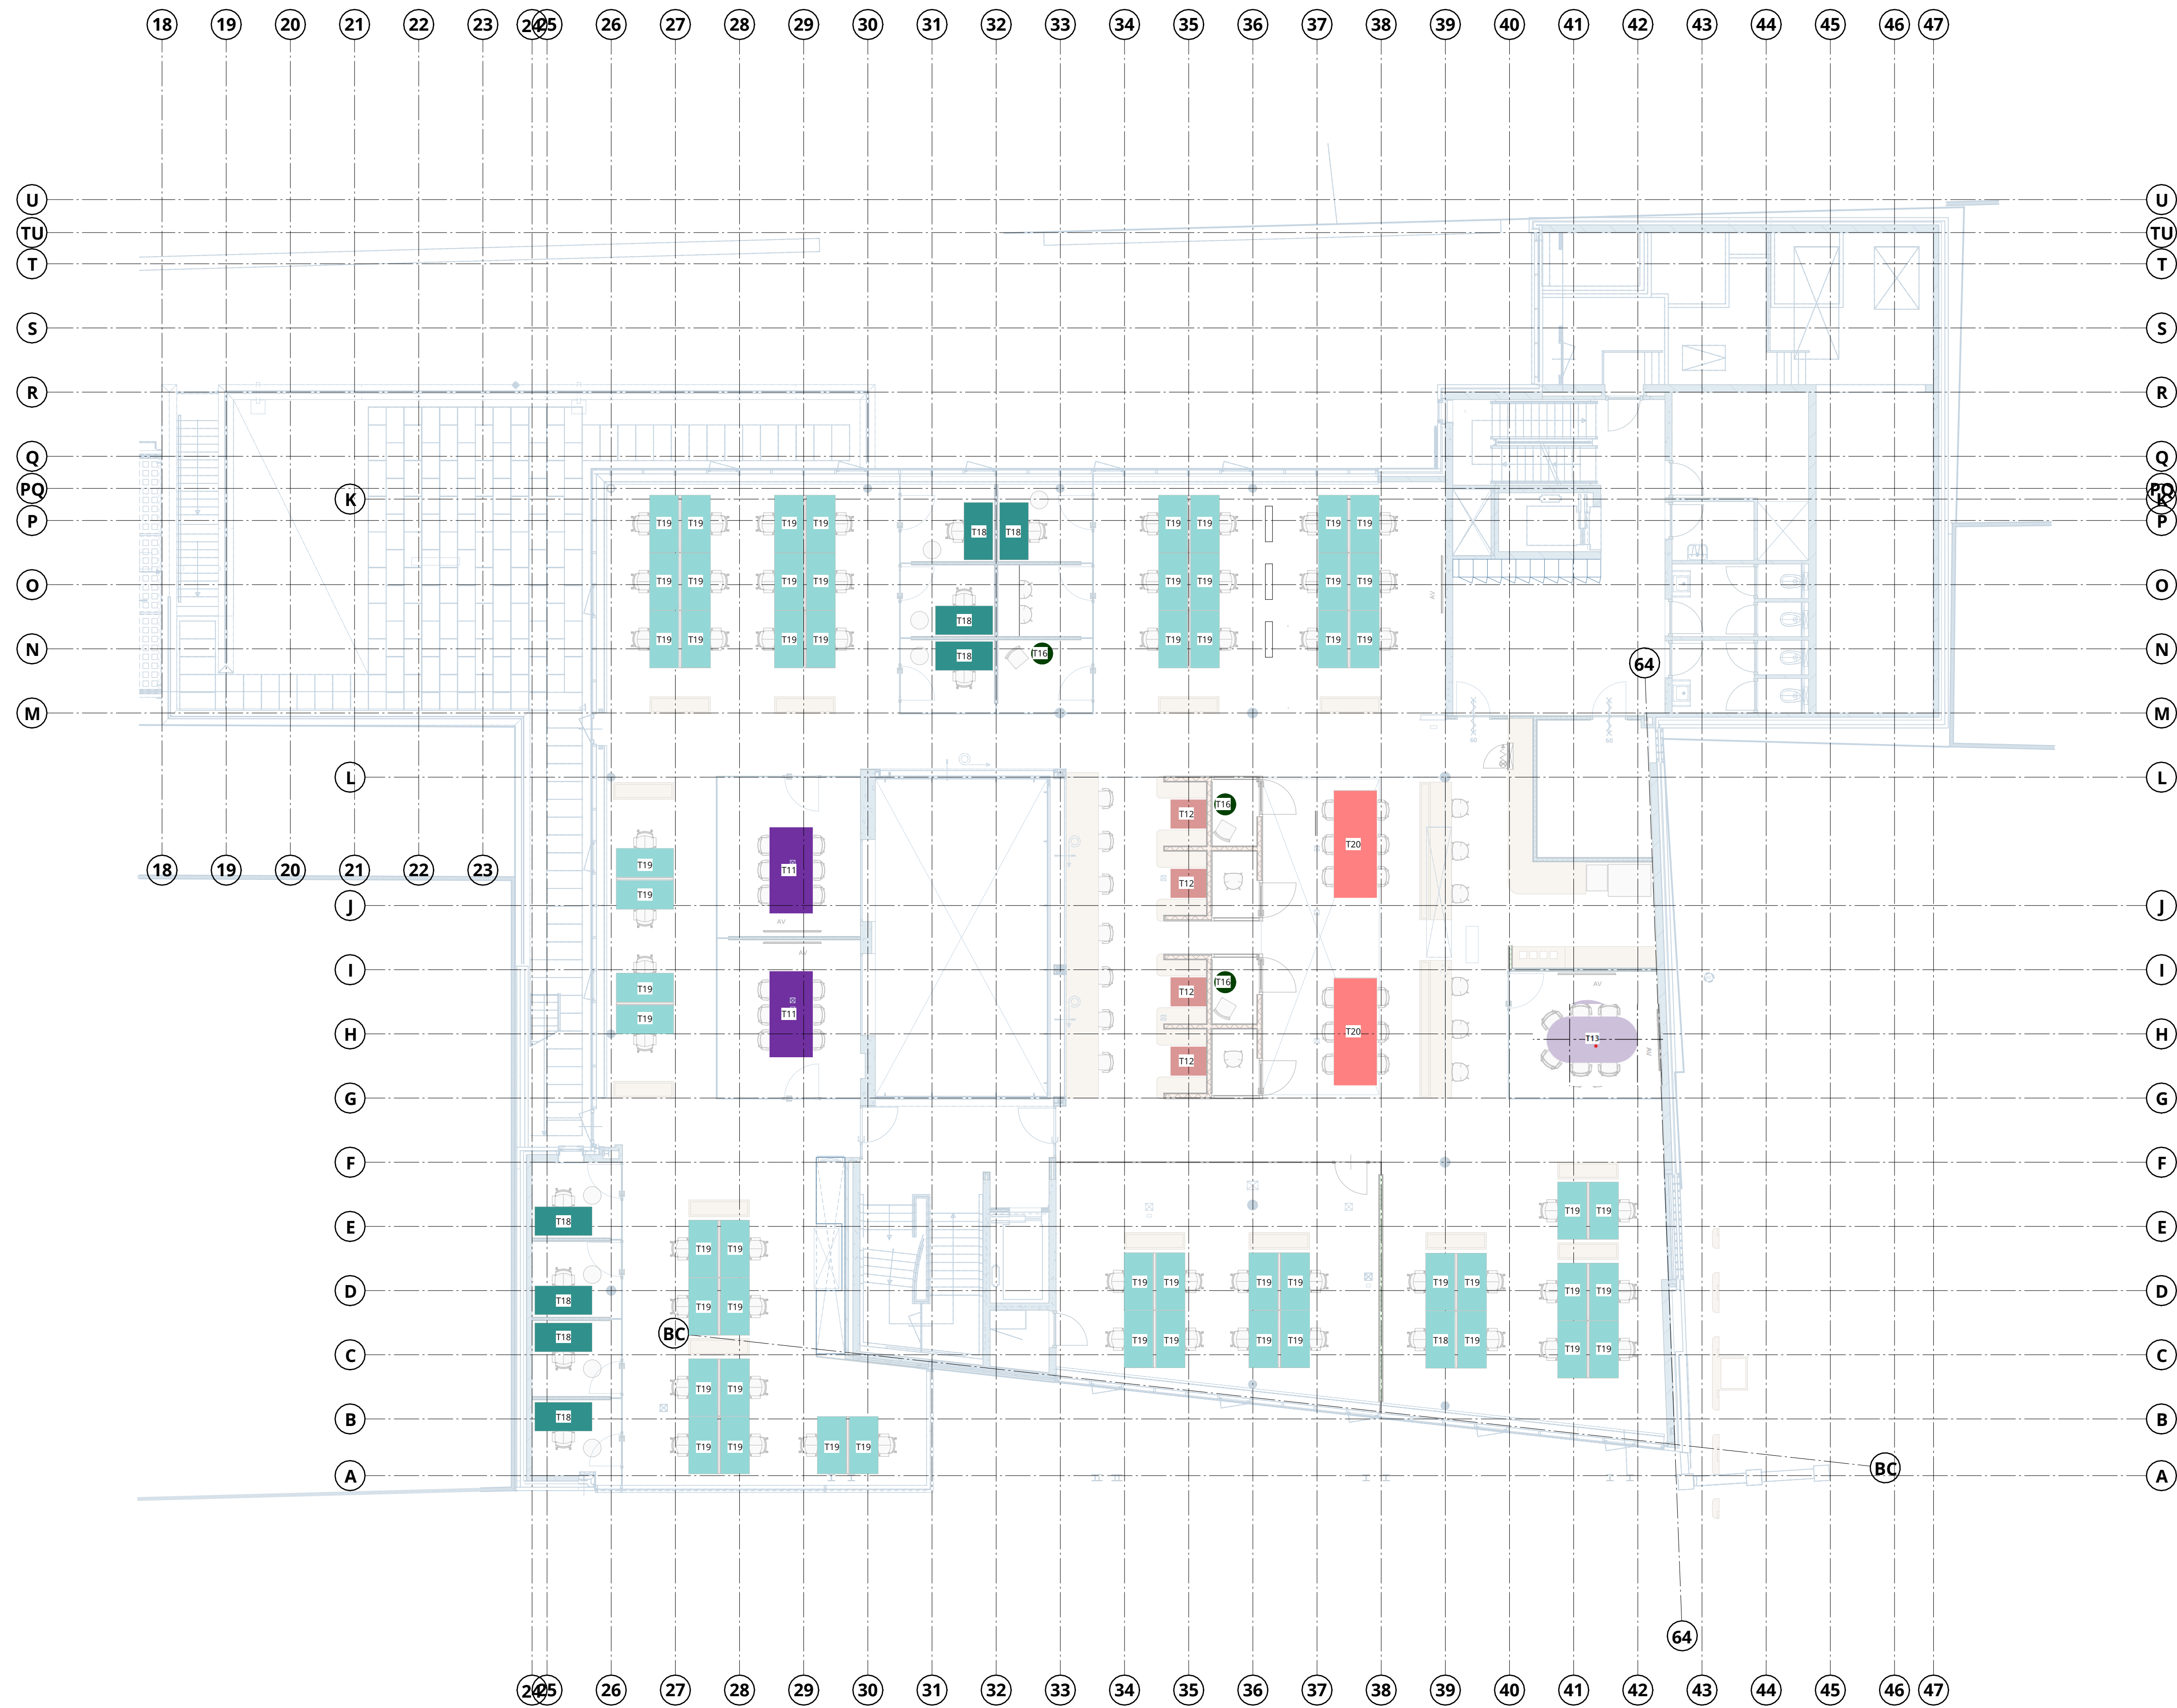

ALLE MATEN IN MILLIMETERS
ALLE MATEN IN HET WERK TE CONTROLEREN

	GEMEENTEHUIS OISTERWIJK		SCHAAL:	DATUM:
	TECHNISCH ONTWERP		1 : 100	16-06-2026
	DEFINITIEF		PROJECTNUMMER	TEKENINGNUMMER
	TAFELS EERSTE VERDIEPING		25032	TO-741