


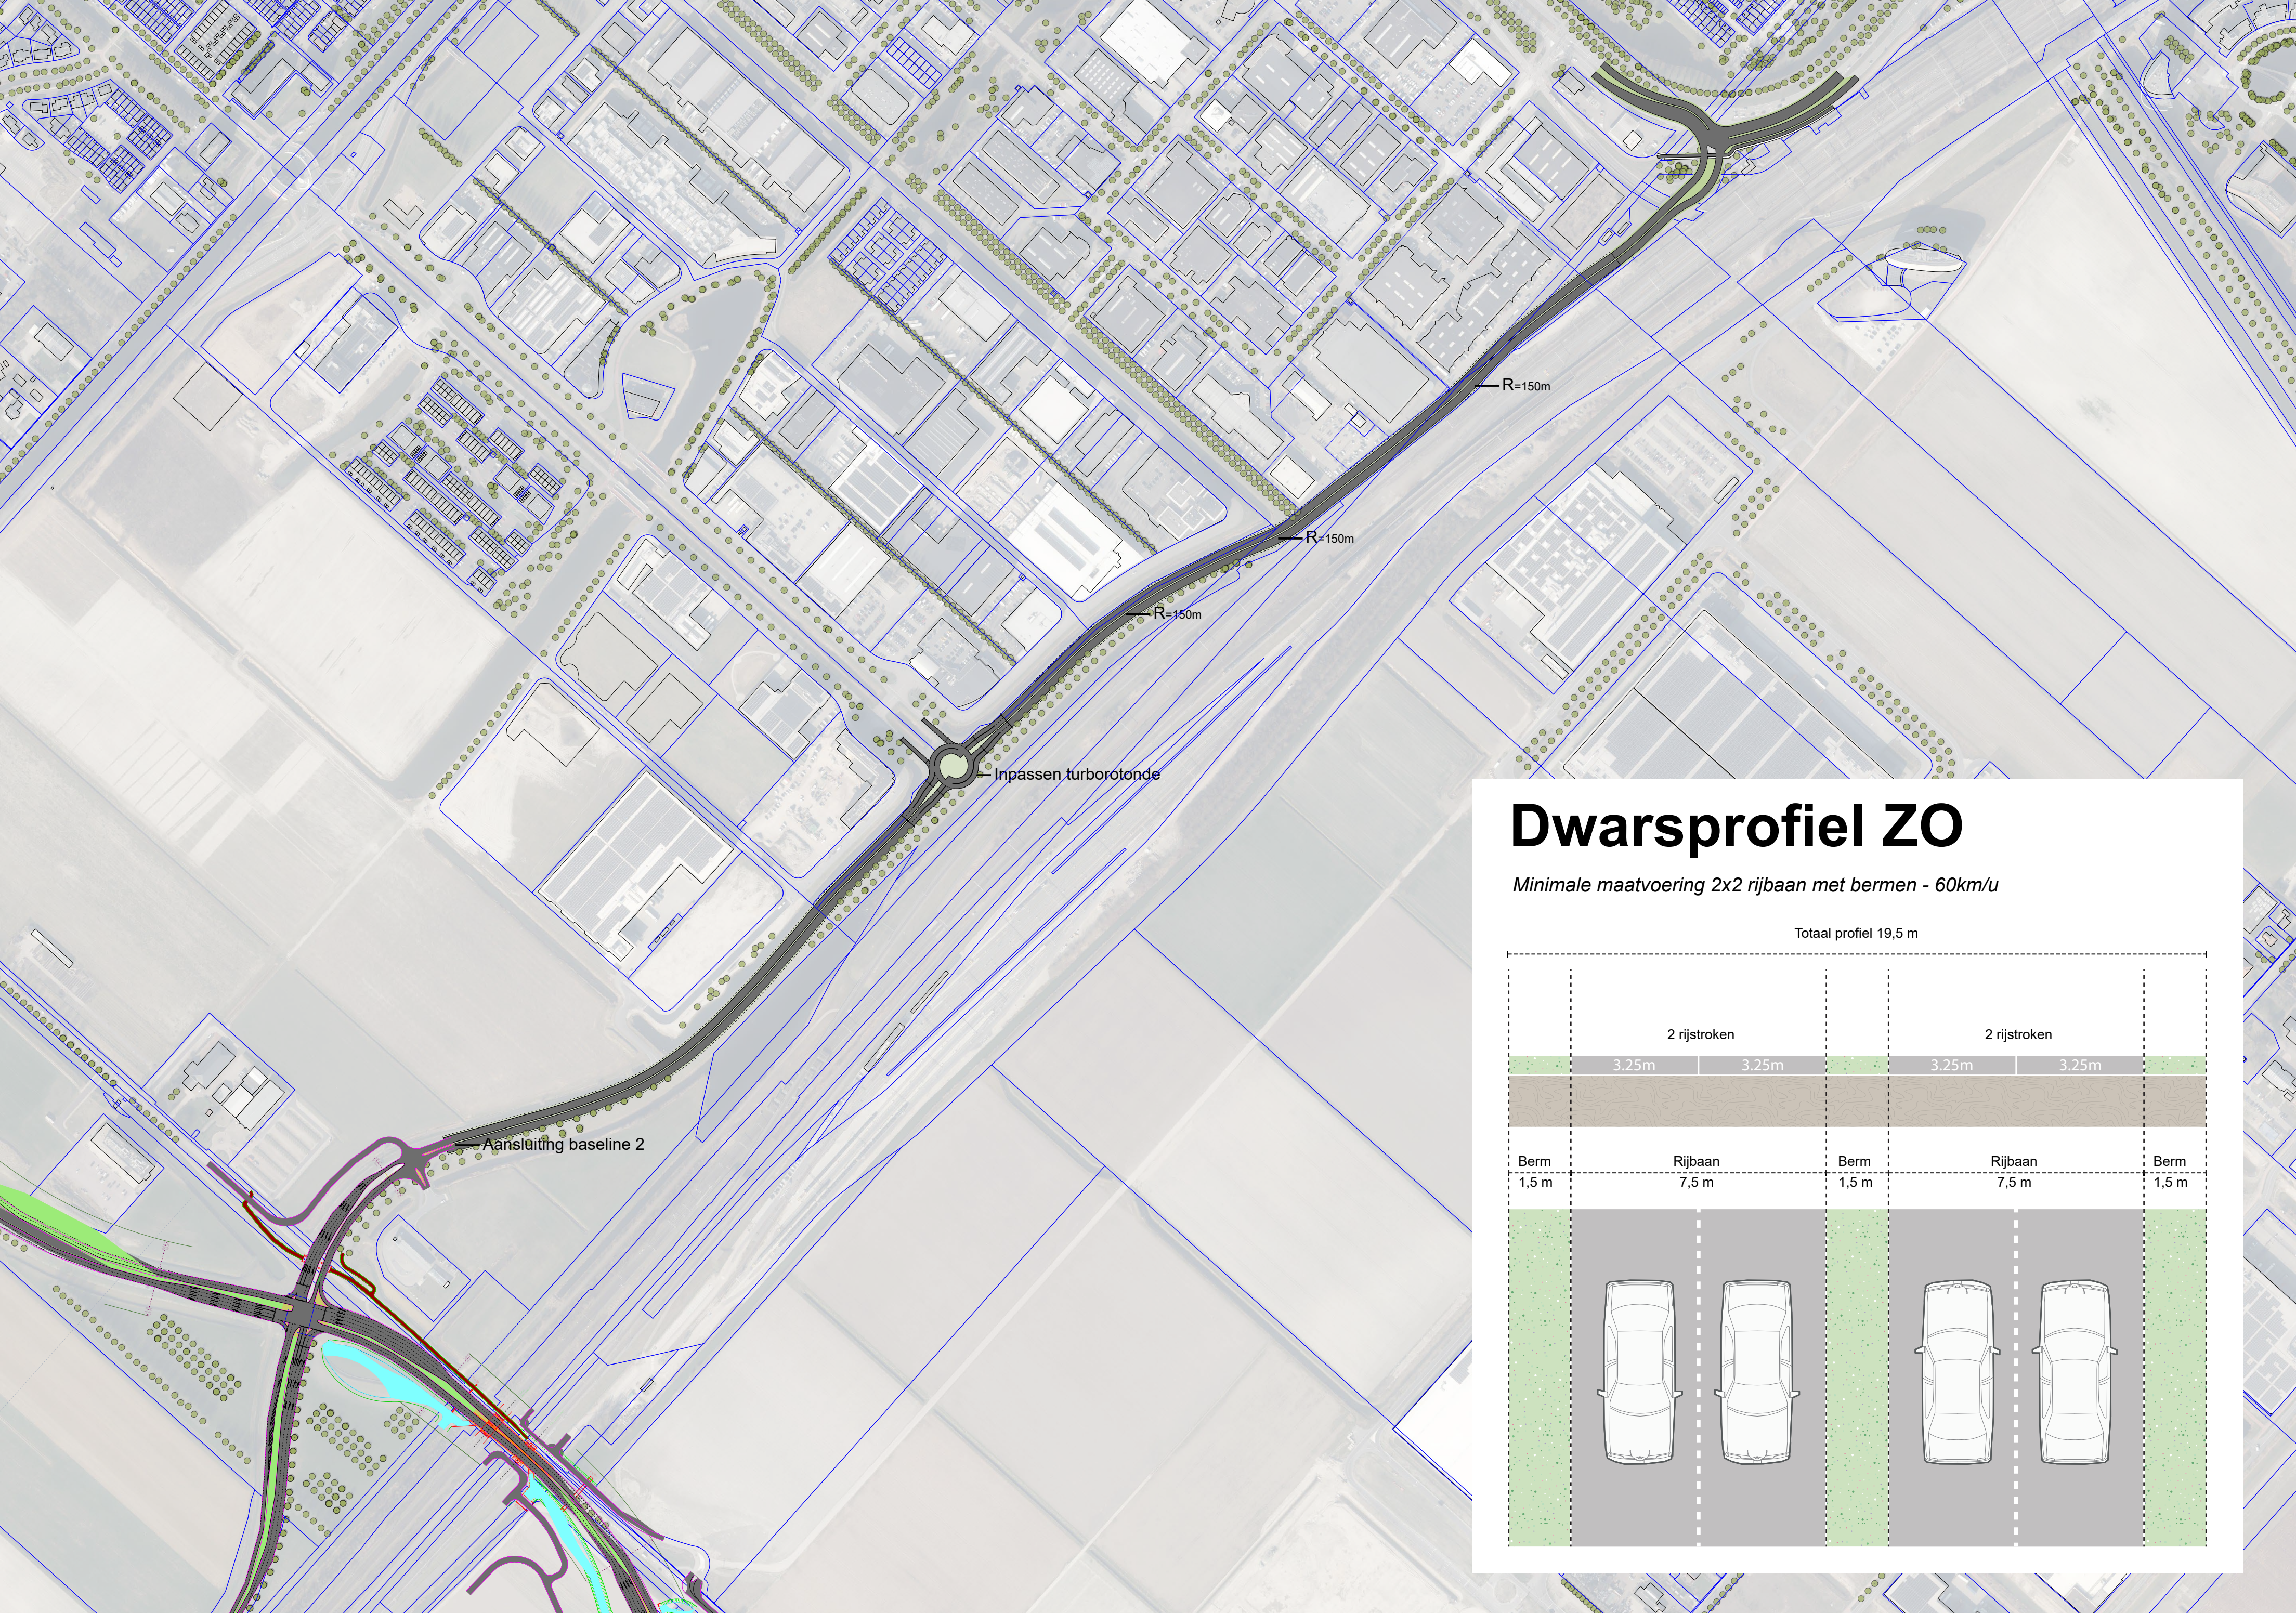

Dwarsprofiel ZO

Minimale maatvoering 2x2 rijbaan met bermen - 60km/u

Totaal profiel 19,5 m

