



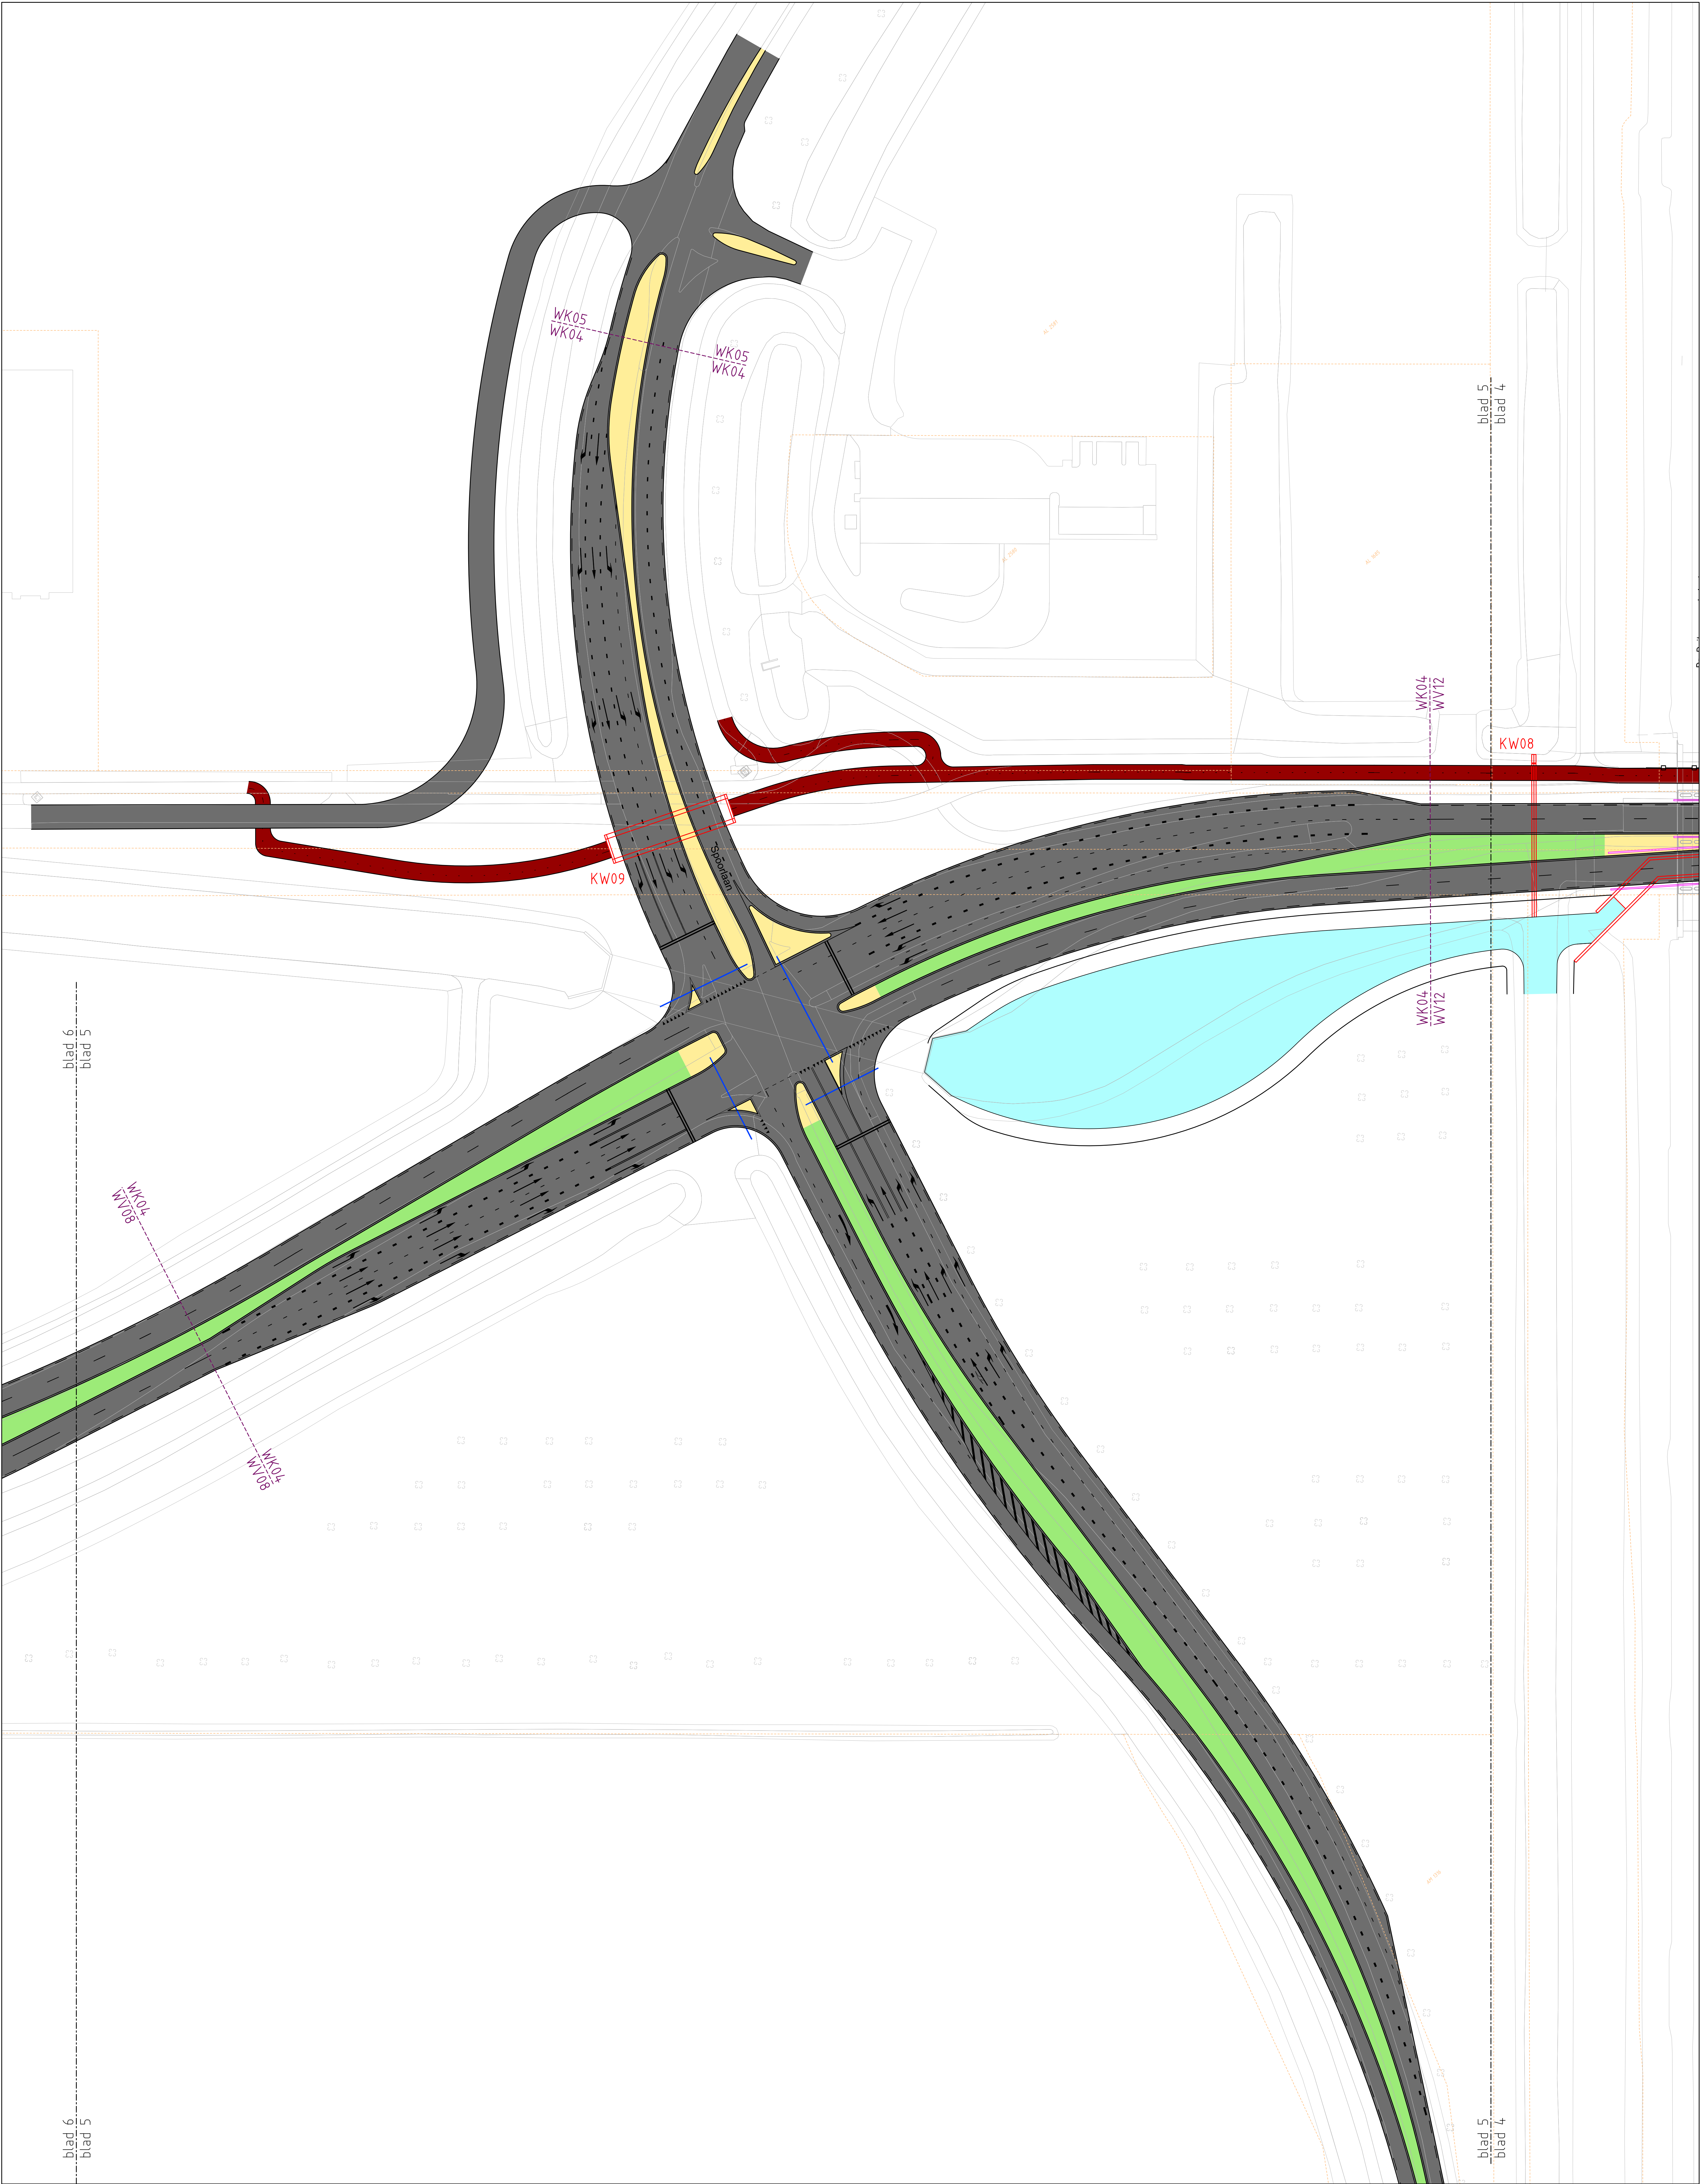

Situatie
Schaal 1:500

- Legenda
- bestaande situatie
 - nieuwe situatie
 - geleidelijk
 - geleidelijk
 - kunstwerk incl. kunstwerknummer
 - kadastrale grens
 - decompesitiegrens incl. vv- / kv-nummer
 - kadastrale scheiding
 - talud / grondlichaam
 - watergang
 - rijbaan
 - middengeleider / rijbaanscheiding verhard
 - middenberm groen
 - overrijbaar gedeelte rotonde
 - fietspad
 - talud grondlichaam

Overzichtskaat

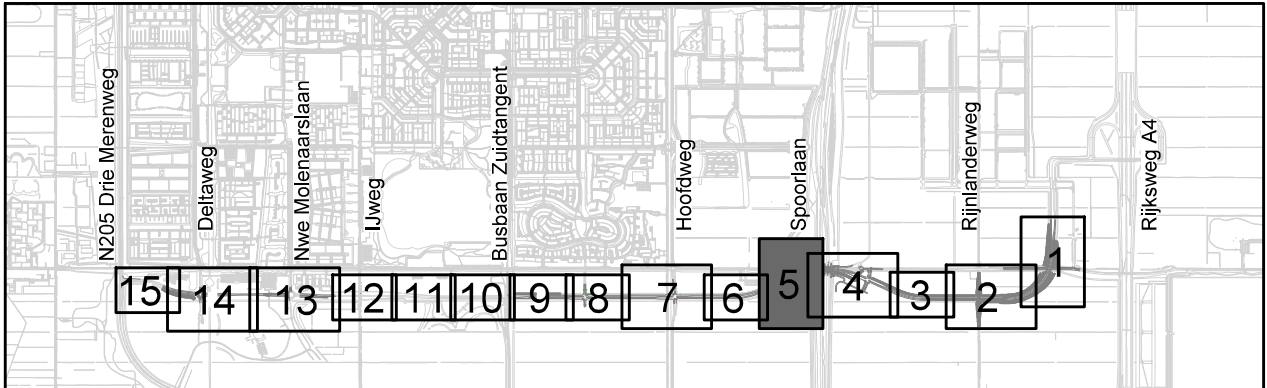

Weg om de Zuid
Baseline 2
Situatietekening
BLAD 5/15

Opdrachtgever:	Datum:	13-10-2025	Afmeting:	A0
WO-nr.:	Status:	concept	Schaal:	Zie tekening
Contractnr.:	Auteur:	MME	Tekent:	
Ingenieursbureau postbus 250 2130 AG Hooftdorp tel. 020-61852	Controle:		Akkoord:	
Wegsigne	omschrijving		datum	autor