



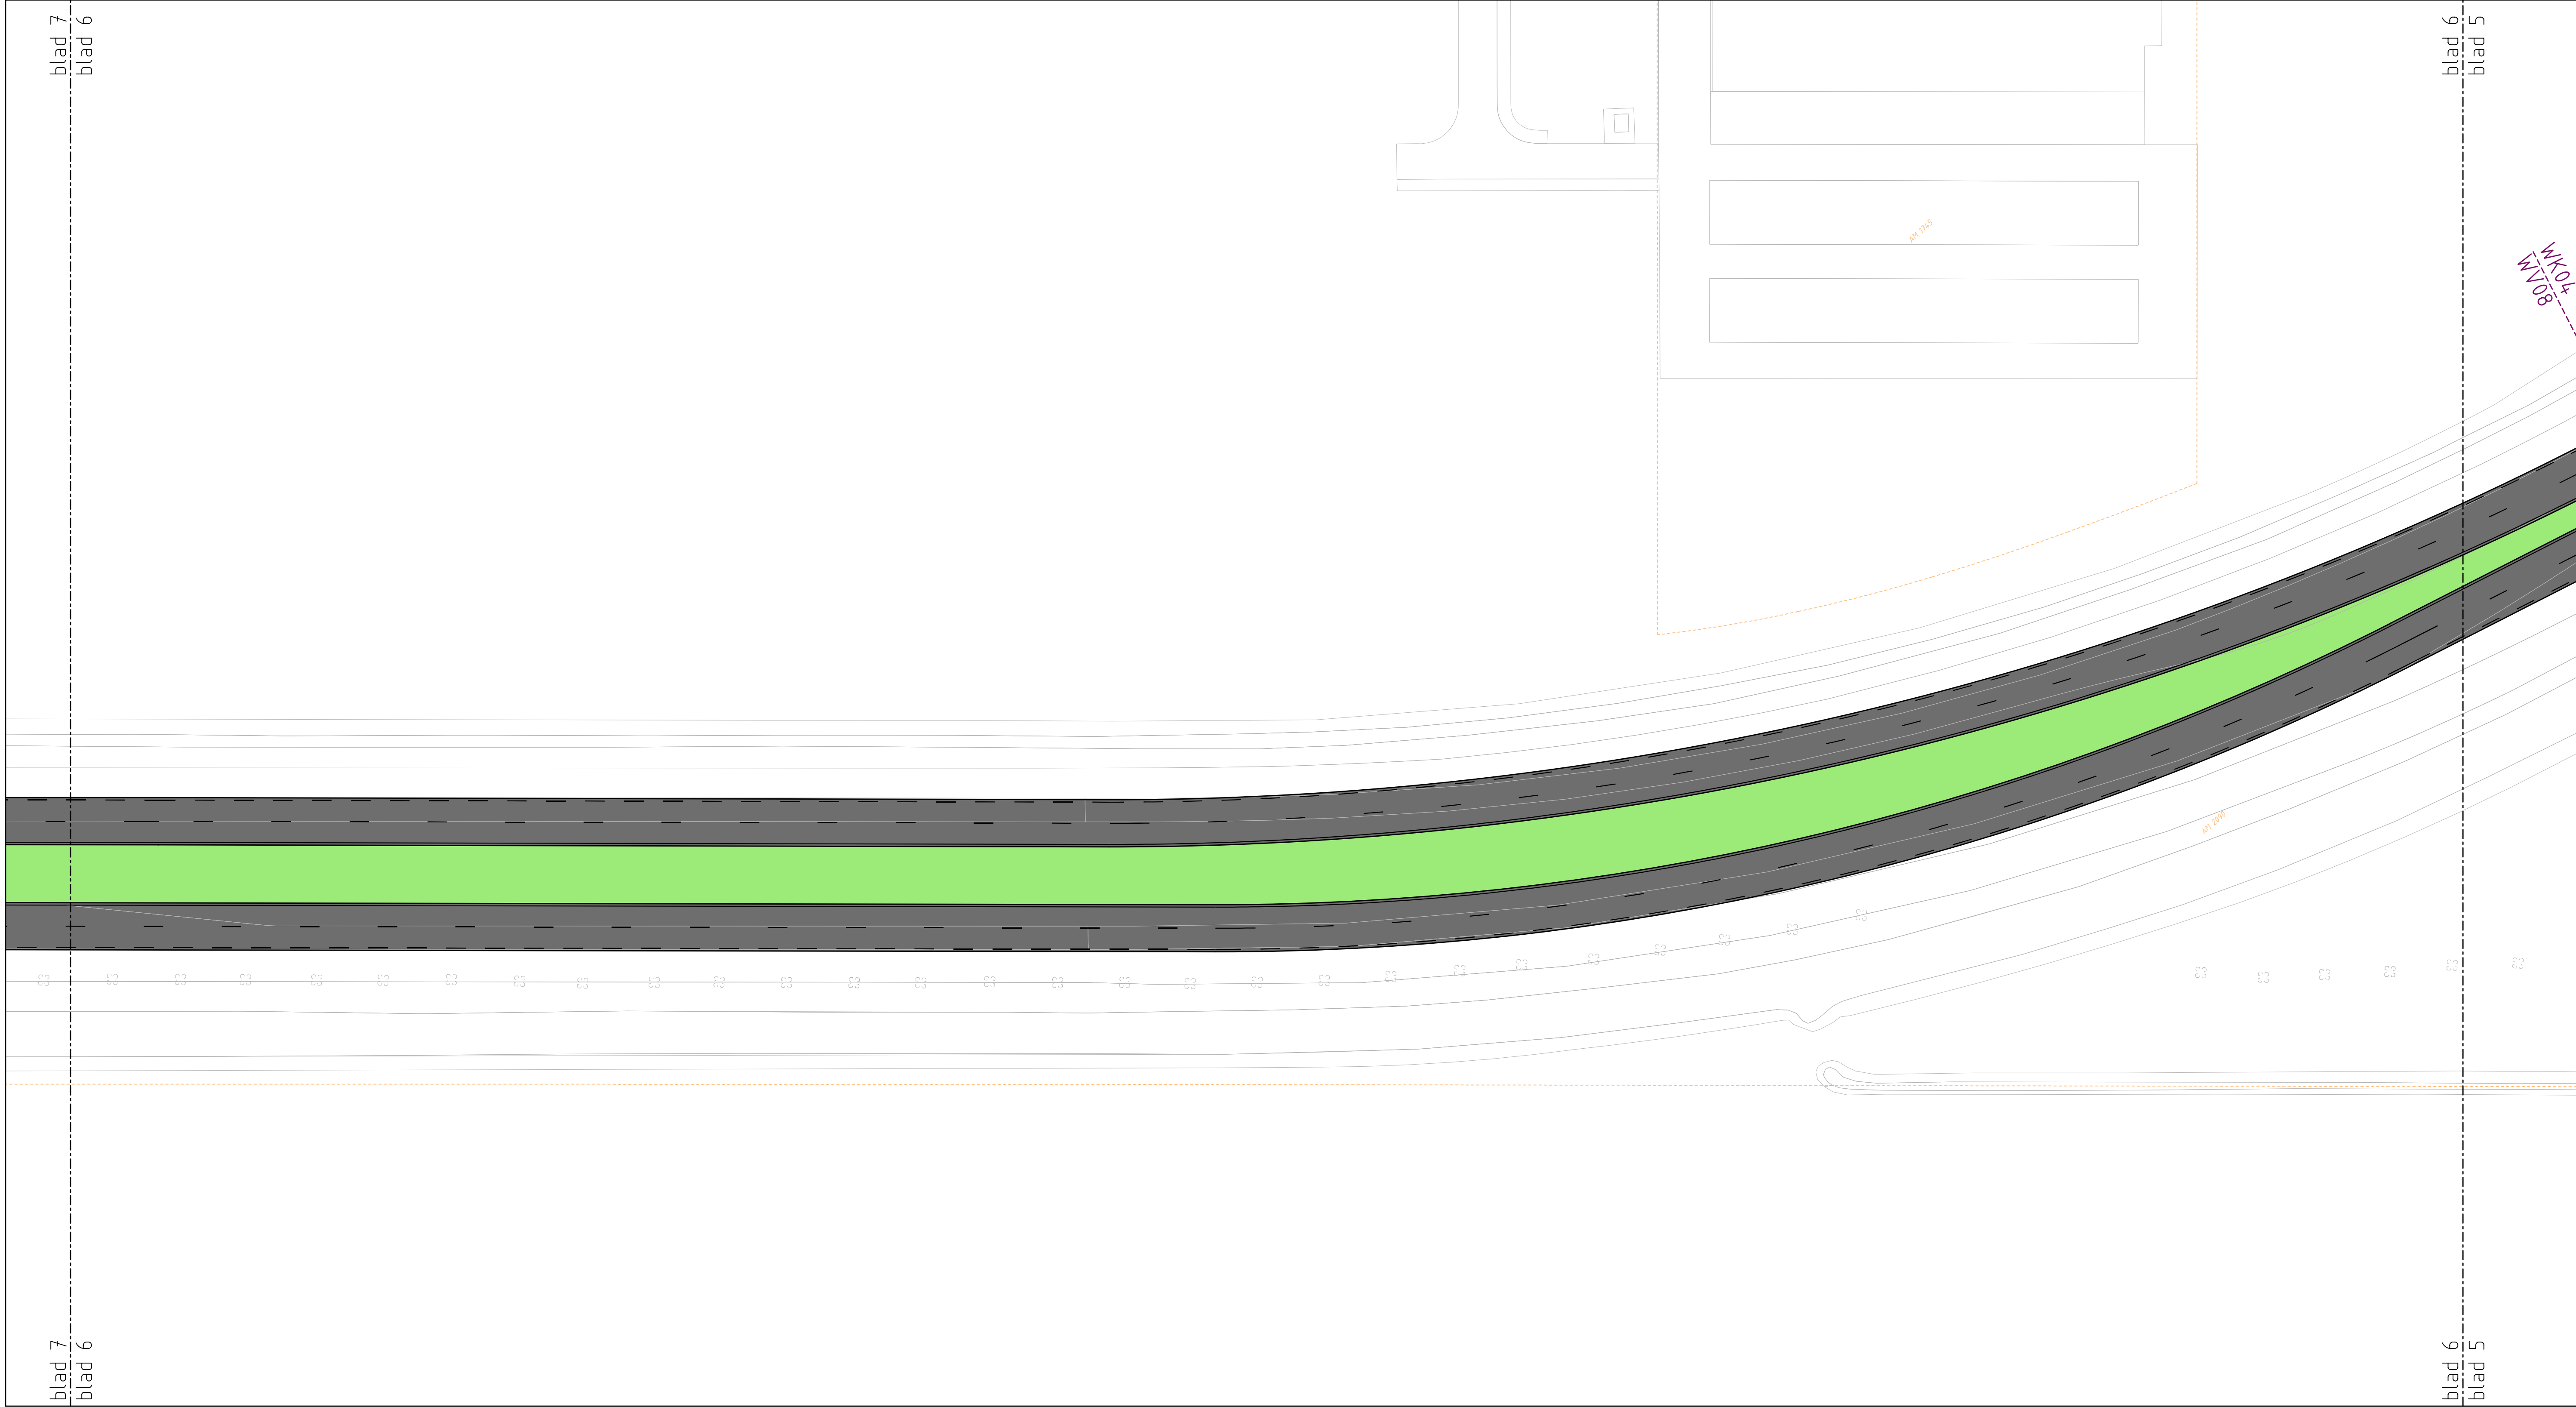


Situatie

Schaal 1:500

- Legenda
- bestaande situatie
  - - - nieuwe situatie
  - - - geleiderail
  - - - geleidebarrier
  - - - kunstwerk incl. kunstwerknummer
  - - - kadastrale grens
  - - - decompositielijn incl. wv-/kv-nummer
  - - - kaderbladscheiding
  - - - talud / grondlichaam
  - - - wafengang
  - - - rijbaan
  - - - middengeleider / rijbaanscheiding verhard
  - - - middenberm groen
  - - - overrijdbaar gedeelte rotonde
  - - - fietspad
  - - - talud grondlichaam

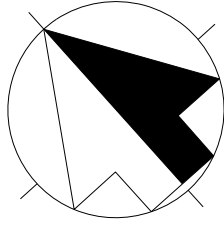

Overzichtskaart

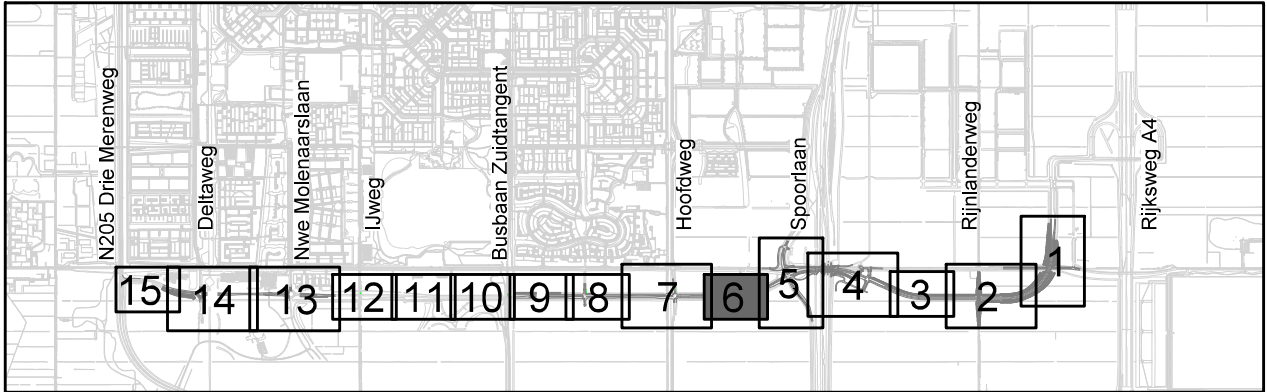

Weg om de Zuid  
Baseline 2  
Situatietekening  
BLAD 6/15

|                                                                        |              |                   |                      |        |         |
|------------------------------------------------------------------------|--------------|-------------------|----------------------|--------|---------|
| Opdrachtgever:                                                         |              | Datum: 13-10-2025 | Afmeting: A1         |        |         |
| WO-nr.:                                                                |              | Status: concept   | Schaal: Zie tekening |        |         |
| Contractnr.:                                                           |              | Auteur: MME       | Tek-nr.:             |        |         |
| Ingenieursbureau<br>postbus 250<br>2130 AG Hoofddorp<br>tel. 0900-1852 |              | Controle:         | Akkoord:             |        |         |
| wijziging                                                              | omschrijving |                   | datum                | auteur | akkoord |
|                                                                        |              |                   |                      |        |         |