



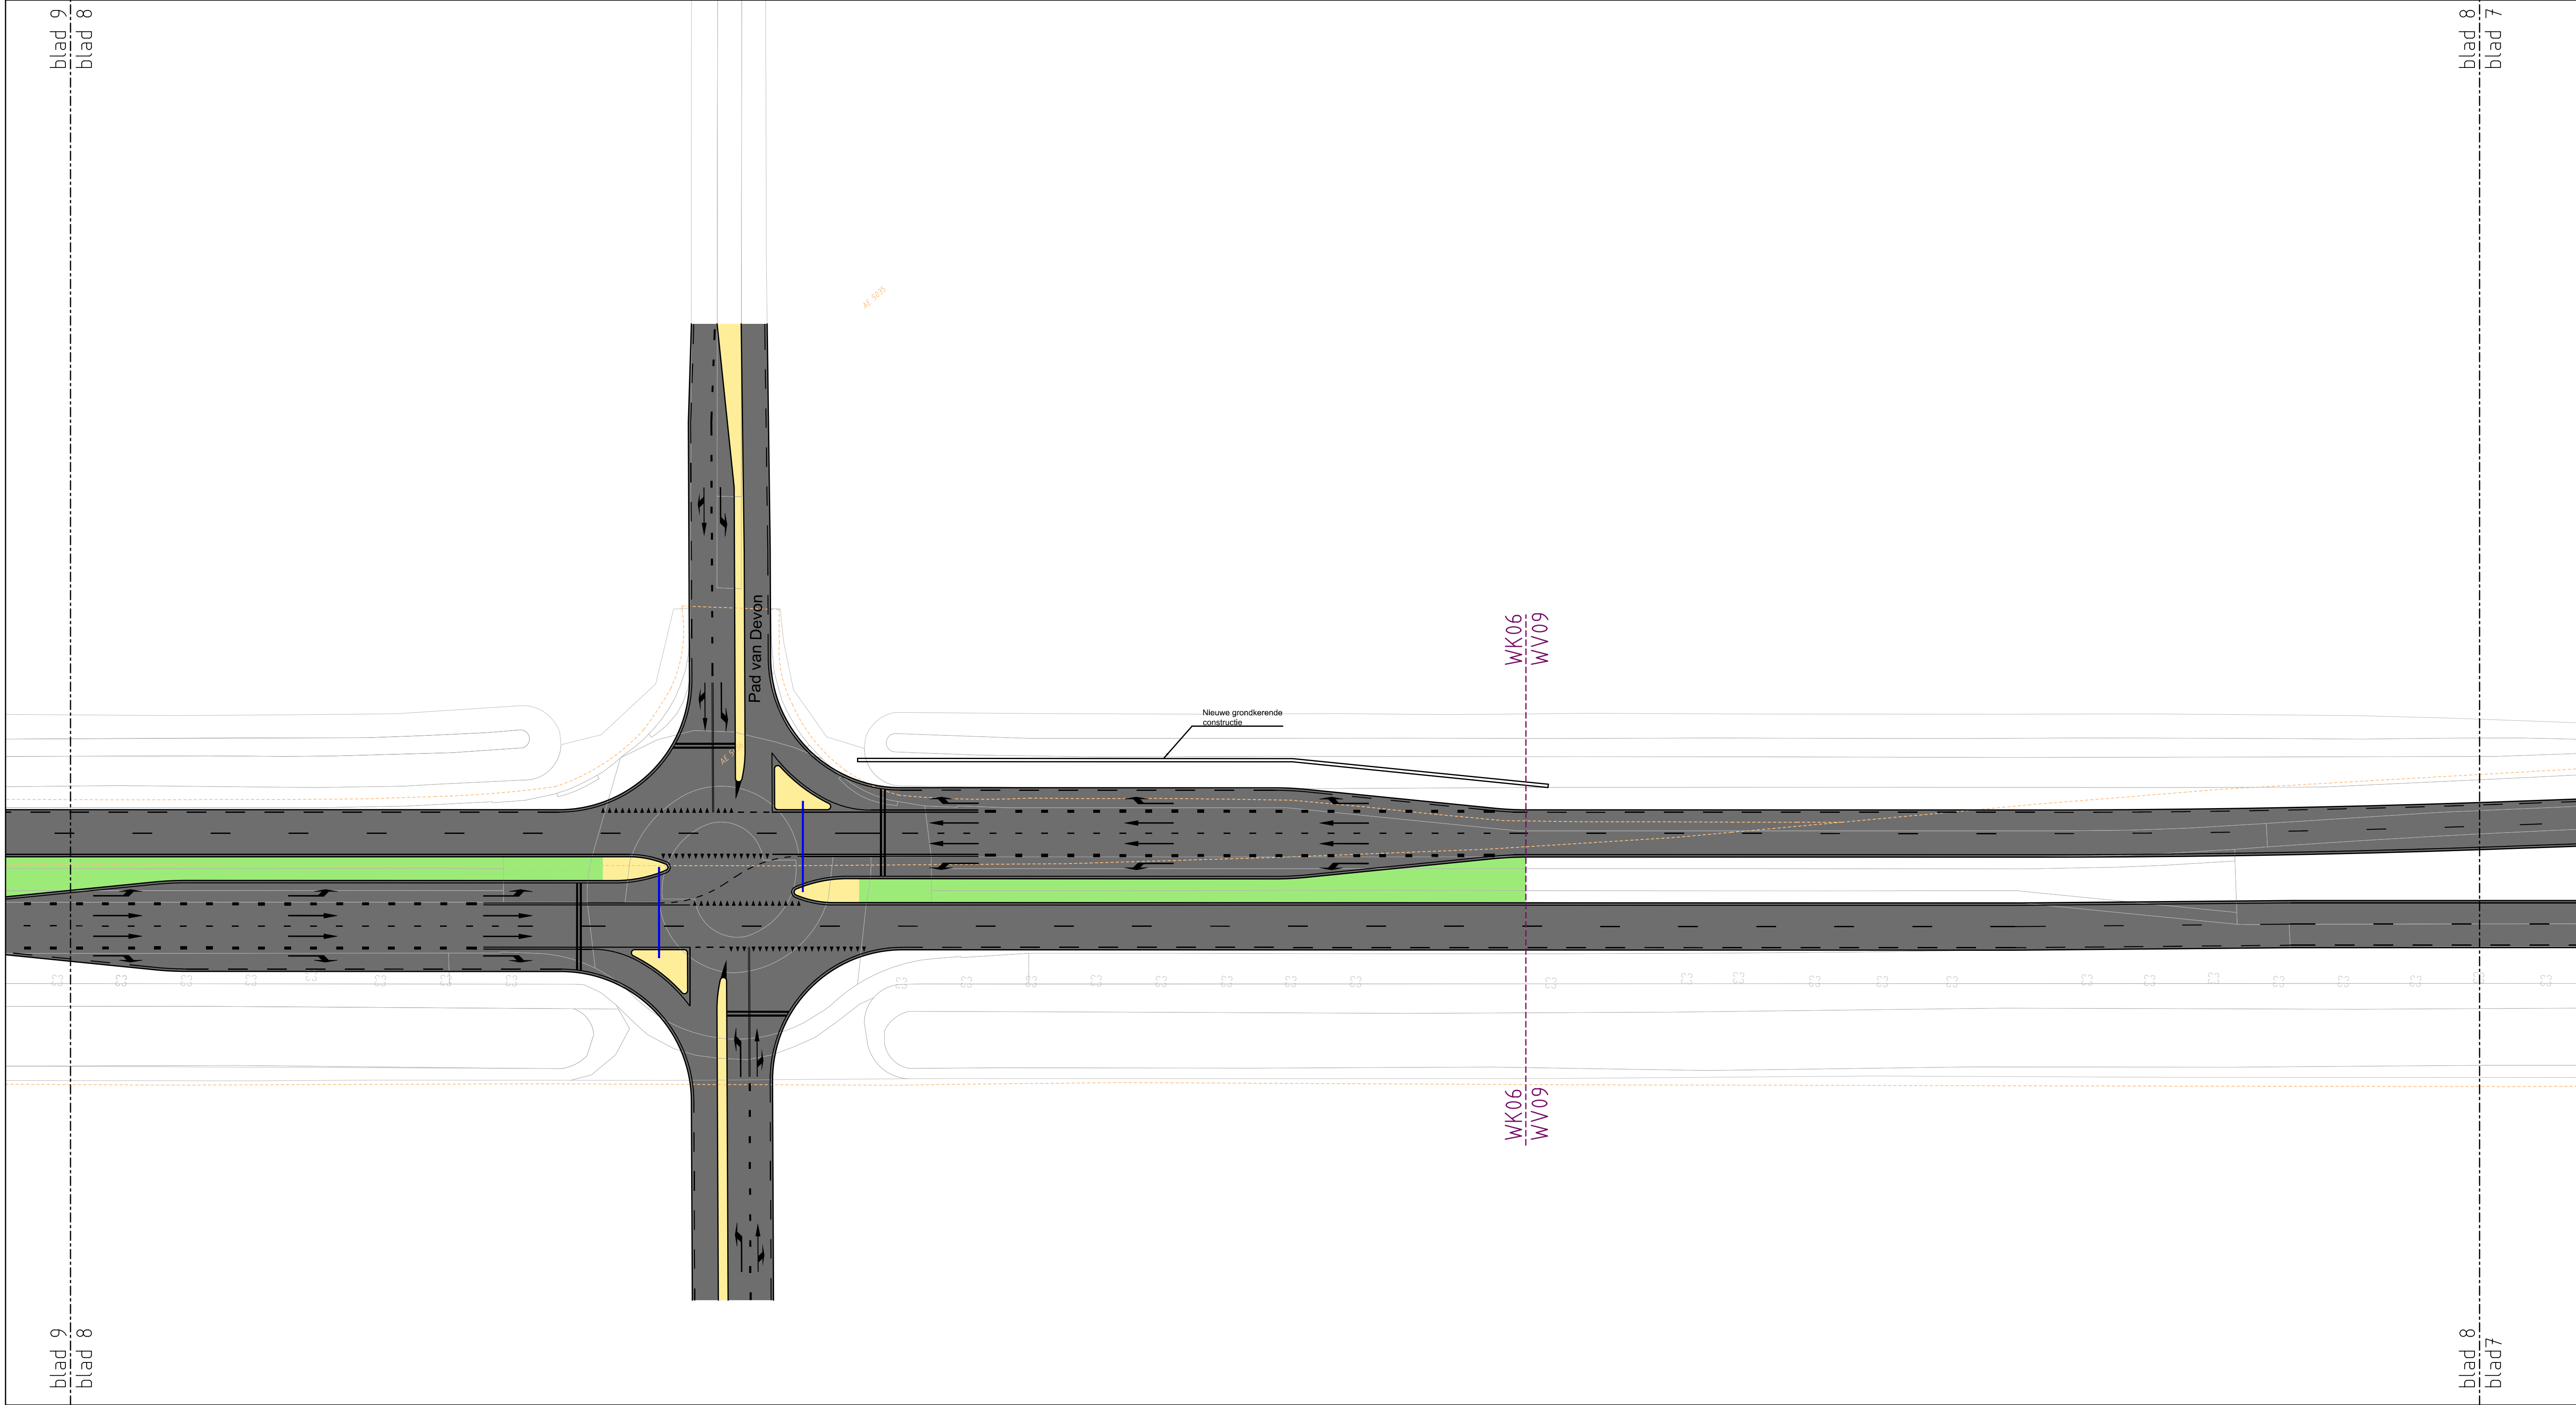


Situatie

Schaal 1:500

- Legenda
- bestaande situatie
 - - - nieuwe situatie
 - - - geleiderail
 - - - geleidebarrier
 - - - kunstwerk incl. kunstwerknummer
 - - - kadastrale grens
 - - - decompositielijn incl. wv-/kv-nummer
 - - - kaderbladscheiding
 - - - talud / grondlichaam
 - - - wafengang
 - - - rijbaan
 - - - middengeleider / rijbaanscheiding verhard
 - - - middenberm groen
 - - - overrijdbaar gedeelte rotonde
 - - - fietspad
 - - - talud grondlichaam

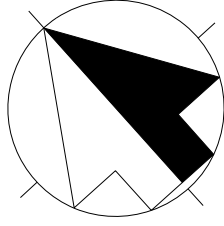

Overzichtskaart

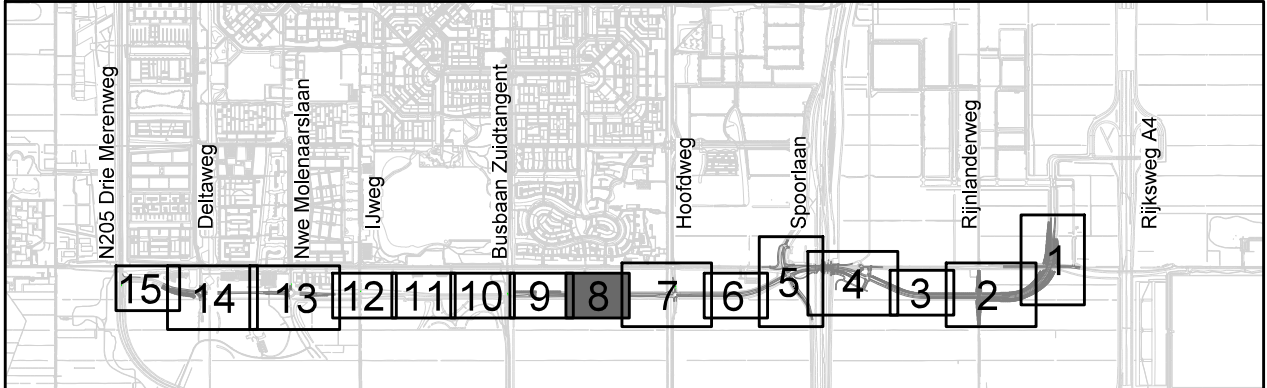

Weg om de Zuid
Baseline 2
Situatietekening
BLAD 8/15

Opdrachtgever:	Datum: 13-10-2025	Afmeting: A1
WO-nr.:	Status: concept	Schaal: Zie tekening
Contractnr.:	Auteur: MME	Tek-nr.:
Ingenieursbureau postbus 250 2130 AG Hoofddorp tel. 0900-1852	Controle:	Akkoord:
wijziging	omschrijving	datum
		auteur
		akkoord