


blad 10
blad 9

blad 9
blad 8

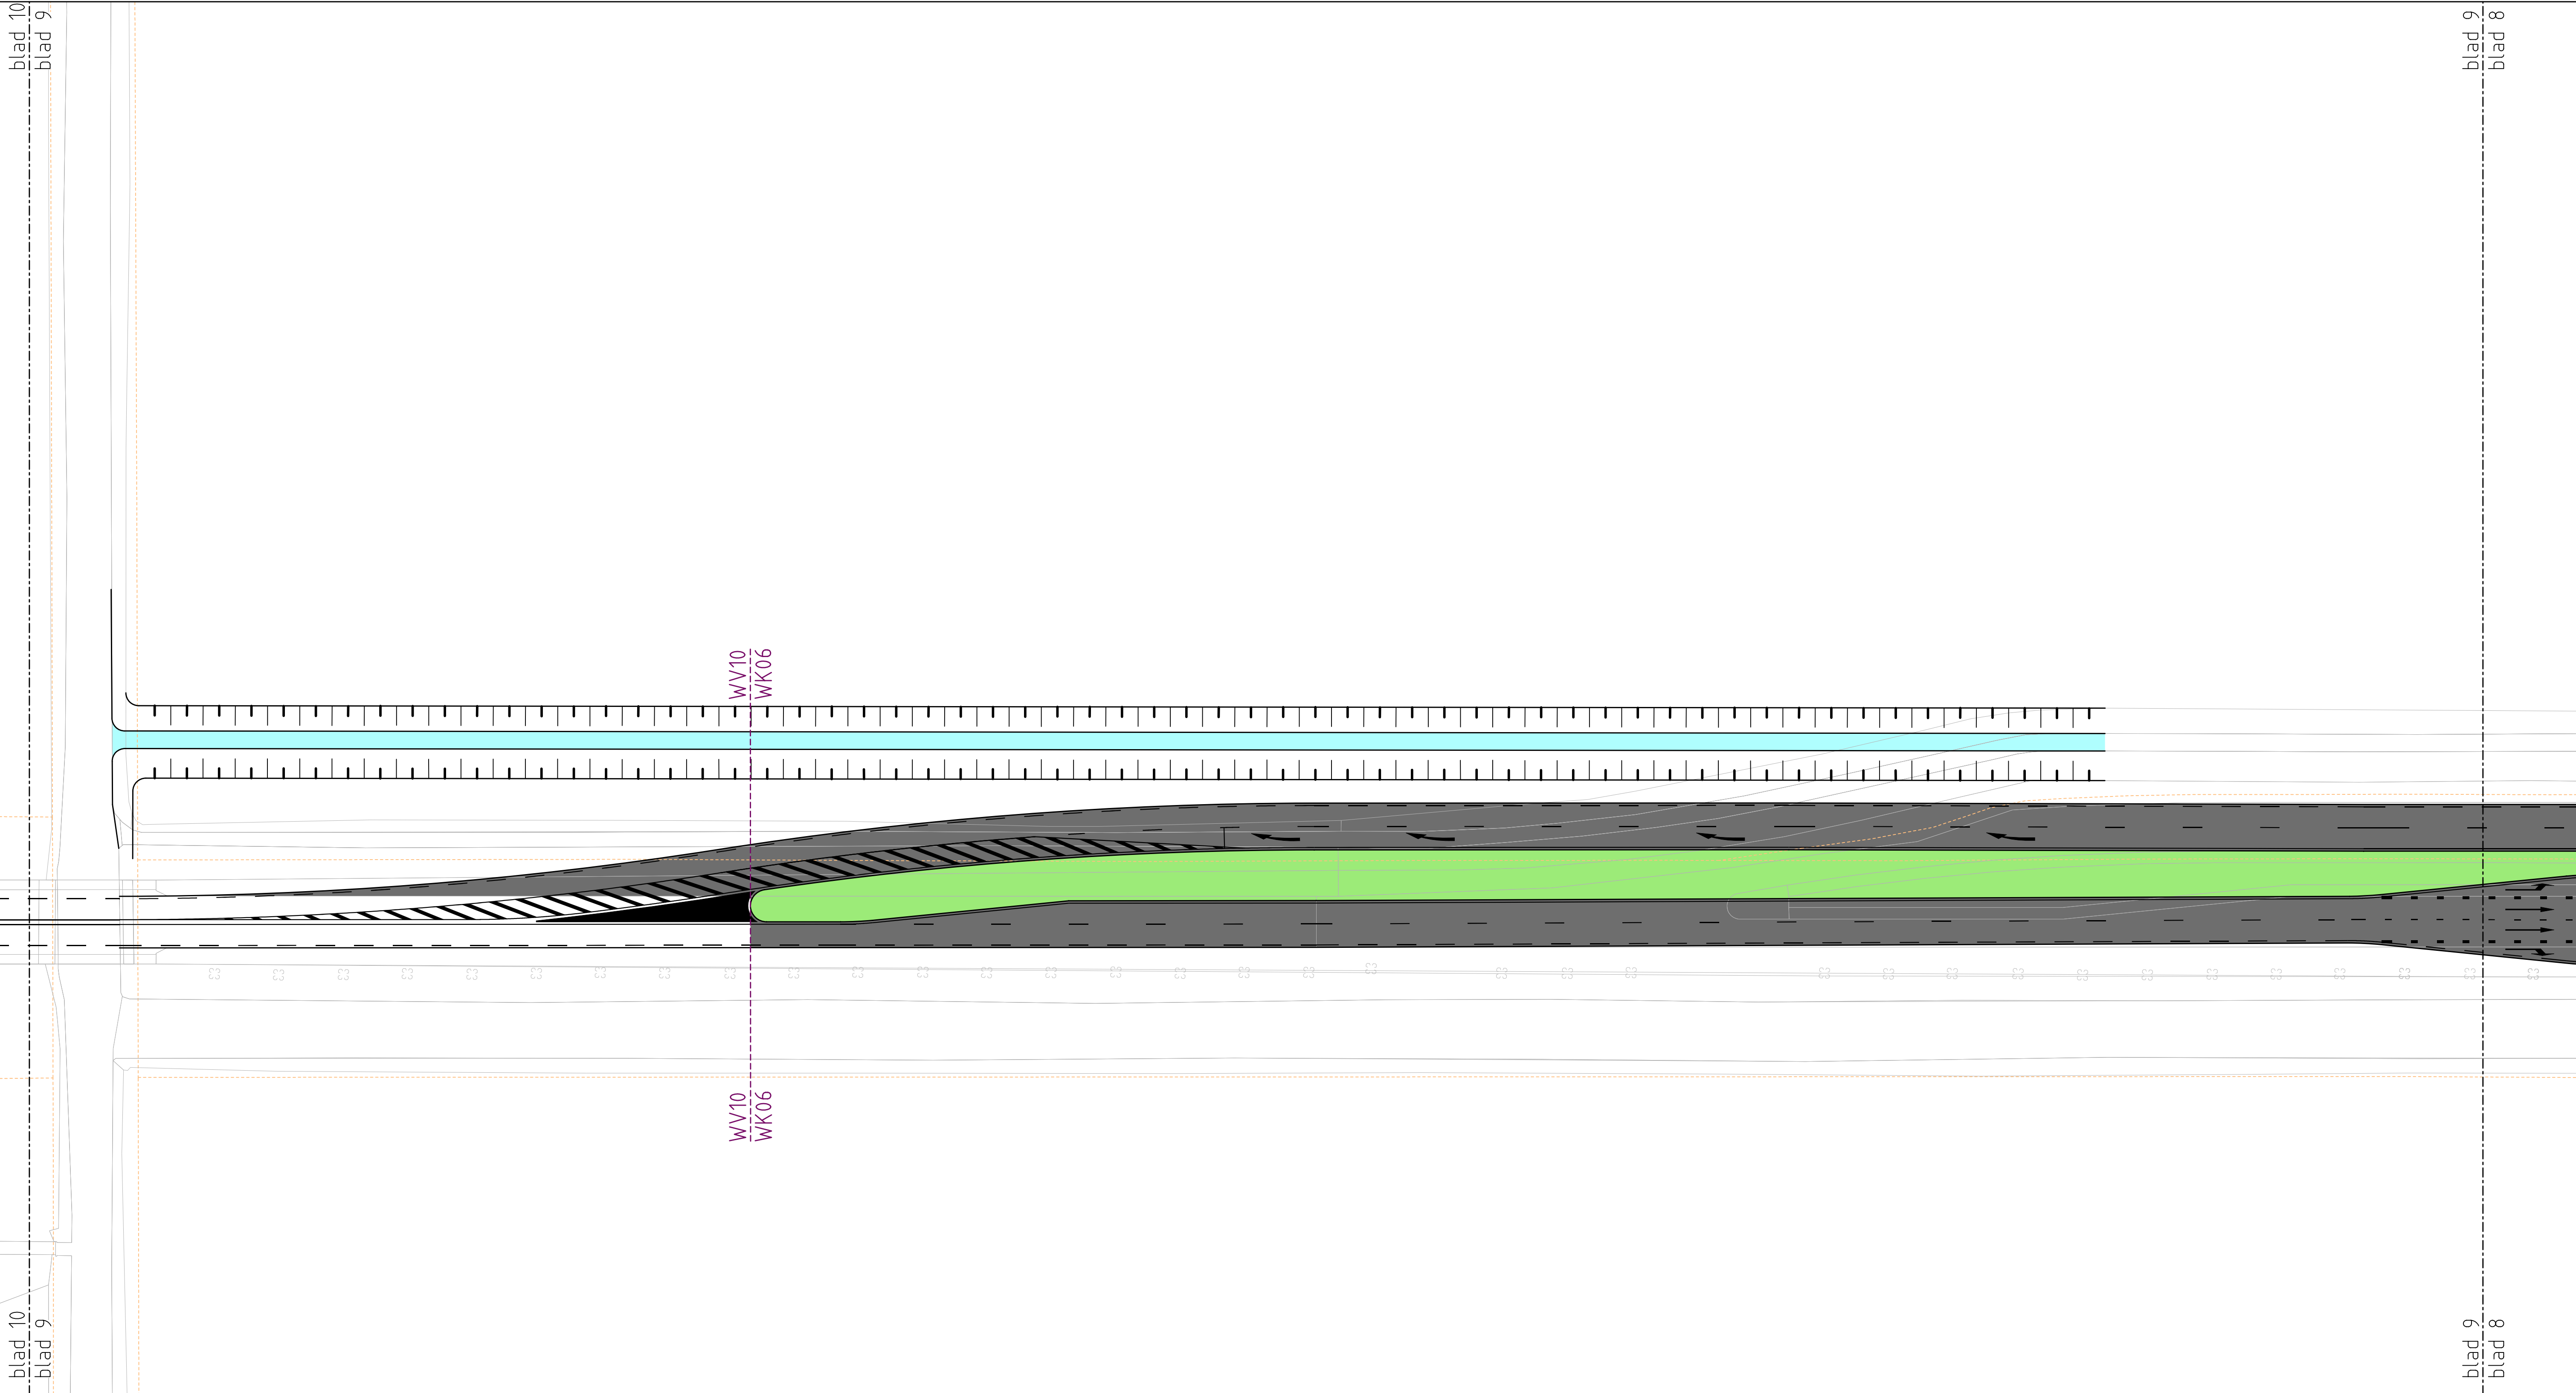


Situatie

Schaal 1:500

Legenda

- bestaande situatie
- nieuwe situatie
- - - geleiderail
- - - geleidebarrier
- - - kunstwerk incl. kunstwerknummer
- - - kadastrale grens
- - - decompositielijn incl. wv-/ kv-nummer
- - - kaderbladscheiding
- - - talud / grondlichaam
- - - watergang
- - - rijbaan
- - - middengeleider / rijbaanscheiding verhard
- - - middenberm groen
- - - overrijdbaar gedeelte rotonde
- - - fietspad
- - - talud grondlichaam

Overzichtskaart

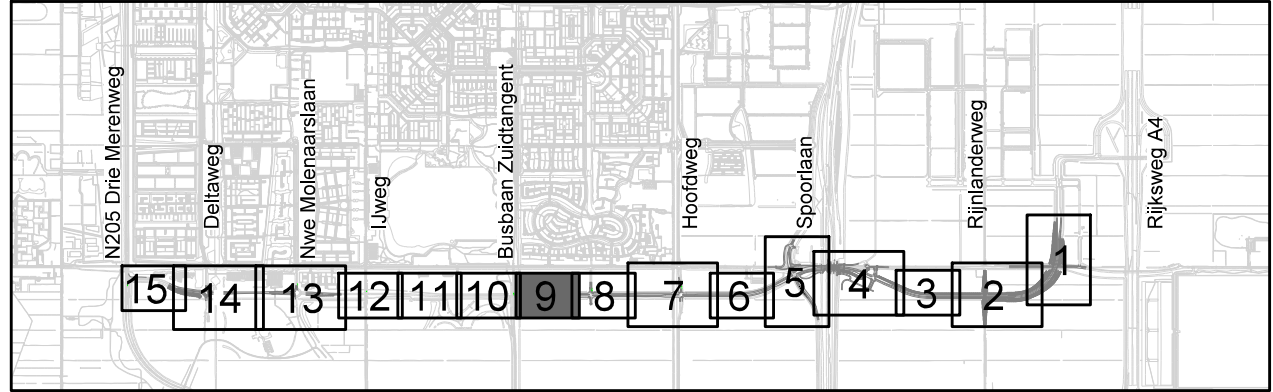

Weg om de Zuid
Baseline 2
Situatietekening
BLAD 9/15

Opdrachtgever:	Datum: 13-10-2025	Afmeting: A1
WO-nr.:	Status: concept	Schaal: Zie tekening
Contractnr.:	Auteur: MME	Tek-nr.:
Ingenieursbureau postbus 250 2130 AG Hoofddorp tel. 0900-1852	Controle:	Akkoord:
wijziging	omschrijving	datum
		auteur
		akkoord