



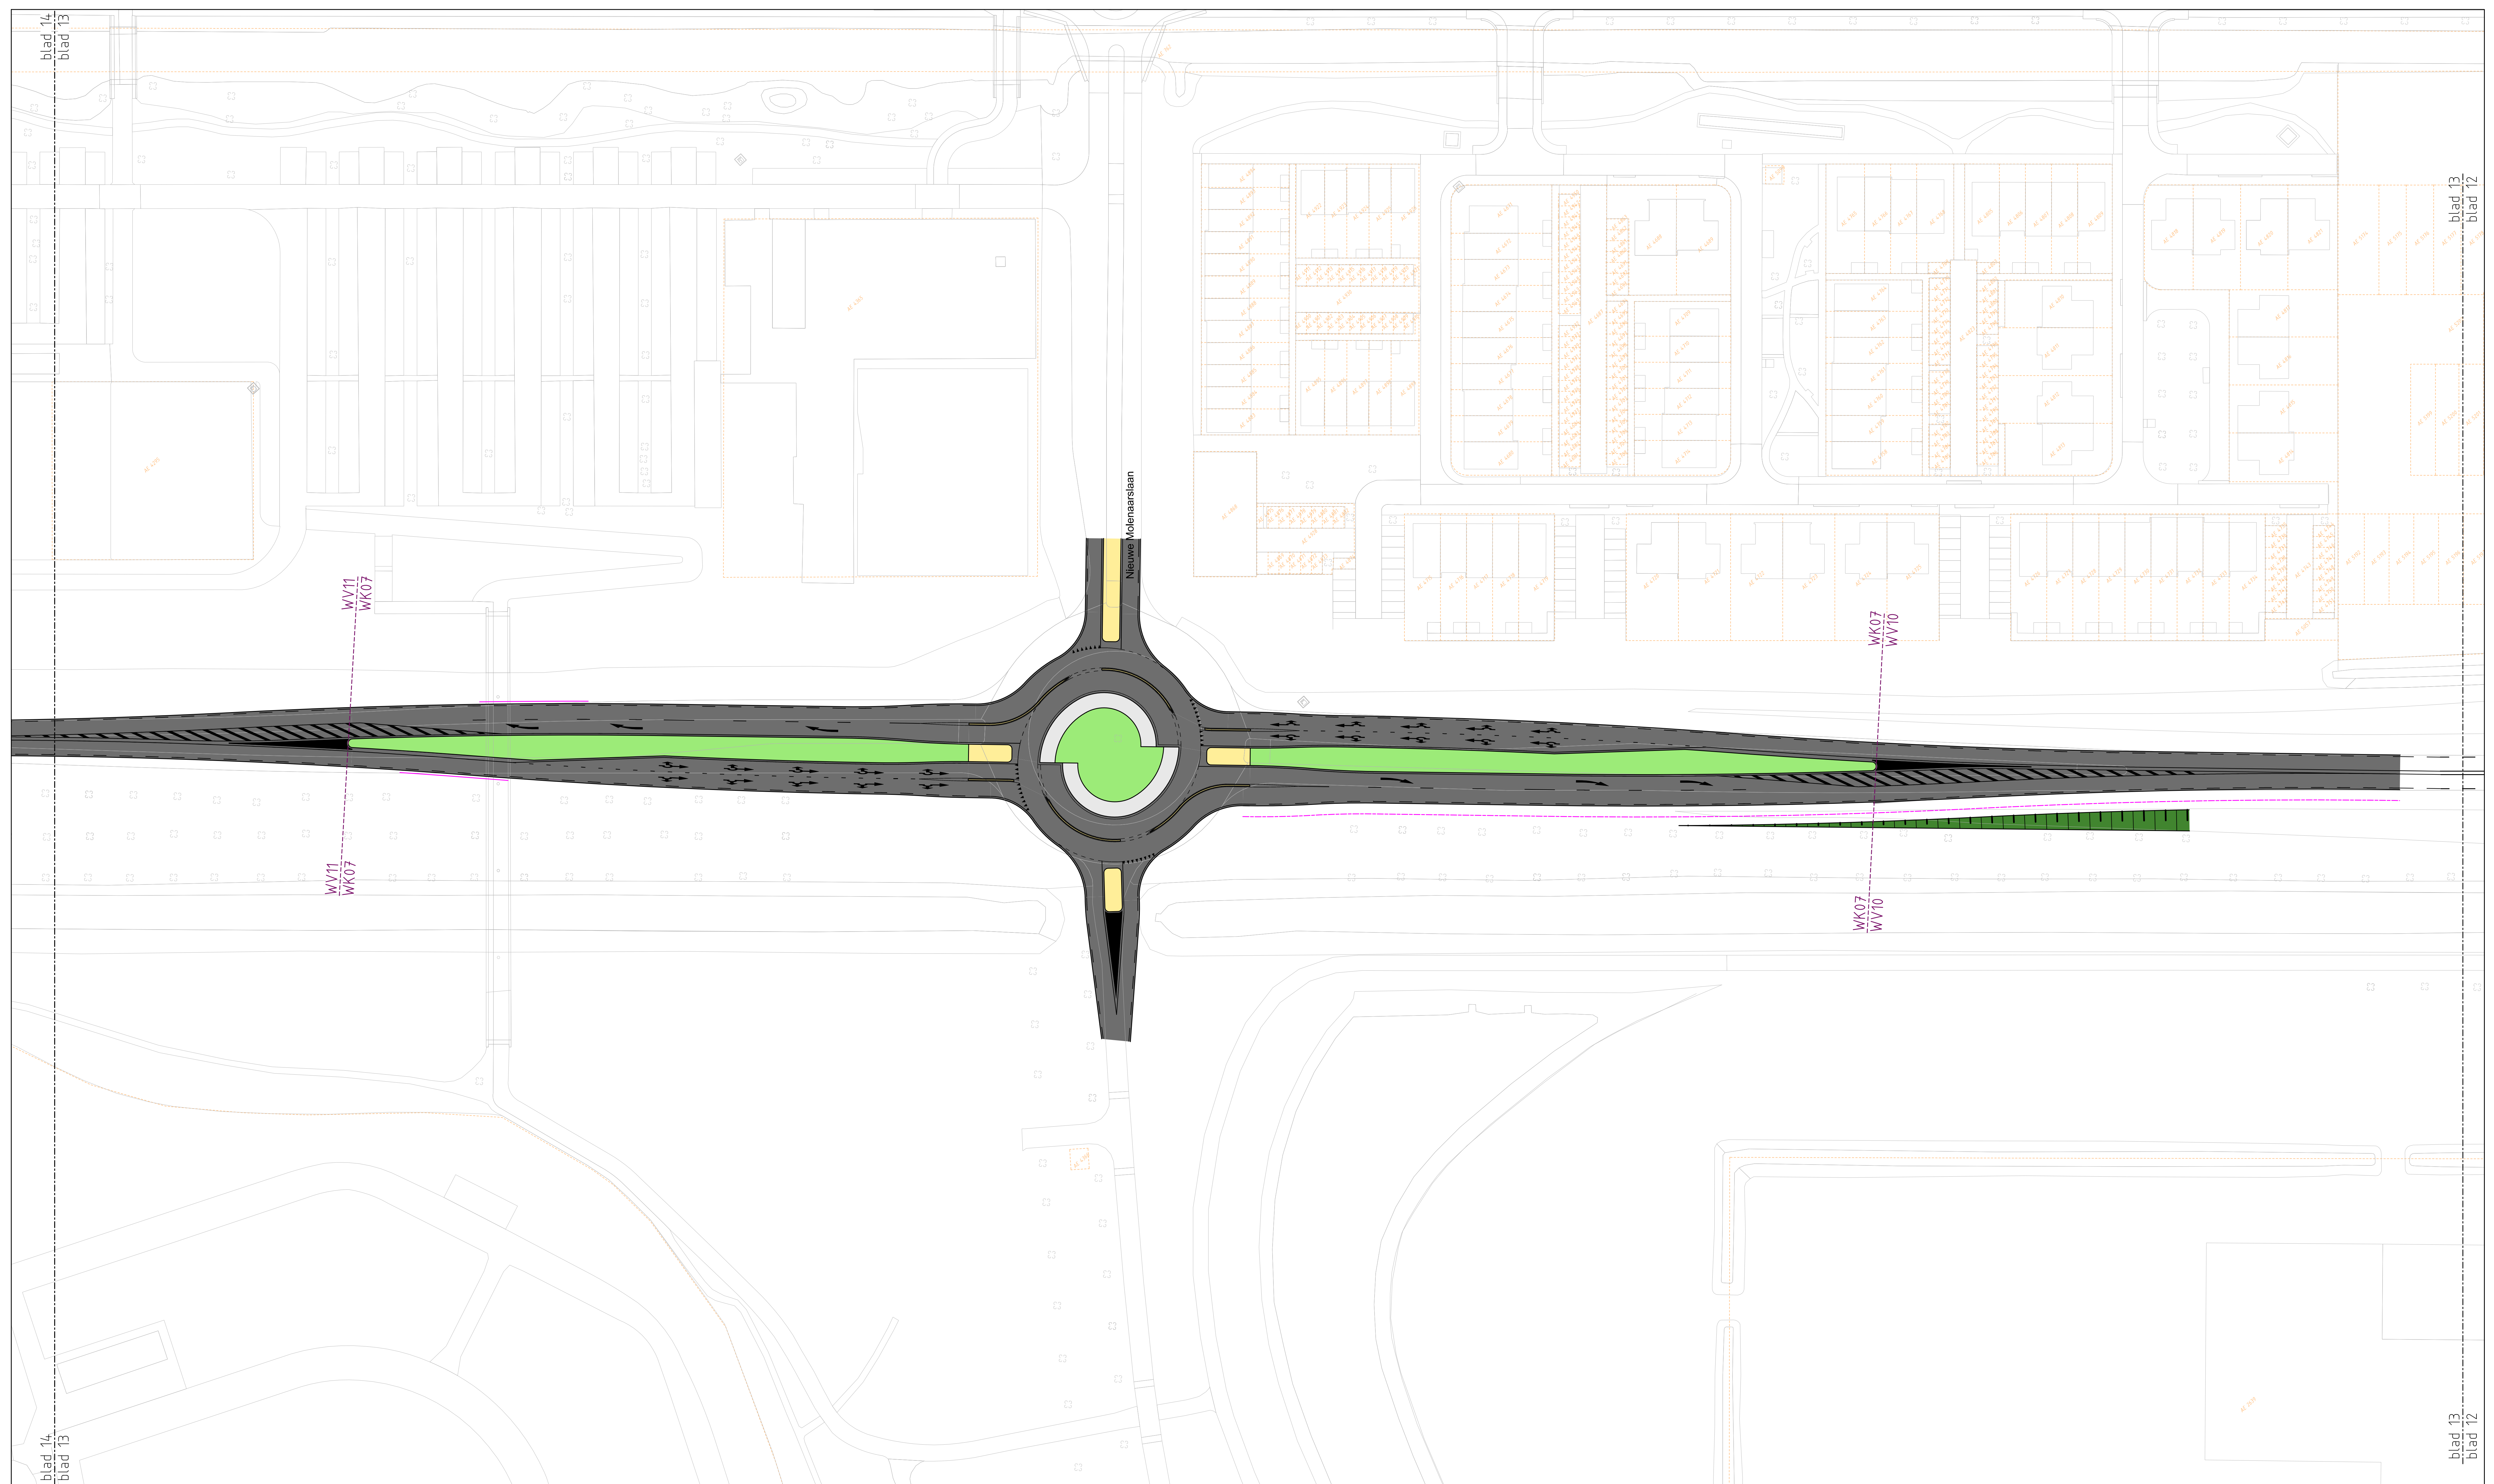


Situatie
Schaal 1500

Legenda

- Legenda**
- bestaande situatie
 - nieuwe situatie
 - geleiderail
 - geleideraad
 - kunstwerk incl. kunstwerknummer
 - kadastrale grens
 - decompestielijn incl. wv- / kv-nummer
 - kaderbladscheiding
 - talud / grondlichaam
 - watergang
 - rijbaan
 - middengeleider / rijbaanscheiding verhard
 - middenberm groen
 - overrijbaar gedeelte rotonde
 - fietspad
 - talud grondlichaam

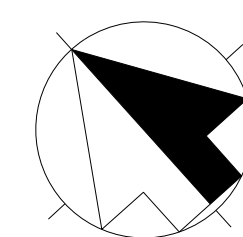

Overzichtskaart

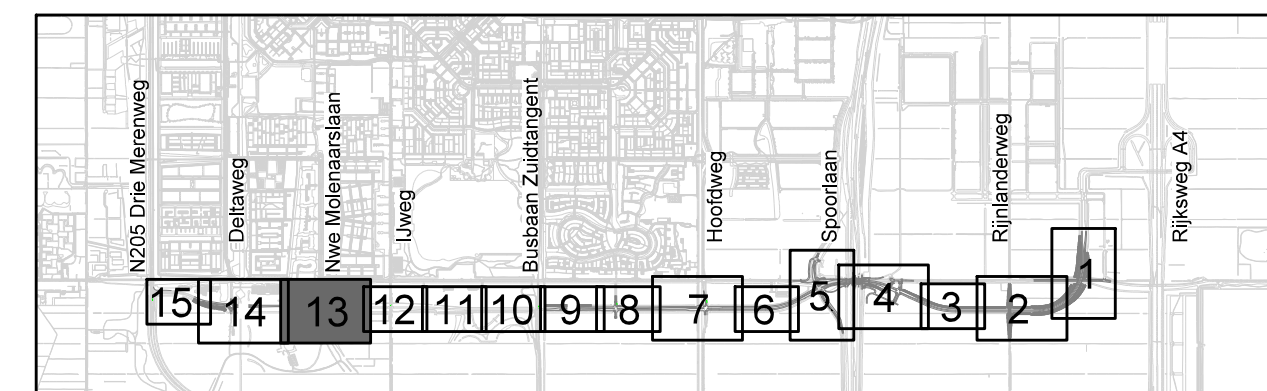

Weg om de Zuid

Baseline 2

Situatietekening

BLAD 13/15

Opdrachtgever:	Datum:	13-10-2025	Afmeting:	A0
WO-nr.:	Status:	concept	Schaal:	Zie tekening
Contractnr.:	Auteur:	MME	Tek-nr.:	
Ingenieursbureau postbus 250 2130 AG Hooftdorp tel. 0900-1852	Controle:		Akkoord:	
☐ wijziging	☐ omschrijving		☐ datum	☐ auteur ☐ akkoord