


DOORSTROOMPRINCIE RO-WATER SYSTEEM MET  
FLOWREGISTRATIE, CIRCULATIEPOMP EN AANSLUITING  
OP BREAKTANK RO-UNITS

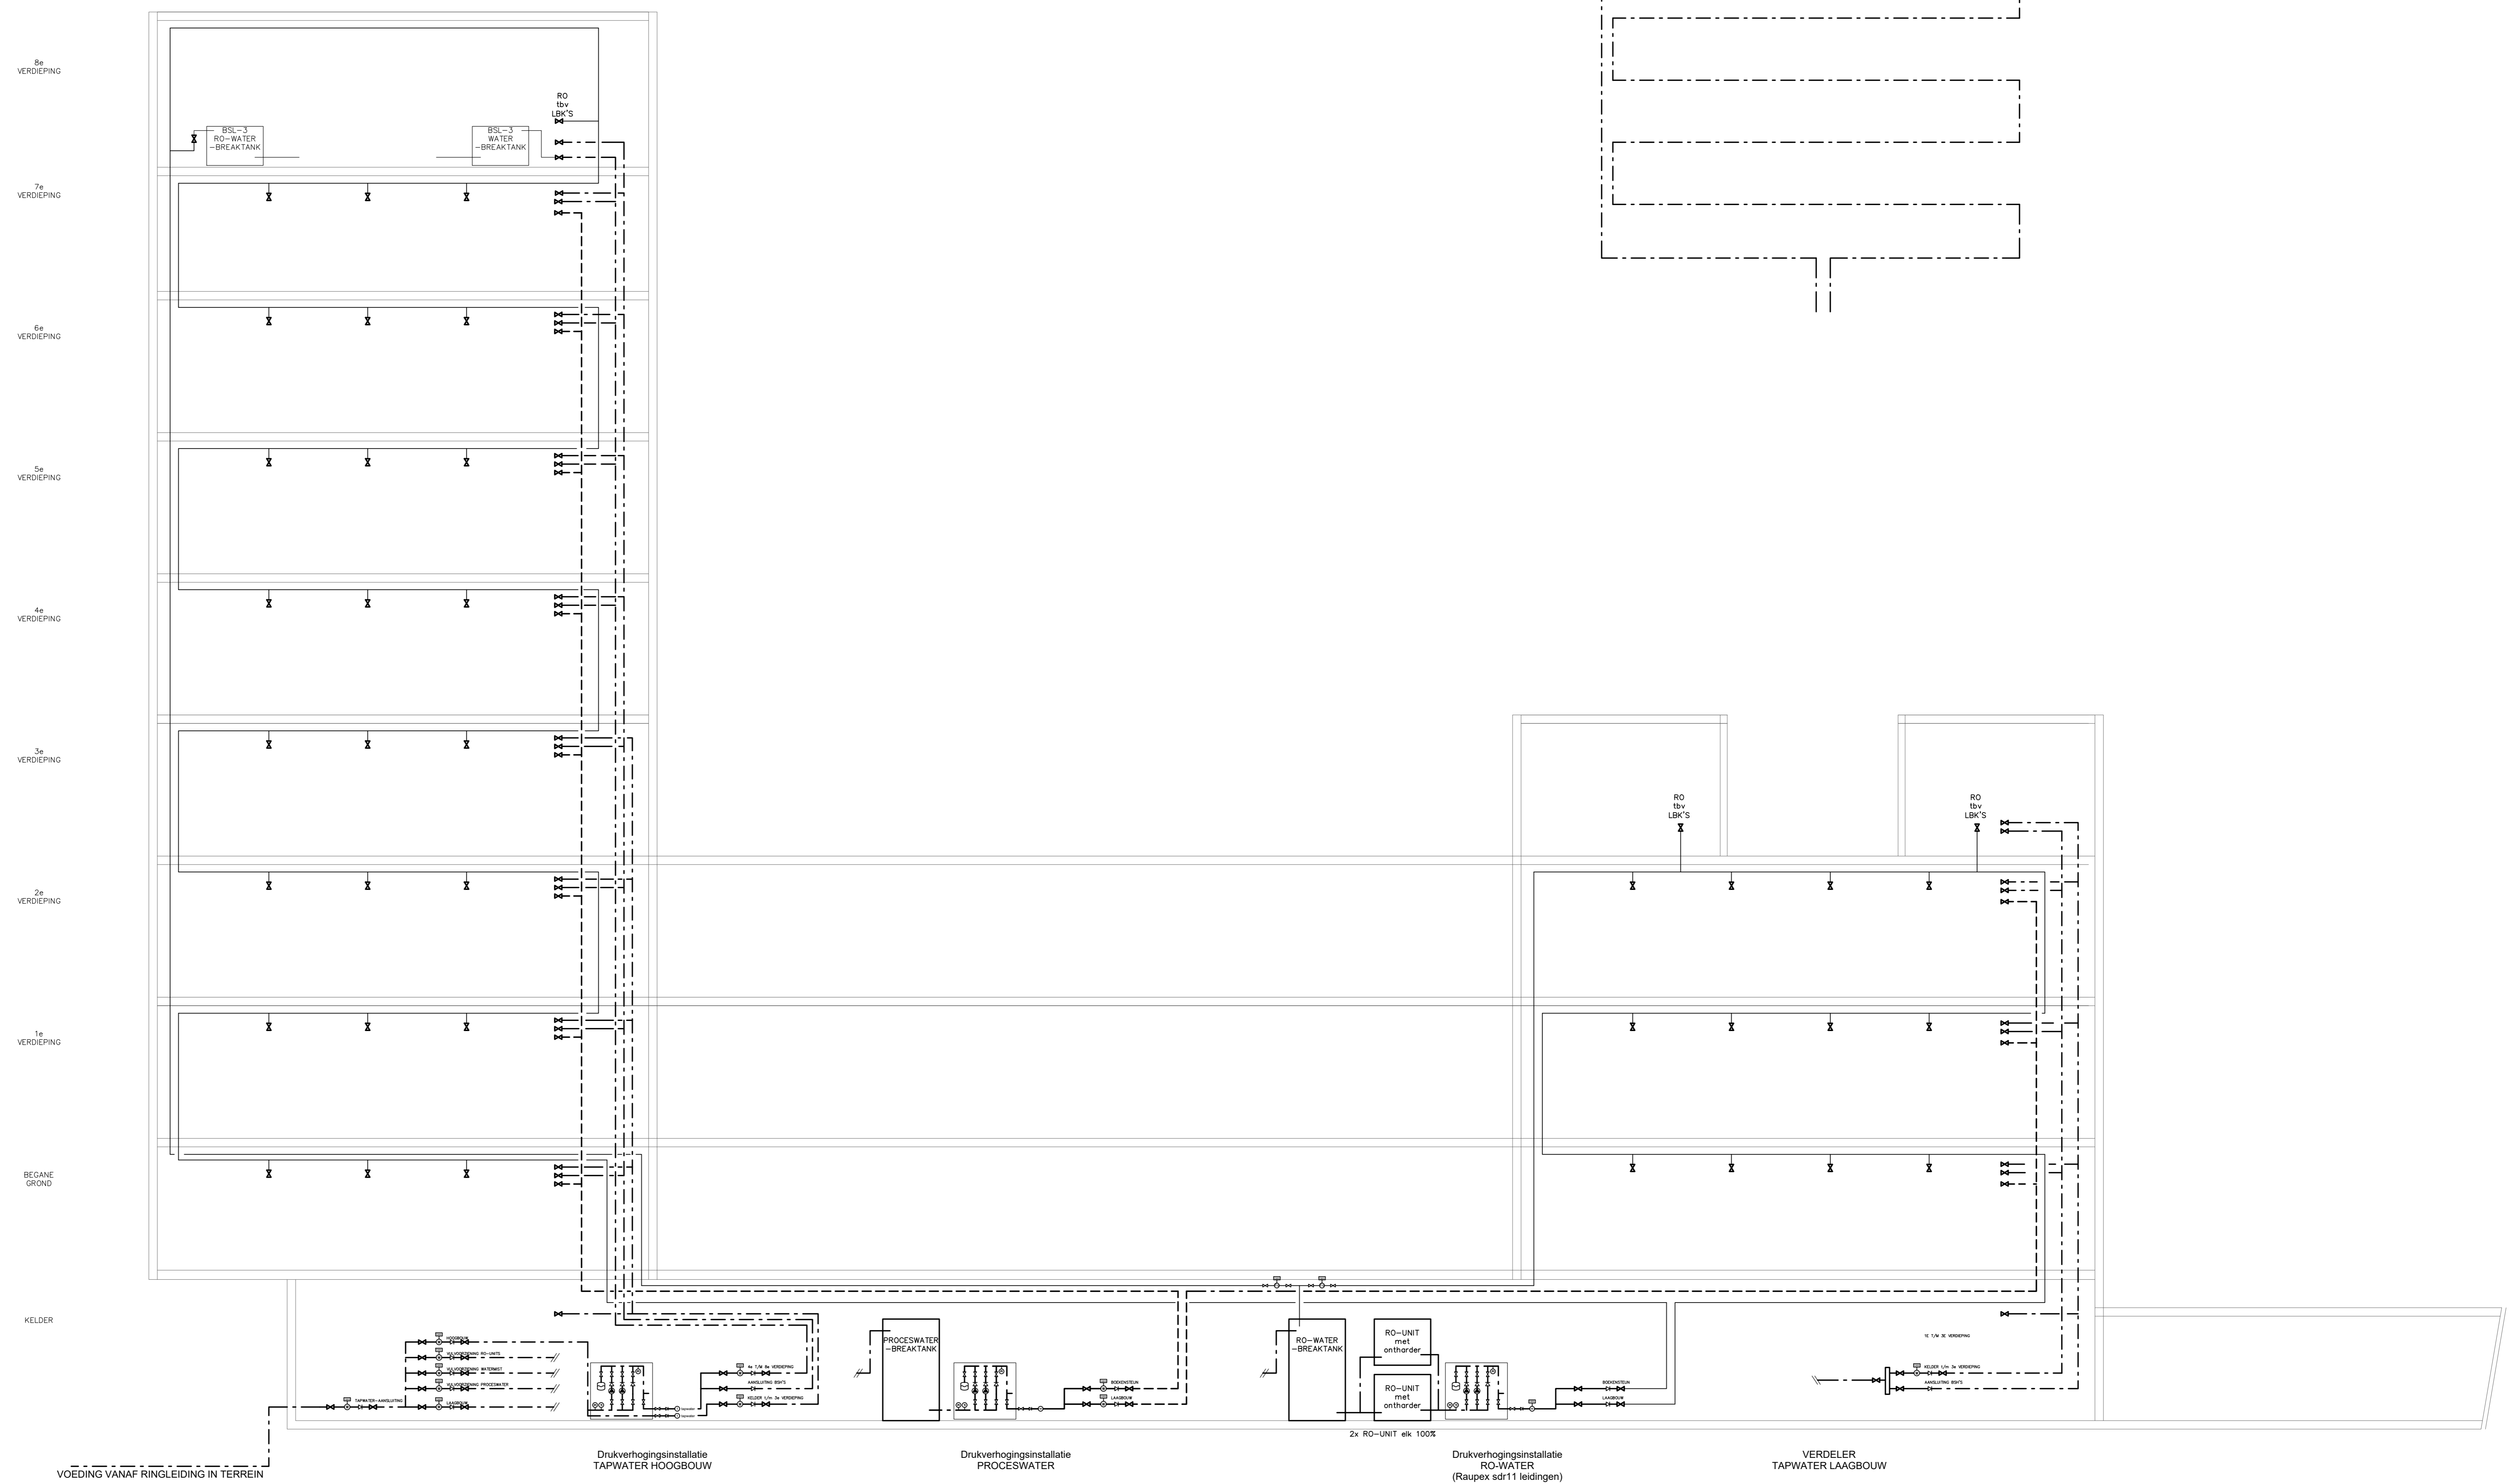

UMCG 5430W-VO-XXXXX-TEK-SAM-0100