
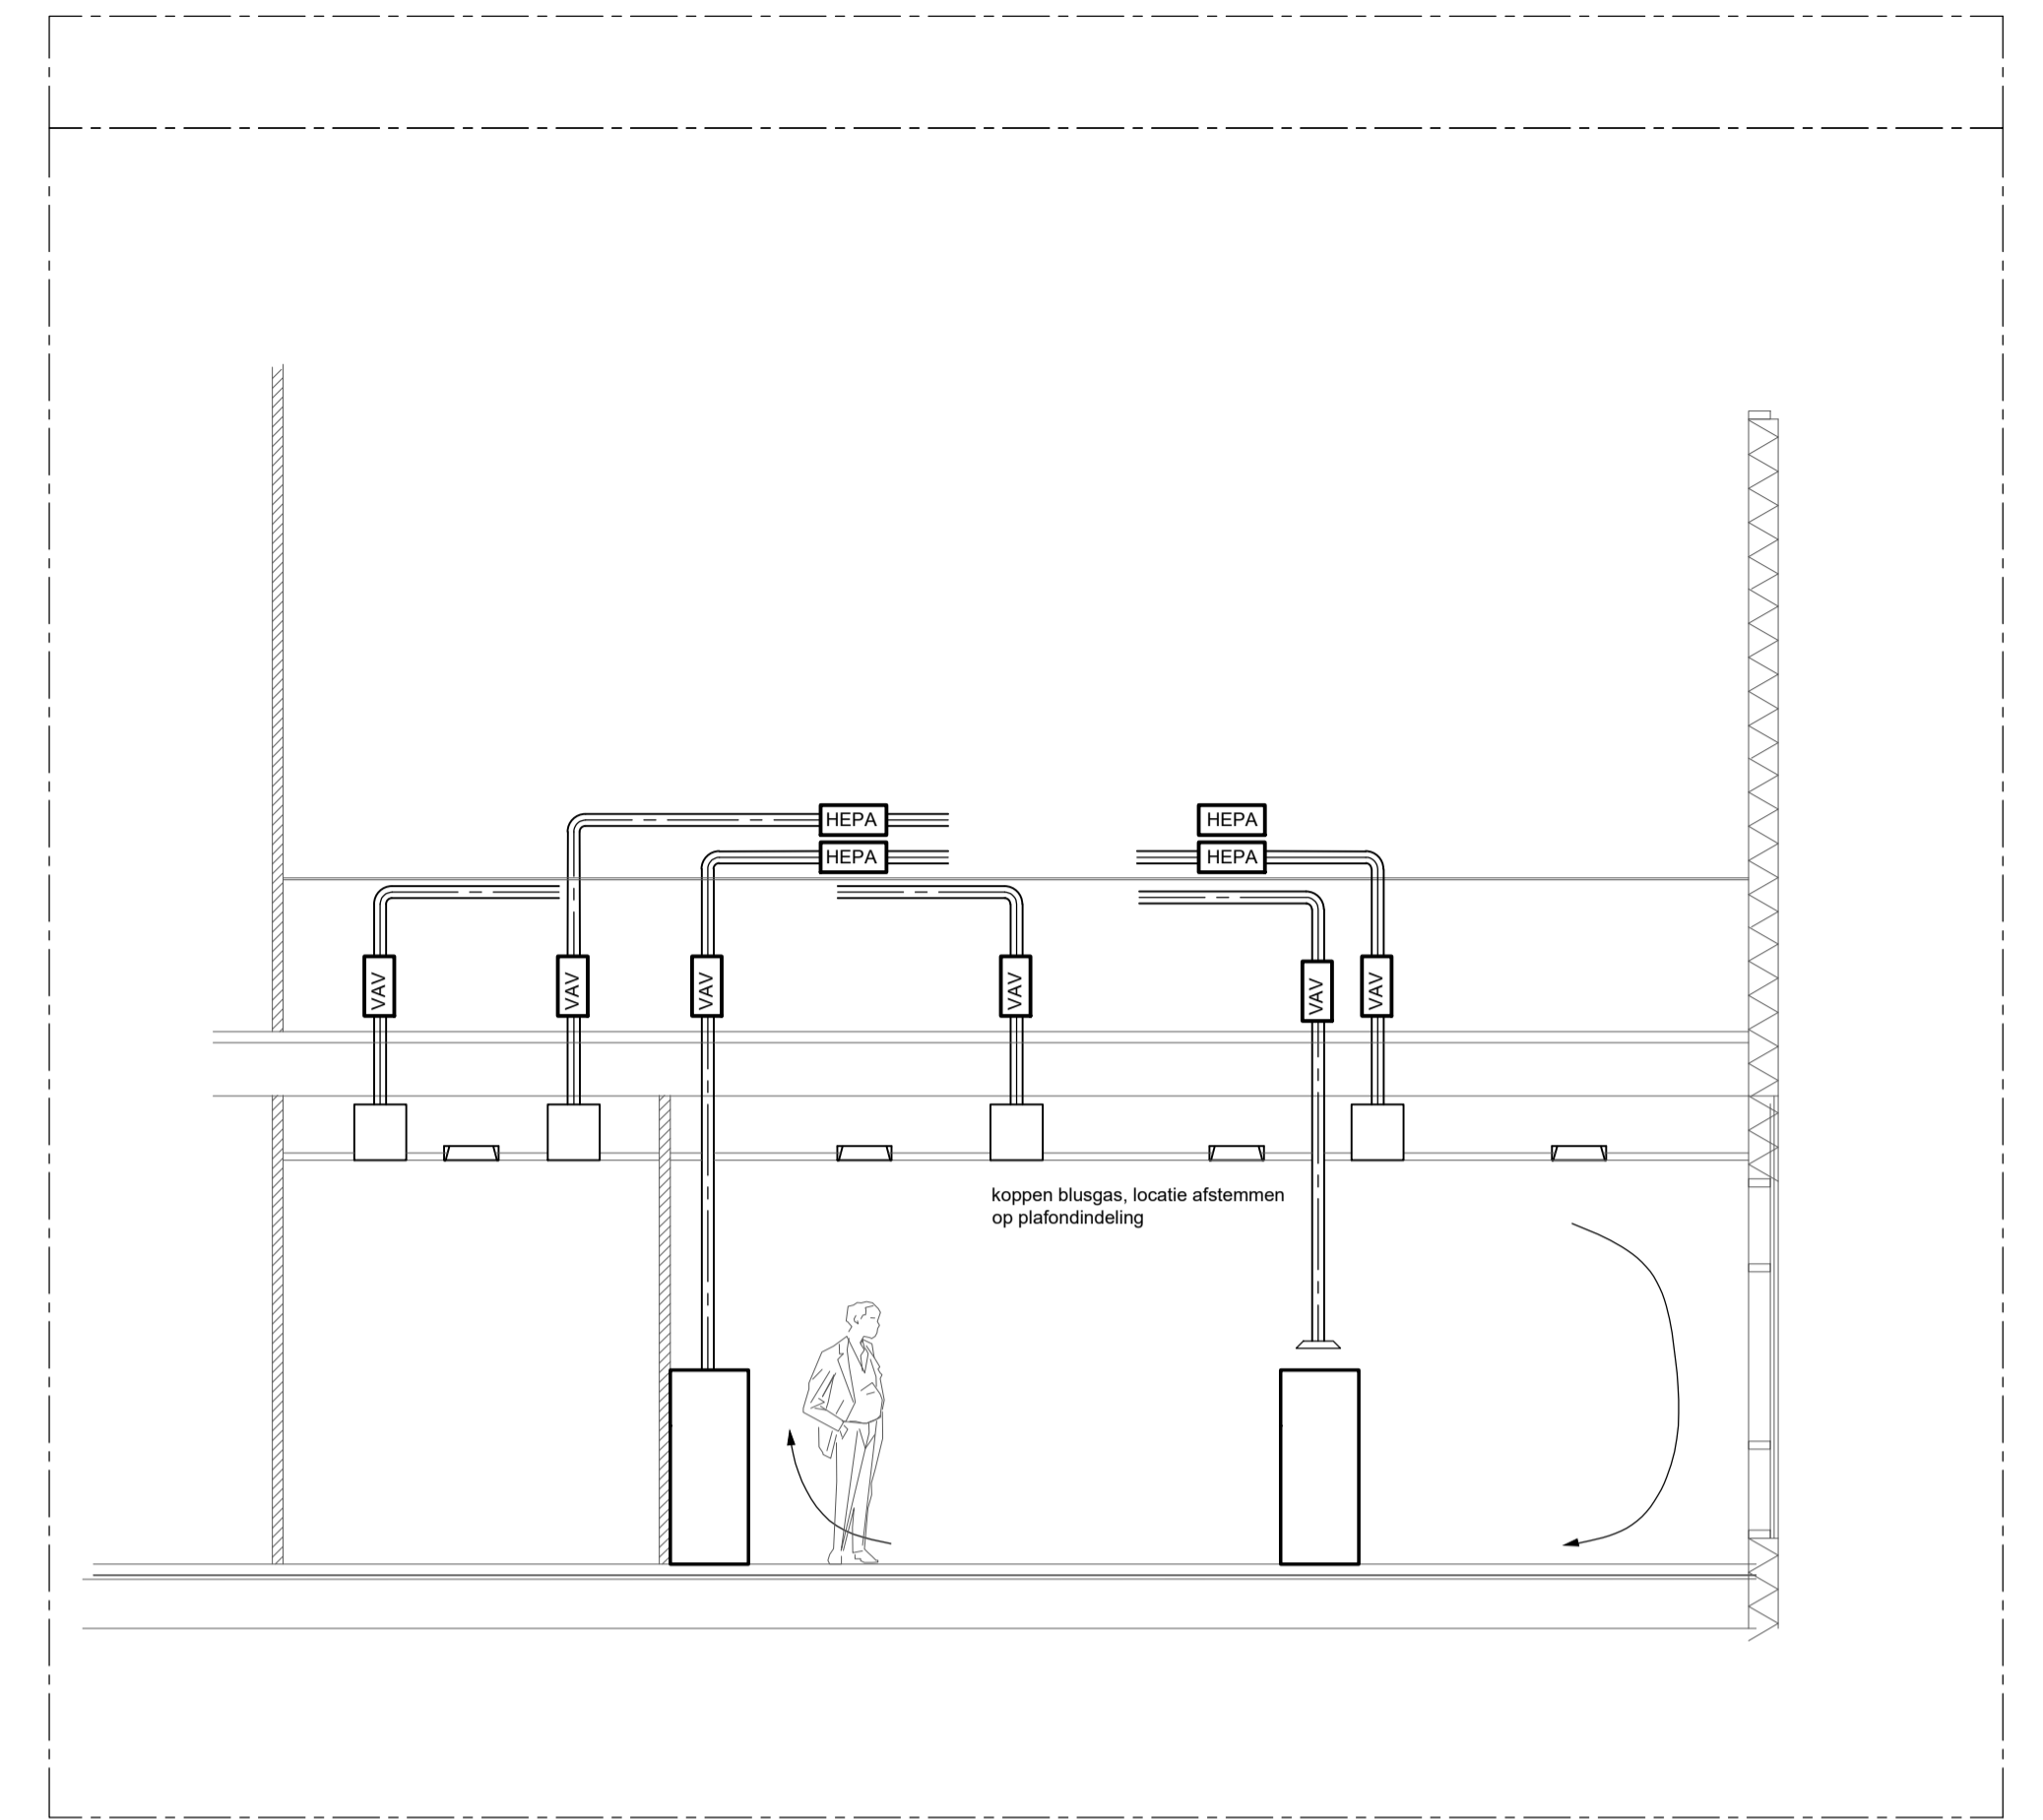


2X LUCHTBEHANDELINGSKAST IN GESTAPELDE OPSTELLING  
ELK 100% CONFORM PVE BSL-3 ± 15.000 m³/h

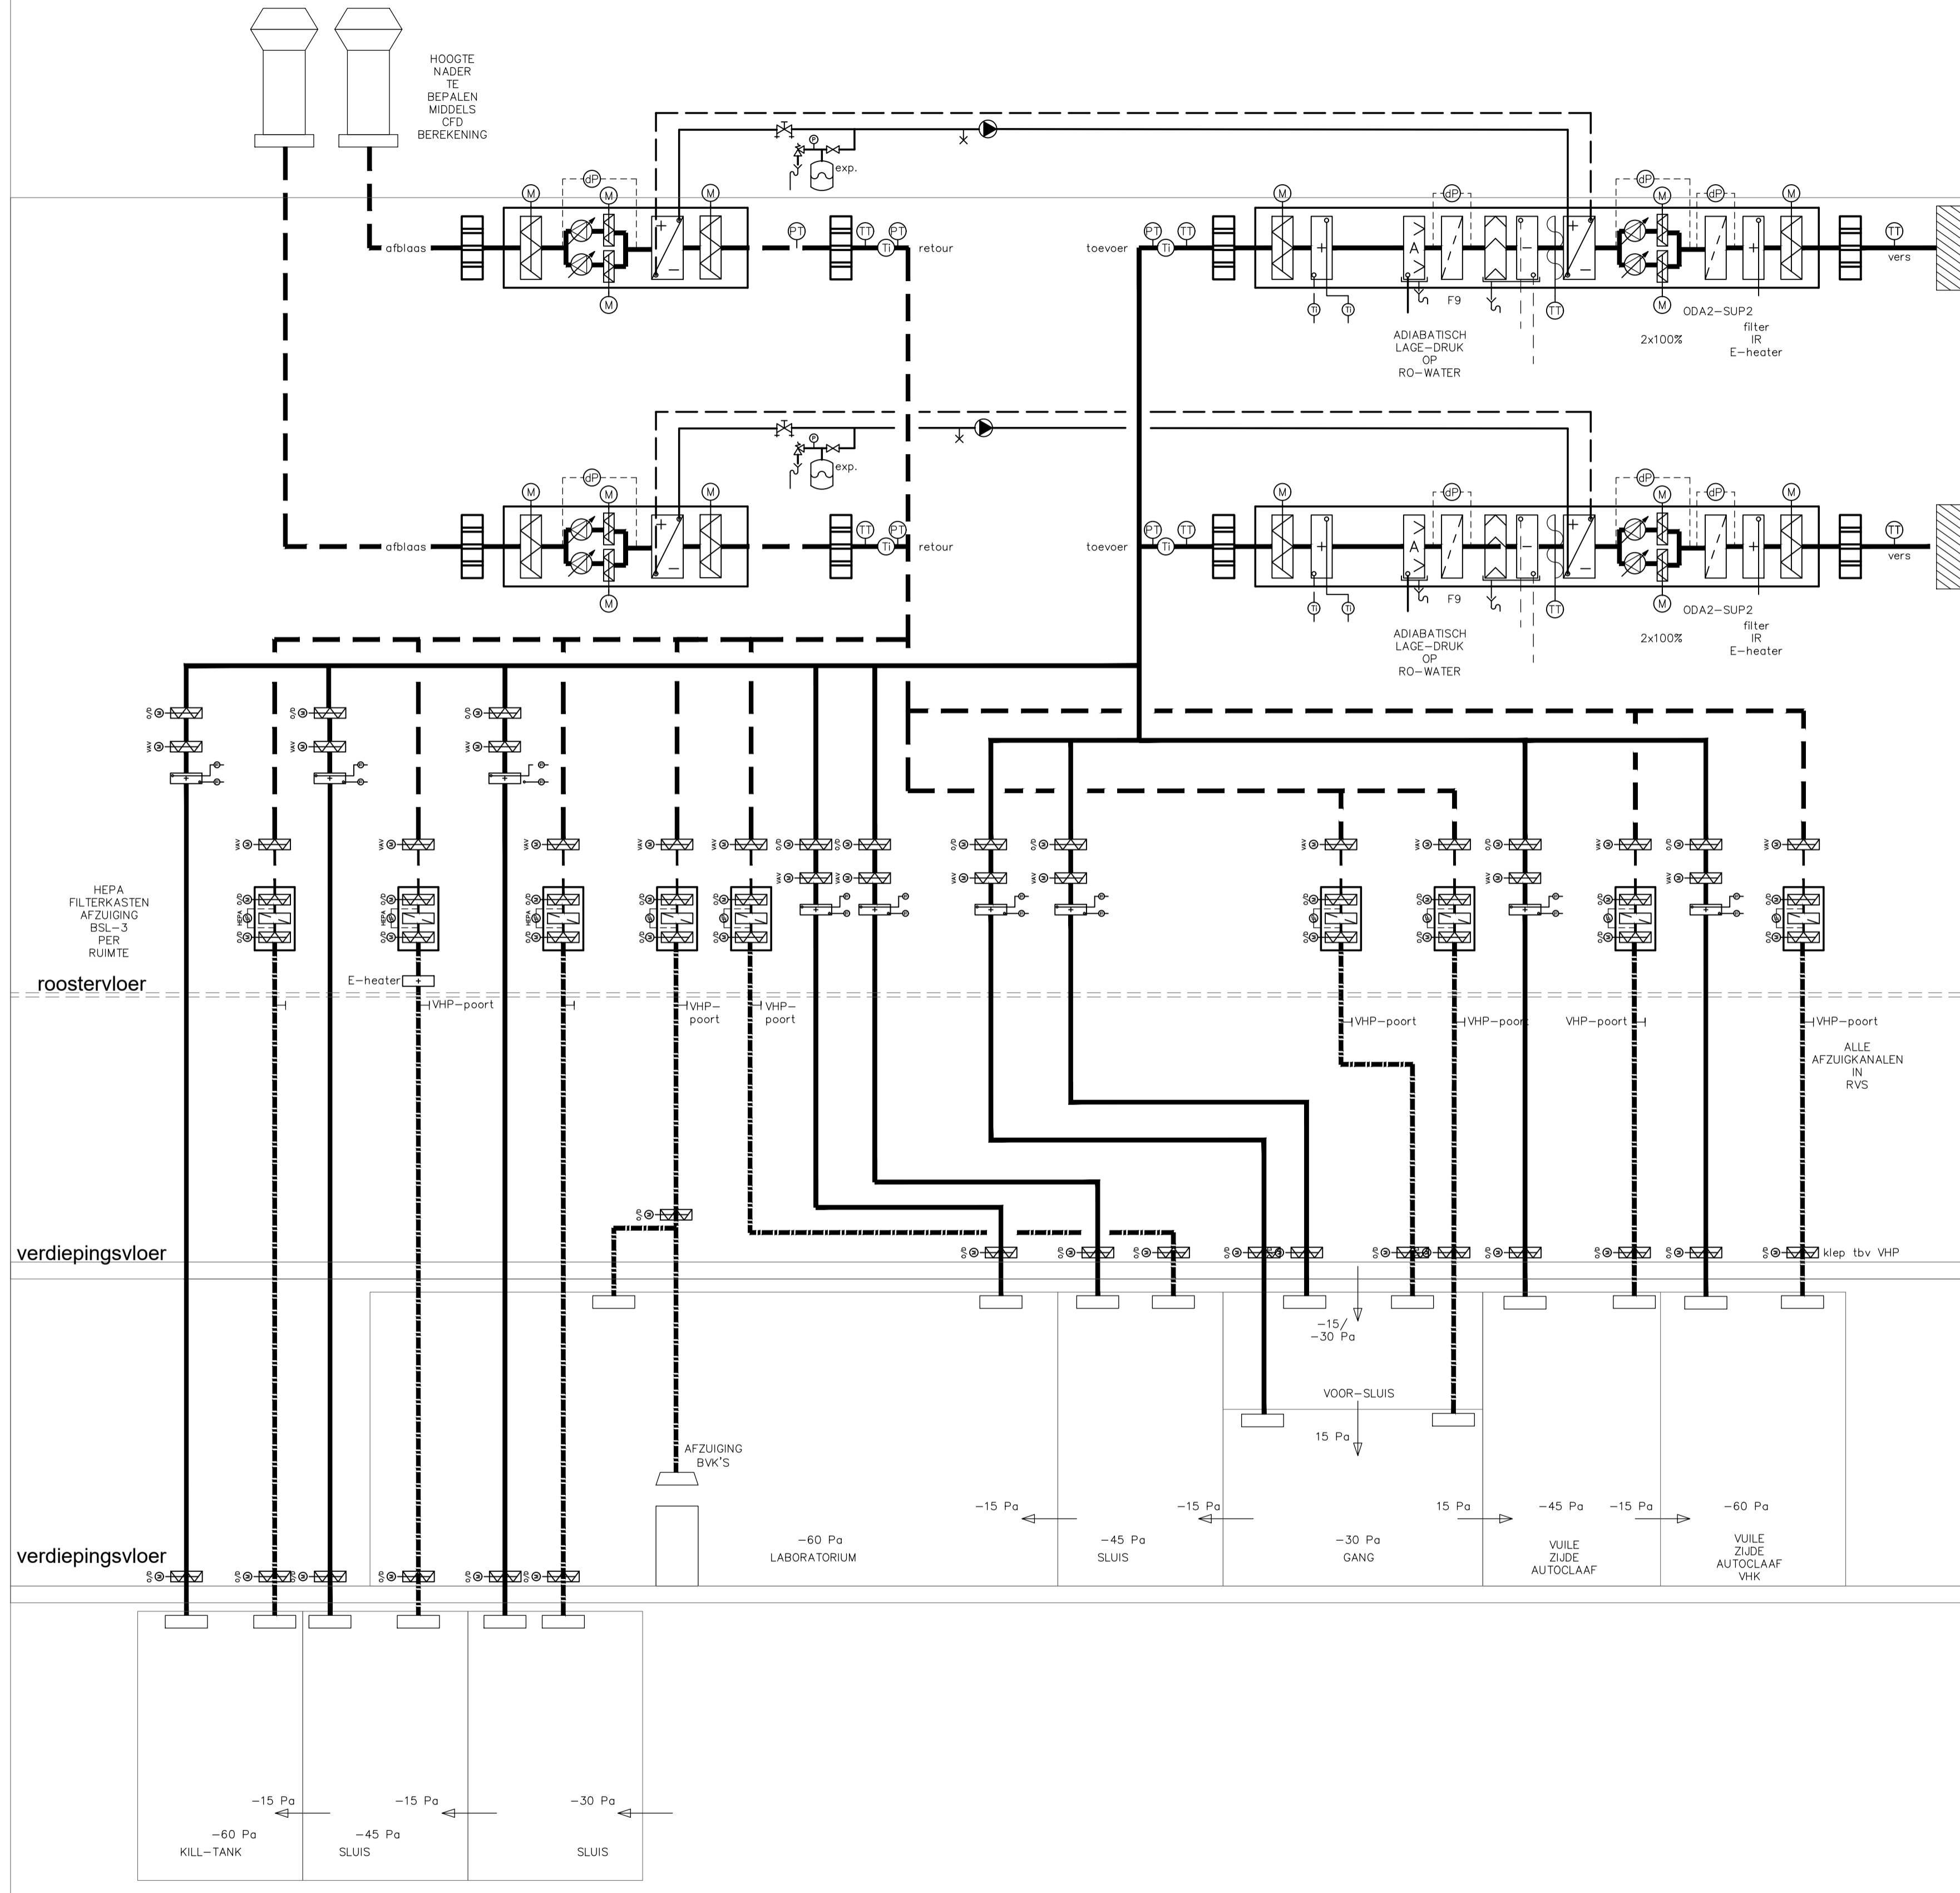

TECHNISCHE RUIMTE  
8E VERDIEPING  
BSL-3

BSL-3 COMPARTIMENT  
7E VERDIEPING

BSL-3 COMPARTIMENT  
KILL-TANK 6E VERDIEPING

LUCHTTOEVOER EN AFZUIGING VIA  
HEPA FILTERKAST PER RUIMTE IN  
VERBAND MET INSTANDHOUDING  
DRUKHIERARCHIE  
ENKELVOUDIGE HEPA FILTERKAST  
PER RUIMTE  
MINIMALE HOOGTE VERTICALE  
AFBLAASVOORZIENING  
LUCHTBEHANDELINGSKASTEN  
TE BEPALEN MET CFD SIMULATIE