
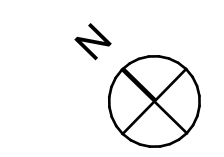


ZESDE VERDIEPING (100 personen)


- rookwerende scheiding Ra (R200 naar EBV)
- EBV ruimte waardoor een extra beschermde vluchtroute voert
- BV ruimte waardoor een beschermde vluchtroute voert

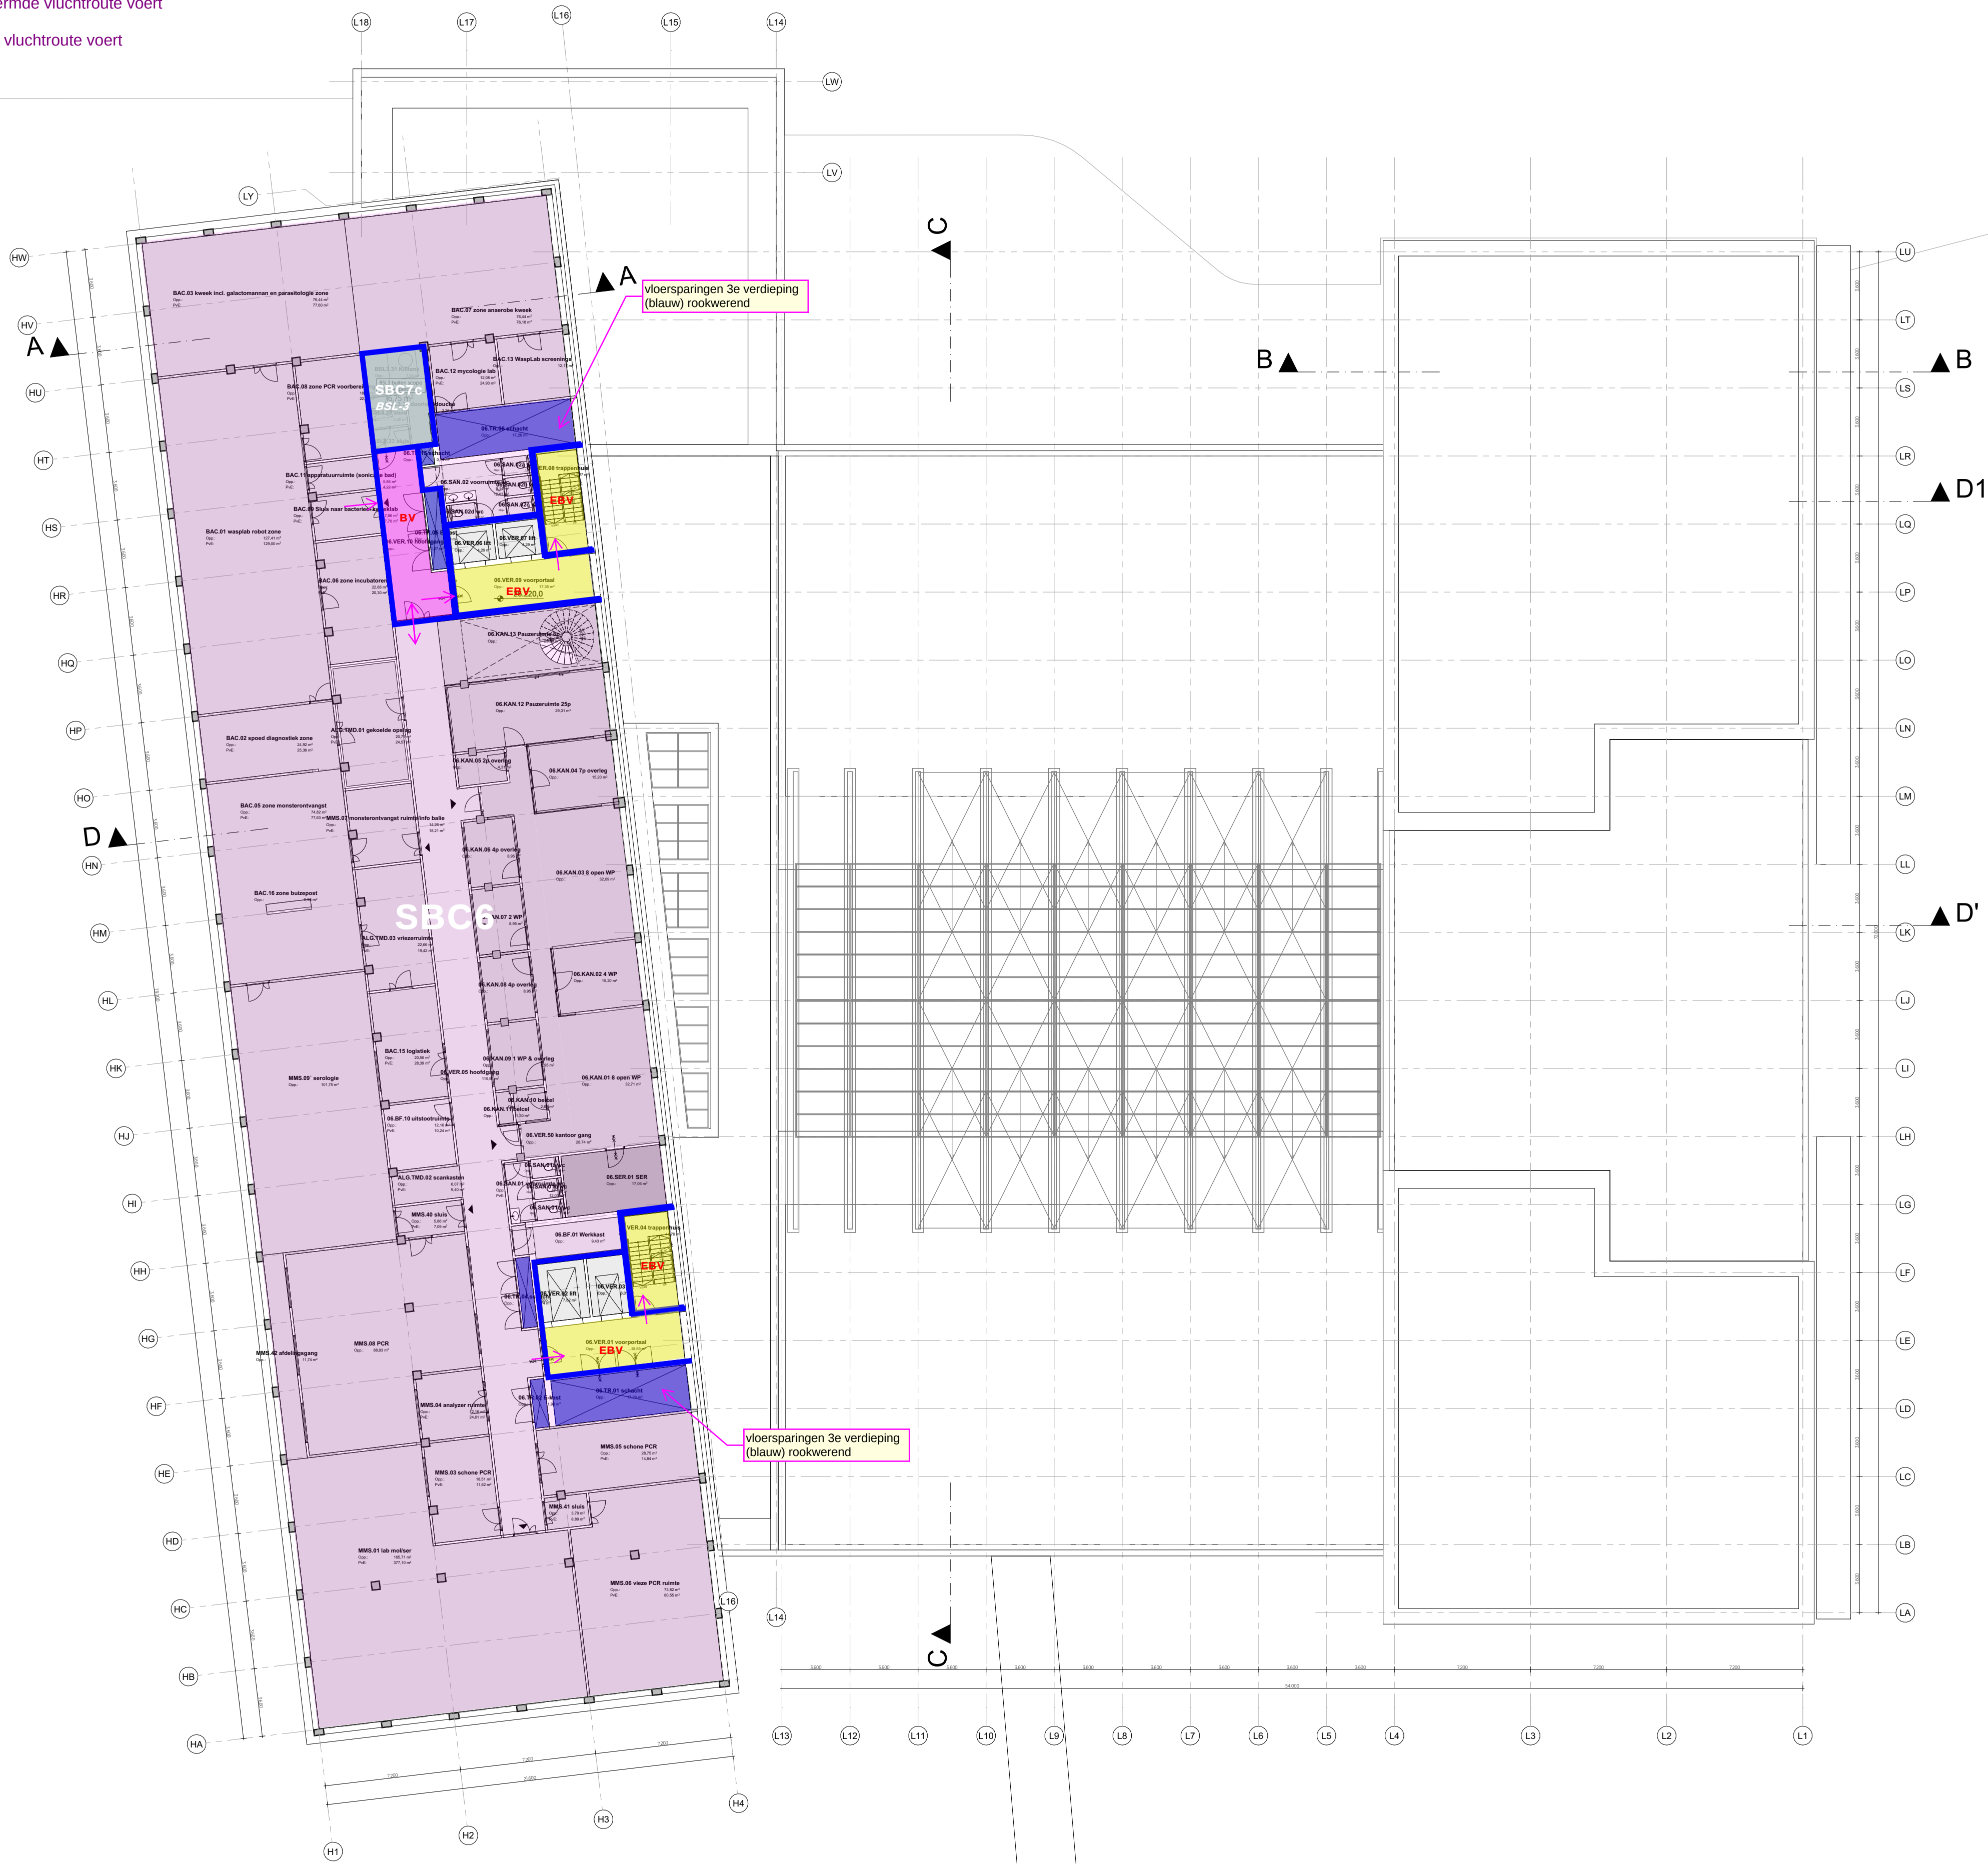

Project naam CLDR		OPDRACHTGEVER UMCG
PROJECT NR. 1103	SCHAAL 1:200	ONDERWERP 6e verdieping
FASE VO	FORMAAT A1	STATUS VO Concept
TEKENING NO. CLDR-PRF-VO-XXXX-06-TEK-BWK-02006	DATUM 21/05/2026	

ZEVENDE VERDIEPING (100 personen)



- rookwerende scheiding Ra (R200 naar EBV)
- additionele bio-containment rookwerende scheiding
- EBV ruimte waardoor een extra beschermde vluchtroute voert
- BV ruimte waardoor een beschermde vluchtroute voert

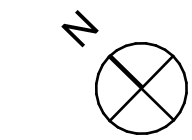

Project naam CLDR		OPDRACHTGEVER UMCG
PROJECT NR. 1103	SCHAAL 1:200	ONDERWERP 7e verdieping
FASE VO	FORMAAT A1	STATUS VO Concept
TEKENING NO. CLDR-PRF-VO-XXXX-07-TEK-BWK-02007	DATUM 21/05/2026	

ACHTSTE VERDIEPING (0 personen)

- rookwerende scheiding Ra (R200 naar EBV)
- EBV ruimte waardoor een extra beschermde vluchtroute voert
- BV ruimte waardoor een beschermde vluchtroute voert

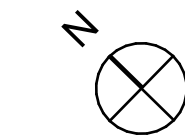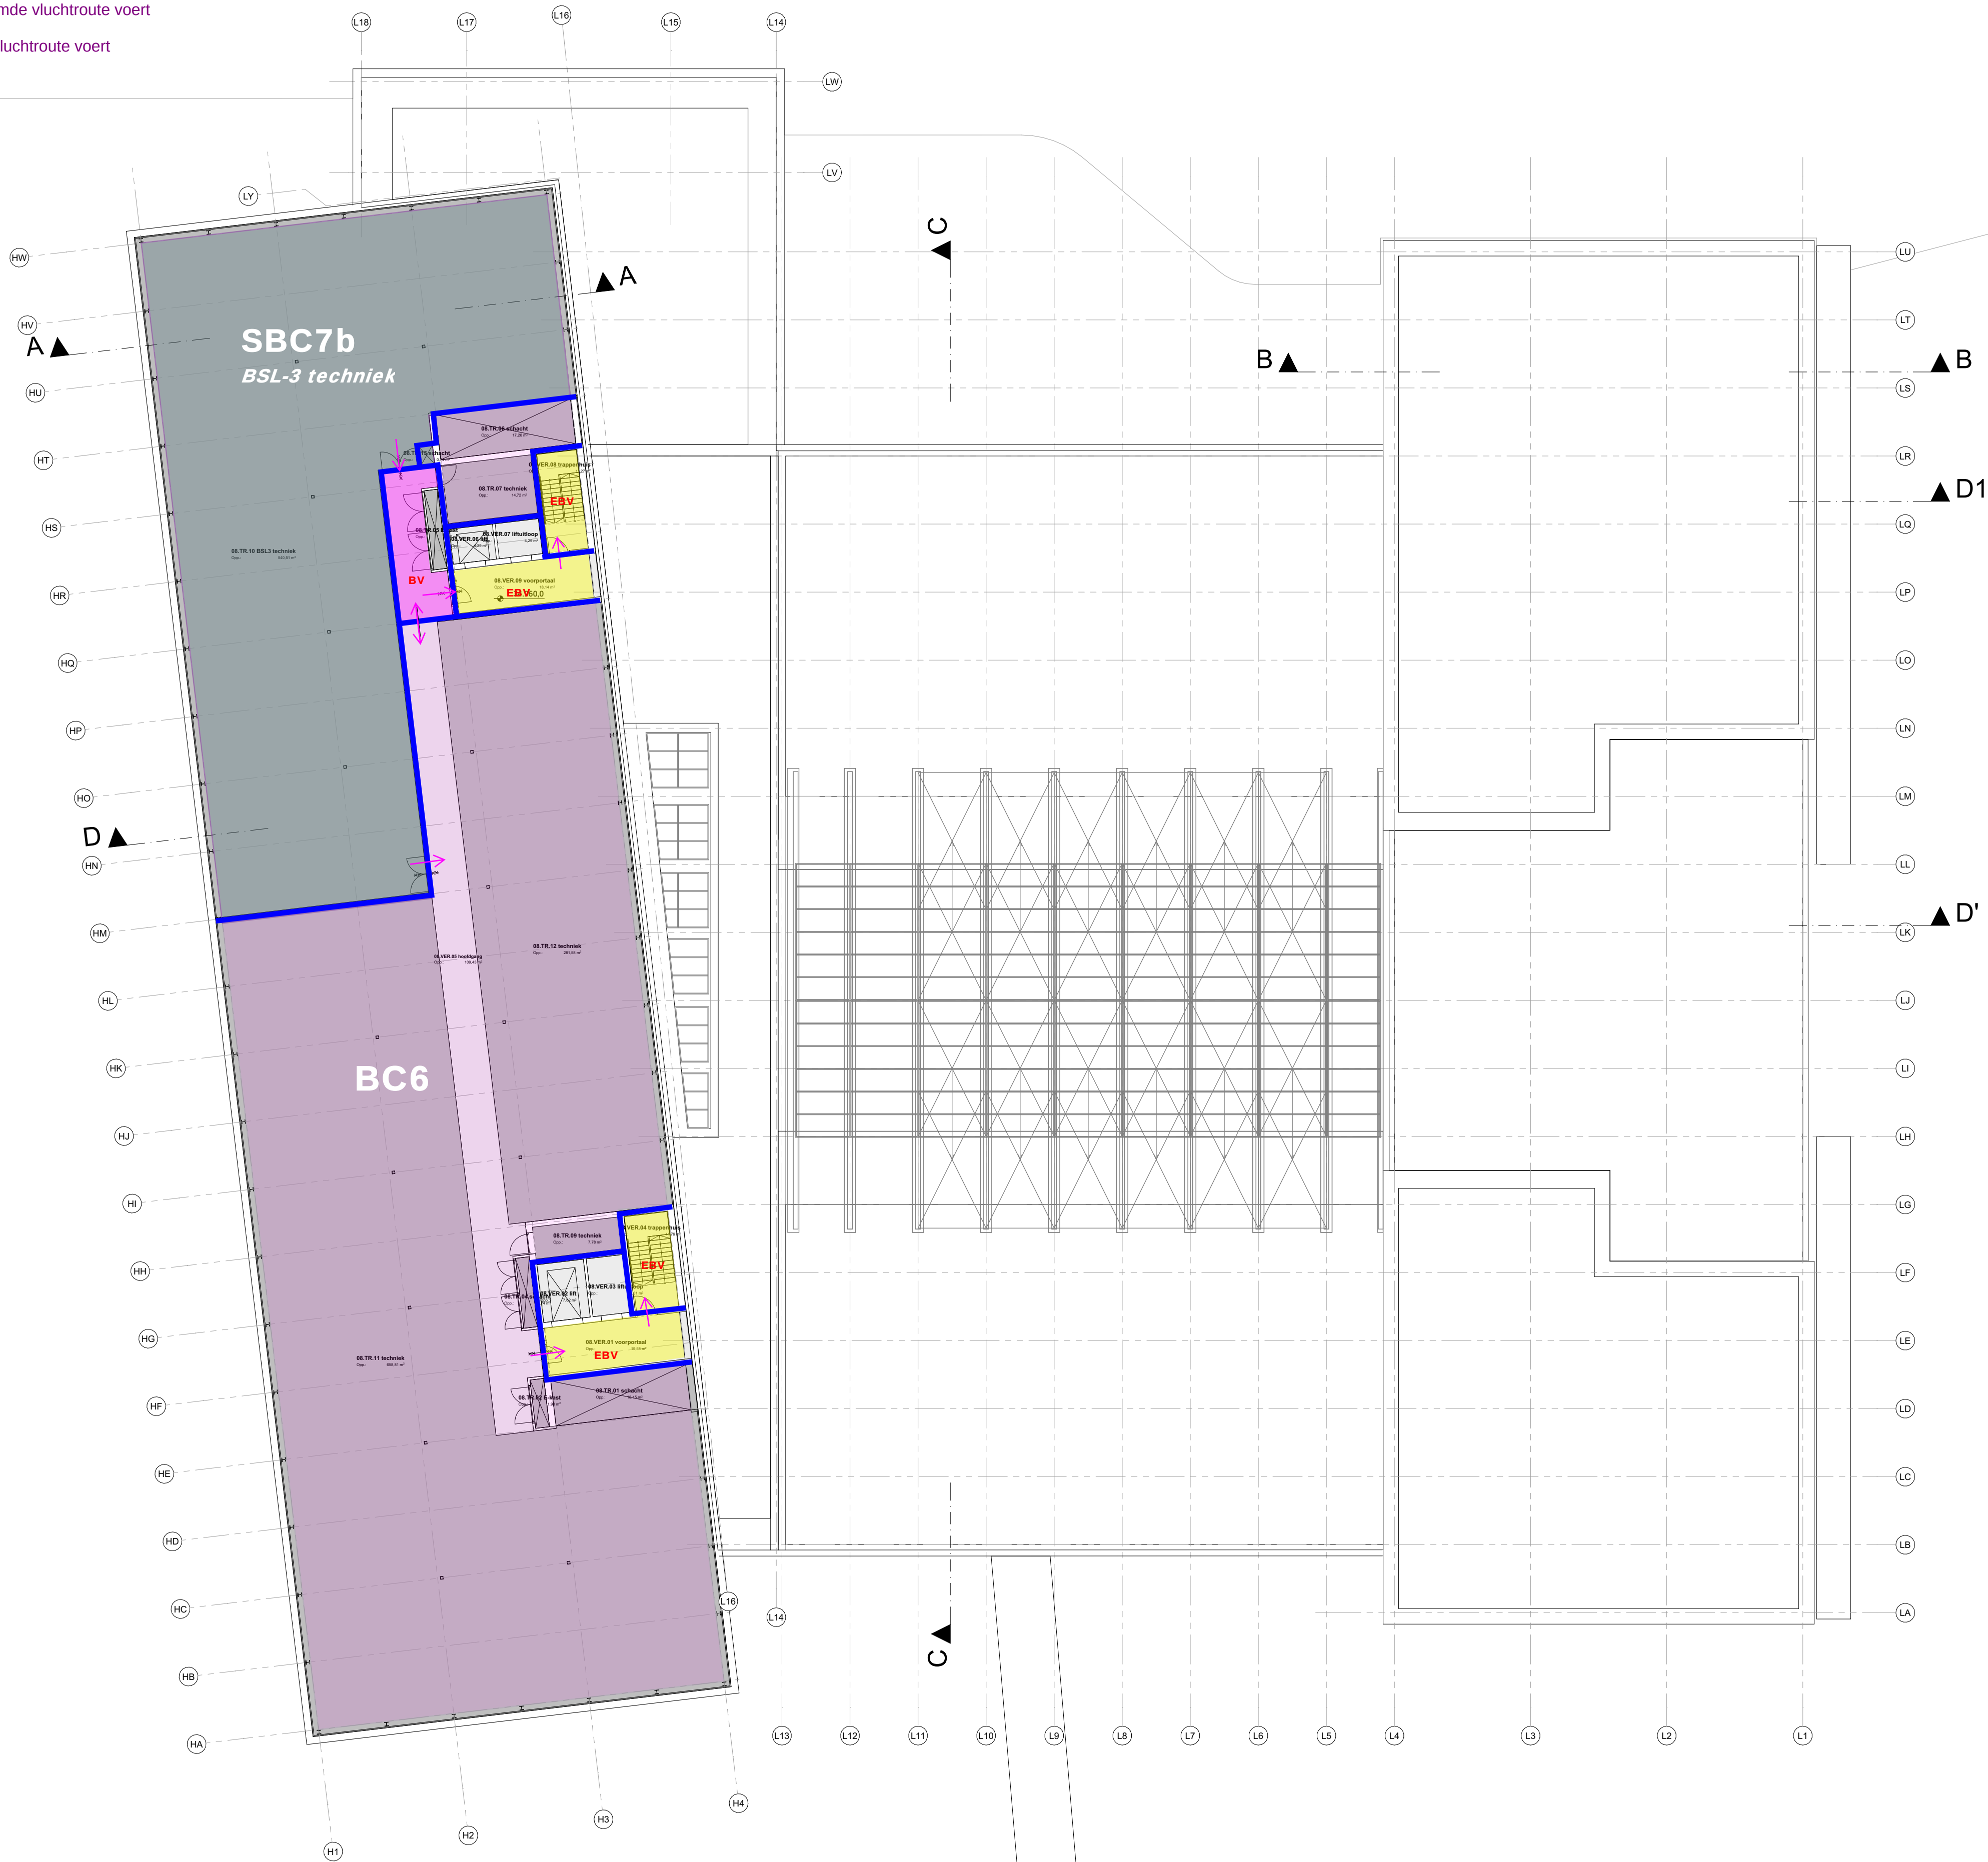

Project naam
CLDR

OPDRACHTGEVER
UMCG

PROJECT NR.
1103

SCHAAL
1:200

ONDERWERP
8e verdieping

FASE
VO

FORMAAT
A1

STATUS
VO Concept

TEKENING NO.

CLDR-PRF-VO-XXXX-08-TEK-BWK-02008

DATUM

21/05/2026

	rookwerende scheiding Ra (R200 naar EBV)
	additionele bio-containment rookwerende scheiding
	ruimte waardoor een extra beschermde vluchtroute voert
	ruimte waardoor een beschermde vluchtroute voert

