


topdeel paal


middendeel paal

puntdeel paal


Paalpuntniveau gerekend vanaf volledige diameter!

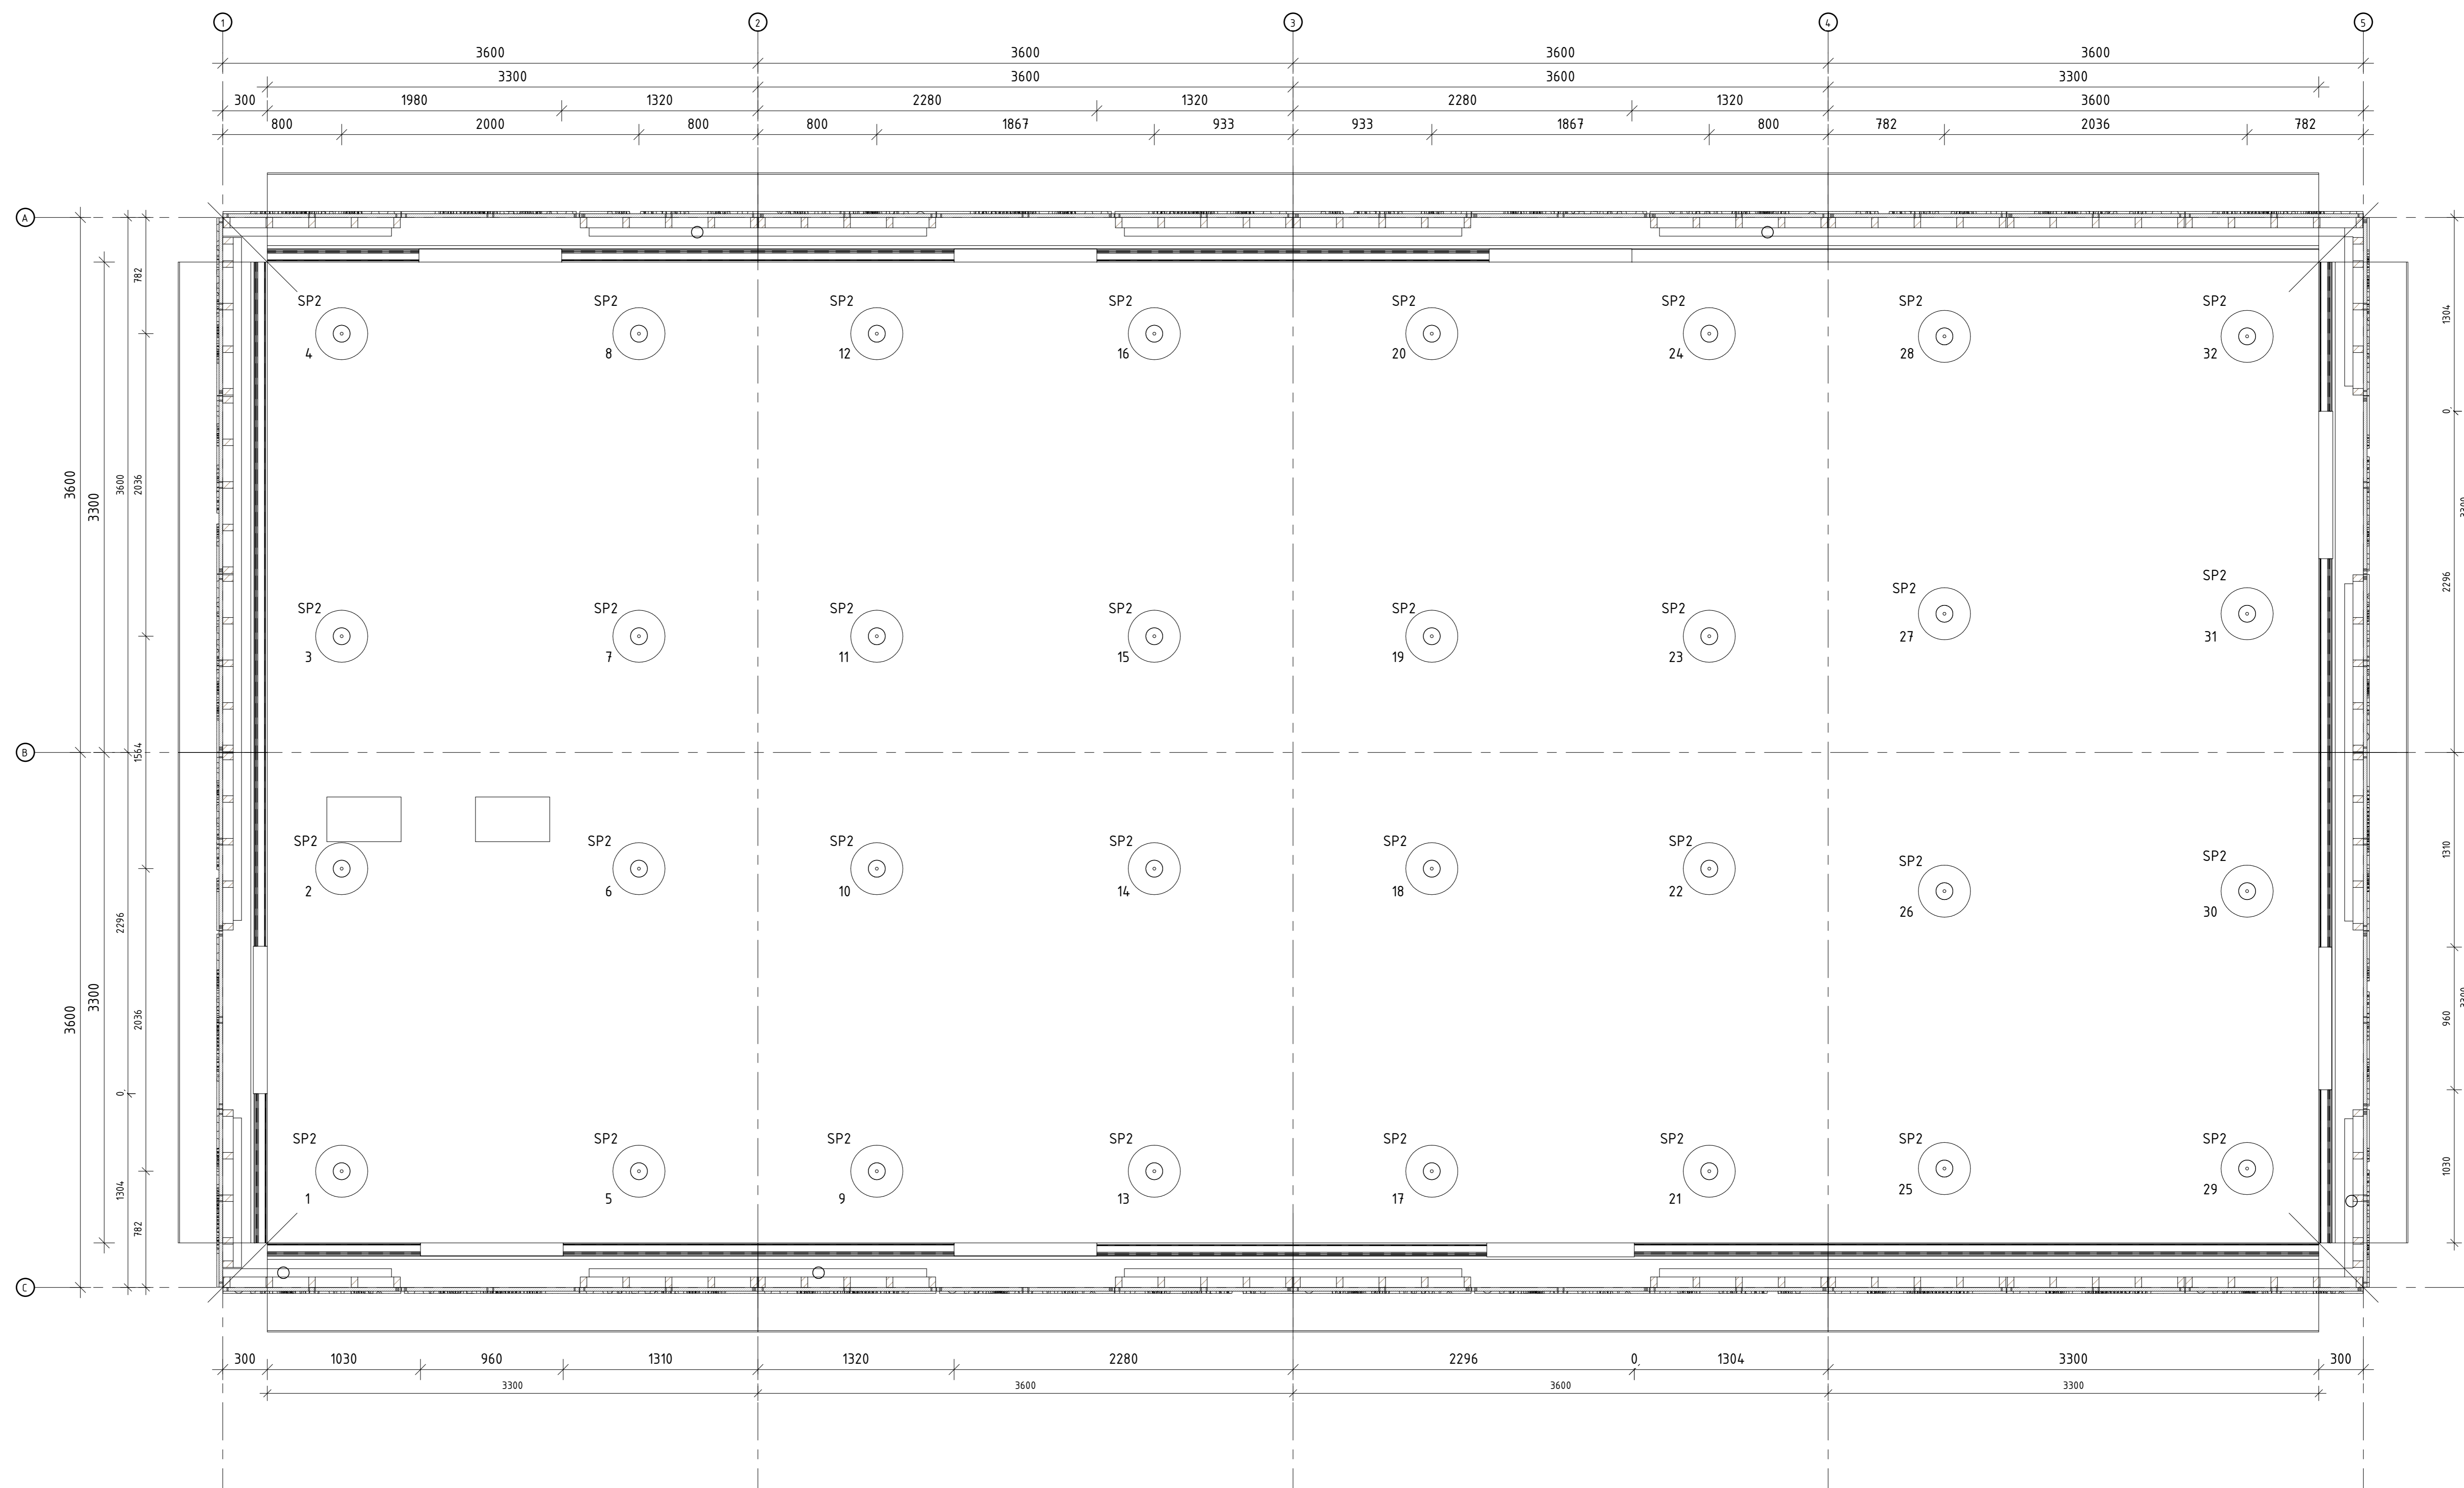

plattgrond fundering  
schaal 1:20

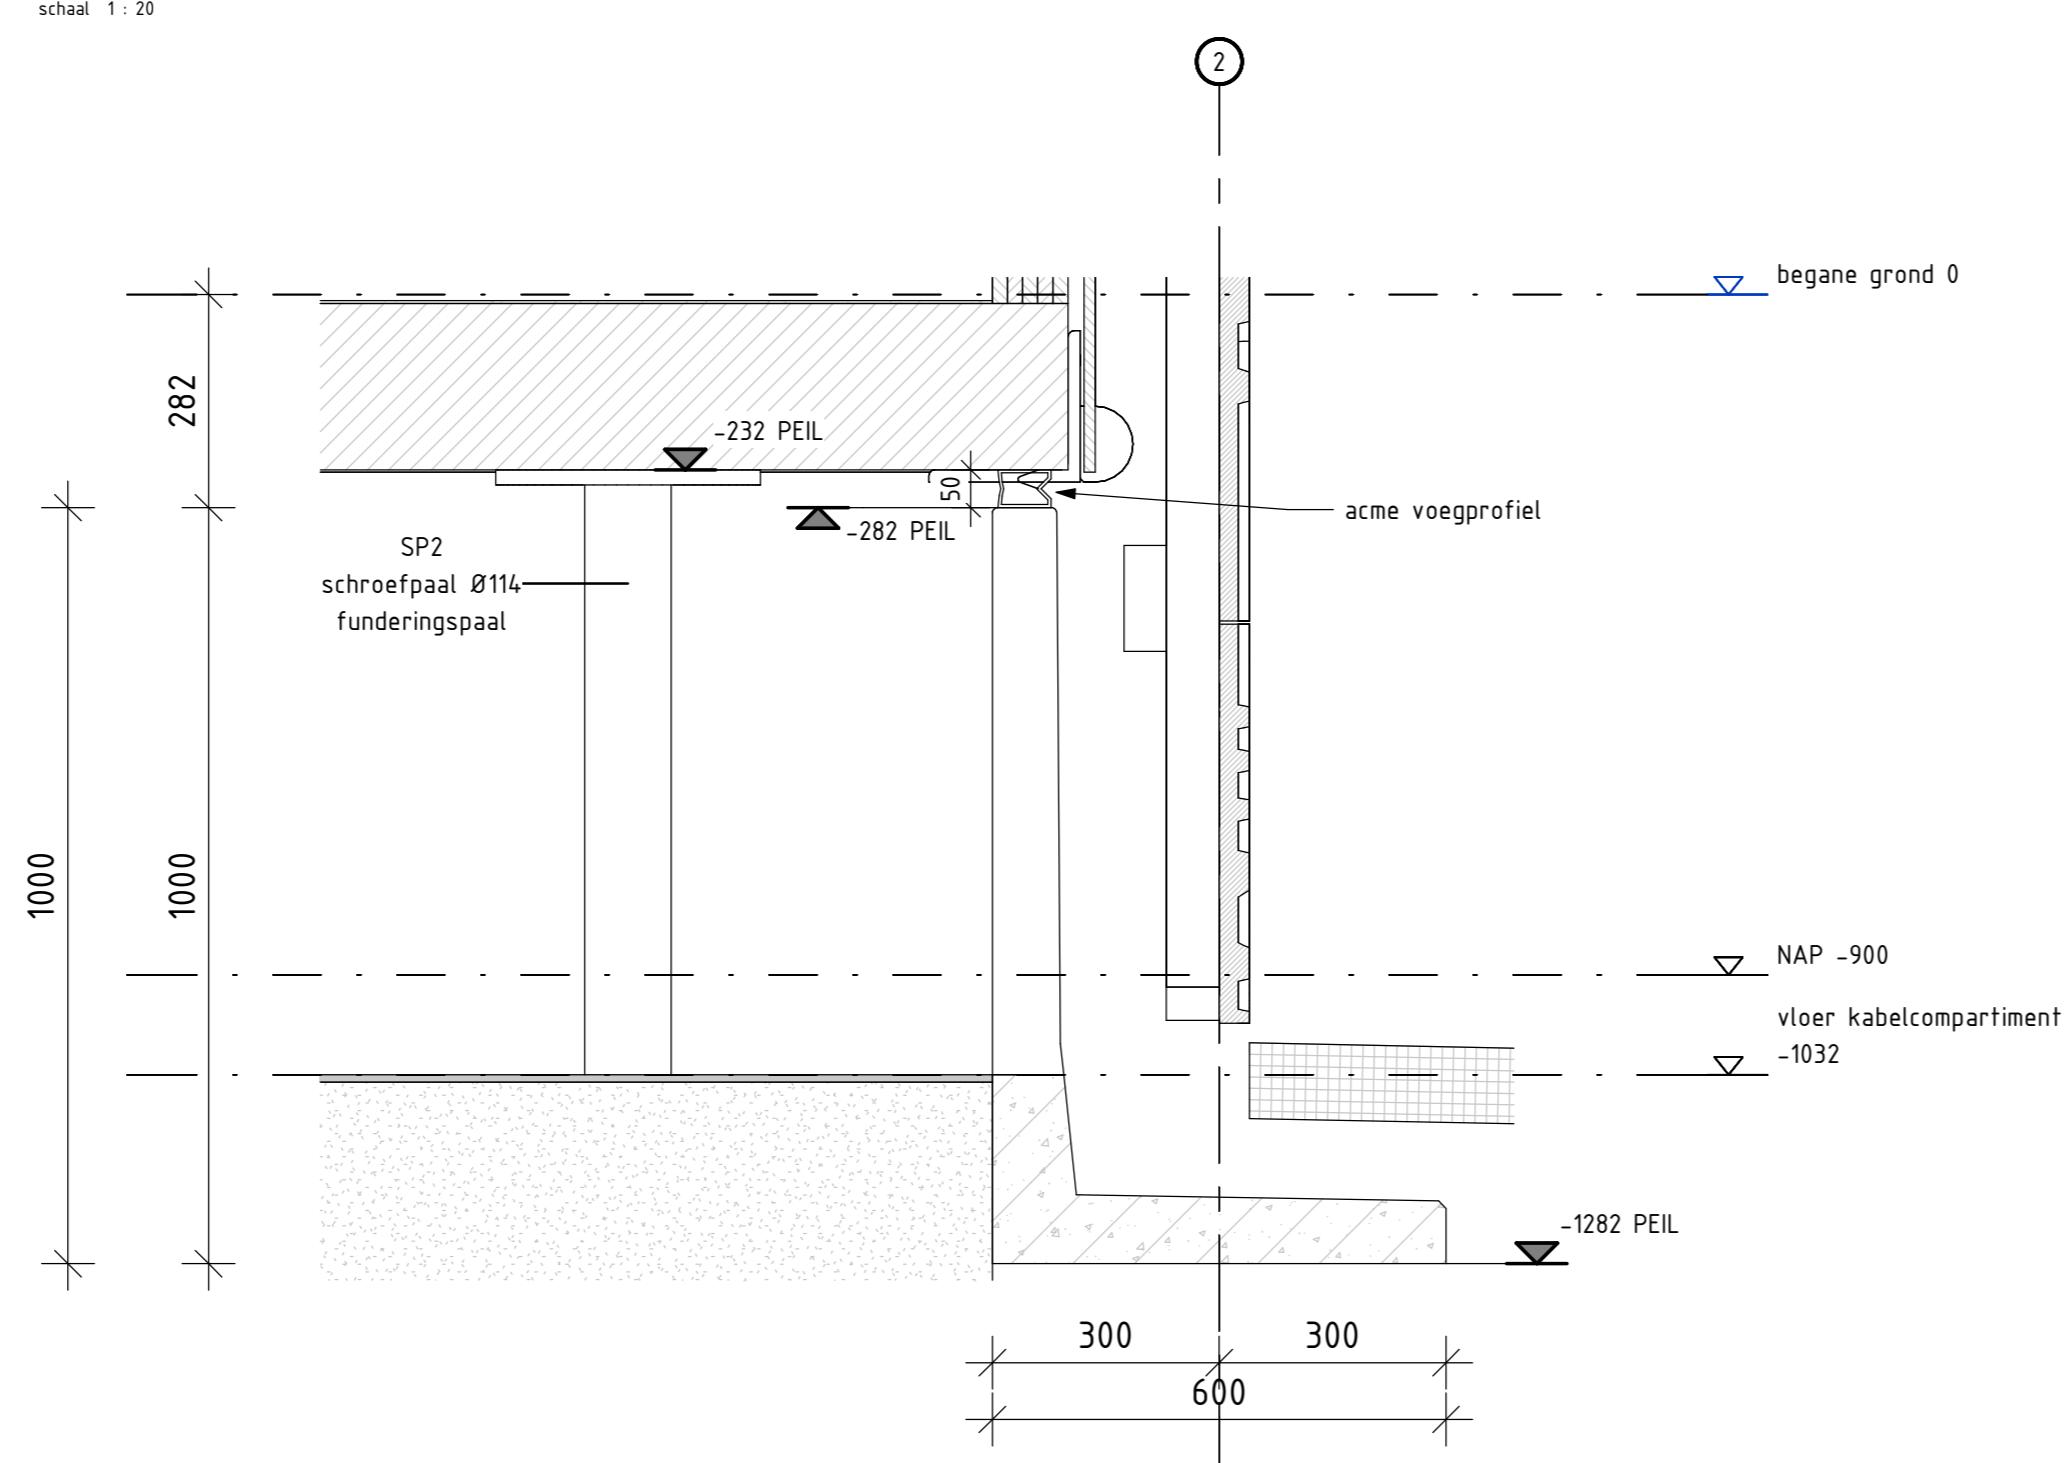

keerwand deurparing  
schaal 1:10

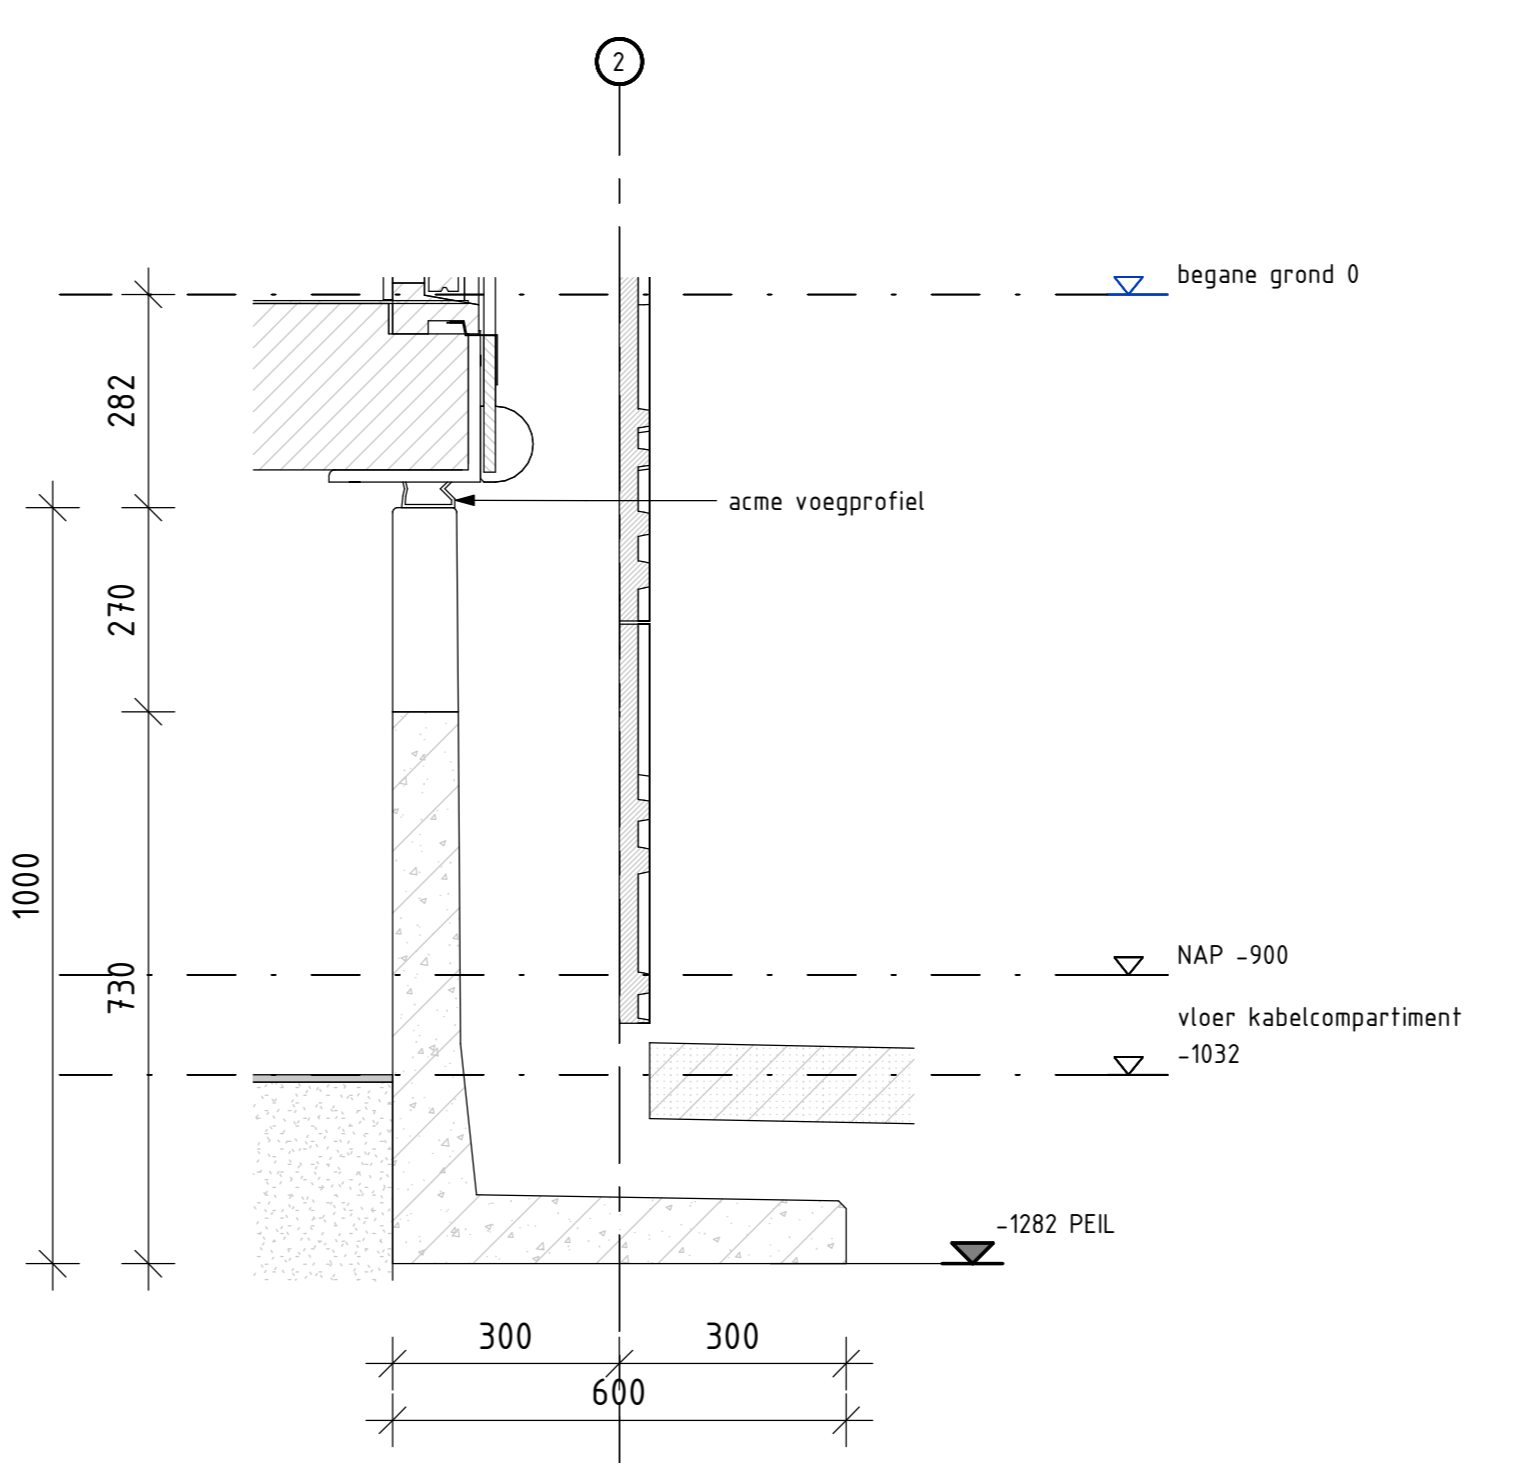

keerwand trapparing  
schaal 1:10

Palenplan			
Type Mark	Omschrijving	Aantal	Paalpuntniveau t.o.v. NAP
SP2	Schroefpaal Ø116 + kopplaat Ø350	32	-1000 n.t.b.

Deze tekening vervangt:

000000	Palenplan	Feraaf A0	Schaal 1:20
05/SS	Generiek Ontwerp MOS	Verhaal 000	Verhaal C
<b>ProRail</b>		1	To-build

00.000 00.000 00.000 00.000

Bijlage 2.16-ALG

