



Westgevel  
schaal 1:20

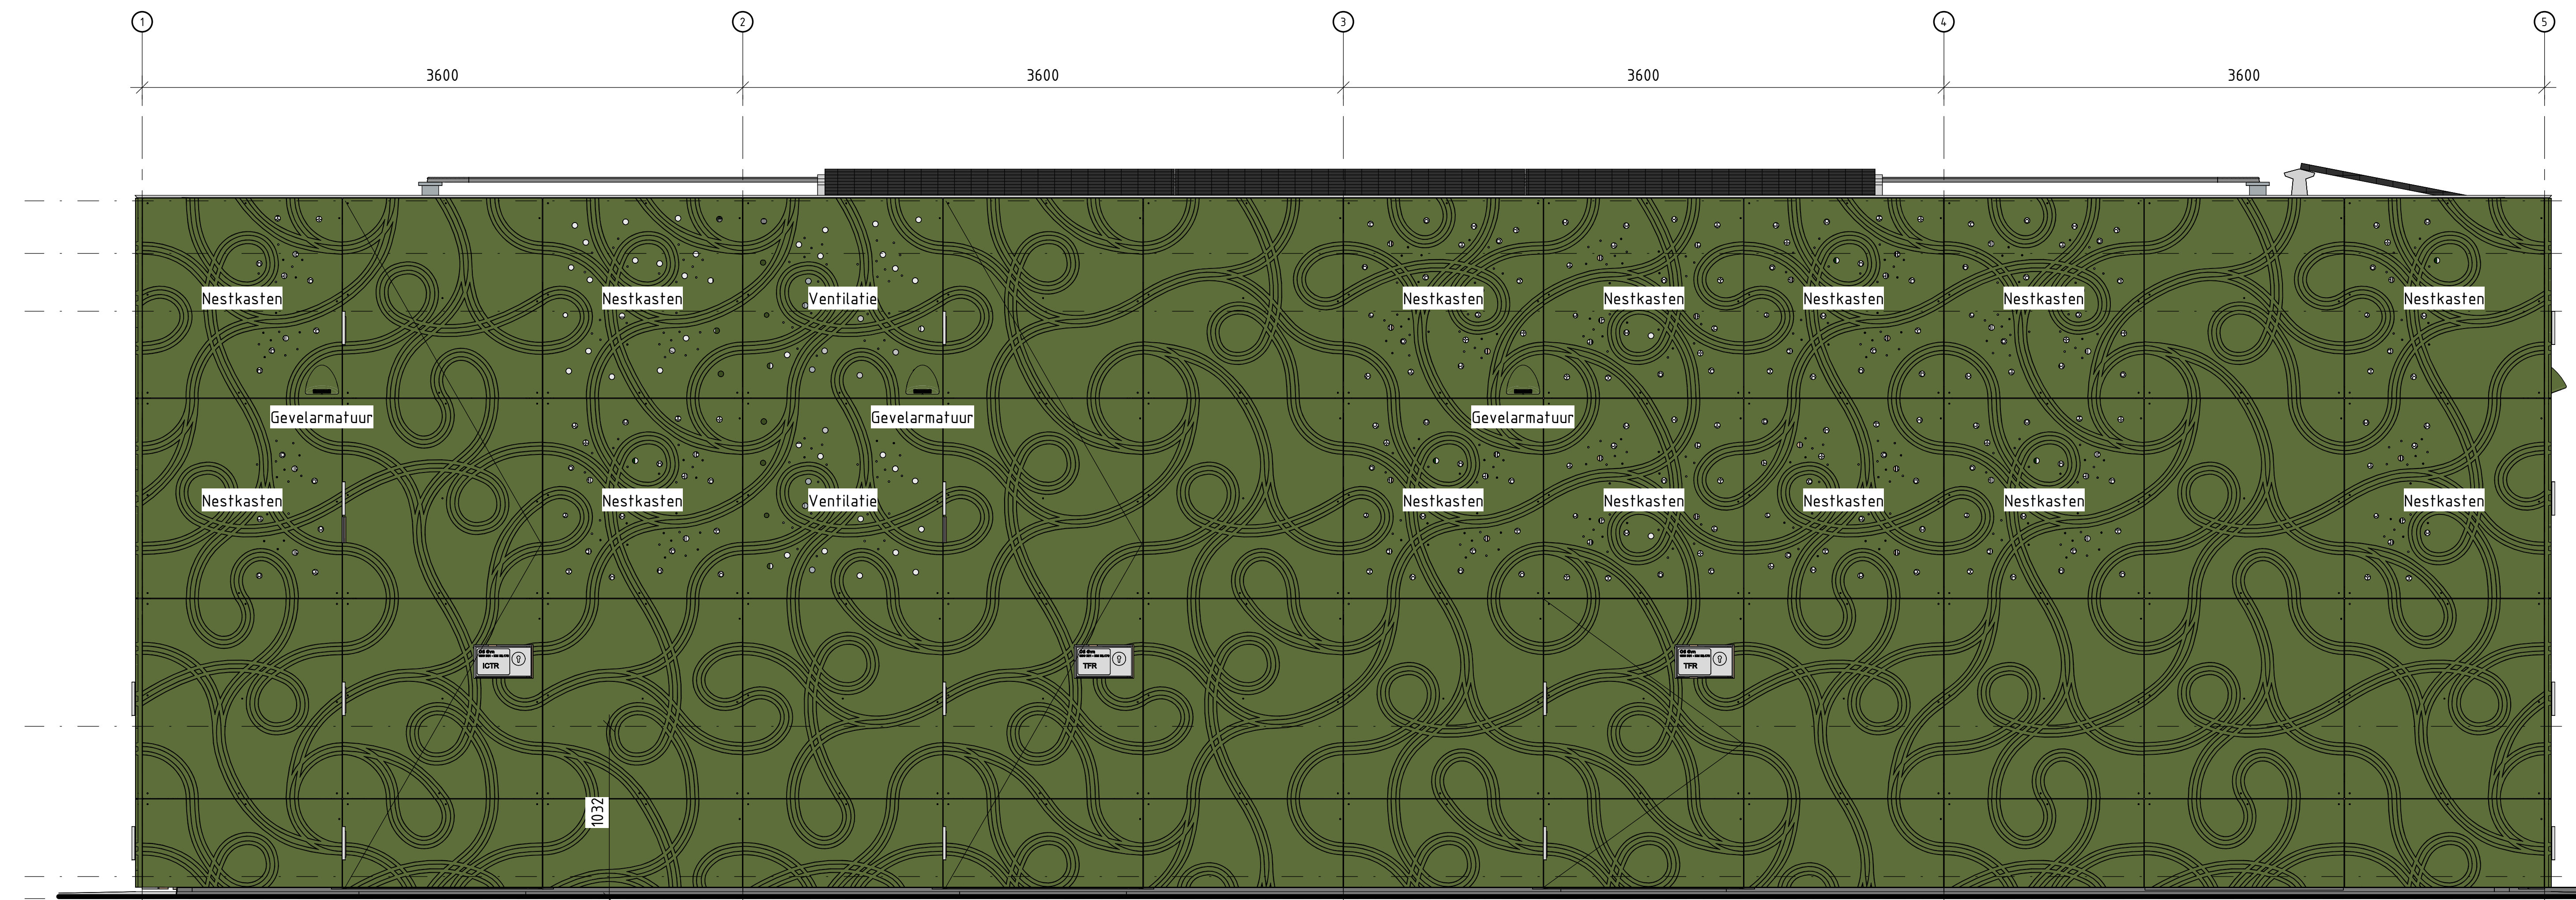

Zuidgevel  
schaal 1:20

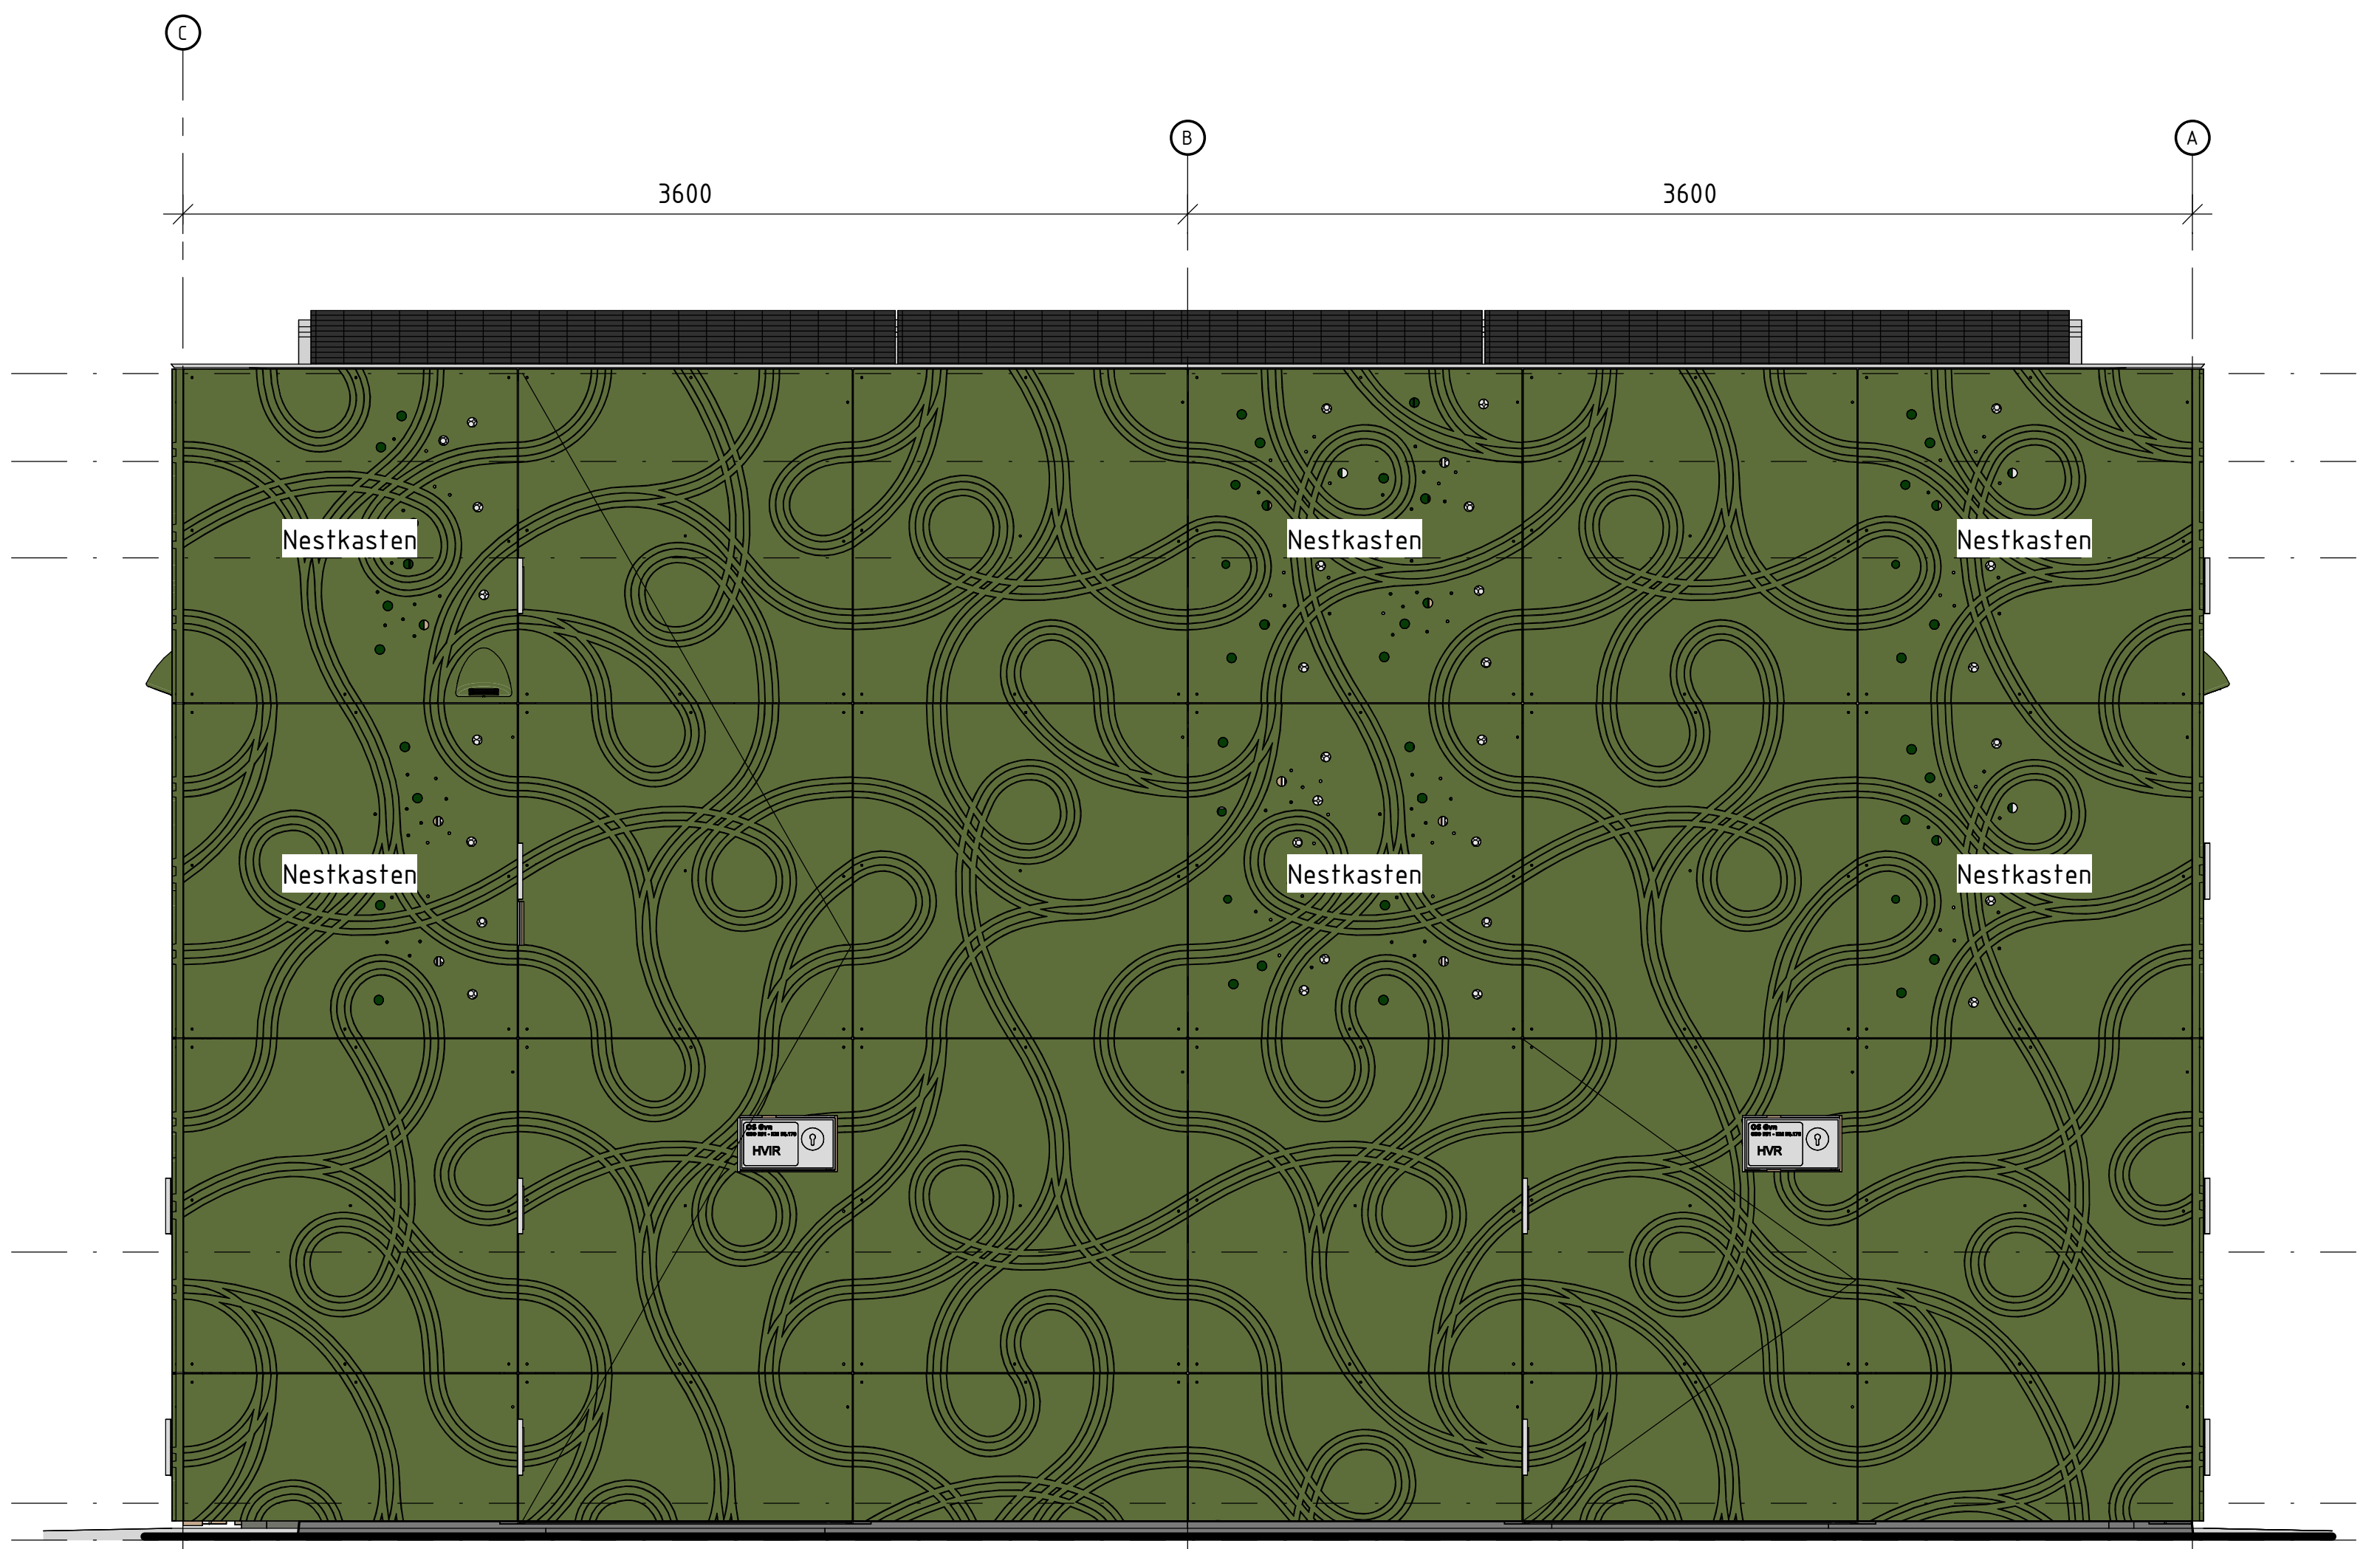

Oostgevel  
schaal 1:20



Noordgevel  
schaal 1:20

Positie panelen met nestkasten en ventilatieopeningen project specifiek vast te stellen conform "Bijlage 2.xx - Gevelpanelen gatentatoo"

000000		Gevelaanzichten	
05/SS		Generiek Ontwerp MOS	
ProRail		00.000 00.000	
11-03-2024		A01.1120	
001		000	
Generiek Ontwerp		To-build	
Bijlage 2.17-ACG		23	

