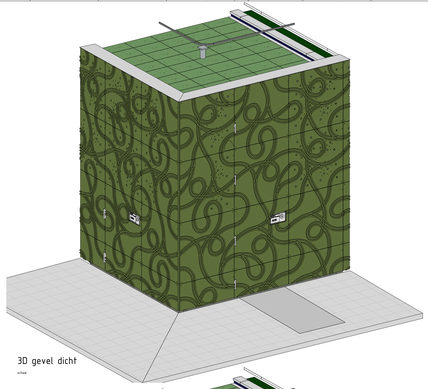

3D gevel dicht

schaal

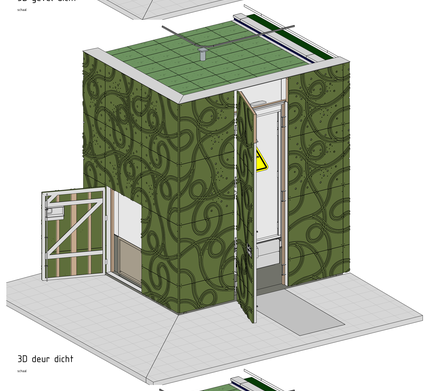

3D deur dicht

schaal

3D deur open

schaal

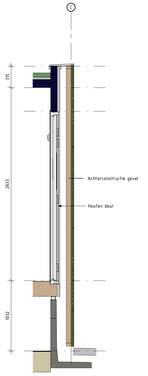

Fragment voorzetdeur hoog

schaal 1 : 20

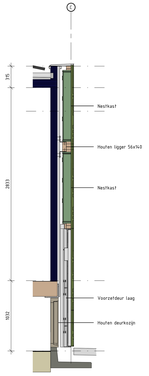

Fragment voorzetdeur laag

schaal 1 : 20

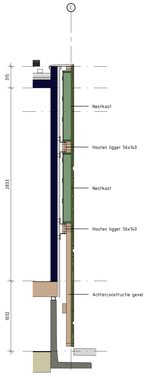

Fragment gevel

schaal 1 : 20

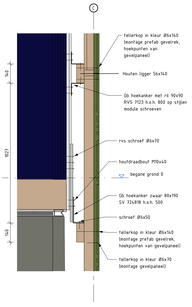

Detail achterconstructie

schaal 1 : 10

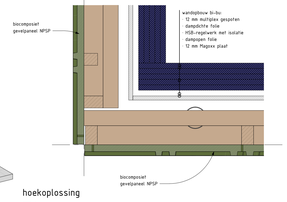

hoekoplossing

schaal 1 : 5

Westgevel

schaal 1 : 20

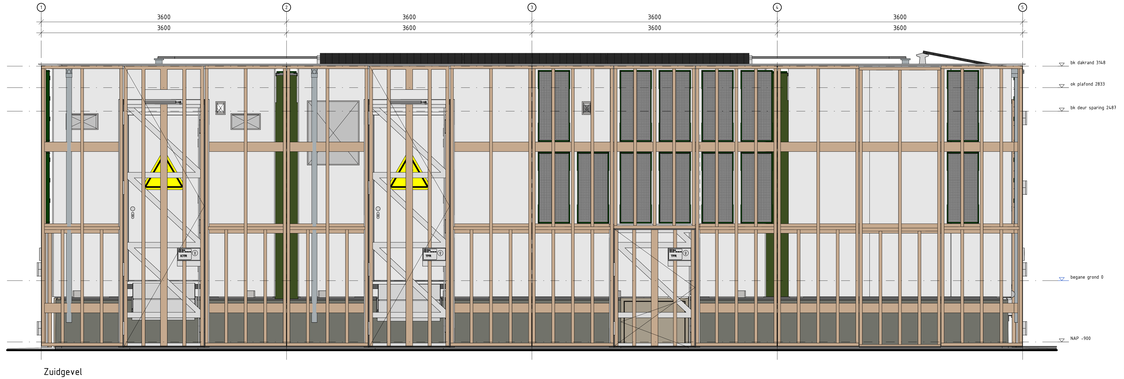

Zuidgevel

schaal 1 : 20

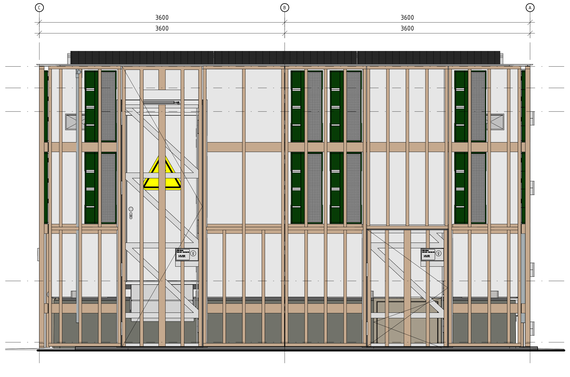

Oostgevel

schaal 1 : 20

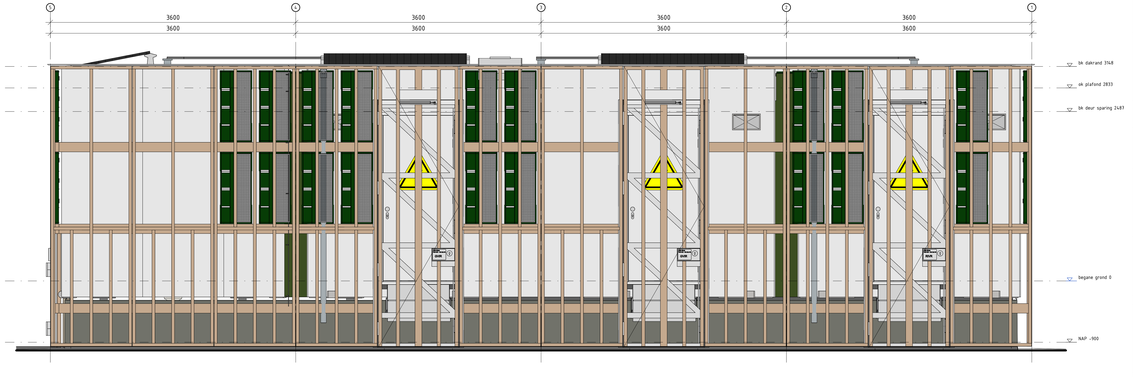

Noordgevel

schaal 1 : 20

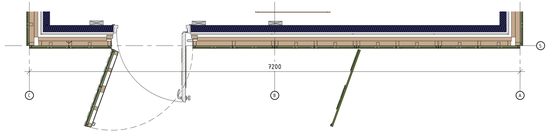

gevel fragment open

schaal 1 : 20

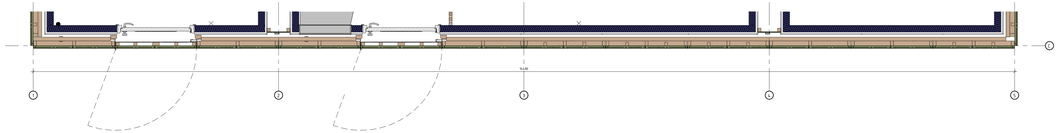

gevel fragment dicht

schaal 1 : 20

0	07.03.2025
1	21.04.2025
Gewijzigd	
Gew. architekt	
Generiek Ontwerp	

Deze tekening vervangt:

000000

ProRail

Geveldraagsysteem SMV Overzicht

Generiek Ontwerp MDS

OS/SS

Formaat	Schaal
A0L 9	1:20
Revisie	Status
000	C
1	Te bouwen
00.000	00.000
Bijlage 225-AL0	

Verwijder Macro's? Ja / Nee | Verwijder Layers? Ja / Nee | Verwijder Ongebruikte Blocks? Ja / Nee