


Modulair onderstation generiek

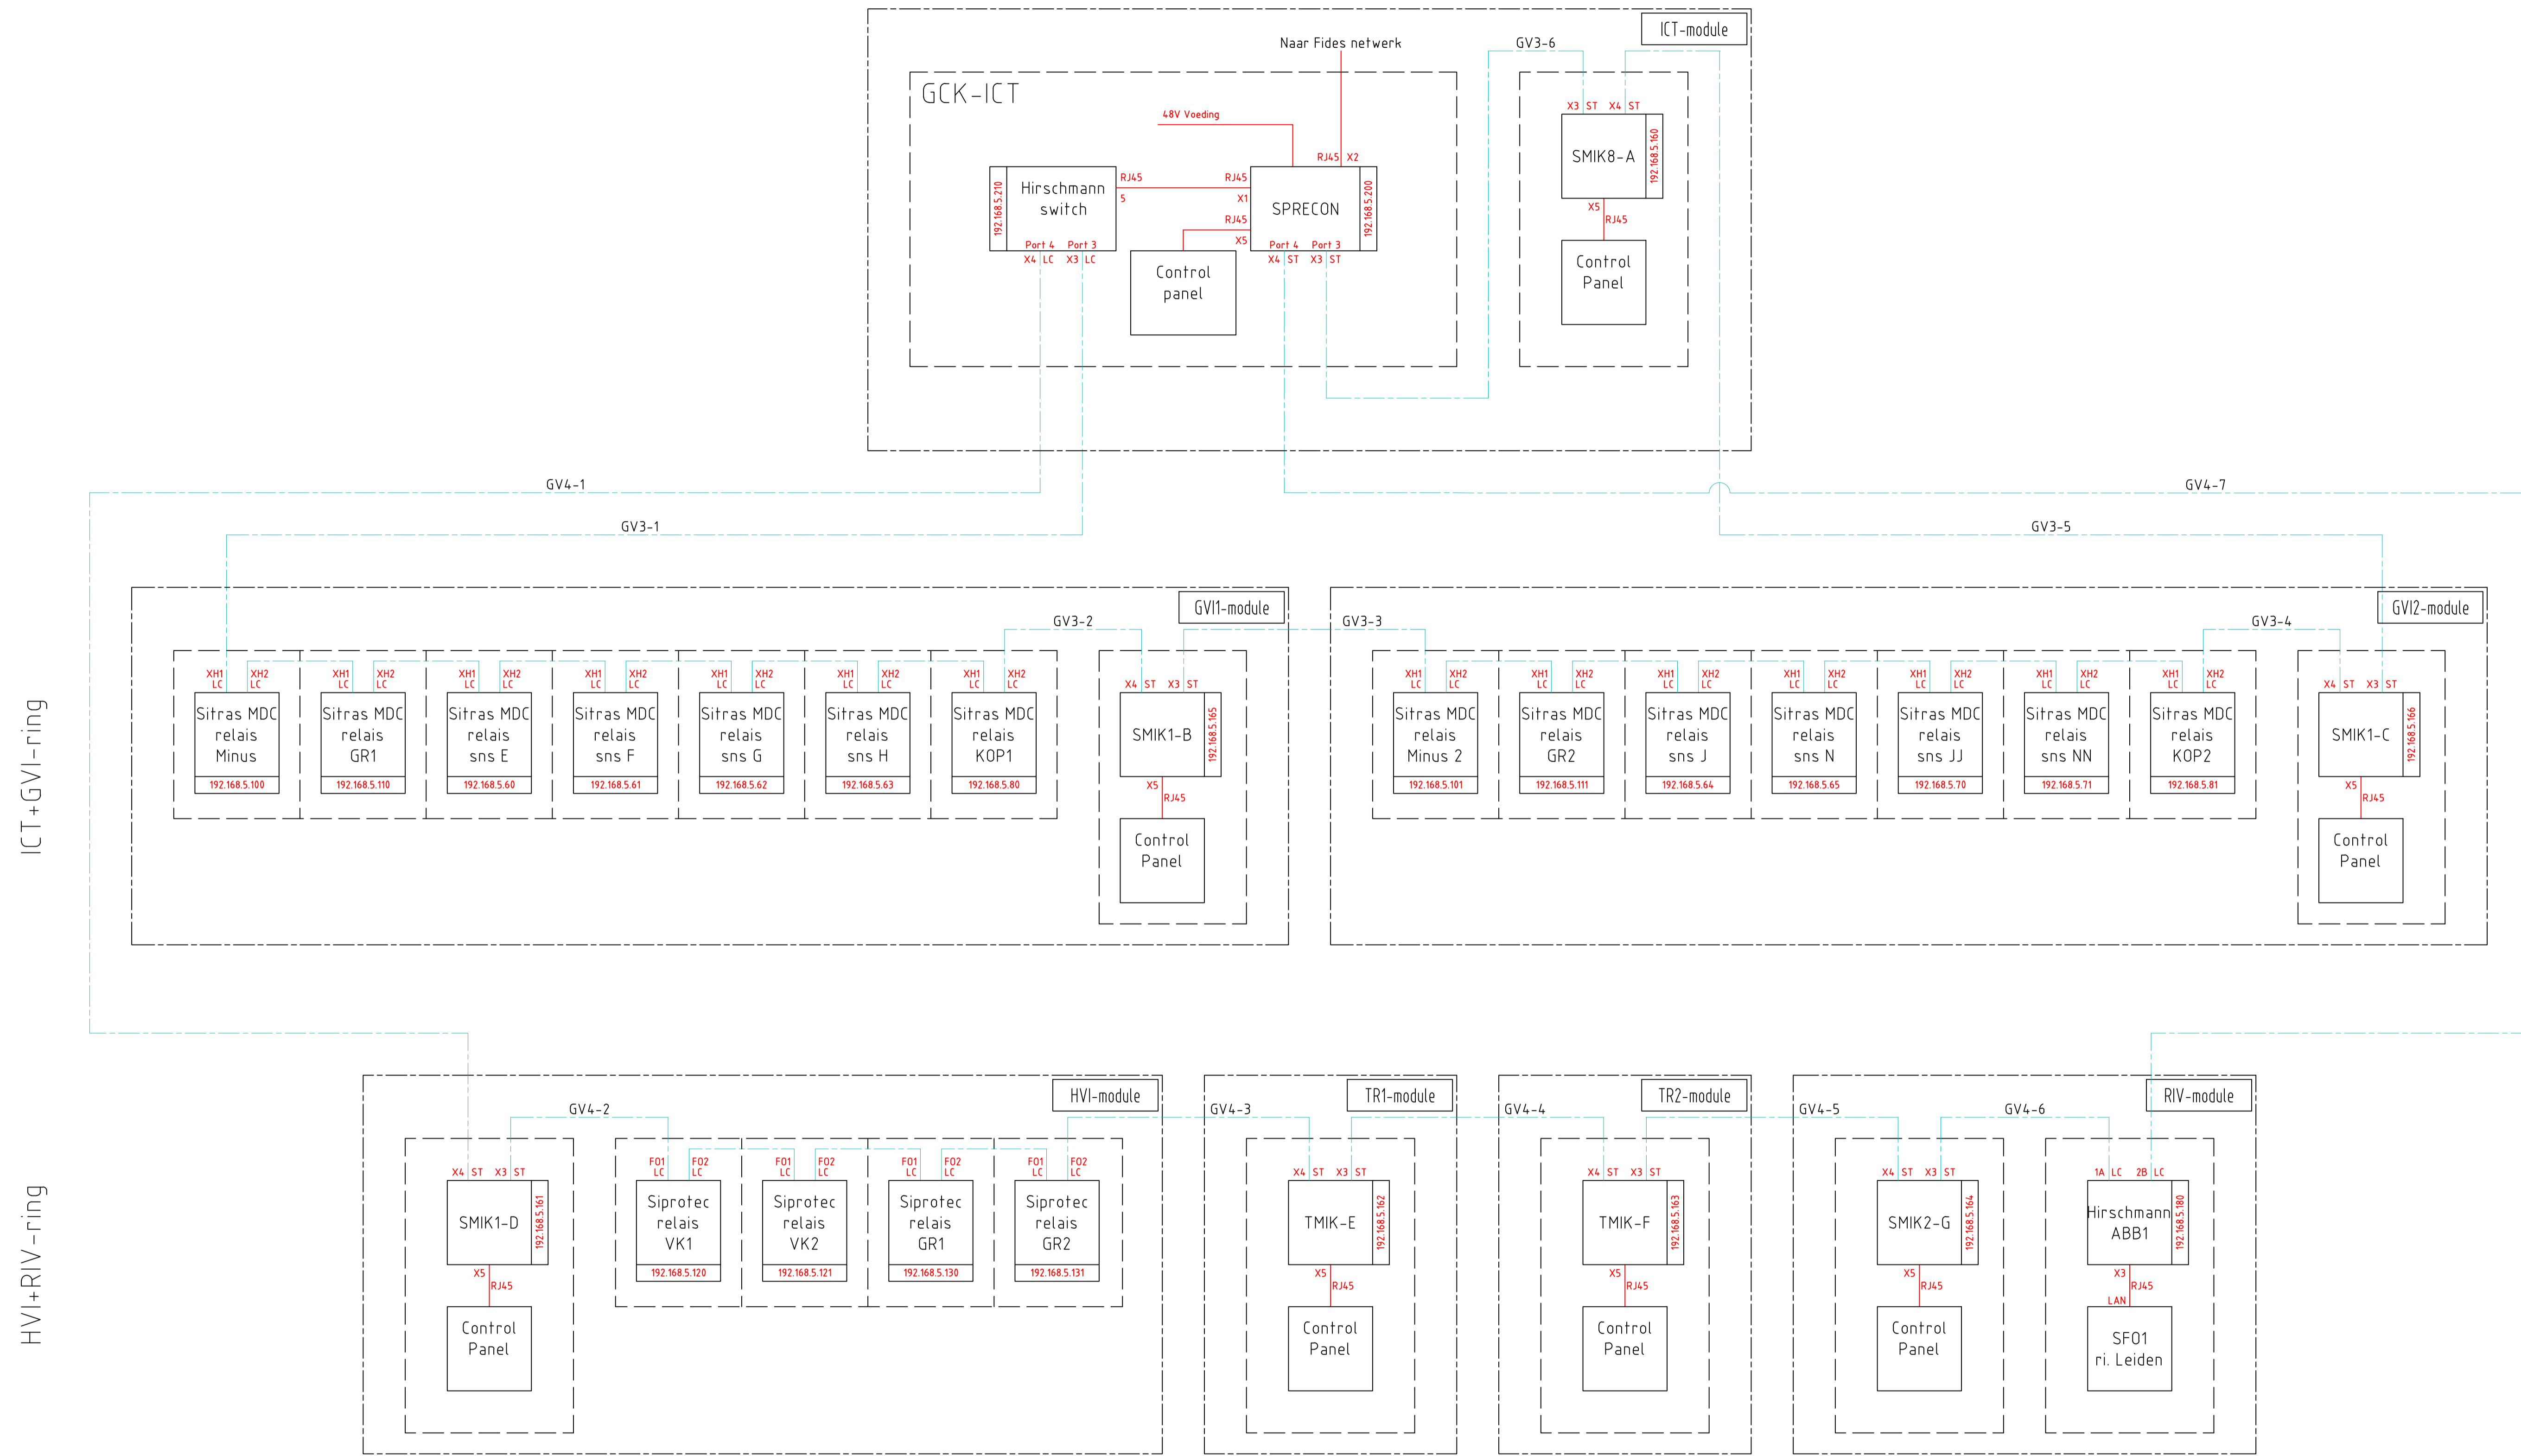

Onderstation Nieuwe Generatie
HVI+GVI: Siemens, GCK+SMIK: Sprecher

c 30-03-2026
001 X-000000
Opdrachtnemer
Generiek ontwerp

Deze tekening vervangt:		Netwerkoverzicht		Formaat	Schaal
000000000		Generiek Ontwerp MOS		A3	
OS/SS		1		Geocode	Versie
00.000		00.000		000	c
To-build		1		61-28-01-ALG	

ProRail