


SMIK8 - ICT

GCK - ICT

COMMANDO'S



MELDINGEN BEHOORENDE BIJ COMMANDO'S

MELDINGEN


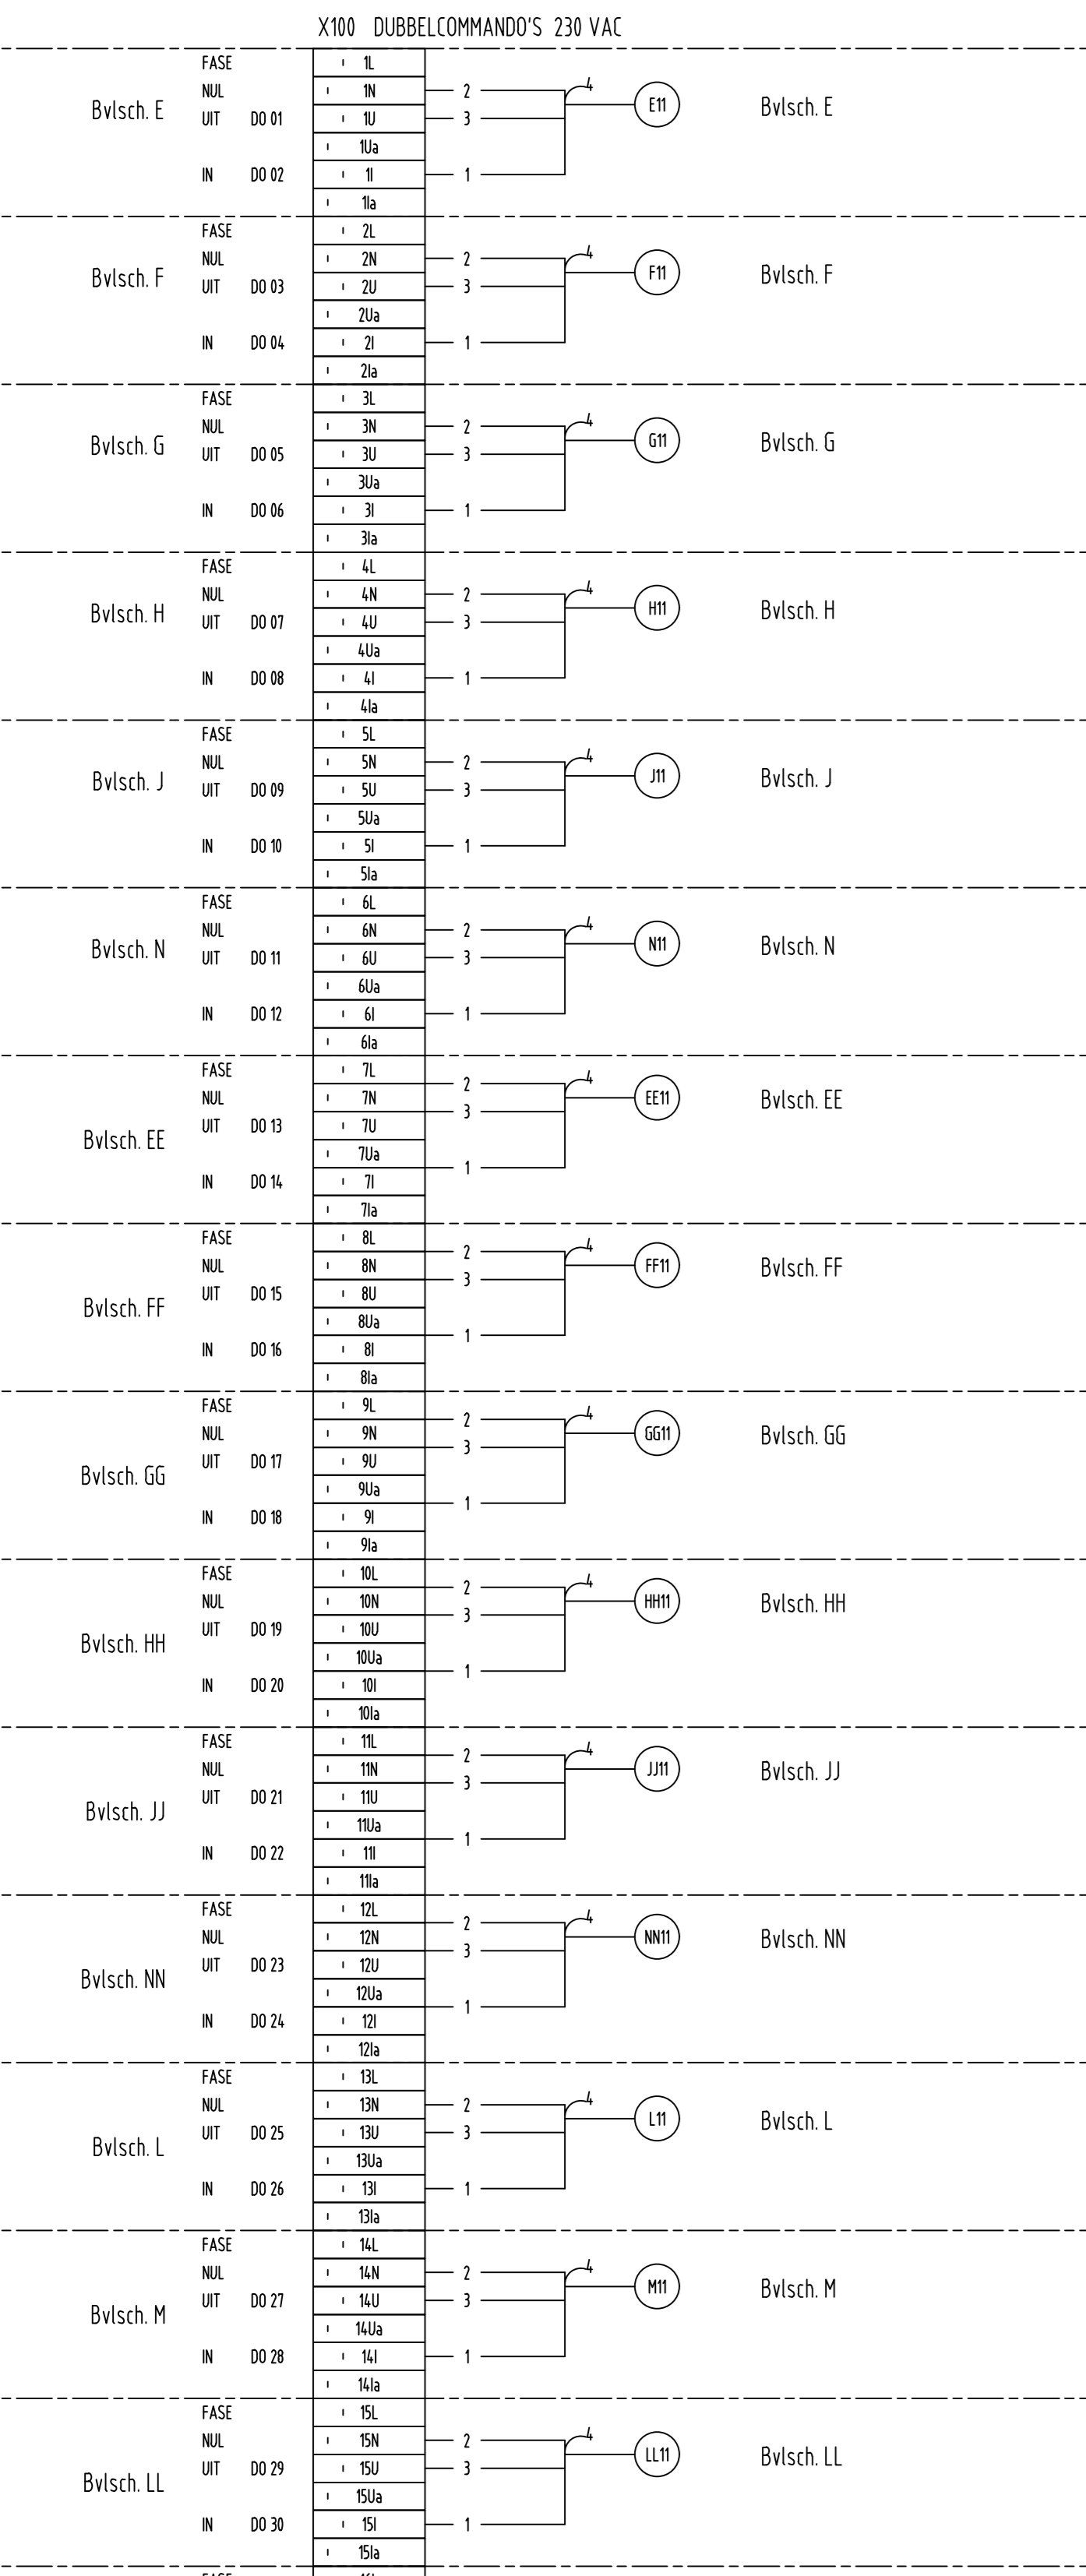


Opmerking Adercodering Aderkleur Adernummer

Transformatie aderkleur naar adernummer voor kabel LYCY 10 - nx0,75 mm²

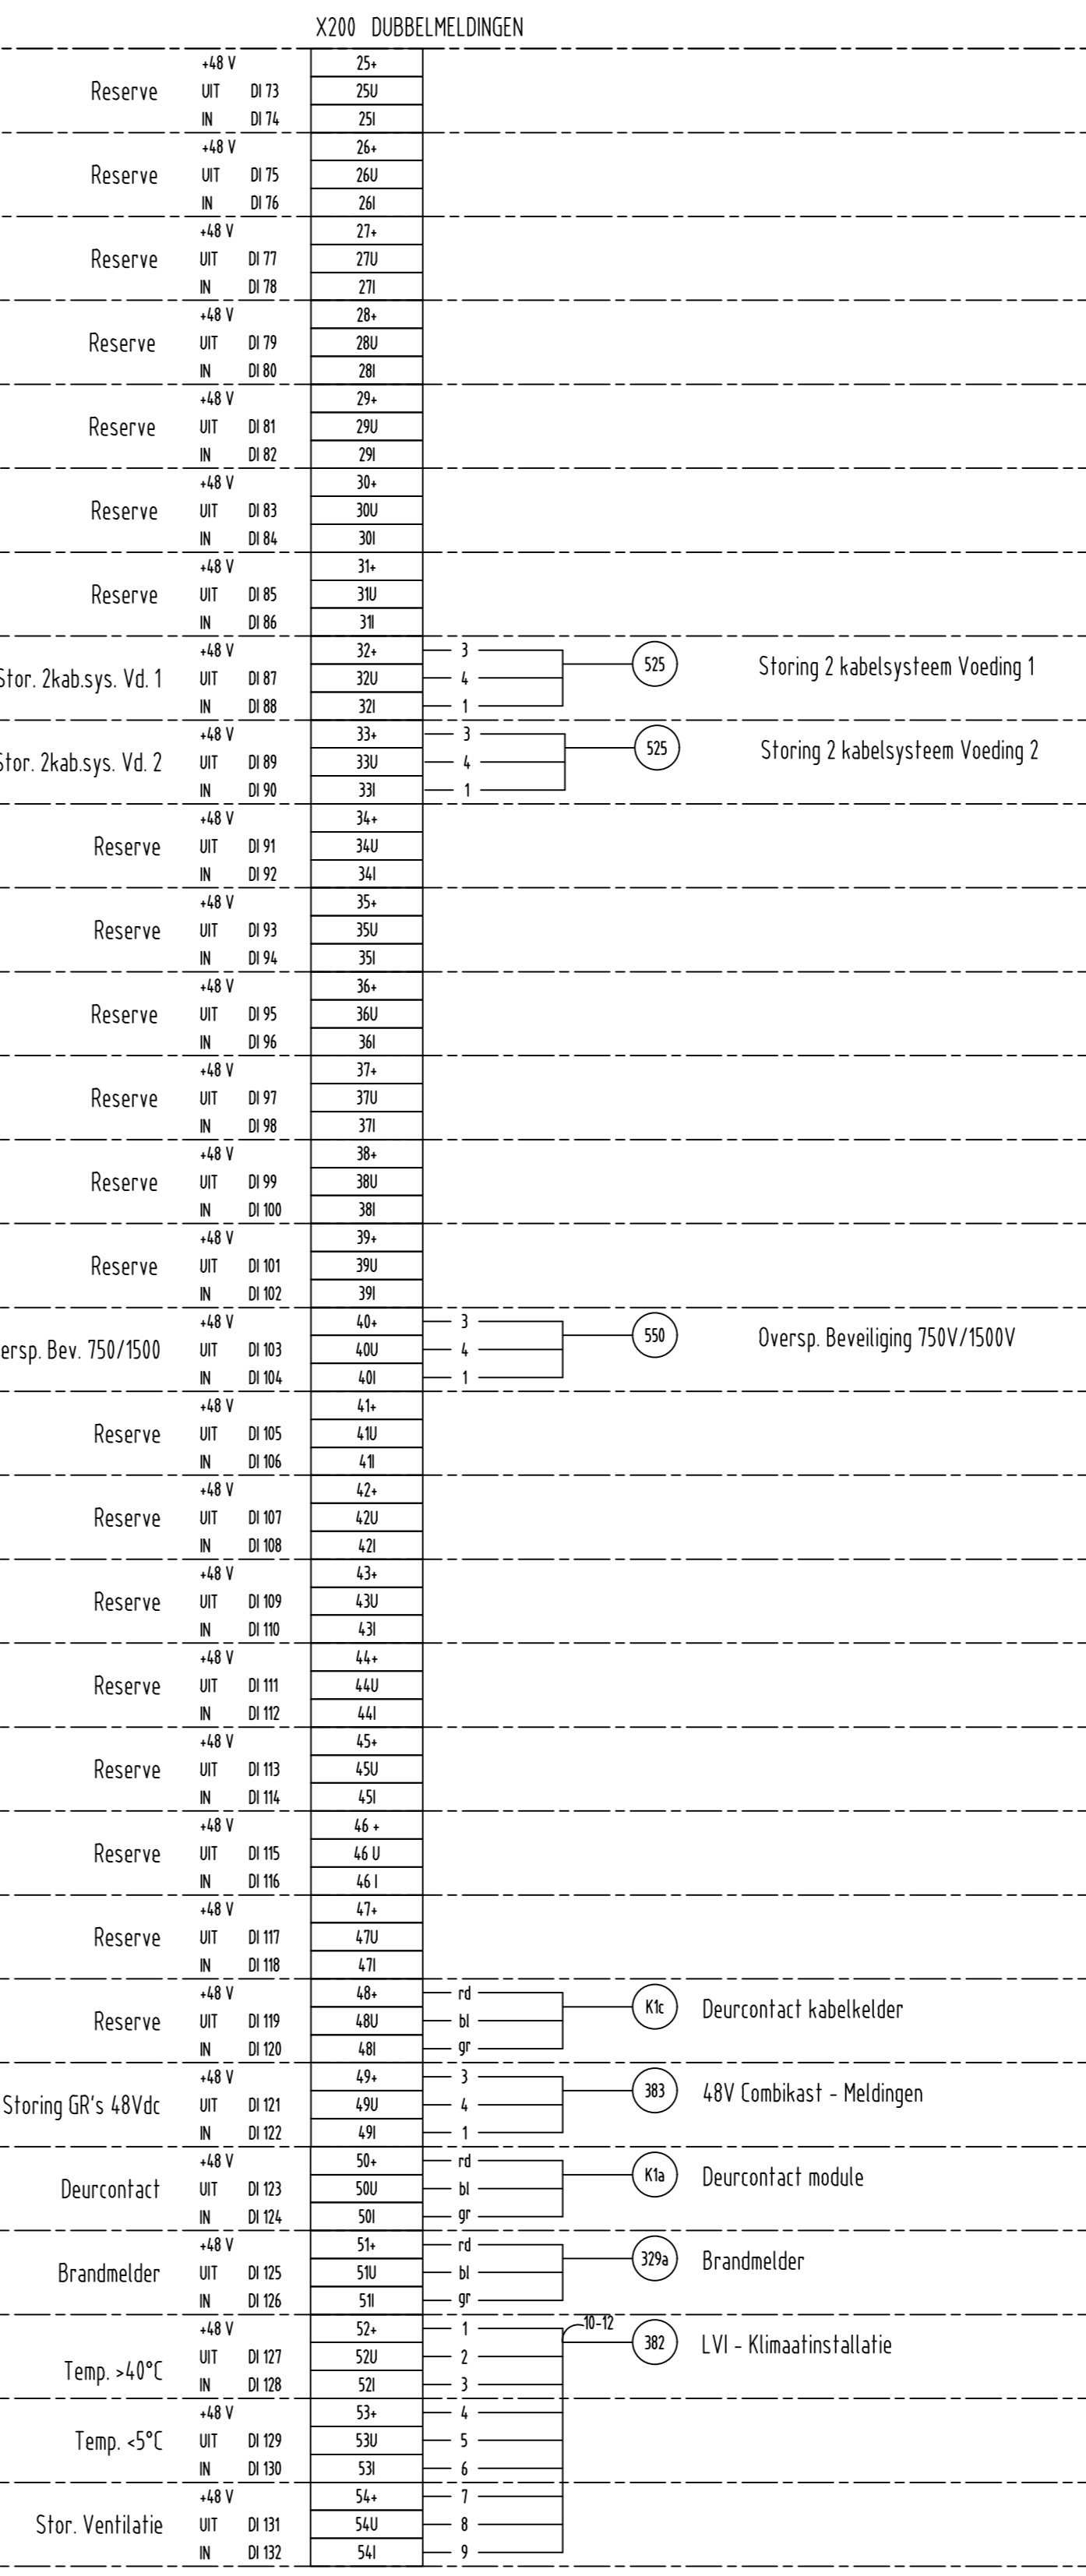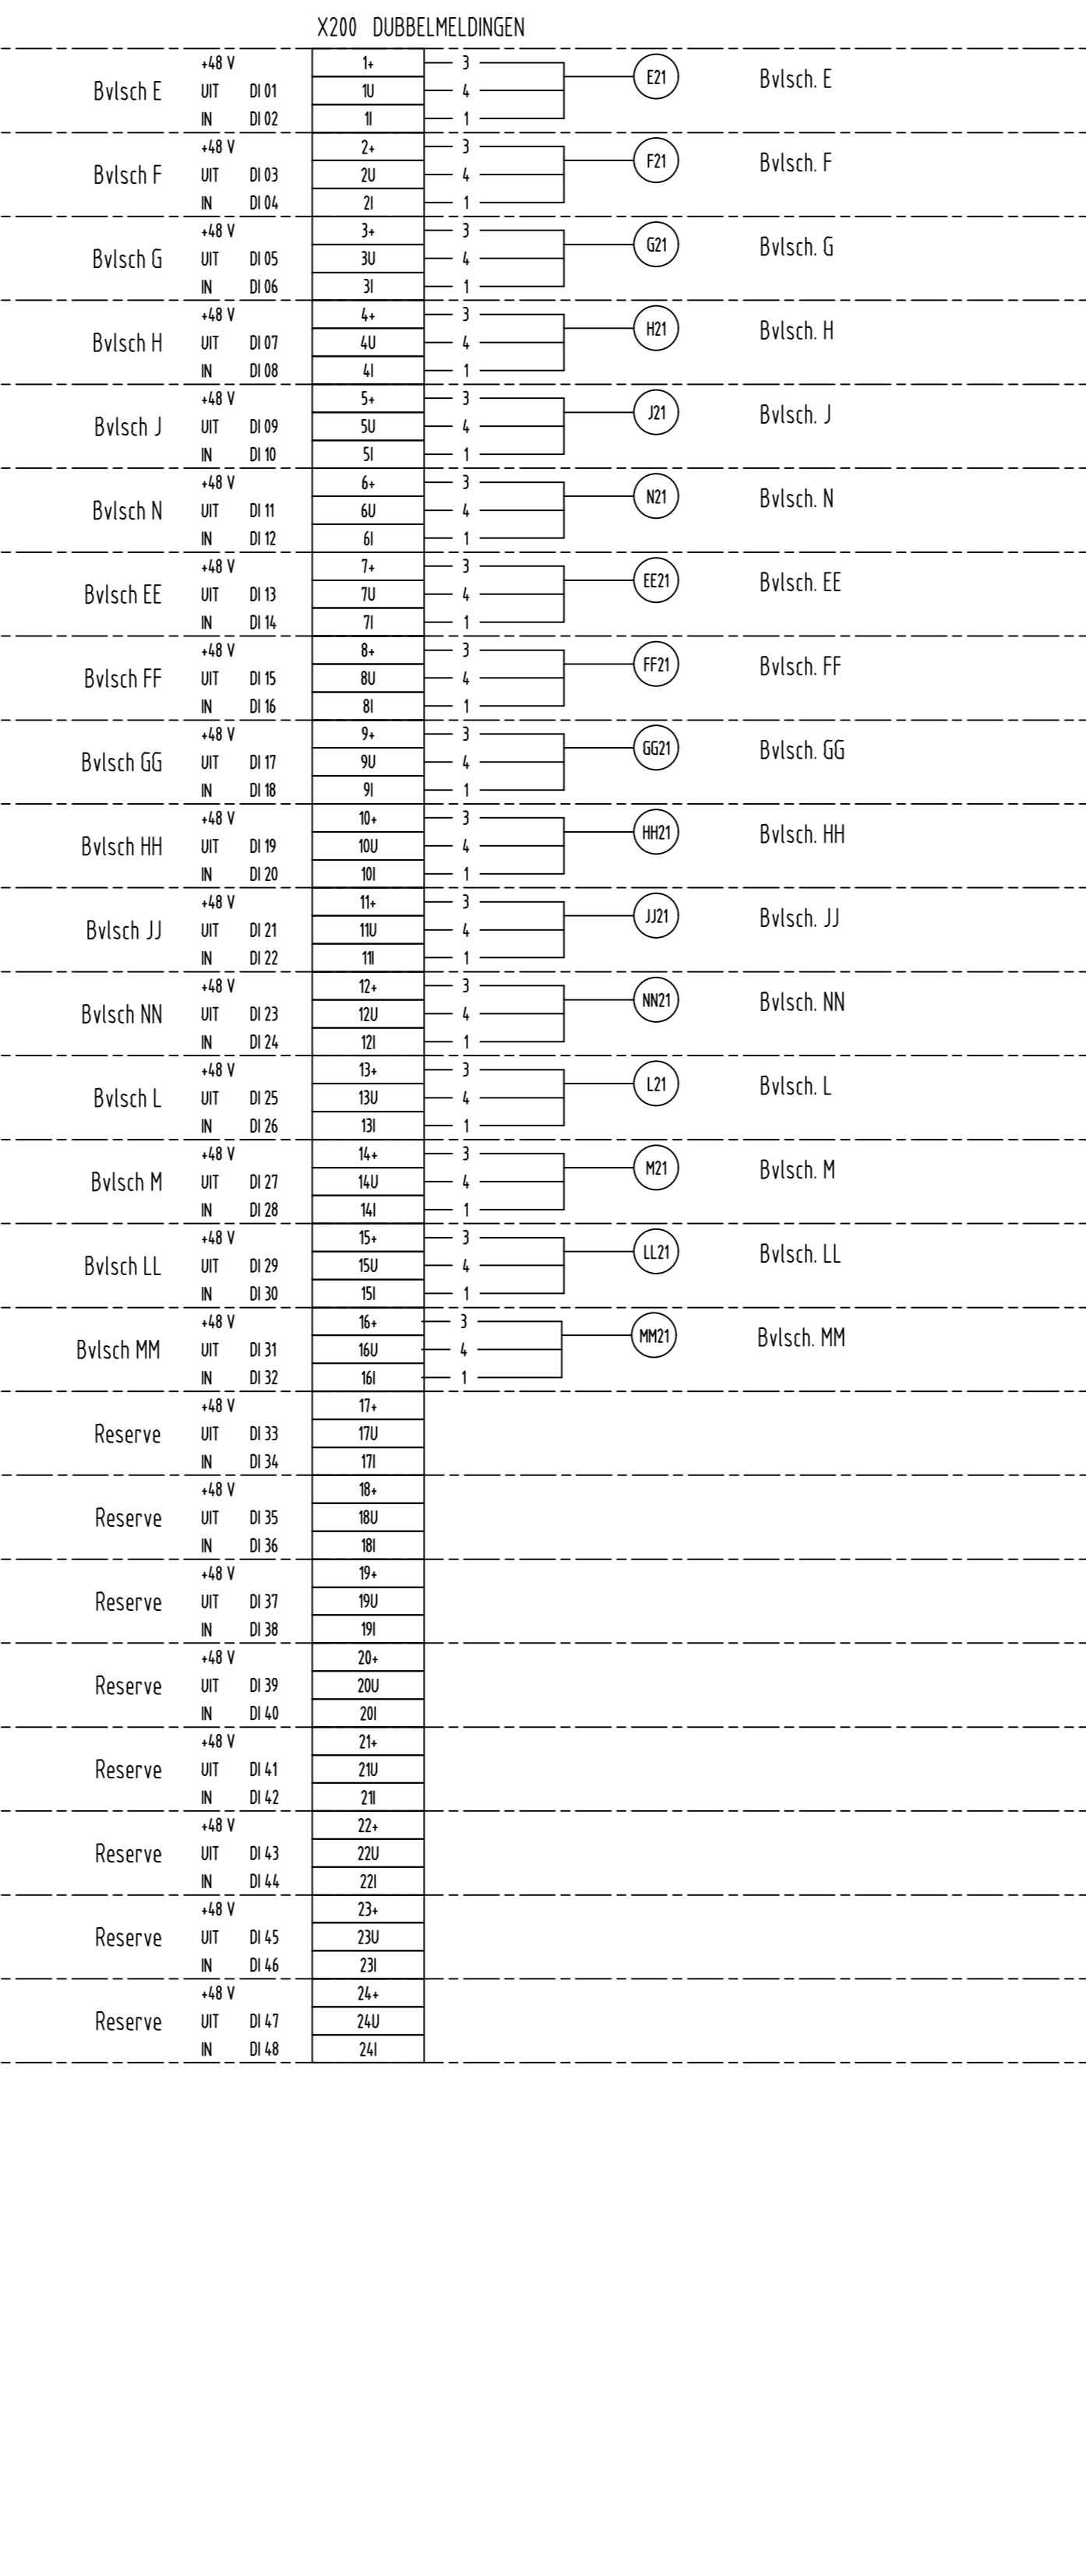




OVERIGE

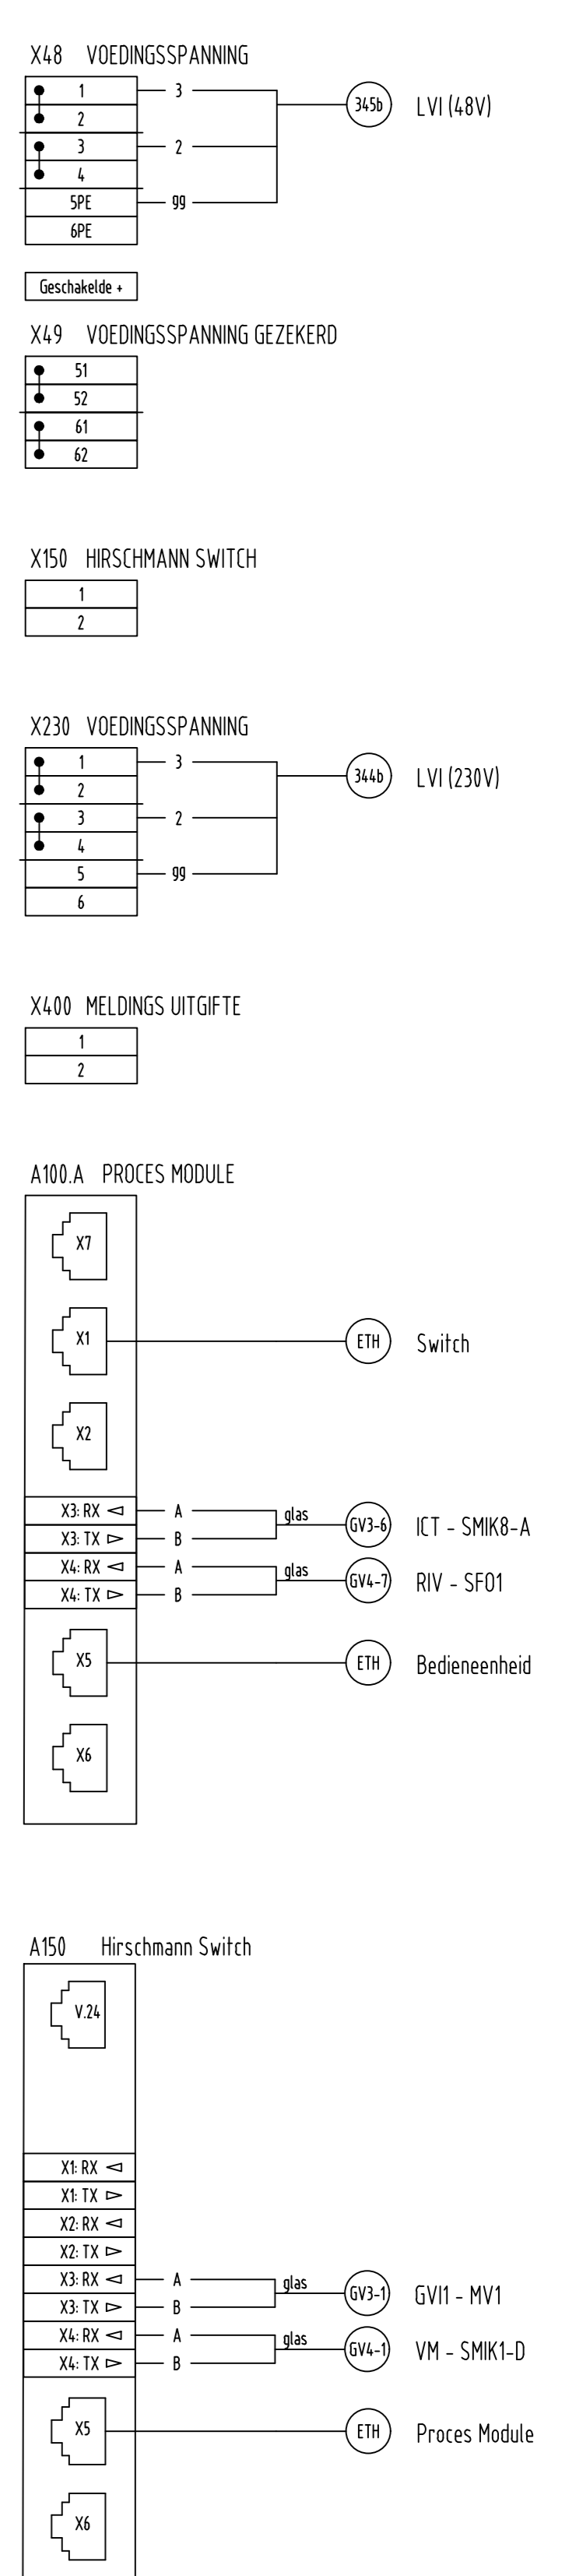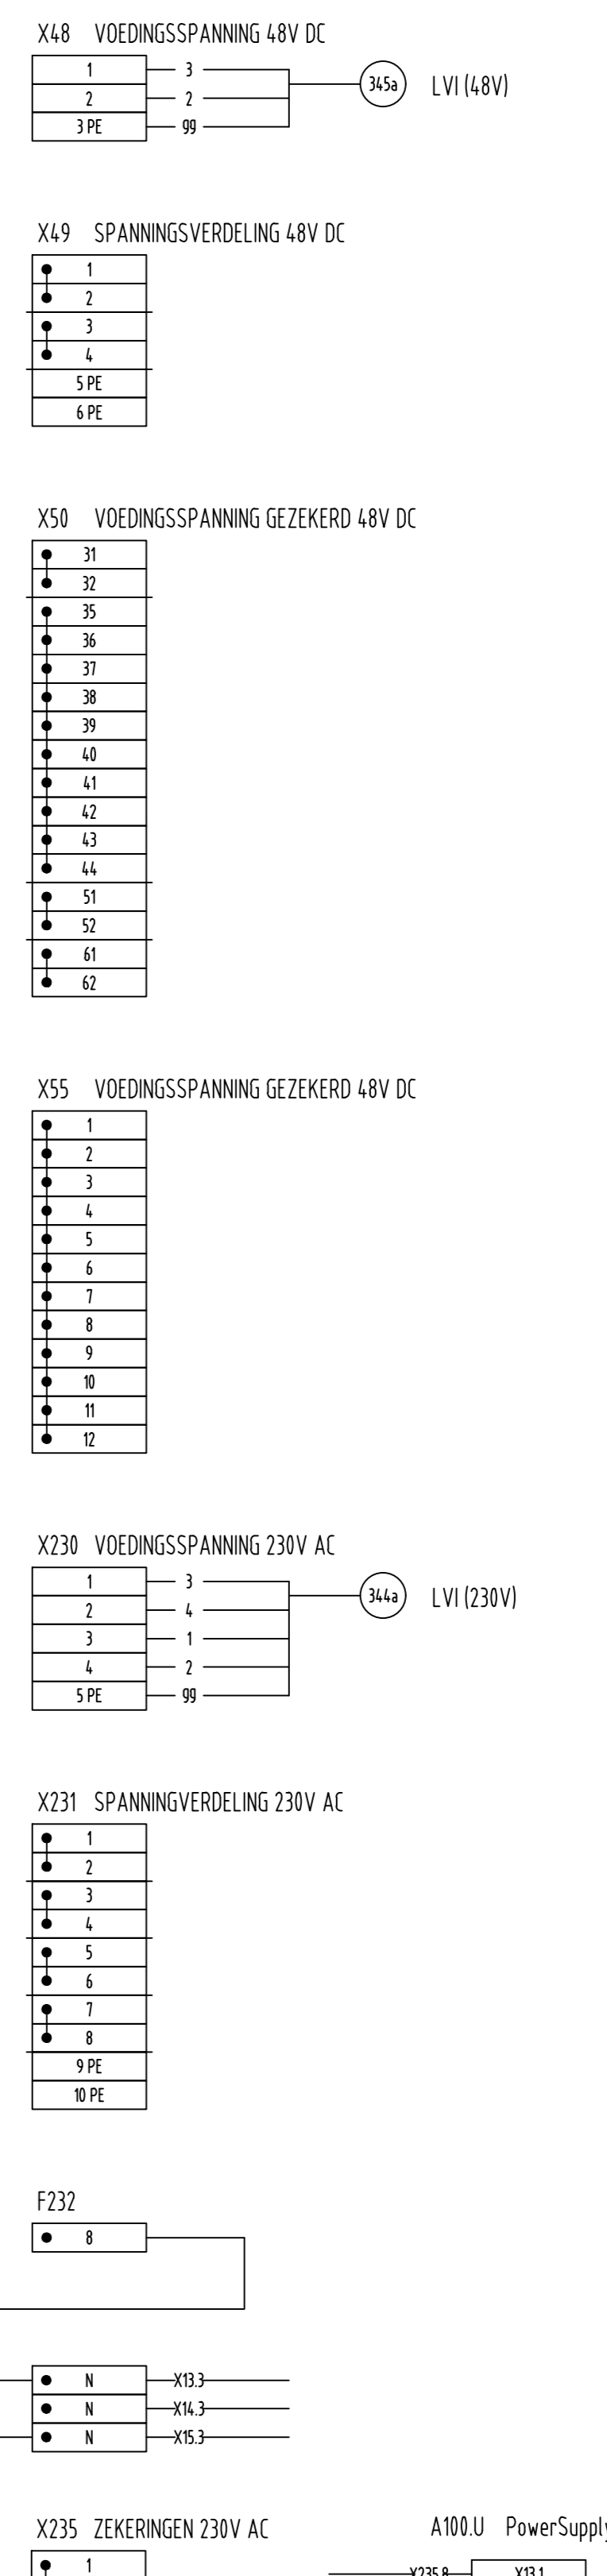

COMMANDO'S (BESTEMD VOOR AFSTANDSKAST)

MELDINGEN (BESTEMD VOOR AFSTANDSKAST) BEHOORENDE BIJ DE COMMANDO'S

MELDINGEN

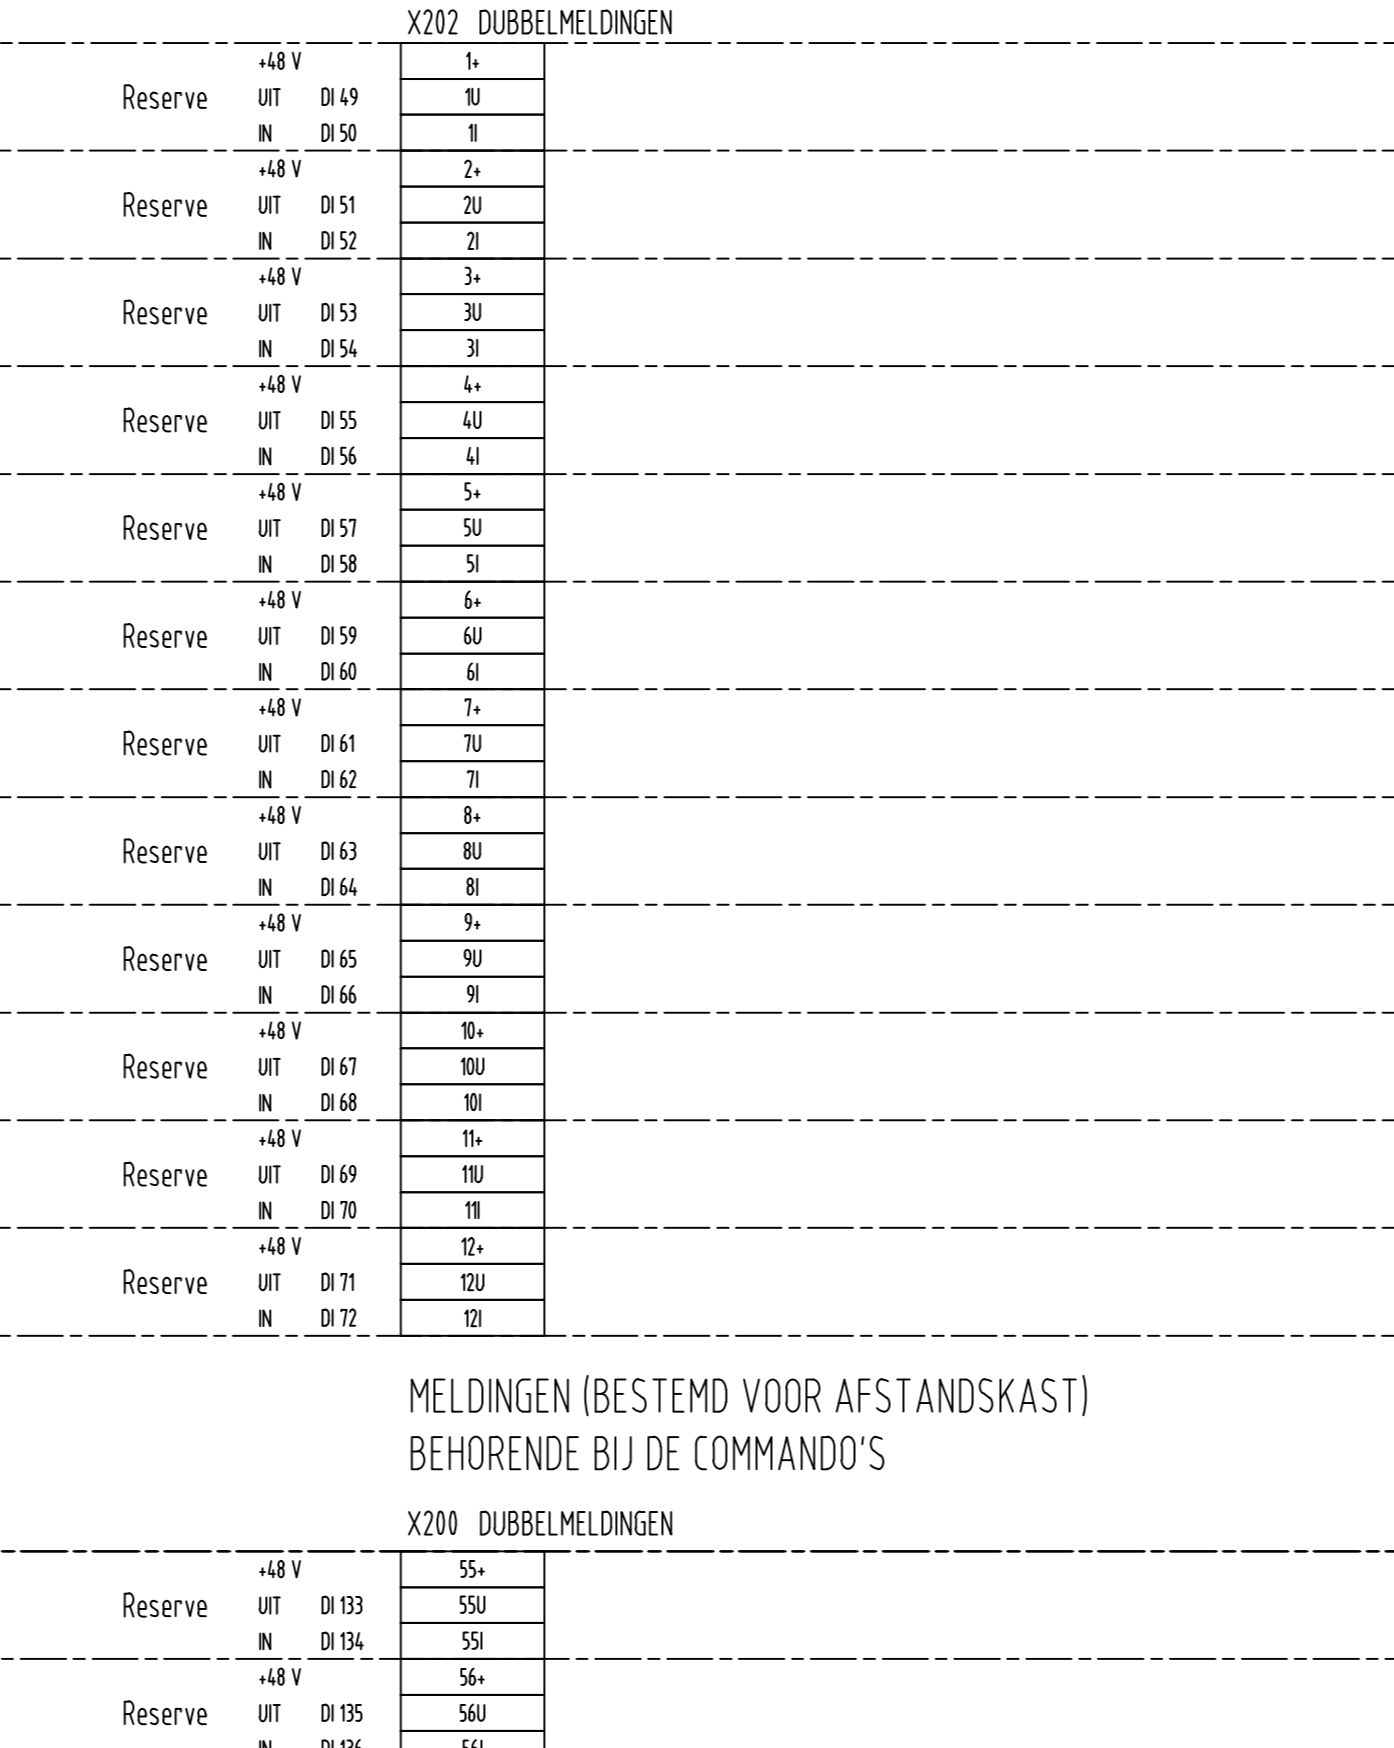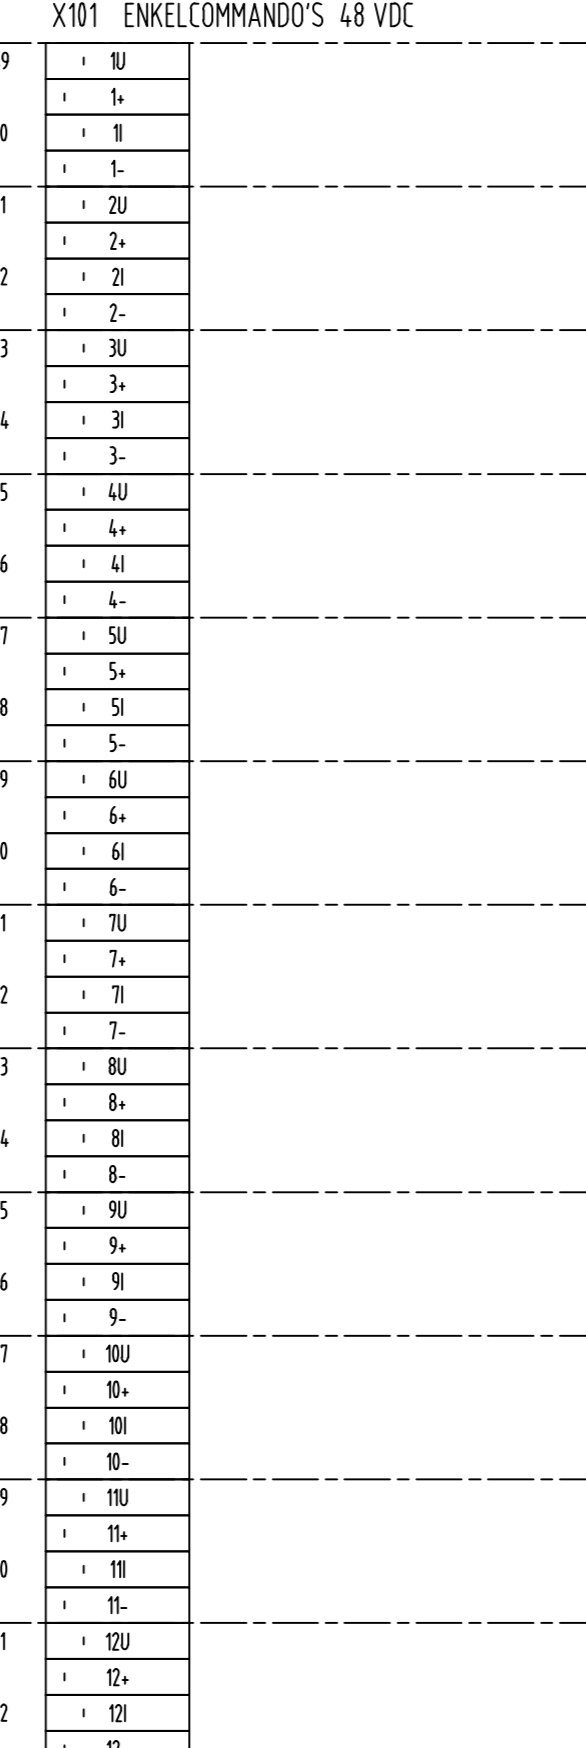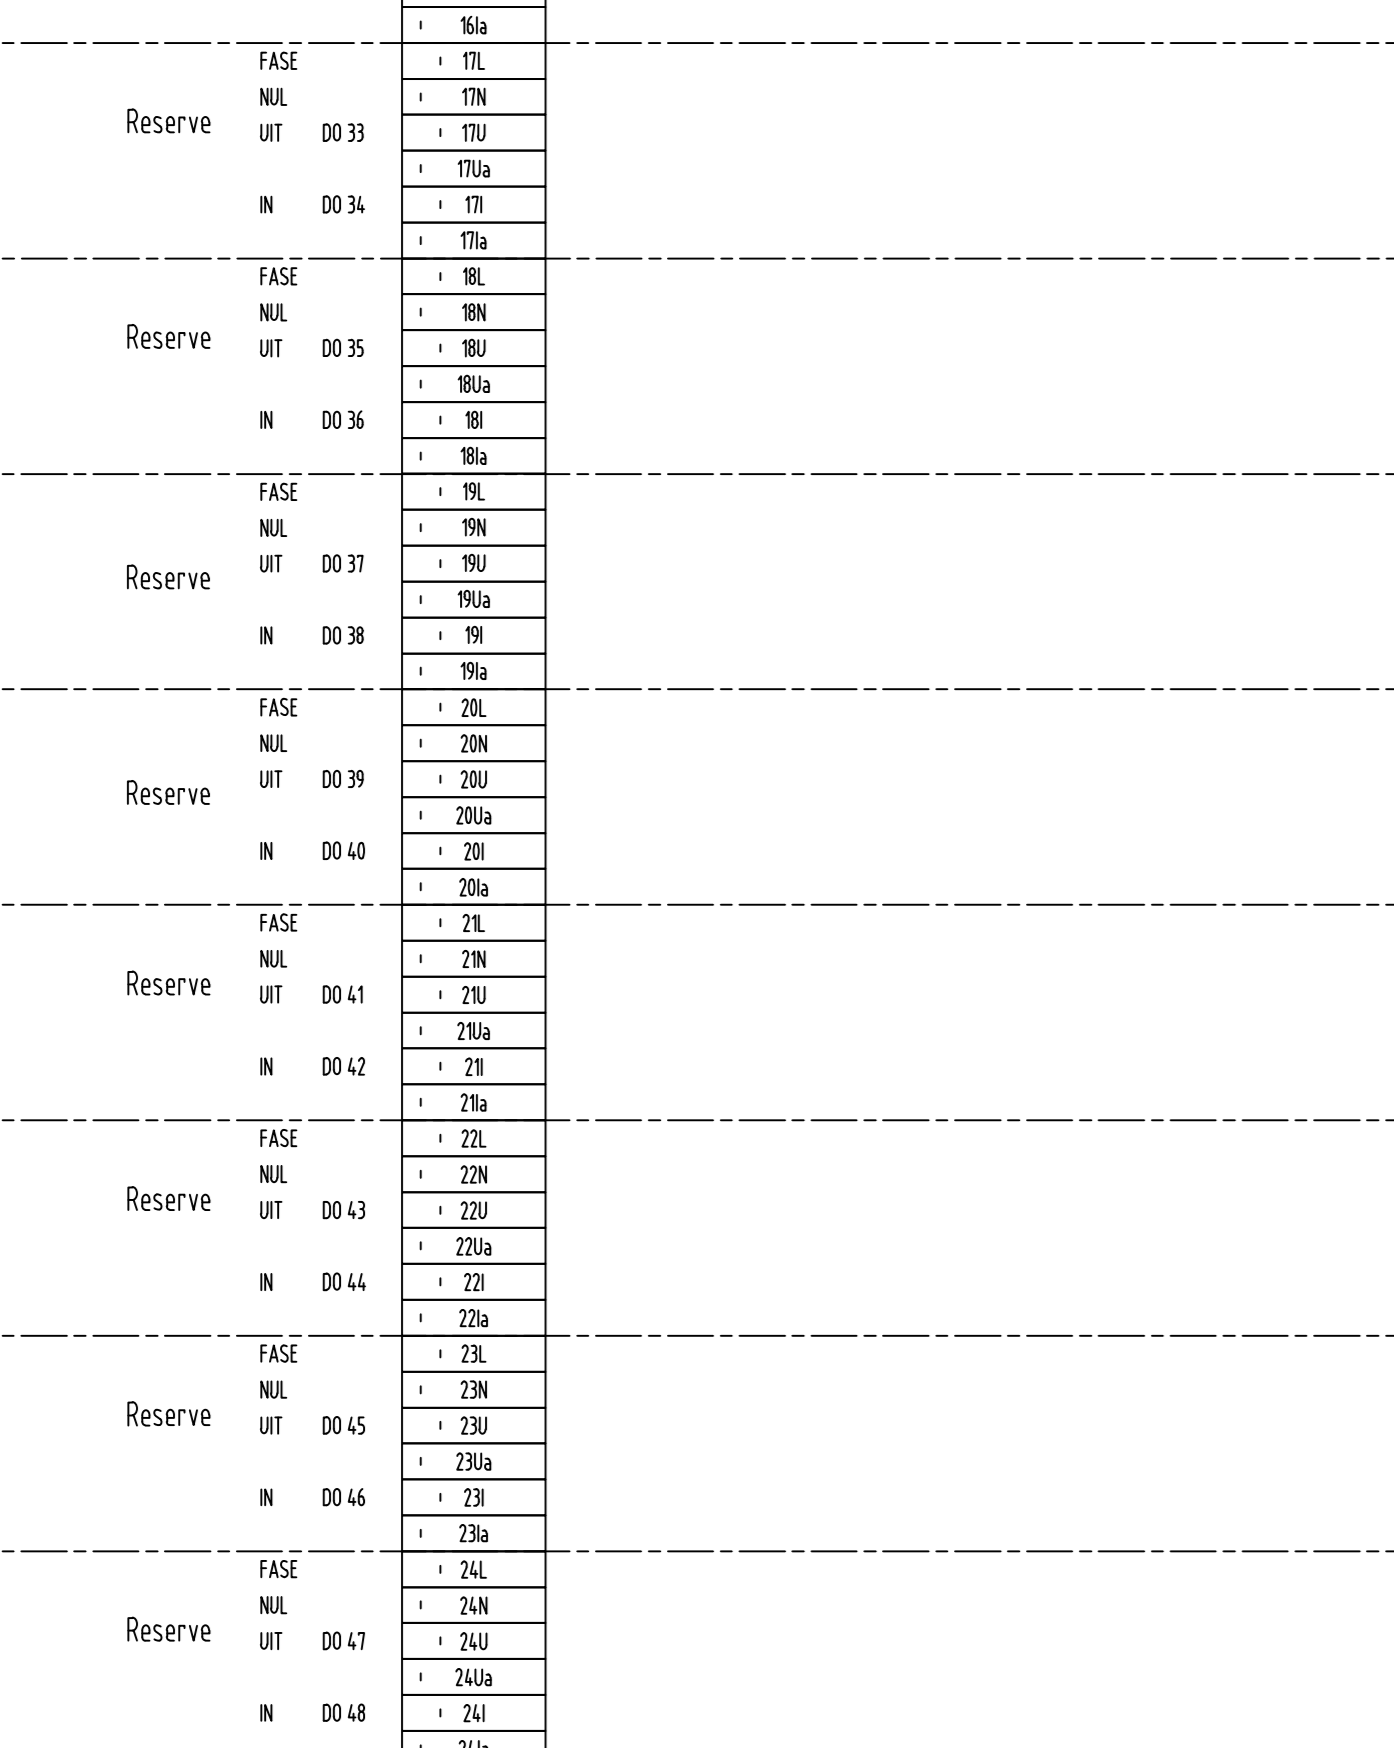

Let op: Standaard zijn de 'U' en 'L' en 'B' en 'T' en 'A' niet doorverbonden. Door gebruik van etageklemmen moet hier apart een koppeling gemaakt worden. Alleen de hoge klemmen (H) zijn scheidbare klemmen.