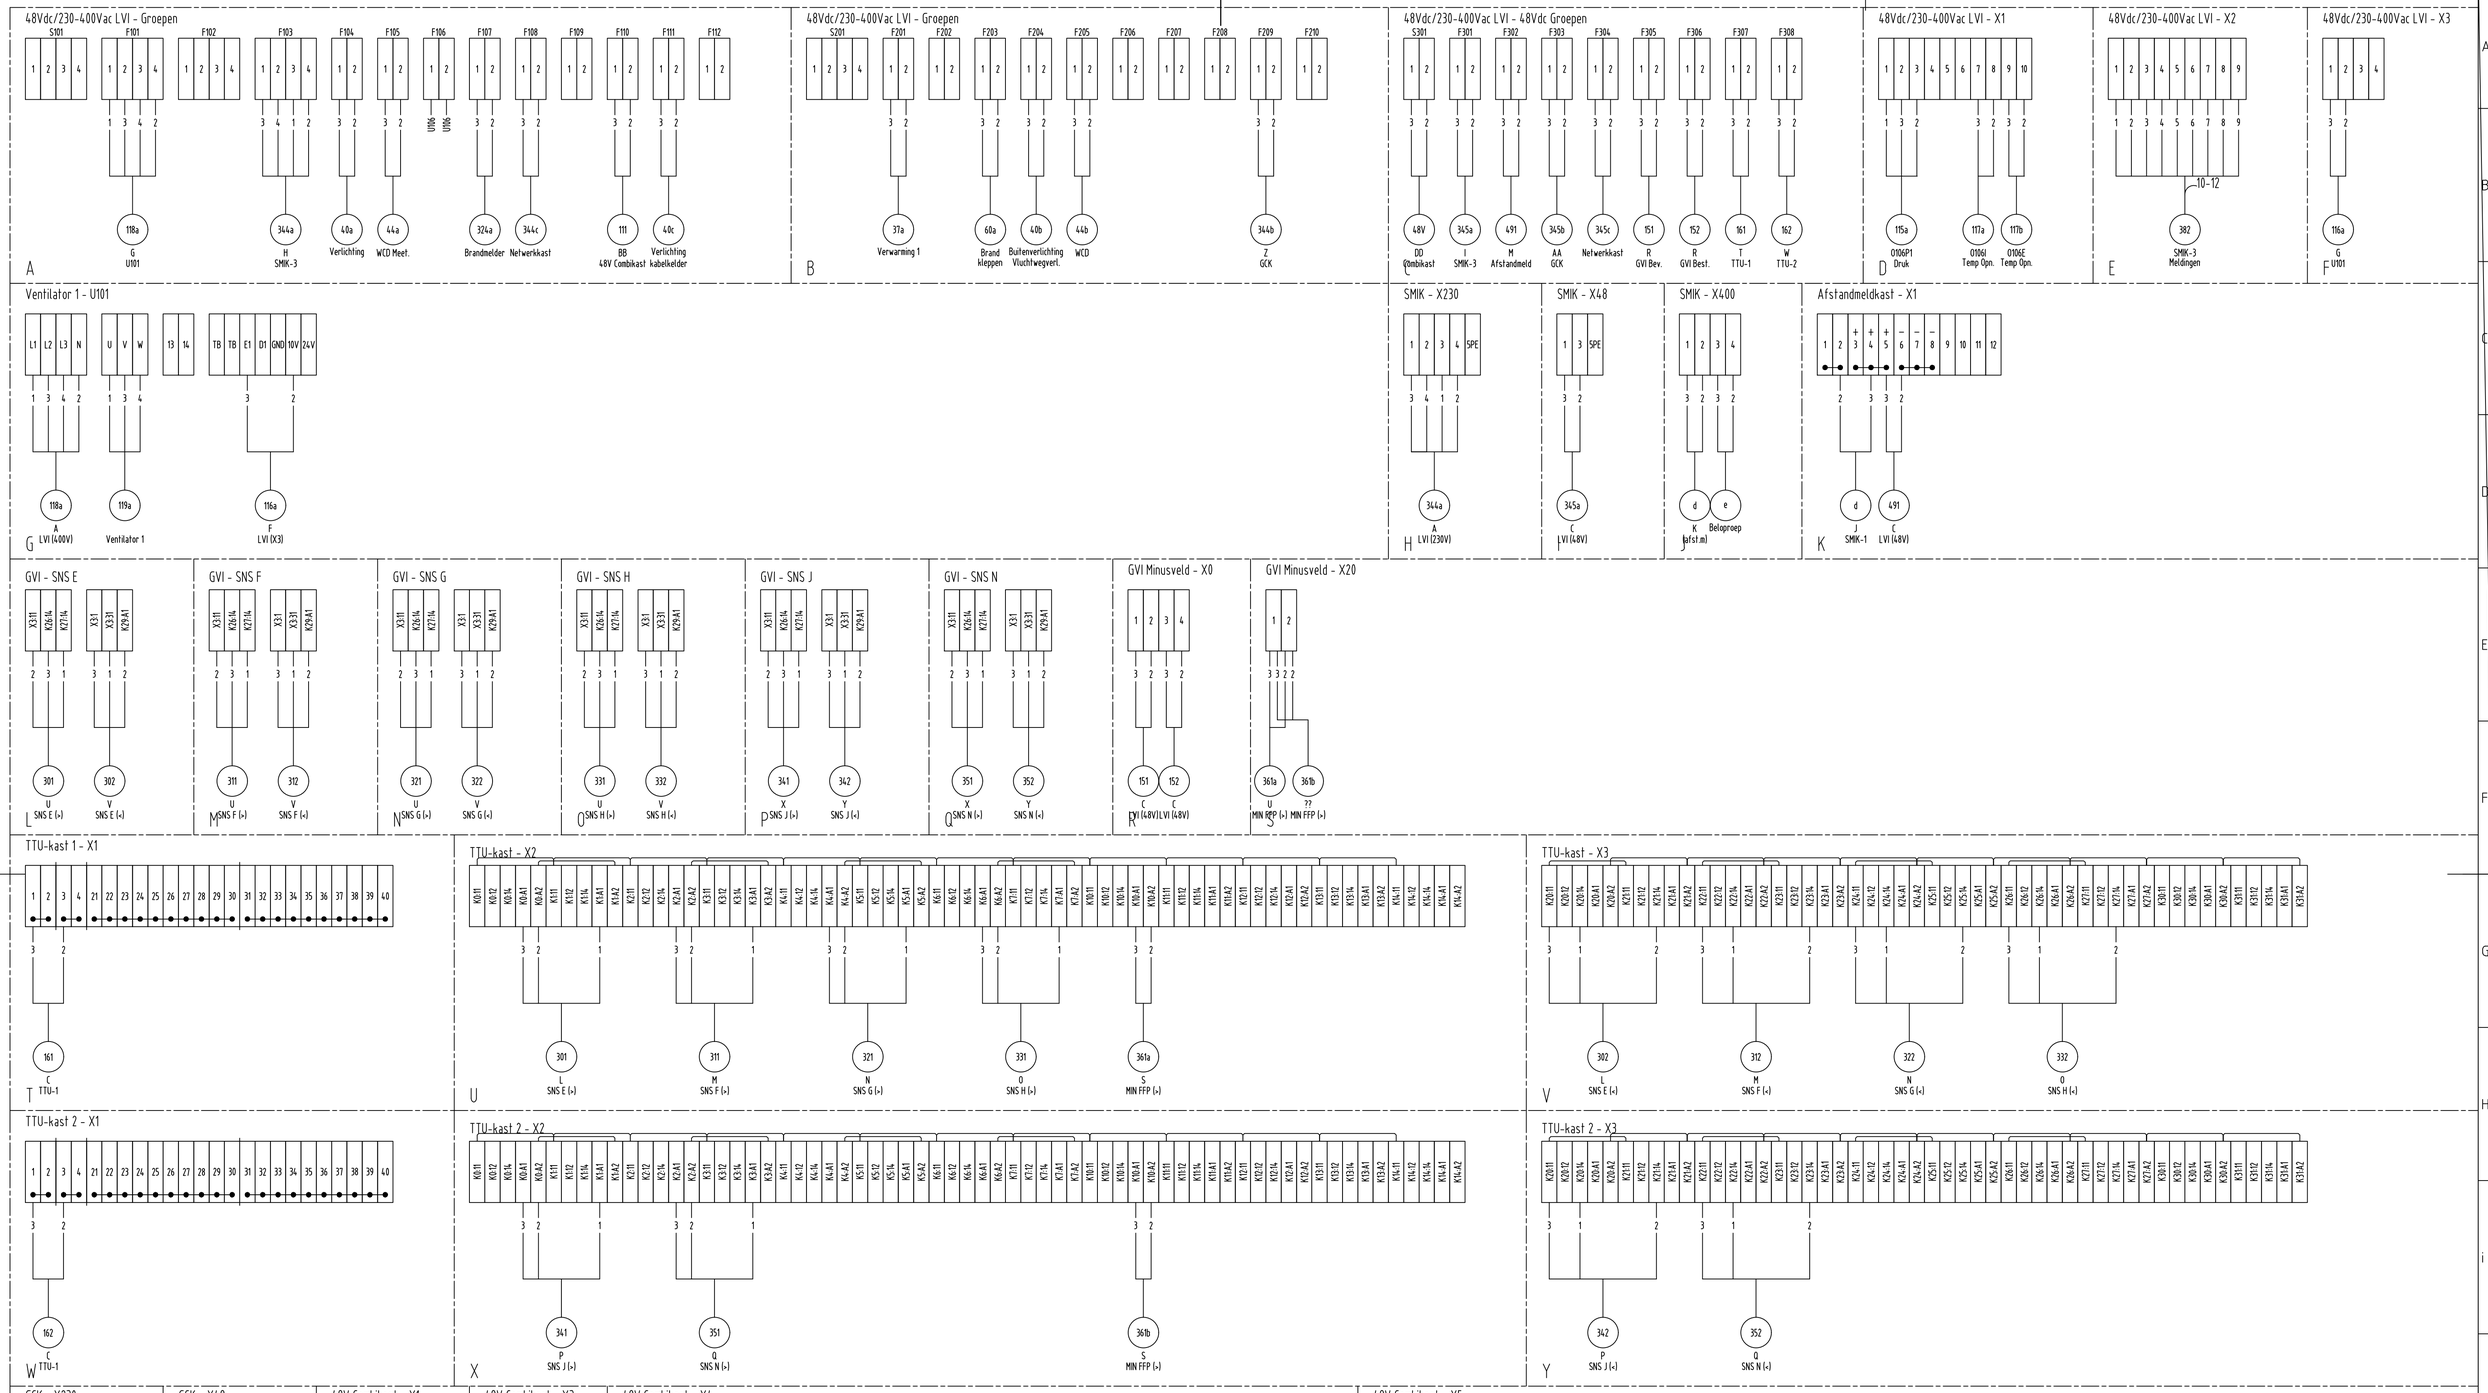


klemcodering toepassen
adercodering is uitsluitend ten
behoeve van aansluiting kabels

| Opmerking | |
|---|---|
| Aderkleur | Adernummer |
| Zwart | 1 |
| Blauw | 2 |
| Bruin | 3 |
| Zwart/Wit of Grijs | 4 |

| | | |
|---|---|---|
| A | 01-06-2026 | |
| 001 | X-000000 | |
| Opdrachtnemer | | |
| Generiek ontwerp | | |

Deze tekening vervangt:

000000000

Secundaire Kabels

Generiek Ontwerp MSS

Schakelstation 1

00.000 00.000

| Formaat | Schaal |
|---|---|
| A0 | |
| Geocode | Versie |
| 000 | A |
| To-build | |
| 61- 54 - 02 - MSS | |

ProRail

ProRail is eigenaar van alle digitale en analoge verschijningsvormen van deze tekening en rechtsbetrekke op grond van de Auteurswet 1912. Wijziging, vermenigvuldiging en/of openbaarmaking van deze tekening zonder voorafgaande schriftelijke toestemming van ProRail is niet toegestaan.