
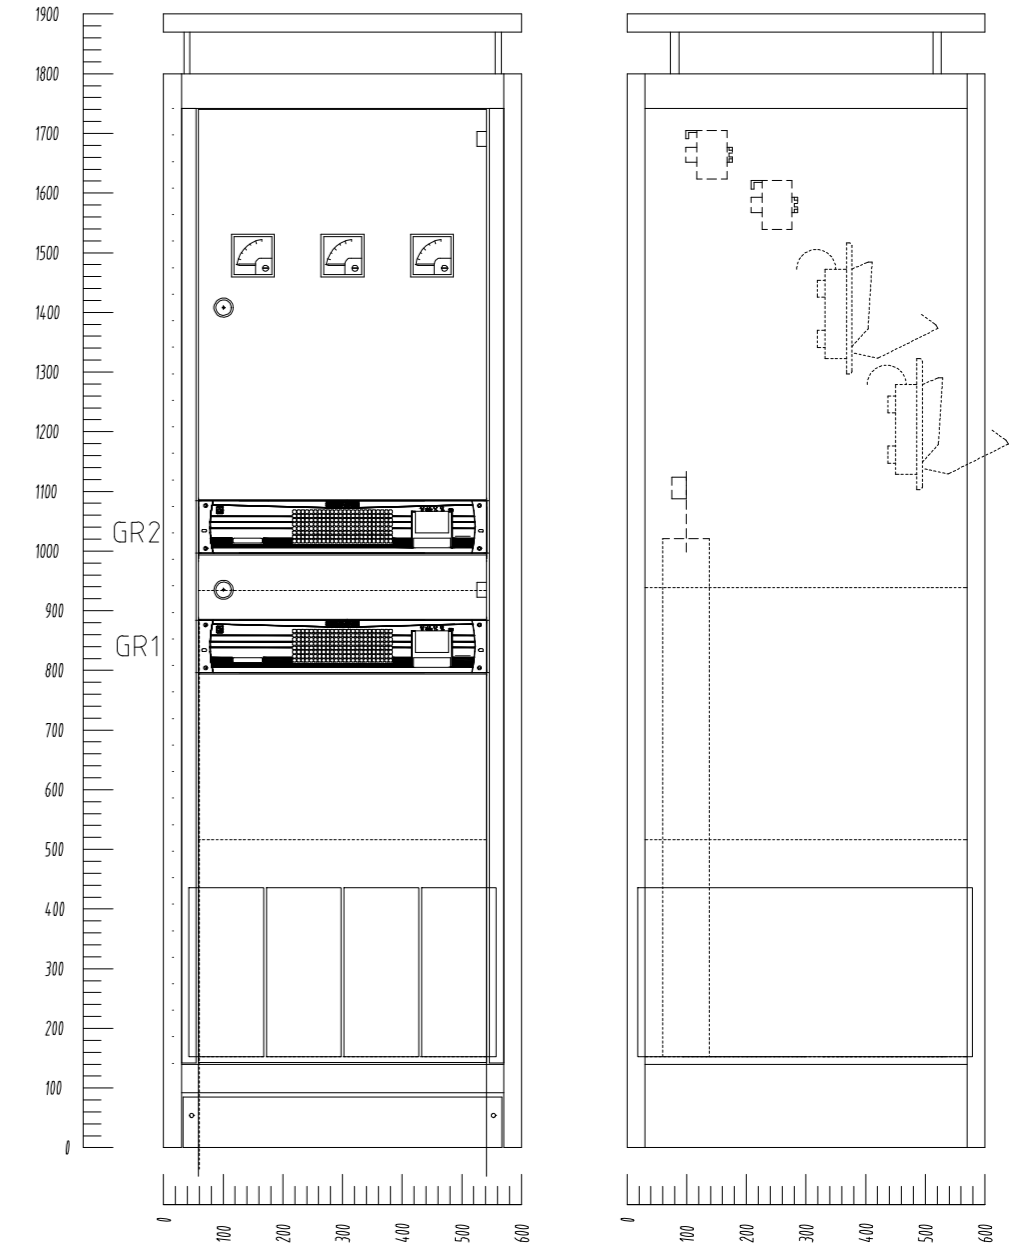


Opmerking
 Voor specificaties 48VDC combikast zie leveranciersgegevens en BEA00383

Omschrijving	Type	Part/nr.	Fabrikant
Behuizing	H+I (combi)	special	Benning
Gelijkrichters	2 x 48V-24A	1964008	Benning
Batterijen	4 x SBS170	-	Holland Batteries

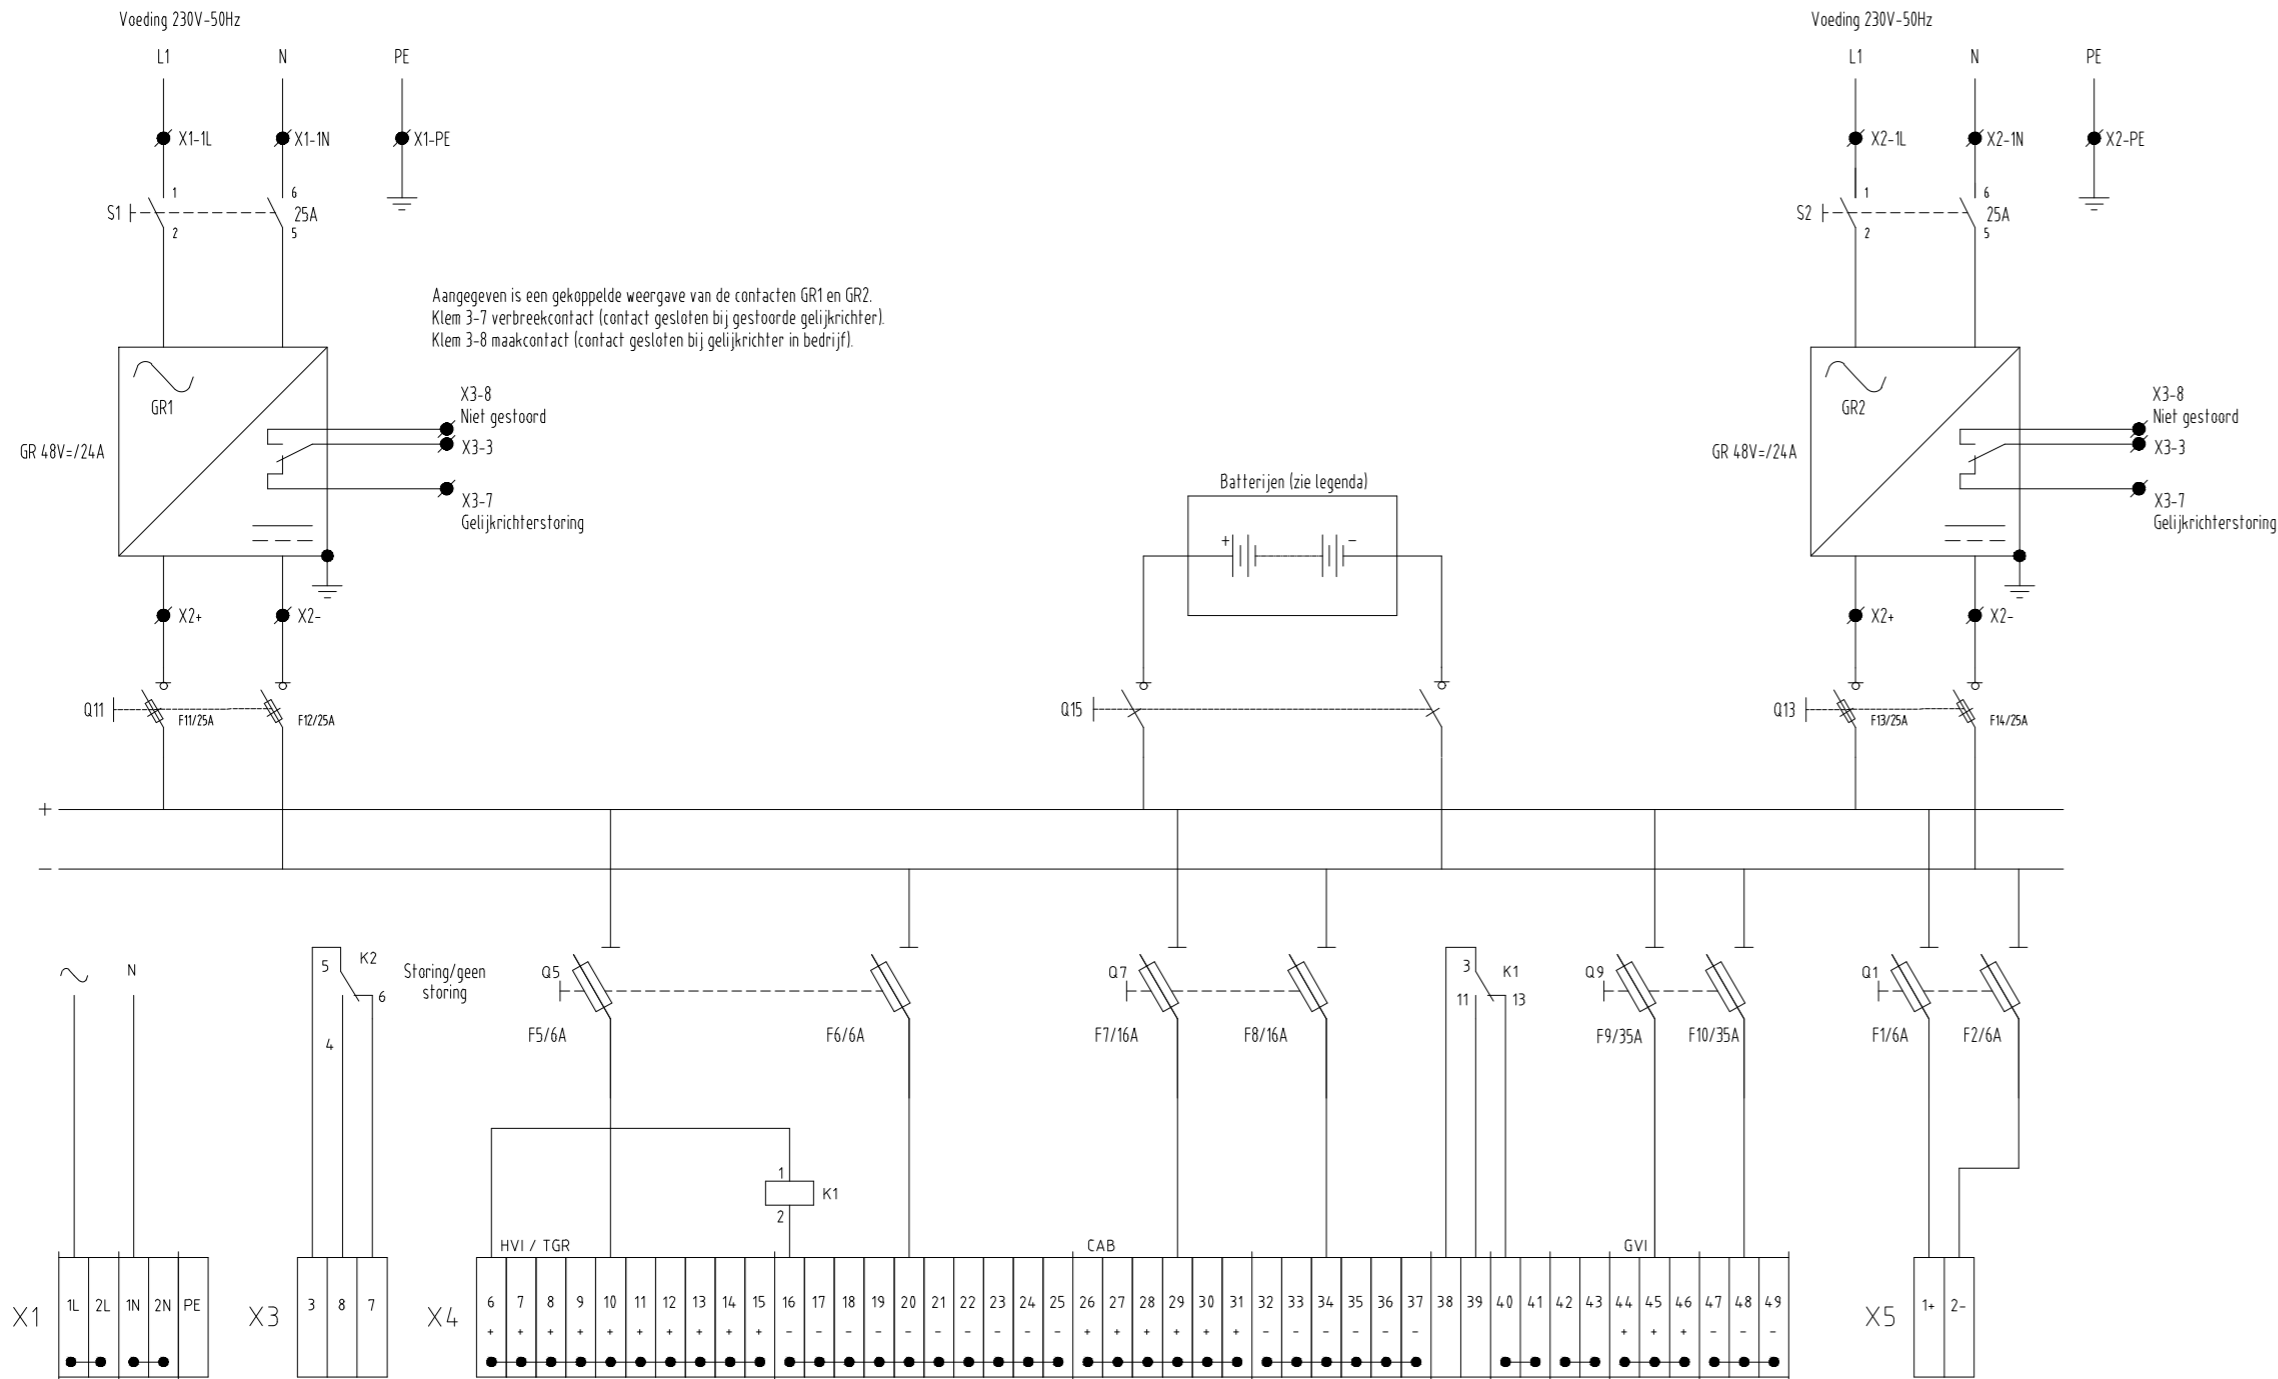

A	30-03-2026
001	X-000000
Opdrachtnemer	
Generiek ontwerp	

Deze tekening vervangt:		000000000		48Vdc Combikast		Formaat	Schaal
				Generiek Ontwerp MSS		A3	
				Schakelstation		Geocode	Versie
						000	A
						To-build	
						61- 64 - 01 - MSS	
						A4X3	

ProRail is eigenaar van alle digitale en analoge verscheidingsvormen van deze tekening en rechtshoudende op grond van de Auteurswet 1912. Wijziging, vermenigvuldiging en/of overname van deze tekening zonder voorafgaande schriftelijke toestemming van ProRail is niet toegestaan.